

Na osnovu člana 4 stav 2 i člana 5 Odluke o postavljanju, građenju i uklanjanju lokalnih objekata od opšteg interesa na teritoriji Glavnog grada – Podgorice (Sl. List CG – opštinski propisi broj 11/14) i člana 71a stav 1 i člana 72 stav 1 tačka 17 Statuta Glavnog grada (Sl.list RCG – opštinski propisi, broj 28/06 i Sl.list CG – opštinski propisi, broj 39/10 i 18/12), Gradočelnik Glavnog grada, donosi

ODLUKU

o određivanju lokacije sa elementima urbanističko tehničkih uslova za izgradnju lokalnog objekta od opšteg interesa

Vrsta lokalnog objekta od opšteg interesa

Član 1

Ovom odlukom određuju se lokacija za izgradnju trafostanice STS 10/0,4 kV 250 kVA Ravni Laz sa priključnim 10 kV kablovskim vodom i uklapanjem u postojeću NN mrežu.

Programski zadatak za izradu glavnog projekta

Član 2

Glavni projekat predmetnog objekta uraditi u skladu sa Zakonom o planiranju prostora i izgradnji objekata, projektnim zadatkom broj 30-10-59643 od 21.12.2018.godine, kao i važećim tehničkim normativima, standardima i normama kvaliteta.

Osnovni podaci o objektu

Član 3

Izgradnjom trafostanice STS 10/0,4 kV 250 kVA Ravni Laz, napojnog 10 kV kablovskog voda i i uklapanjem u postojeću NN mrežu stvoriće se uslovi za kvalitetno snabdijevanje električnom energijom sela Ravni Laz - KO Cerovice.

Elementi urbanističko tehničkih uslova

Član 4

Trafostanica STS 10/0,4 kV 250 kVA Ravni Laz se nalazi na dijelu katastarske parcele broj 322 KO Cerovice.

Trasa 10 kV kabla ide preko katastarskih parcela broj 268, 269, 347, 342, 341, 314/1, 340, 318, 322, 1756, 1755, 1754 i 1753 KO Cerovice.

Uklapanje u NN mrežu ide preko katastarskih parcela broj 322, 1754, 1753, 466, 1710, 1696, 1703, 1704, 1691, 1692, 1693, 1695, 468, 1677, 1676, 1674, 1697, 1681, 1672, 1670, 1699, 1646, 1668, 1665, 1649, 1650 i 1658 KO Cerovice

Grafički prikaz lokacije na katastarskoj podlozi

Član 5

Sastavni dio ove odluke je i grafički prikaz lokacije planirane trafostanice STS 10/0,4 kV 250 kVA Ravni Laz, napojnog 10 kV kablovskog voda i uklapanja u NN mrežu.

Broj: 01-031/19 - 5302
Podgorica, 05. 07. 2019. godine



Obrazloženje:

Pravni osnov za donošenje ove Odluke sadržan je u članovima 3 i 4 Odluke o postavljanju, građenju i uklanjanju lokalnih objekata od opšteg interesa na teritoriji Glavnog grada - Podgorice ("Sl.list CG - Opštinski propisi, broj 11/14).

Uvidom u plansku dokumentaciju utvrđeno da se katastarske parcele na kojima je predviđena izgradnja lokalnog objekta od opšteg interesa - trafostanice STS 10/0,4 kV 250 kVA Ravni Laz, 10 kV kablovskog voda i uklapanje u NN mrežu nalaze u zahvatu Prostornog urbanističkog plana Podgorice na zemljištu koje je po namjeni "poljoprivredne površine".

Osnovni elementi za izgradnju trafostanice 10 kV kablovskog voda i uklapanje u NN mrežu određeni su i definisani na grafičkim prilogima Urbanističko – tehničkih uslova.

Članom 7 Zakona o uređenju prostora i izgradnji objekata ("Sl.list CG", br. 51/08, 34/11, 35/13 i 33/14), propisano je da se: "Lokalnim objektima od opšteg interesa smatraju: vodovodna, telekomunikaciona i kanalizaciona infrastruktura, toplovođi; opštinski putevi (lokalni i nekategorisani) i prateći objekti; ulice u naseljima i trgovi; parking prostori, pijace; gradska groblja; podzemni i nadzemni prolazi; javne garaže; objekti distributivne mreže naponskog nivoa do 35 kV, javna rasvjeta; javne i zelene površine i gradski parkovi, ski-liftovi, žičare koje se grade na teritoriji jedne lokalne samouprave, objekti ruralnog razvoja (poljoprivredni, seoskog stanovanja i turizma, stočarstvo, vinogradarstva, voćarstva) i dr. ...".

Članom 3 Odluke o postavljanju, građenju i uklanjanju lokalnih objekata od opšteg interesa na teritoriji Glavnog grada Podgorice („Sl.list CG – Opštinski propisi", broj 11/14), definisano je da se lokalnim objektima od opšteg interesa, smatraju: "Opštinski putevi (lokalni i nekategorisani) i prateći objekti, vodovodna i kanalizaciona infrastruktura, podzemni i nadzemni prolazi, ulice u naseljima i trgovi, javne i zelene površine i gradski parkovi, javni parking prostori, javne garaže, pijace, gradska groblja, javna rasvjeta i drugi objekti od opšteg interesa u skladu sa potrebama Glavnog grada".

Članom 4 navedene Odluke propisano je da je "Lokacija sa elementima urbanističko-tehničkih uslova (u daljem tekstu: lokacija), u smislu ove Odluke, mjesto na kojem se izvode radovi na izgradnji lokalnih objekata od opšteg interesa. Lokaciju iz stava 1 ovog člana određuje izvršni organ lokalne samouprave svojim aktom".

U cilju sprovođenja postupka određivanja lokacije sa elementima urbanističko tehničkih uslova za izgradnju lokalnog objekta od opšteg interesa stekli su se uslovi da Gradonačelnik donese predmetnu odluku.


KO CEROVICE Podgorica

KATASTARSKE PARCELE BR.

| | |
|-------|------|
| 268 | 487 |
| 269 | 491 |
| 347 | 493 |
| 342 | 1033 |
| 341 | 1035 |
| 314/1 | 1017 |
| 340 | 1074 |
| 318 | 1076 |
| 329 | 1079 |
| 1756 | 1072 |
| 1755 | 1081 |
| 1754 | 1070 |
| 1753 | 1069 |
| 408 | 1068 |
| 1710 | 1046 |
| 1696 | 1035 |
| 1704 | 1050 |
| 1703 | 1058 |

Legenda:

- novi 10kV kabal 3x(XHE 49-A 1x150mm²)
- novi SKS X00/0-A 3x70+54,6mm²

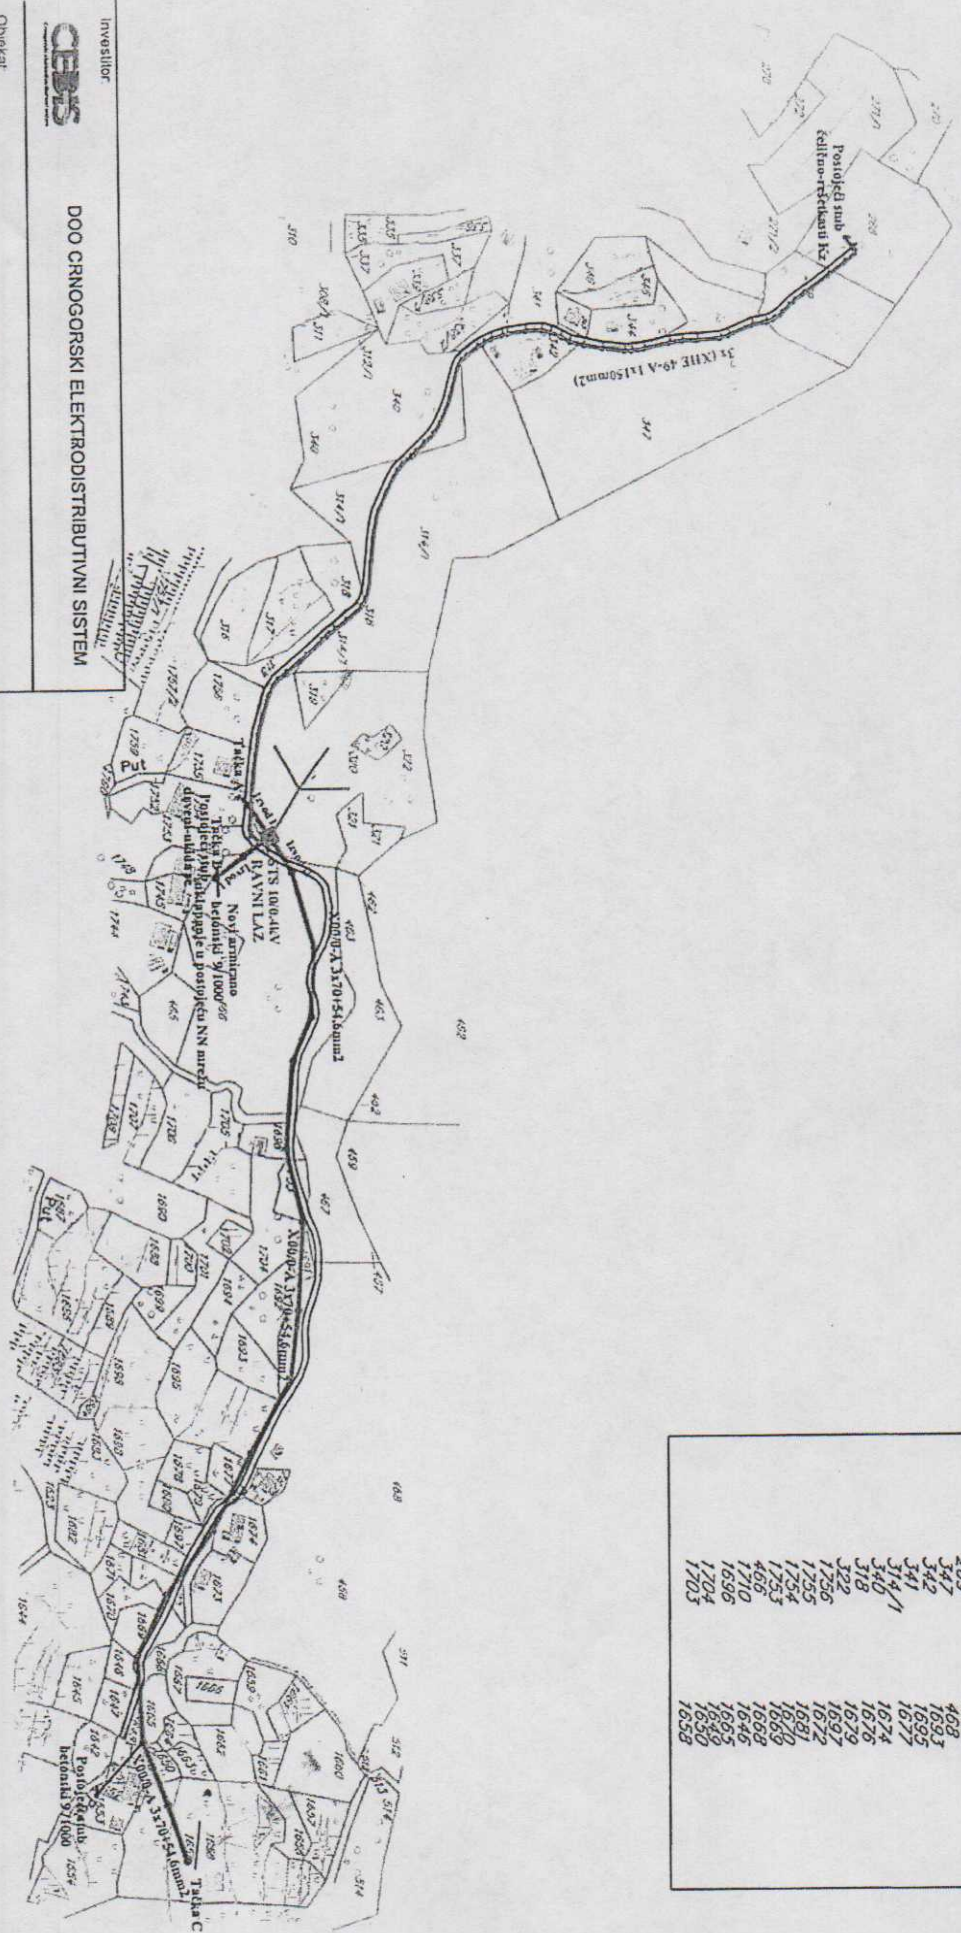

DOO CRNOGORSKI ELEKTRODISTRIBUTIVNI SISTEM

Objekat:

STS 10/0,4KV, 250kVA "RAVNI LAZ" SA PRIKLJUČNIM 10KV KABLOVSKIM VODOM I DIONICA NN MREŽE KO CEROVICE PODGORICA

| | | |
|--------------------------------|----------------------------|-----------------|
| Odgovorni projektant: | Projekat: <i>Baranović</i> | |
| Tajana Saranović, dipl.inž.el. | Priloga: | |
| Geomatar: | Priloga: | |
| Stefan Vujičić, geom. | Priloga: | |
| Crtež: | Priloga 6 | Razmjera 1:2500 |
| SITUACIONI PLAN | | |