



DEGENIJA
OBNOVE
NEZAVISNOSTI
HILJADU GODINA
DRŽAVNOSTI
2016



Da je vječna Crna Gora

Crna Gora - Glavni grad - Podgorica
SEKRETARIJAT ZA PLANIRANJE PROSTORA I ODRŽIVI RAZVOJ

Примљено: 20.05.19

Org. jed.	Klas. znak	Redni broj	Prilog	Vrijednost
UP 08-361/19		414		

„SPORTSKI OBJEKTI“ d.o.o. PODGORICA

GLAVNI GRAD

Sek. za planiranje i uređenje prostora i održivi razvoj
n/r Oliveru Markoviću, dipl.ing.građ. , sekretaru

Broj: 3800/19
Podgorica 20.05.2019 god

Poštovani ,

Obraćamo Vam se sa Zahtjevom za dobijanje uslova za izradu rampe za potrebe lica smanjene pokretljivosti i lica sa invaliditetom koja je potrebno da se izradi ispred poslovnog prostora oznake »6« u Strelištu »Ljubović« , kojim upravljaju »Sportski objekti« d.o.o. U prilogu Vam dostavljamo Kopiju plana i i List nepokretnosti 744 KO Podgorica III.

Kontakt osoba: šef PJ »Održavanje Sportskih objekata« Goran Vujović tel.067 205 110.

Prilog: kao u tekstu

S uvažavanjem,

Obradio:

Šef Sl. za opšte i pravne poslove
Vladimir Stojanović, dipl.pravnik



VLADA CRNE GORE
CRNA GORA

KOPIJA PLANA

Razmjera 1: 1000


Uprava za nekretnine

Područna jedinica: PODGORICA

Kat.opštine: PODGORICA3

Vlasnik-korisnik: JP STADION MORAČA


17C
6
9

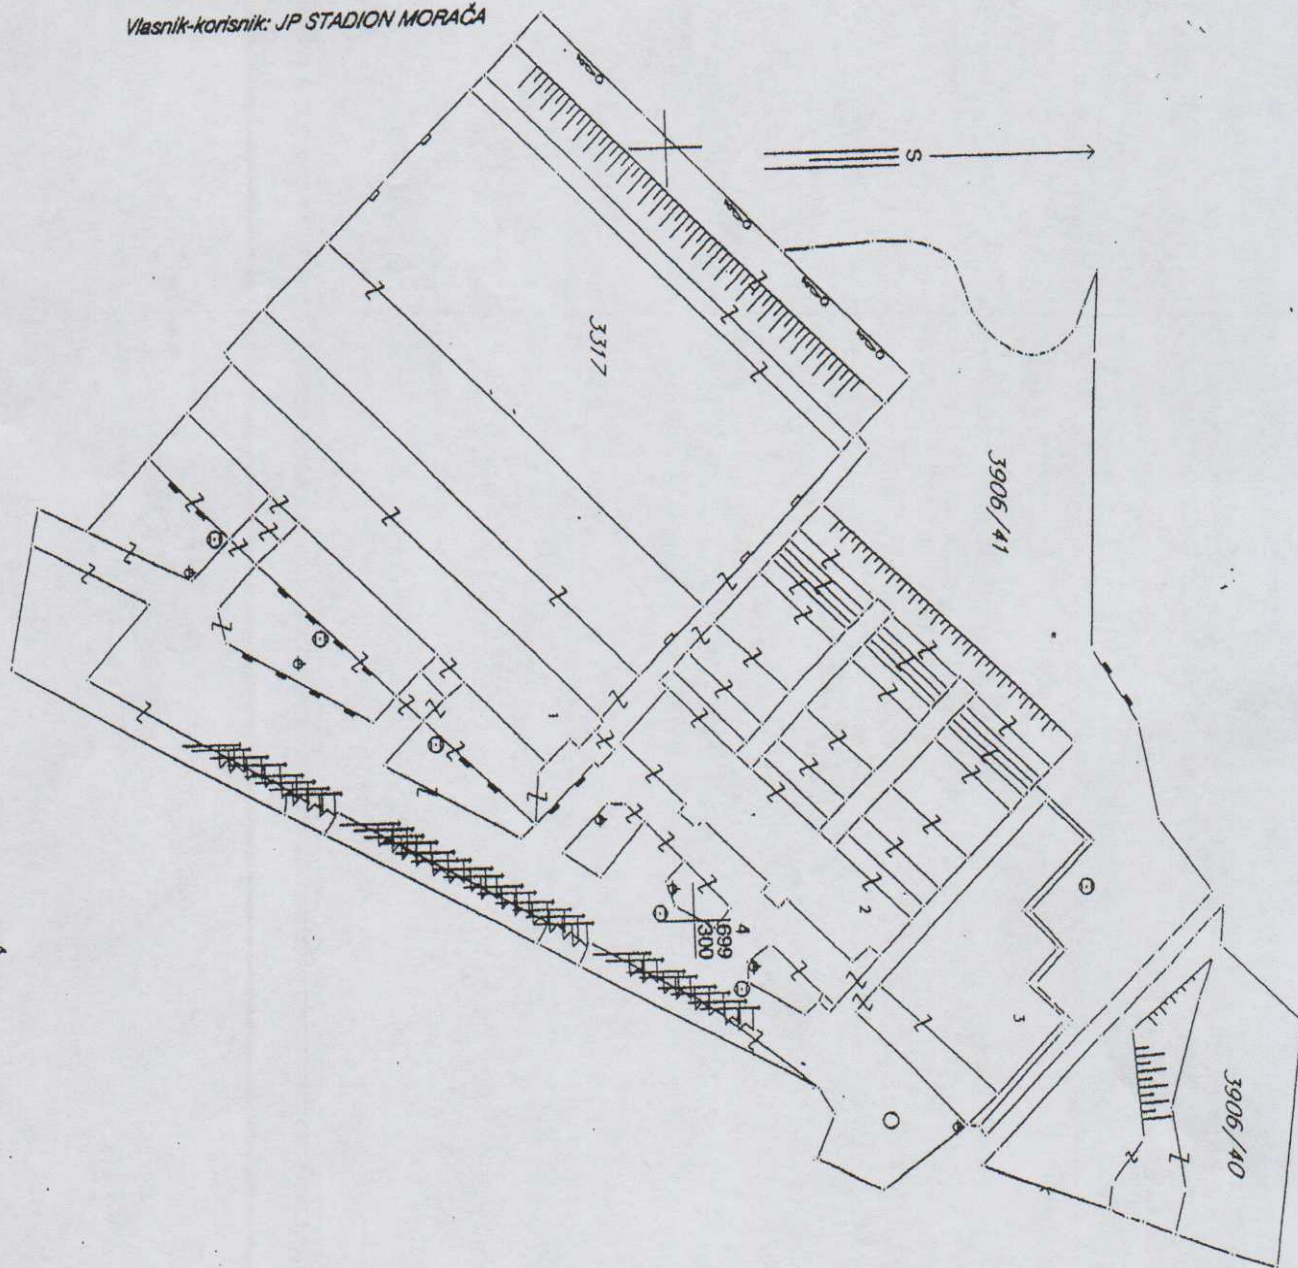


800
600
400
200
0
4
1699
200

Broj parcele	Kultura	Klasa	Potes - zvano mjesto	Površina			Kat.prihod	
				ha	ar	m ²	EUR	c

*Uprava za nekretnine
Podgorica
16.11.2014*

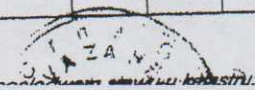

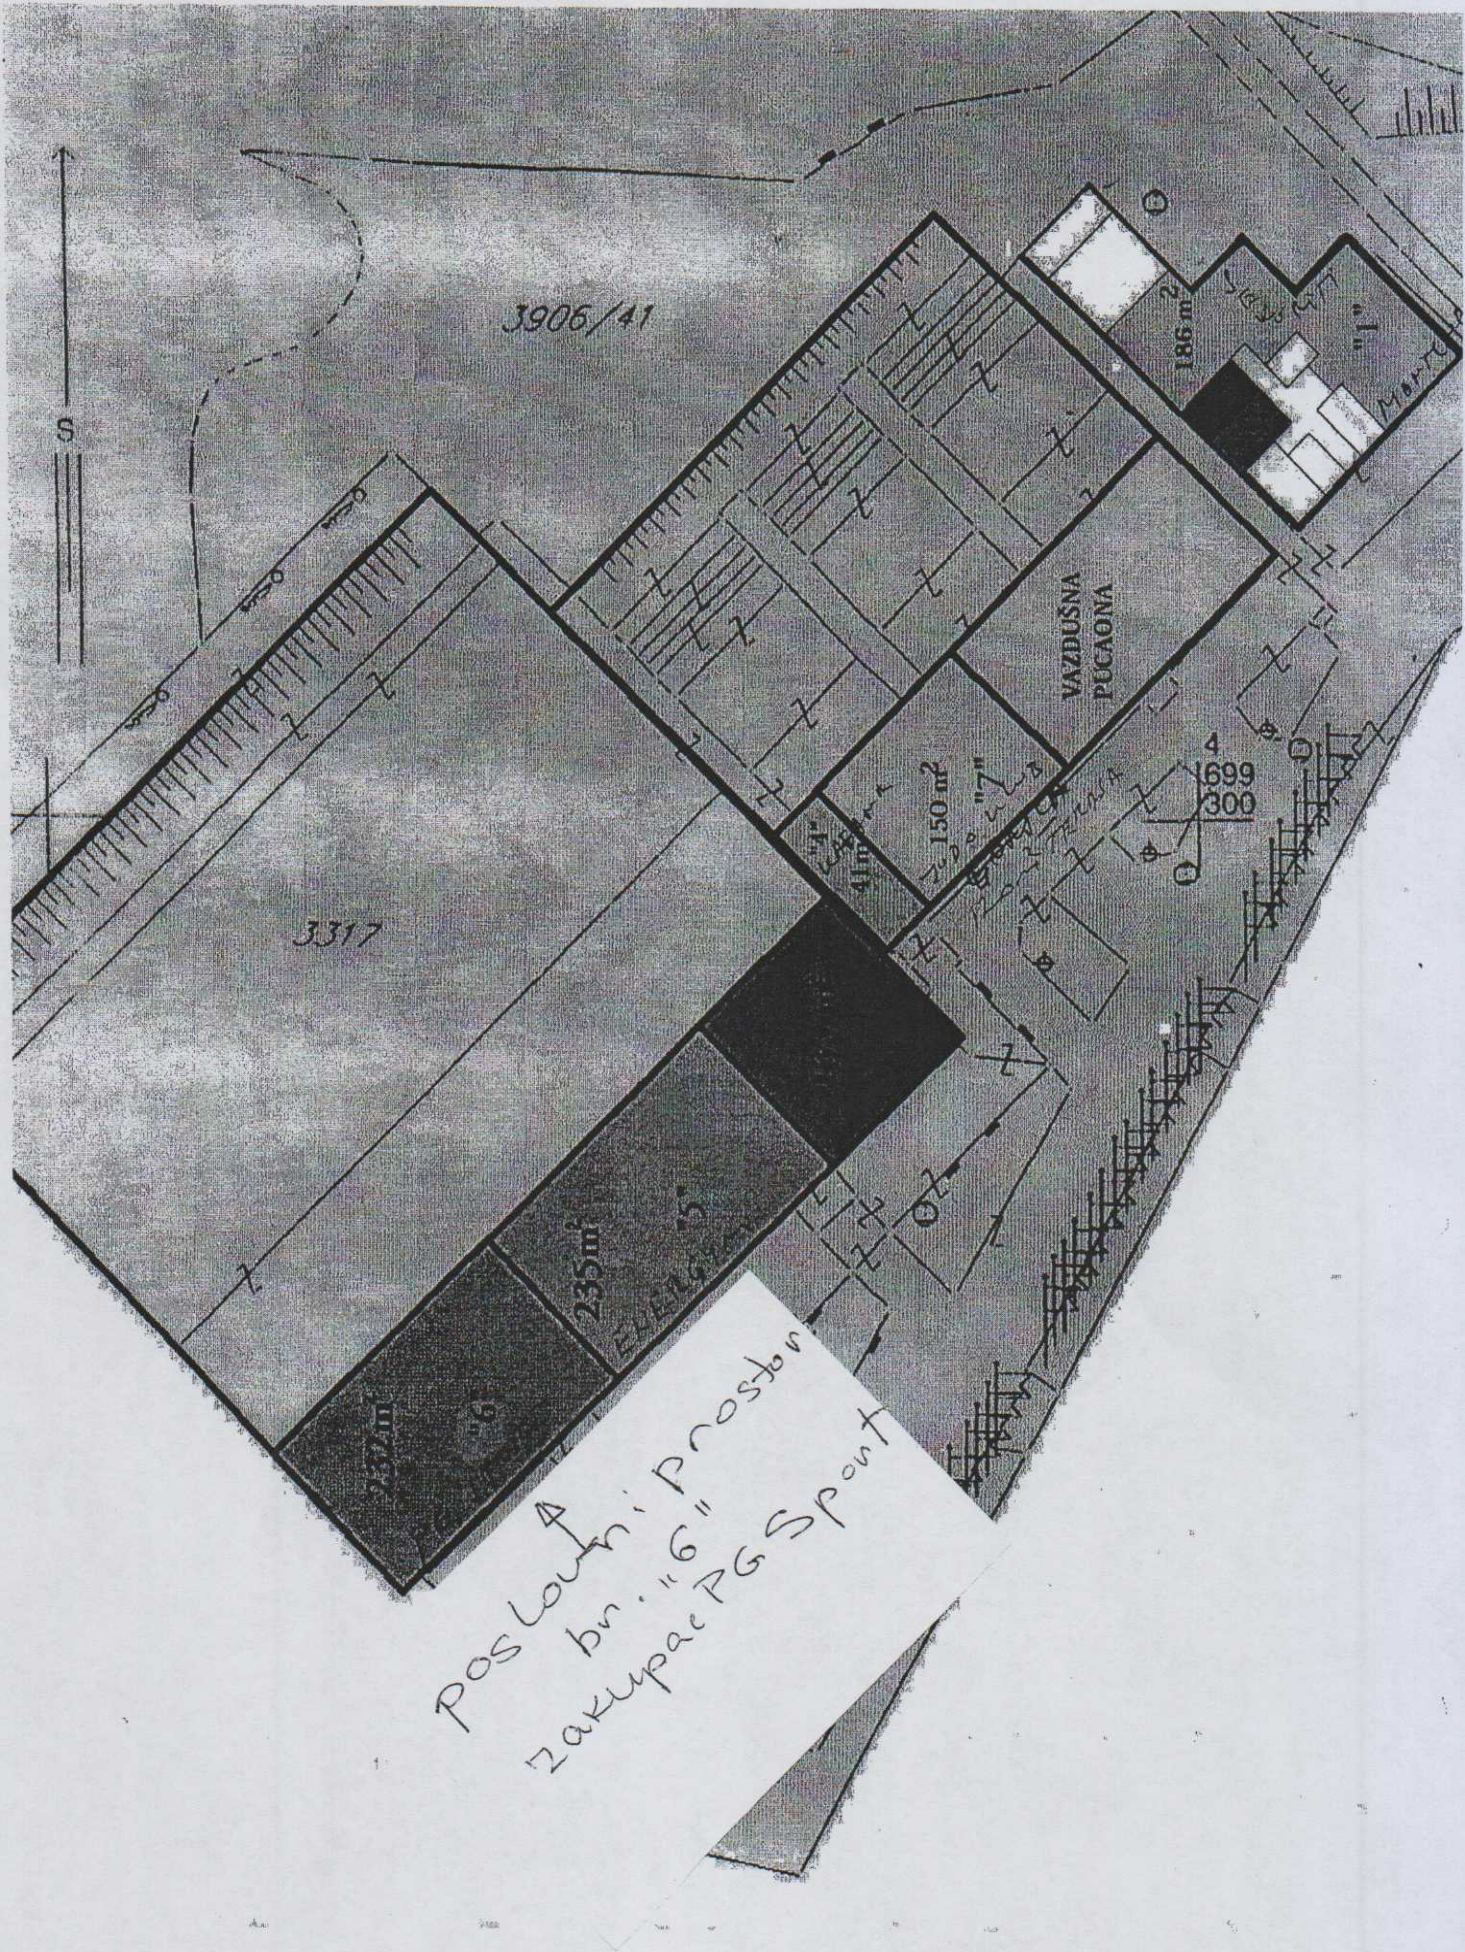



*101-956-11-12469/2011

PODRUČNA JEDINICA
PODGORICA

Broj: 101-956-11-12469/2011

Datum: 11.03.2011

KO: PODGORICA III

Na osnovu člana 173 Zakona o državnom premjeru i katastru nepokretnosti ("Sl.list RCG" br. 29/07), postupajući po zahtjevu
iz ,

izdaje se

LIST NEPOKRETNOSTI - PREPIS 744

Podaci o parcelama								
Broj parcele	Broj	Plan	Datum upisa	Potes ili	Način korišćenja	Bon.	Površina	Prihod
Broj	Podbroj	Skica	Broj upisa	ulica i kućni br.	Osnov sticanja	Klasa		
3317		33 1/33	-	RADOŠAVA BURIČA	Zemljište uz vanprivr. zgradu ODLUKA DRŽAVNOG ORGANA		3758	0.00
		33 1/33	-	RADOŠAVA BURIČA	Strelište ODLUKA DRŽAVNOG ORGANA		5622	0.00
	1	33 1/33	-	RADOŠAVA BURIČA	Poslovne zgrade u vanprivredi ODLUKA DRŽAVNOG ORGANA		595	0.00
	2	33 1/33	-	RADOŠAVA BURIČA	Poslovne zgrade u vanprivredi ODLUKA DRŽAVNOG ORGANA		664	0.00
	3	33 1/33	-	RADOŠAVA BURIČA	Poslovne zgrade u vanprivredi ODLUKA DRŽAVNOG ORGANA		467	0.00
3906	40	22	-	POD LJUBOVIĆ	Neplodna zemljišta ODLUKA DRŽAVNOG ORGANA		1048	0.00
	41	22	-	POD LJUBOVIĆ	Zemljište uz privrednu zgradu ODLUKA DRŽAVNOG ORGANA		2015	0.00
							14169	0.00

Podaci o vlasniku ili nosiocu prava			
Matični broj ID Broj	Naziv vlasnika ili naziv nosioca prava Adresa, mjesto	Osnov prava	Obim prava
0000002019710	D.S.SO PODGORICA PODGORICA	Svojina	1 / 1
0000002041430	JP CENTAR MORAČA PODGORICA	Korišćenje	1 / 1

Podaci o objektima i posebnim djelovima objekta						
Broj parcele Broj Podbroj	Broj zgrade	Način korišćenja Osnov sticanja Sobnost	PD Godina Izgradnje	Spratnost - Sprat Površina	Osnov prava Vlasnik ili nosilac prava, JMBG Adresa, Mesto	
3317	1	Poslovne zgrade u vanprivredi ODLUKA DRŽAVNOG ORGANA		P 595	Korišćenje JP CENTAR MORAČA PODGORICA	1 / 1 0000002041430
	2	Poslovne zgrade u vanprivredi ODLUKA DRŽAVNOG ORGANA		P 664	Korišćenje JP CENTAR MORAČA PODGORICA	1 / 1 0000002041430
	3	Poslovne zgrade u vanprivredi ODLUKA DRŽAVNOG ORGANA		P 467	Korišćenje JP CENTAR MORAČA PODGORICA	1 / 1 0000002041430

Ne postoje tereti i ograničenja.

REPUBLIKA SRBIJA
AGENCIJA ZA KATASTAR

Taksa za ovaj PREPIS je naplaćena na osnovu Tarifnog broja 1 Zakona o administrativnim taksama ("Sl. list RCG" br. 55/03, 46/04, 81/05 i 02/06, "Sl. list CG" 22/08, 77/08 i 03/09) u iznosu od 5.00 EURA. Naplacena naknada u iznosu od 3.00 EURA za korišćenje podataka premjera, katastra nepokretnosti i usluga na osnovu člana 174 Zakona o državnom premjeru i katastru nepokretnosti ("Sl. list RCG" br. 29/07)


Načelnik: Stjepan Velićević
Velićević Duško, dipl. pr