



Broj

Datum

7230
20/06/19

**GLAVNI GRAD PODGORICA
SEKRETARIJAT ZA PLANIRANJE PROSTORA
I ODRŽIVI RAZVOJ**

Predmet: Zahtjev

Црна Гора - Главни град - Подгорица
СЕКРЕТАРИЈАТ ЗА ПЛАНИРАЊЕ ПРОСТОРА И ОДРЖИВИ РАЗВОЈ

Примљено: 24.06.19

Org. јед.	Клас. знак	Редни број	Прилог	Вриједност
		08 352/19		3096

Poštovani, obraćamo vam se zahtjevom za izdavanje Odluke o određivanju lokacije sa elementima urbanističko - tehničkih uslova za izgradnju lokalnog objekta od opšteg interesa, tj. za izradu Glavnog projekta saobraćajnice na kat. parcelama br. 3803/3, 3804/1 K.O Podgorica III, shodno Odluci o postavljanju, građenju i uklanjanju lokalnih objekata od opšteg interesa na teritoriji Glavnog grada Podgorice (Sl.list Opštinski propisi br.11/14 od 08.04.2014.godine, 009/18 od 20.03.2018.god.).

U prilogu dopisa dostavljamo vam situacioni prikaz saobraćajnice, kopiju plana i listove nepokretnosti za predmetne kat. parcele.

Prilog: kao u tekstu

Zahvaljujemo na saradnji.

Obradio:

Predrag Čađenović

Predrag Čađenović
Rukovodilac službe:


Sandra Anđić

Sandra Anđić

DOSTAVLJENO:

- Naslovu,
- Sl. pripreme
- a/a.

W
IZVRŠNI DIREKTOR,
Srđan Raičević
Srđan Raičević

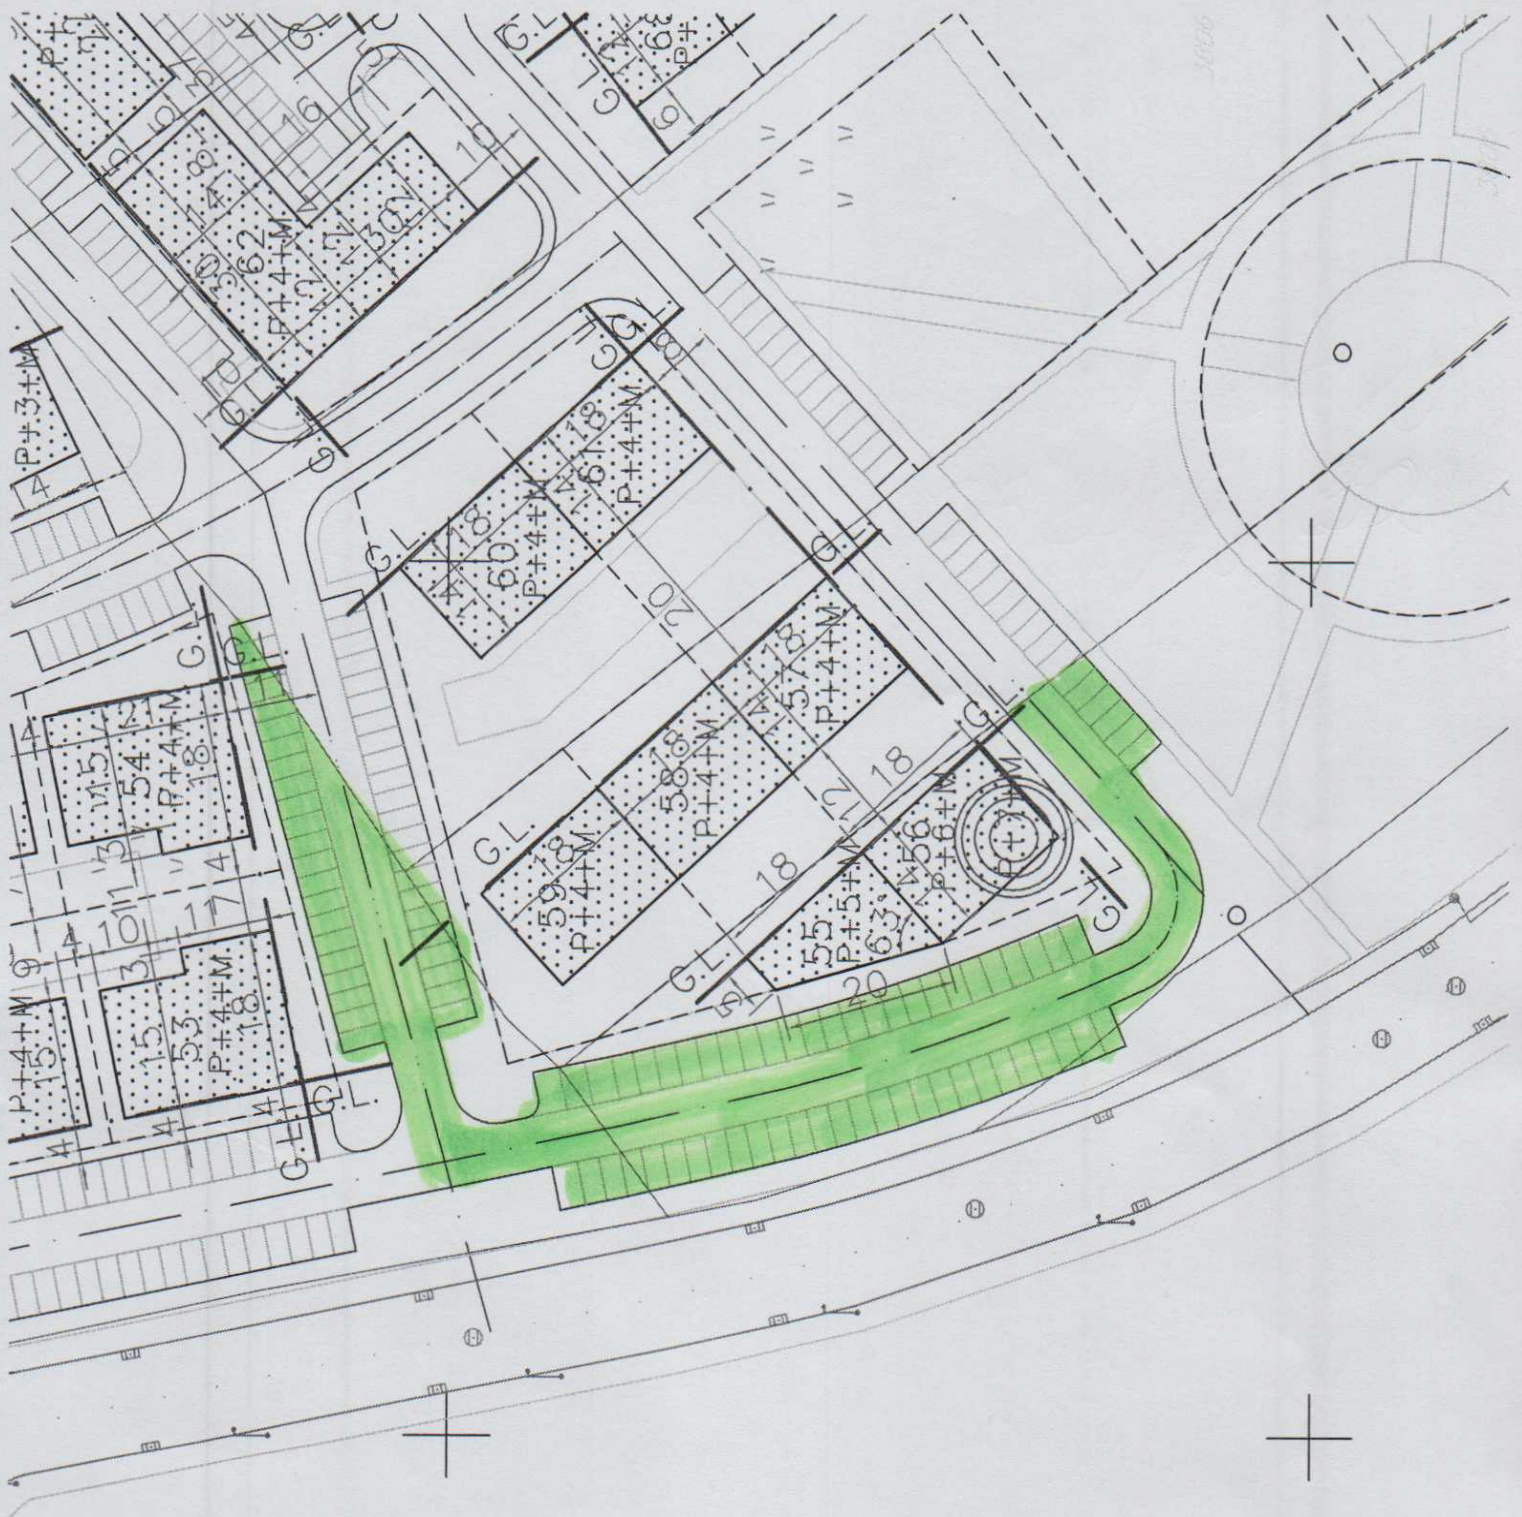

CRNA GORA

UPRAVA ZA NEKRETNINE

PODRUČNA JEDINICA: PODGORICA

Broj: 956-101/3171/19

Datum: 19.06.2019.

3803/11



Katastarska opština: PODGORICA III

Broj lista nepokretnosti: 5973

Broj plana: 23,30,55,62

Parcele: 3803/3, 3804/1

KOPIJA PLANA

Razmjera 1:1000



3727/3

3803/3

3814/4

3813/5

3803/7

3803/8

3810/7

3803/10

3803/9

3806/5

4
699
000
6
802
800

4
699
000
6
802
900

3803/4

3805/5

3803/4

3805/6

041

042

043

044

045

046

3804/3

3804/2

4
698
900
6
802
800

4
698
900
6
802
900

3805/1

3788/2

3804/1

IZVOD IZ DIGITALNOG PLANA

Obradio:

[Handwritten signature]

