



5417  
15/05/2019

**GLAVNI GRAD PODGORICA  
SEKRETARIJAT ZA PLANIRANJE PROSTORA  
I ODRŽIVI RAZVOJ**

Crna Gora - Glavni grad - Podgorica  
SEKRETARIJAT ZA PLANIRANJE PROSTORA I ODRŽIVI RAZVOJ

Примљено:	Клас. знак	Редни број	Прилог	Вриједност
		08-37/19-		2884

**PODGORICA**

**Predmet: Zahtjev za izdavanje urbanističko-tehničkih uslova**

Poštovani,

Potrebno je da nam izdate urbanističko-tehničke uslove za izradu Glavnog projekta rekonstrukcije dijela Ulice Gojka Radonjića u zahvatu DUP-a „Stara Varoš“.

U prilogu dostavljamo „Situaciju trase“ s obzirom da je shodno članu 74 Zakona o planiranju prostora i izgradnji objekata, za dalekovode, žičare, ski liftove, puteve, željeznice, vodovode, kanalizacione vodove, telekomunikacione vodove, optičke kablove, gasovode, toplovode i naftovode, kao i sve druge vodove, umjesto podataka o identifikaciji katastarske parcele, mogu se navesti podaci o situaciji trase.

**Prilog:** kao u tekstu

**Zahvaljujemo na saradnji,**

Obradila:

Ivana Radulović  
*IRadulovic*

Rukovodilac službe:

Sandra Anđić  
*SAnđić*


**DOSTAVLJENO:**

- Naslovu,
- Sl. Agencije
- a/a.

**IZVRŠNI DIREKTOR,**

**Srdan Raičević**



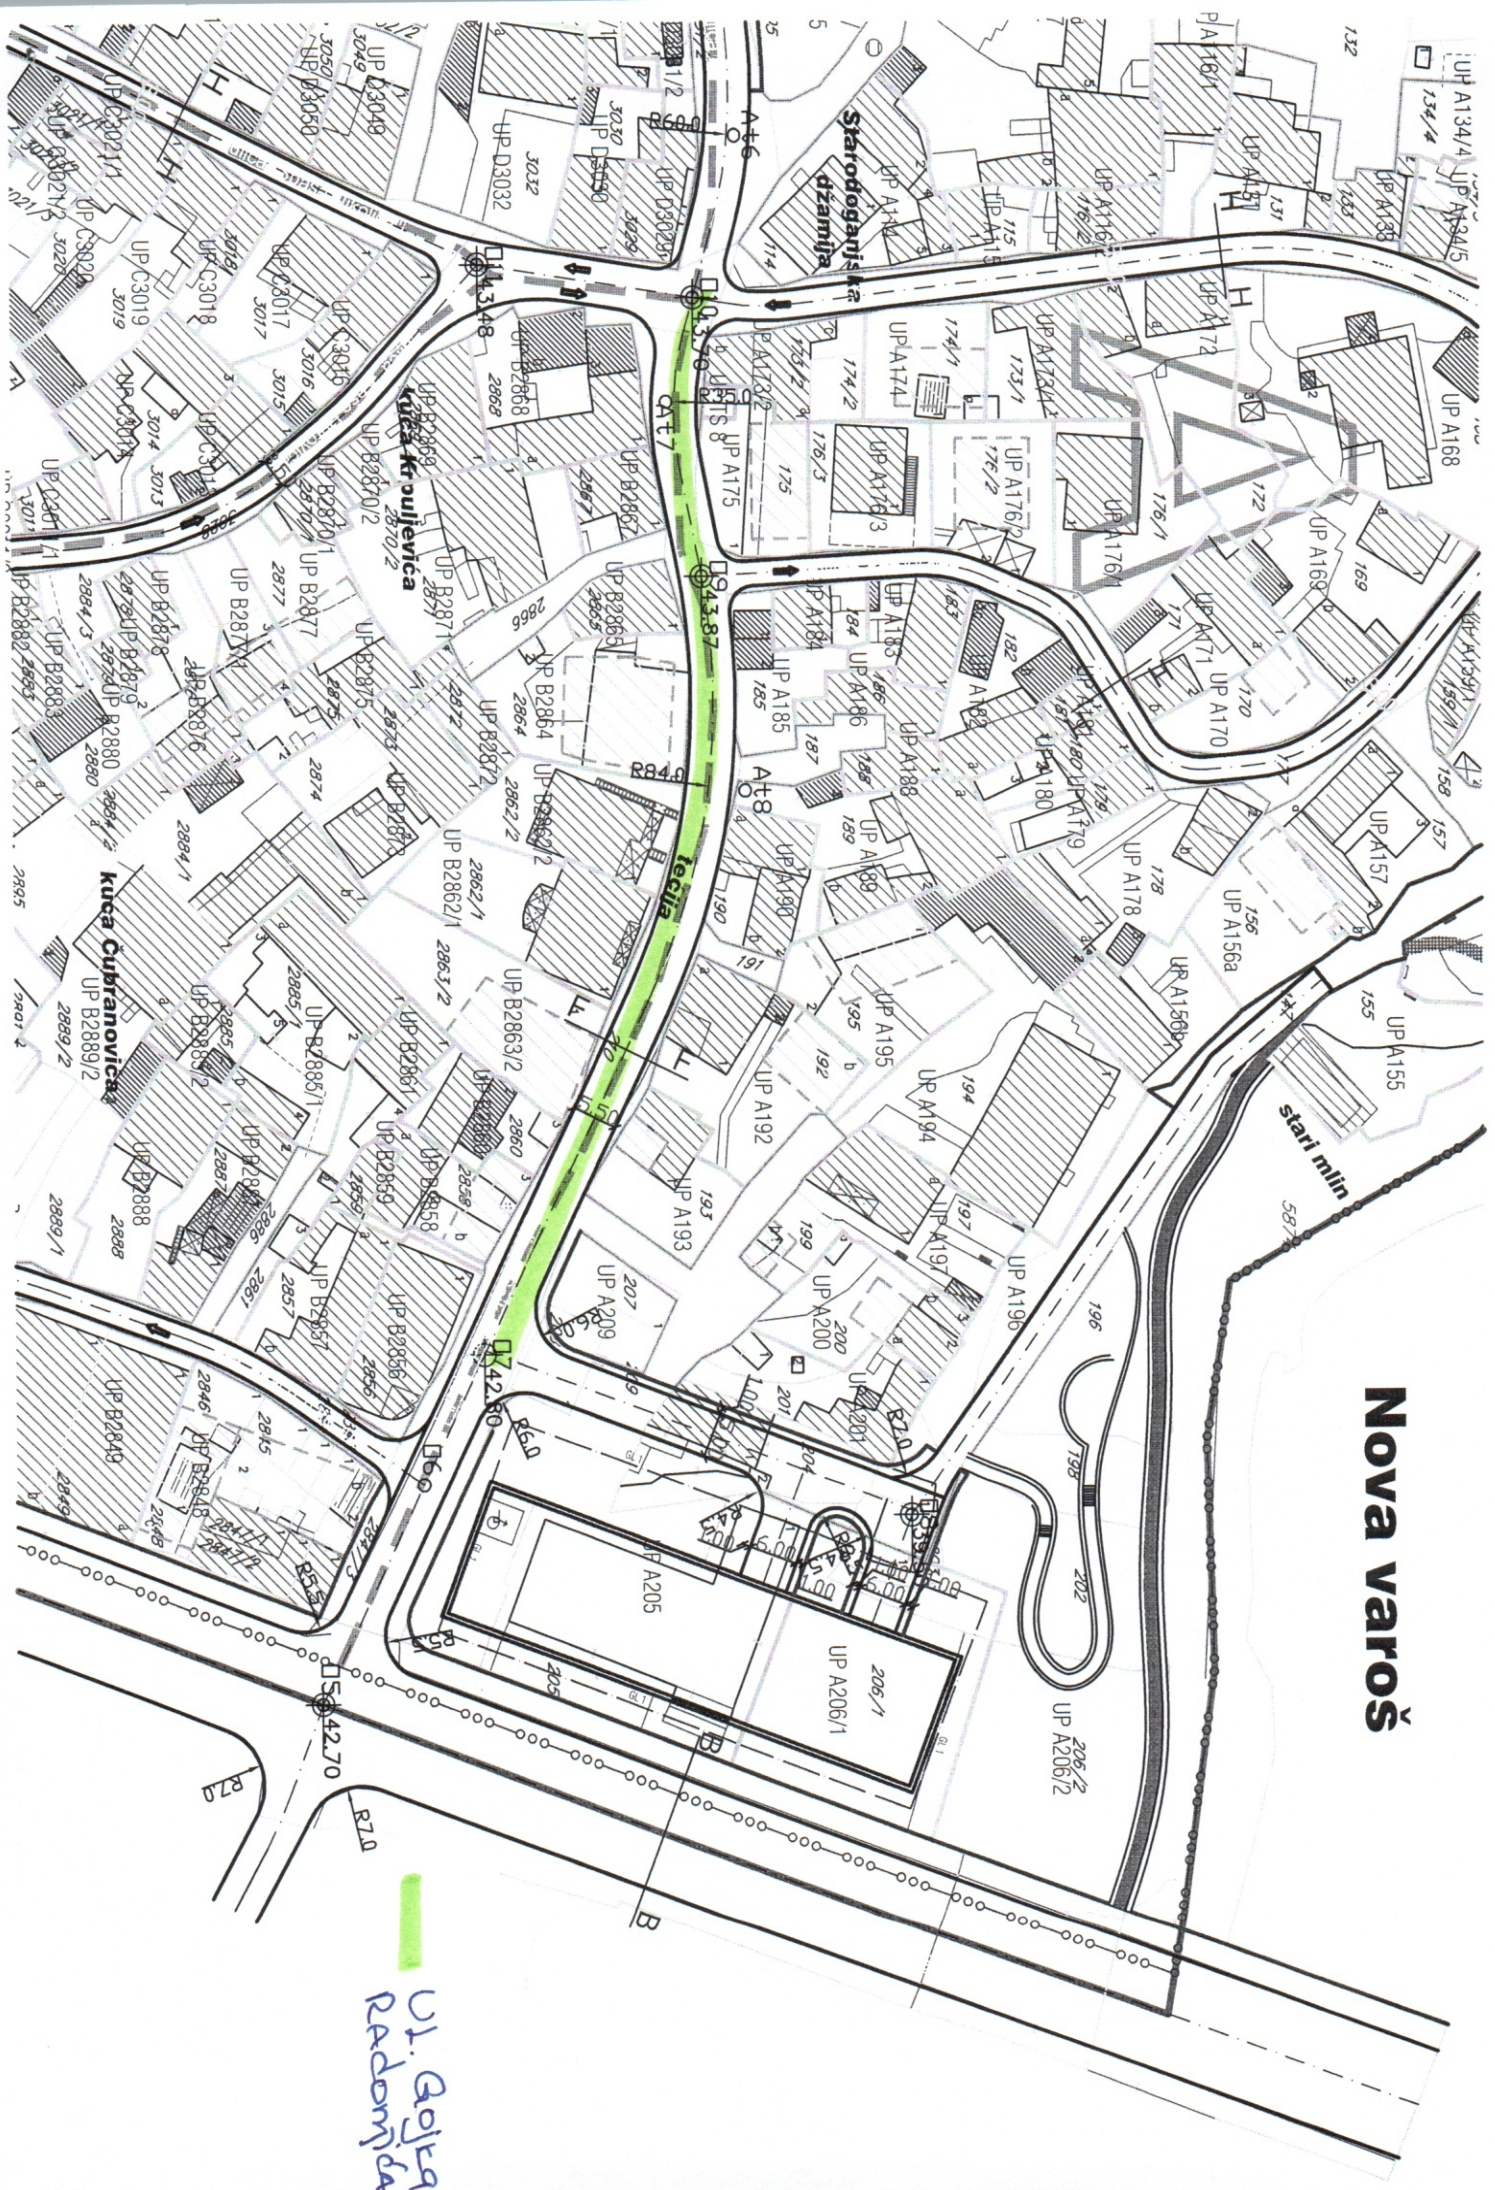

# Nova varoš

UJ. Golja  
Radomlja