



**GLAVNI GRAD PODGORICA
SEKRETARIJAT ZA PLANIRANJE PROSTORA
I ODRŽIVI RAZVOJ**

PODGORICA

Crna Gora / Glavni grad - Podgorica
SEKRETARIJAT ZA PLANIRANJE PROSTORA I ODRŽIVI RAZVOJ

19/07/19

Broj lista	Klas. znak	Redni broj	Prilog	Vrijednost
08	352	19	-	3250

Predmet: Zahtjev za izdavanje urbanističko-tehničkih uslova

Poštovani,

Potrebno je da nam izdate urbanističko-tehničke uslove za izradu Glavnog projekta saobraćajnice sa parkinzima u zahvatu DUP-a „Pobrežje – zona G“.

U prilogu dostavljamo „Situaciju trase“ s obzirom da je shodno članu 74 Zakona o planiranju prostora i izgradnji objekata, za dalekovode, žičare, ski liftove, puteve, željeznice, vodovode, kanalizacione vodove, telekomunikacione vodove, optičke kablove, gasovode, toplovode i naftovode, kao i sve druge vodove, umjesto podataka o identifikaciji katastarske parcele, mogu se navesti podaci o situaciji trase.

Prilog: kao u tekstu

Zahvaljujemo na saradnji,

Obradila:

Ivana Radulović
IRadulovic

Rukovodilac službe:


Sandra Anđić
SAnđić

DOSTAVLJENO:

- Naslovu,
- Sl. Agencije
- a/a.

W
IZVRŠNI DIREKTOR,

Srdan Raičević
Srdan Raičević

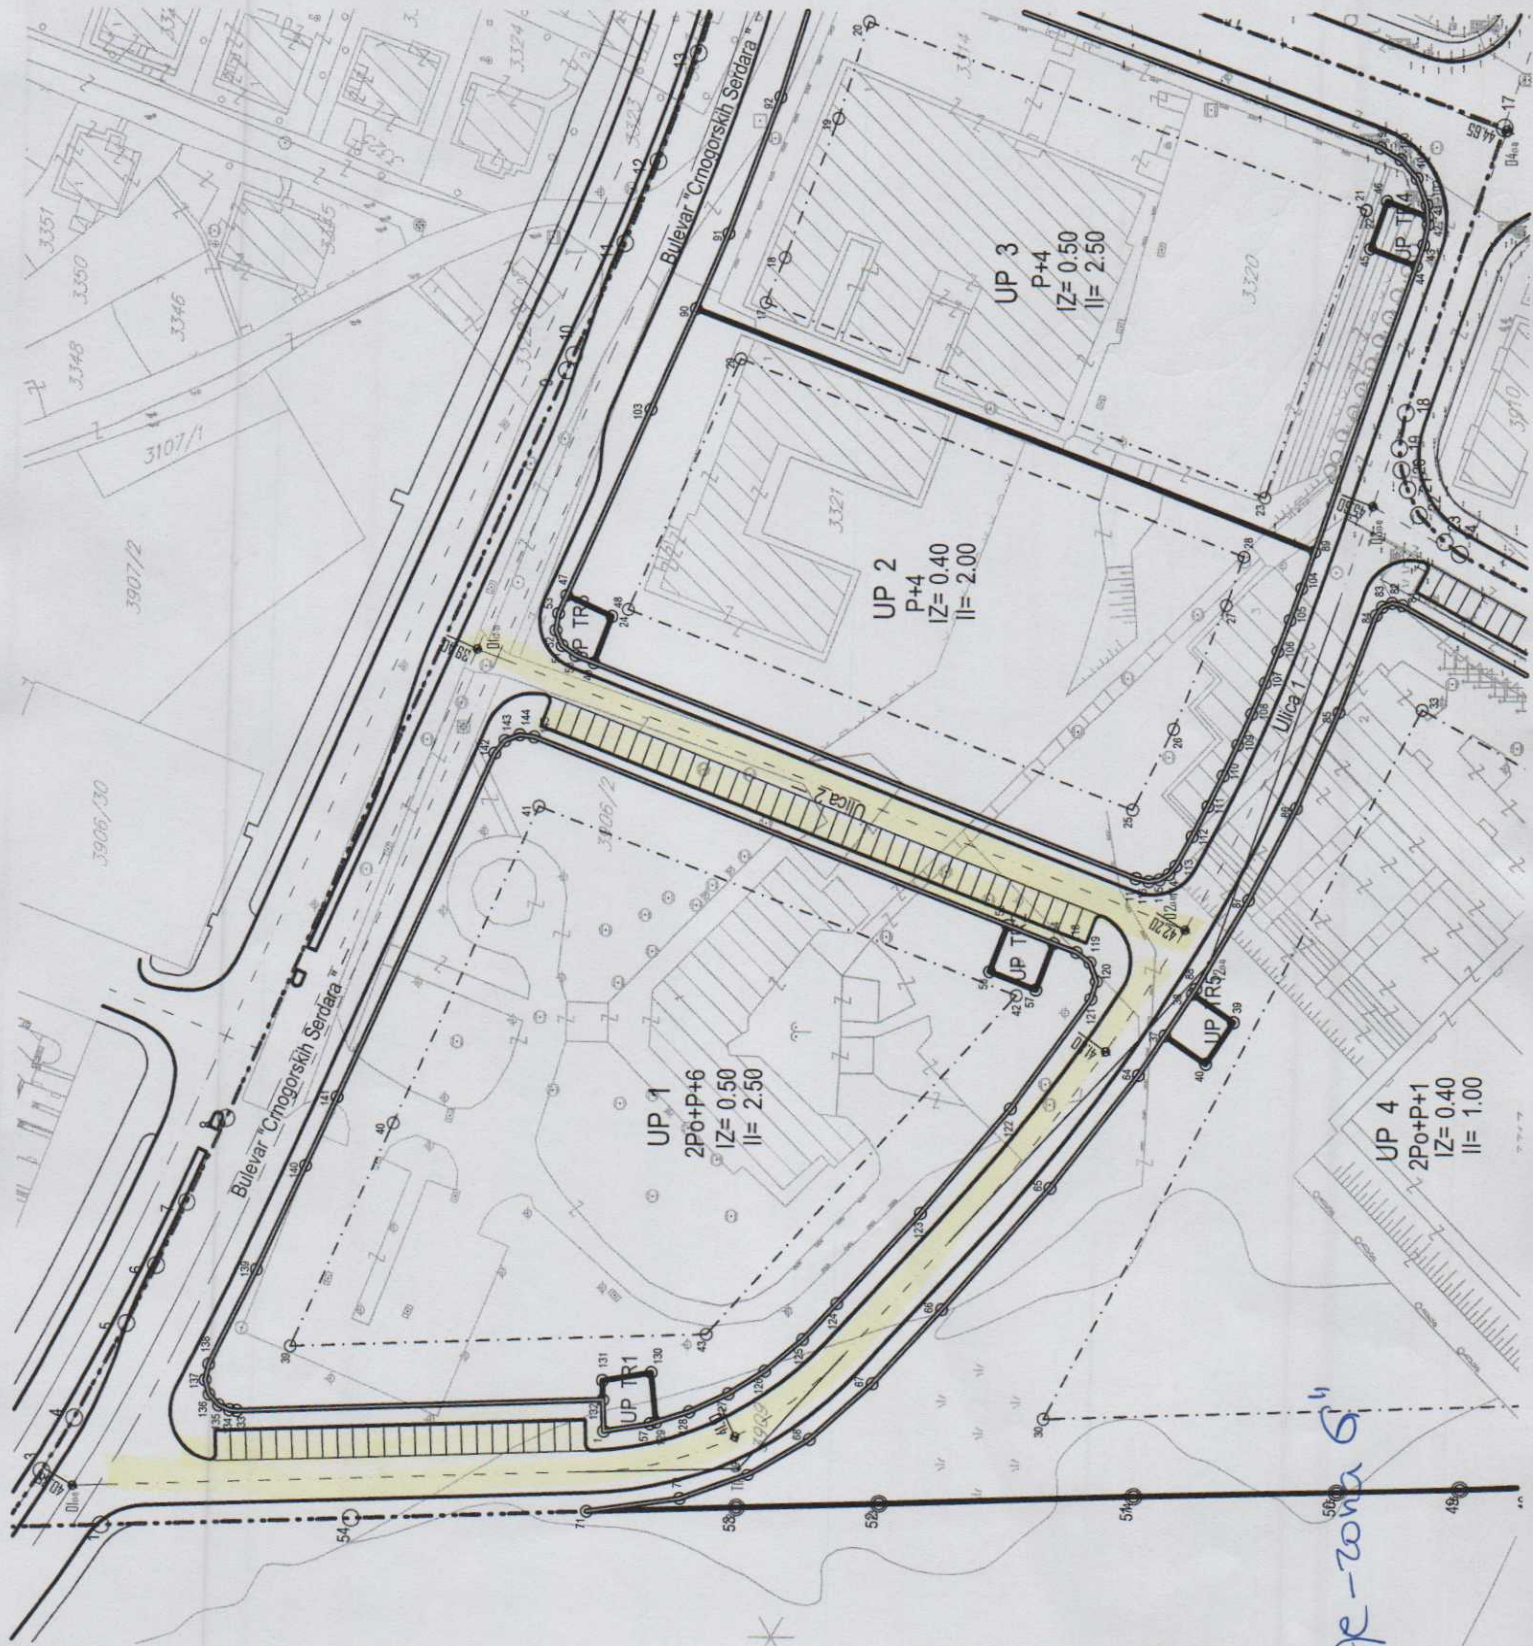

DUP "Pobrezje - zona S"