

Na osnovu člana 4 stav 2 i člana 5 Odluke o postavljanju, građenju i uklanjanju lokalnih objekata od opšteg interesa na teritoriji Glavnog grada – Podgorice ("Sl.list CG – opštinski propisi", broj 11/14 i 9/18 ) i člana 71a stav 1 i člana 72 stav 1 tačka 17 Statuta Glavnog grada ("Sl.list RCG – opštinski propisi", broj 28/06 i "Sl.list CG – opštinski propisi", broj 39/10 i 18/12), Gradonačelnik Glavnog grada – Podgorice, donosi

## **ODLUKU**

**o određivanju lokacije sa elementima urbanističko - tehničkih uslova za izgradnju lokalnog objekta od opšteg interesa  
- izgradnja svjetlosne saobraćajne signalizacije (semafora) na raskrsnici Ulice Oktobarske revolucije i Ulice Kralja Nikole u zahvatu Prostornog urbanističkog plana Podgorice**

### **Vrsta lokalnog objekta od opšteg interesa Član 1**

Ovom odlukom određuje se lokacija za izgradnju svjetlosne saobraćajne signalizacije (semafora) na raskrsnici Ulice Oktobarske revolucije i Ulice Kralja Nikole u zahvatu Prostornog urbanističkog plana Podgorice.

### **Programski zadatak za izradu glavnog projekta**

#### **Član 2**

Glavni projekat za izgradnju svjetlosne saobraćajne signalizacije (semafora) na raskrsnici Ulice Oktobarske revolucije i Ulice Kralja Nikole u zahvatu Prostornog urbanističkog plana Podgorice izrađuje se i reviduje na osnovu Odluke o lokaciji sa elementima urbanističko – tehničkih uslova, uslova preduzeća za oblast infrastrukture i drugih uslova utvrđenih posebnim propisima, u skladu sa odredbama važećeg Zakona, važećim tehničkim normativima, standardima i normama kvaliteta.

### **Osnovni podaci o objektu**

#### **Član 3**

Svjetlosna saobraćajna signalizacije (semafori) na raskrsnici Ulice Oktobarske revolucije i Ulice Kralja Nikole kao složeni element saobraćajne mreže u funkcionalnom smislu ima zadatak da unapredi postojeću regulaciju saobraćaja tako da se svi saobraćajni zahtjevi opsluže prema određenom kriterijumu, a da

Investitor je obavezan da pripremi i propiše projektni zadatak za izradu tehničke dokumentacije uz poštovanje Odluke sa elementima UTU -a.

Tehničku dokumentaciju uraditi u skladu sa odlukom i ovim uslovima, uslovima nadležnih Organa za oblast infrastrukture, važećom tehničkom regulativom, uputstvima i standardima i u skladu sa Pravilnikom o načinu izrade, razmjeri i bližoj sadržini tehničke dokumentacije.

Na projektnu dokumentaciju potrebno je pribaviti saglasnosti utvrđene posebnim propisima koje se odnose na ovaj tip objekta.

### Grafički prikaz lokacije na katastarskoj podlozi

#### Član 5

Sastavni dio ove odluke čini grafički prilog "Situacioni plan", zahtjev podnosioca i kopije listova nepokretnosti.

Broj: 01 - 031/19-6057  
Podgorica, 07.08 2019.god.

*I. Marković*  
GRADONAČELNIK,  
dr Ivan VUKOVIĆ



Korisnik: KORISNIK

Datum i vrijeme štampe: 09.07.2019 09:43

PODRUČNA JEDINICA  
PODGORICA

Datum: 09.07.2019 09:43

KO: PODGORICA III

## LIST NEPOKRETNOSTI 3217 - IZVOD

Podaci o parceli							
Broj/podbroj	Broj zgrade	Plan Skica	Datum upisa	Potes ili ulica i kućni broj	Način korišćenja Osnov sticanja	Površina m <sup>2</sup>	Prihod
5472/3		22	02.11.1999	ZABJELO	Zemljište uz vanprivr. zgradu -	500	0.00
5472/3		22		ZABJELO	Javni putevi -	2739	0.00

Podaci o vlasniku ili nosiocu prava			
Matični broj - ID broj	Naziv nosioca prava - adresa i mjesto	Osnov prava	Obim prava
*	CRNA GORA -SUBJ.RASPOL.GLAVNI GRAD *	Svojina	1/1

**Ne postoje tereti i ograničenja.**

se ne ugrozi bezbjednost svih učesnika u saobraćaju i saobraćaj bude funkcionalno što efikasniji.

Smjernicama Prostornog urbanističkog plana Podgorice, datim u poglavlju 7.1 "Saobraćaj" navedeno je, između ostalog, da rekonstrukcija gradskih ulica ima za cilj da učini komfornijim i bezbjednijim postojeće i buduće saobraćajne tokove užeg i šireg gradskog jezgra.

### Elementi urbanističko tehničkih uslova

#### Član 4

Glavni projekat izgradnje svjetlosne saobraćajne signalizacije (semafora) na raskrsnici Ulice Oktobarske revolucije i Ulice Kralja Nikole uraditi na prostoru koji je, shodno zahtjevu, označen na graf. prilogu "Situaciono rješenje" i na osnovu projektnog zadatka Investitora u kojem treba dati precizne elemente za projektovanje.

Prilikom izrade glavnog projekta razmotriti mogućnost projektovanja i postavljanja zvučne signalizacije na predmetnoj raskrsnici.

Prije izrade Glavnog projekta potrebno je izvršiti geodetsko snimanje u razmjeri 1:250, te uzdužne profile saobraćajnica koje čine raskrsnicu prilagoditi terenu i okolnim objektima uz obavezno postizanje podužnih i poprečnih nagiba, potrebnih za odvođenje atmosferskih voda.

Prilikom izrade glavnog projekta sastavni dio treba da čini i projekat saobraćajne signalizacije i opreme.


Kolovoznu konstrukciju saobraćajnice sračunati na osnovu ranga, odnosno pretpostavljenog saobraćajnog opterećenja za period od 20 god. Kolovoz izvesti sa zastorom od asfalta. Oivičenje kolovoza raditi od betonskih ivičnjaka 20/24cm.

Trotoare uraditi od betona ili od prefabrikovanih betonskih "Behaton" elemenata. Oivičenje kolovoza prema trotoarima i zelenim površinama projektovati ivičnjacima 20/24cm (24/24 cm) od betona MB 50.

Na pješačkim prelazima oivičenja raditi od upuštenih (oborenih) ivičnjaka po propisima za lica sa invaliditetom.

Javnu rasvjetu projektovati u skladu sa Preporukama za projektovanje, izvođenje i održavanje javne rasvjete na području Glavnog grada – Podgorica, novembar 2008.god.

Prilikom izrade Glavnog projekta može doći do izvjesnih korekcija u odnosu na zadate parametre u cilju uklapanja u postojeće stanje i radi iznalaženja najboljeg saobraćajnog rješenja na predmetnoj lokaciji.

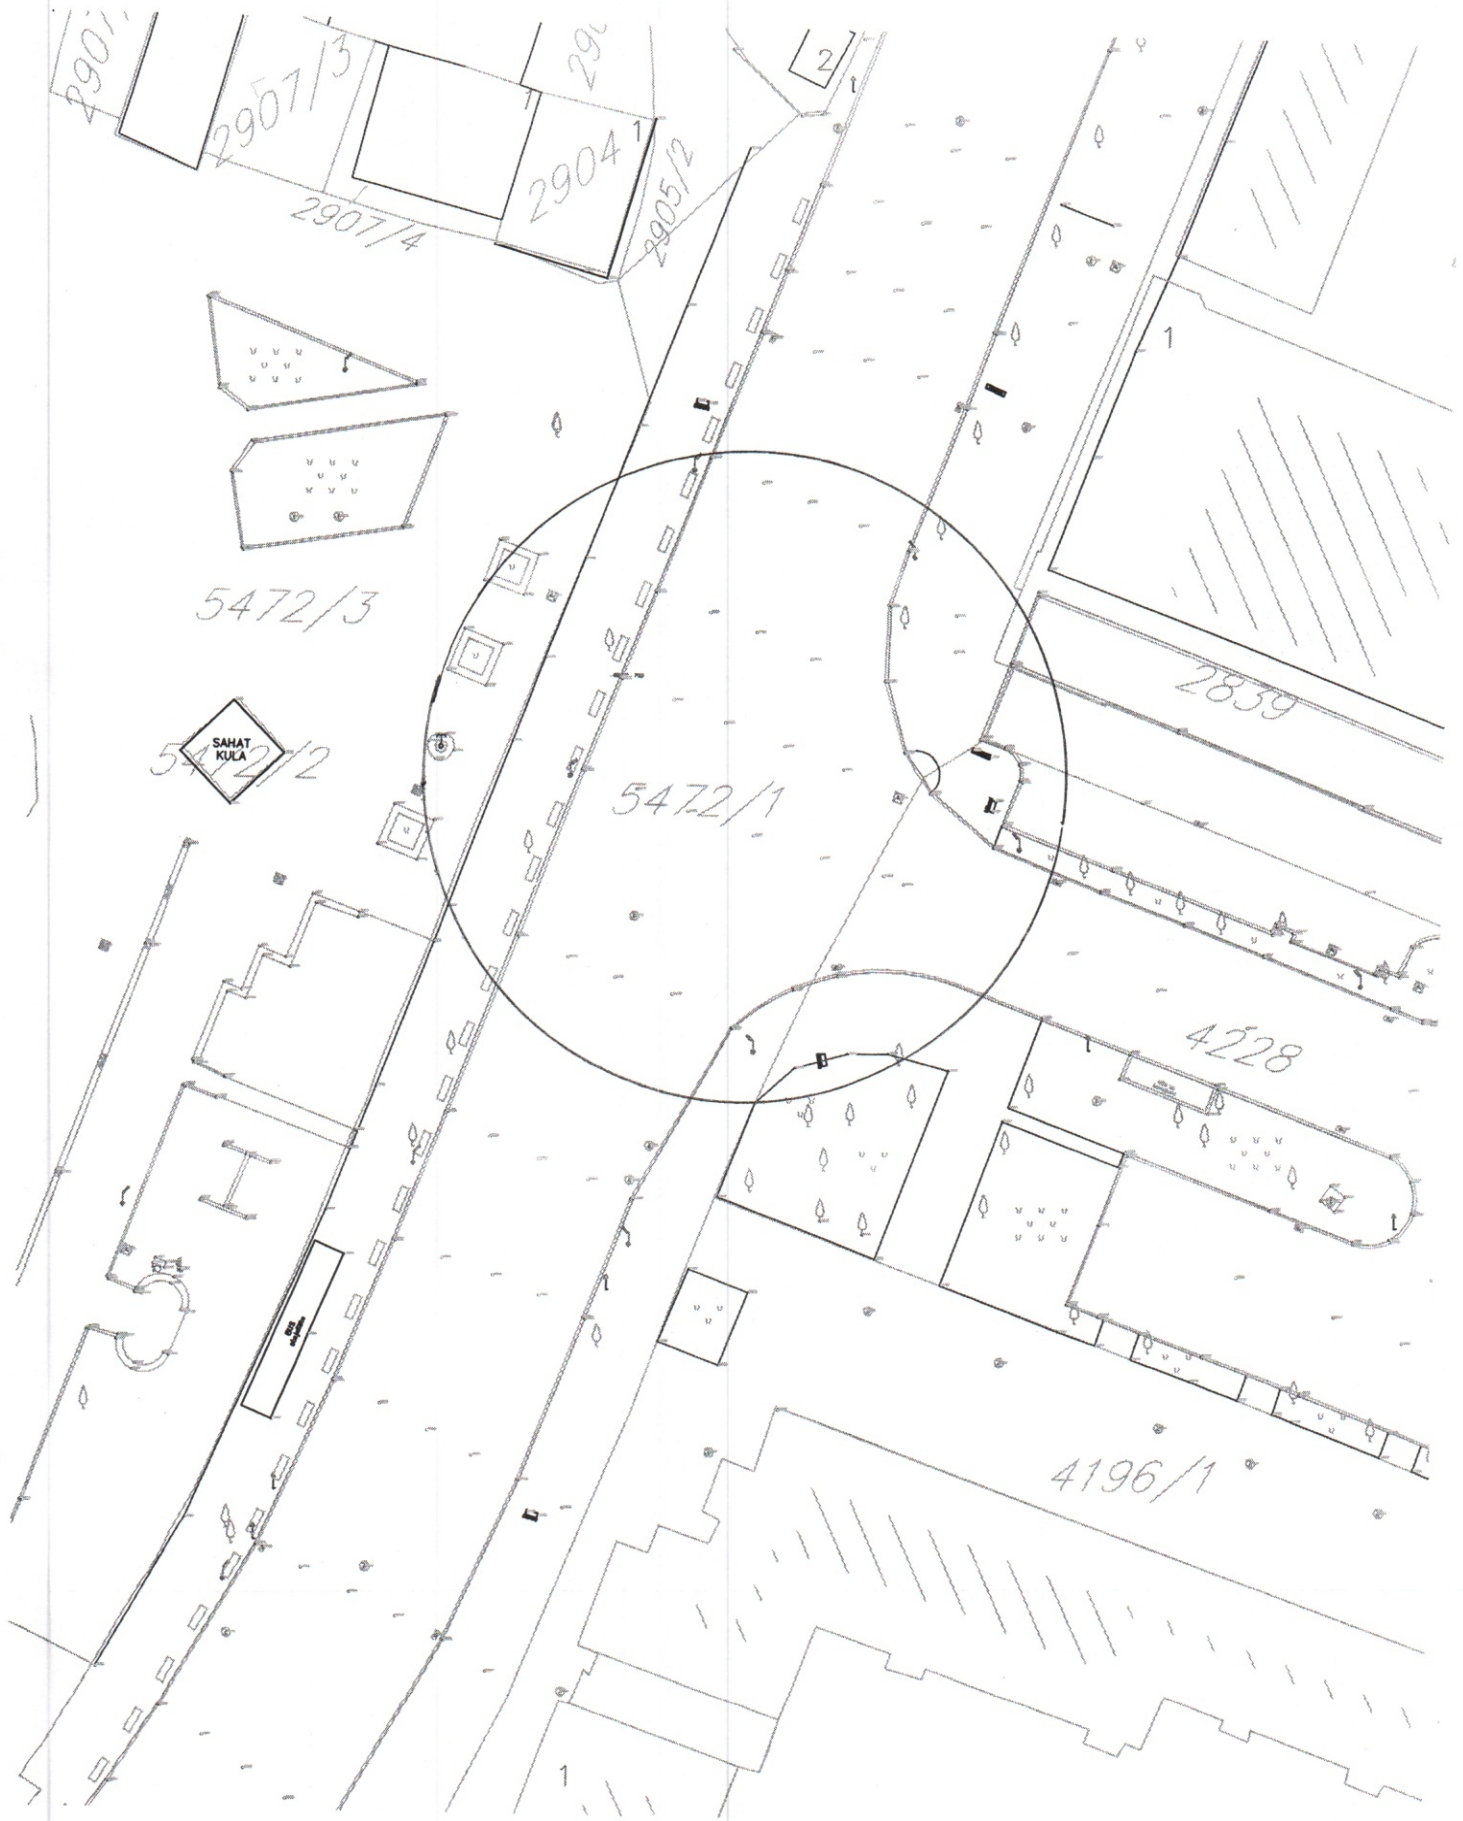

Korisnik: KORISNIK

Datum i vrijeme štampe: 09.07.2019 09:44

PODRUČNA JEDINICA  
PODGORICA

Datum: 09.07.2019 09:44

KO: PODGORICA III

**LIST NEPOKRETNOSTI 720 - IZVOD**

Podaci o parceli							
Broj/podbroj	Broj zgrade	Plan Skica	Datum upisa	Potes ili ulica i kućni broj	Način korišćenja Osnov sticanja	Površina m <sup>2</sup>	Prihod
4228		23		STARA VAROŠ	Javni putevi	7154	0.00
					-		

Podaci o vlasniku ili nosiocu prava			
Matični broj - ID broj	Naziv nosioca prava - adresa i mjesto	Osnov prava	Obim prava
*	SVOJINA C.GORA-SUBJ.RASP.G.GRAD	Svojina	1/1
	*		

Podaci o teretima i ograničenjima						
Broj/podbroj	Broj zgrade	PD	Redni broj	Način korišćenja	Datum upisa	Opis prava
4228	0		1	Javni putevi		Zabilježba izvršivosti potraživanja TERET(BR.12348)ZABILJEZBA RESTITUCIJE U KORIST LALIČIĆ MILOSAVA I LJUBICE

Korisnik: KORISNIK

Datum i vrijeme štampe: 09.07.2019 09:41

PODRUČNA JEDINICA  
PODGORICA

Datum: 09.07.2019 09:41


KO: PODGORICA III

**LIST NEPOKRETNOSTI 720 - IZVOD**

Podaci o parceli							
Broj/podbroj	Broj zgrade	Plan Skica	Datum upisa	Potes ili ulica i kućni broj	Način korišćenja Osnov sticanja	Površina m <sup>2</sup>	Prihod
5472/1		22	27.02.2019	STARA VAROŠ	Javni putevi	18825	0.00

Podaci o vlasniku ili nosiocu prava			
Matični broj - ID broj	Naziv nosioca prava - adresa i mjesto	Osnov prava	Obim prava
*	SVOJINA C.GORA-SUBJ.RASP.G.GRAD	Svojina	1/1

Podaci o teretima i ograničenjima						
Broj/podbroj	Broj zgrade	PD	Redni broj	Način korišćenja	Datum upisa	Opis prava
5472/1	0		1	Javni putevi	25.12.2018	ZABILJEŽBA STRUJNOG KABLA 116 m

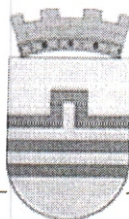

**GLAVNI GRAD PODGORICA  
SEKRETARIJAT ZA PLANIRANJE PROSTORA  
I ODRŽIVI RAZVOJ**

**PODGORICA**

**Predmet: Zahtjev**

Poštovani,

Obraćamo vam se zahtjevom za izdavanje Odluke o određivanju lokacije sa elementima urbanističko - tehničkih uslova za izgradnju lokalnog objekta od opšteg interesa, tj. za izradu Glavnog projekta svjetlosne saobraćajne signalizacije (semafora) na raskrsnici Ulice Oktobarske revolucije i Ulice Kralja Nikole (kat.parcele 5472/3, 5472/1 i 4228 KO Podgorica III), shodno Odluci o postavljanju, građenju i uklanjanju /lokalnih objekata od opšteg interesa na teritoriji Glavnog grada Podgorice (Sl.list Opštinski propisi br.11/14 od 08.04.2014.godine, 009/18 od 20.03.2018.godine), a u svemu prema skici koju vam dostavljamo u prilogu ovog dopisa.

U prilogu dopisa dostavljamo vam listove nepokretnosti za predmetne kat.parcele.

**Prilog:** kao u tekstu

**Zahvaljujemo na saradnji.**

Obradila:

Ivana Radulović  
*Radulovic*

Rukovodilac službe:

Sandra Anđić  
*Anđić*

**DOSTAVLJENO:**

- Naslovu,
- Sl. Agencije
- a/a.

Crna Gora - Glavni grad - Podgorica  
SEKRETARIJAT ZA PLANIRANJE PROSTORA I ODRŽIVI RAZVOJ

Примљено: 09/07/18

Org. jed.	Klas. znak	Redni broj	Prilog	Vrijednost
<u>08</u>	<u>352</u>	<u>19</u>	<u>3192</u>	

**IZVRŠNI DIREKTOR,**

*SR*  
**Srdan Raičević**



## **O b r a z l o ž e n j e :**

Uvidom u plansku dokumentaciju utvrđeno je da se Ulica Oktobarske revolucije i Ulica Kralja Nikole nalaze u zahvatu Prostornog urbanističkog plana Podgorice.

Osnovni elementi za izgradnju svjetlosne saobraćajne signalizacije (semafora) na raskrsnici Ulice Oktobarske revolucije i Ulice Kralja Nikole određeni su i definisani odredbama Odluke o određivanju lokacije sa elementima urbanističko - tehničkih uslova za izgradnju lokalnog objekta od opšteg interesa

Članom 223 stav 2 Zakona o planiranju prostora i izgradnji objekata ("Sl.list CG", br. 64/17), propisano je da "Propisi jedinice lokalne samouprave, kojima se uređuju lokalni objekti od opšteg interesa primjenjivaće se do donošenja plana generalne regulacije Crne Gore u dijelu koji se odnosi na vodovodnu, telekomunikacionu i kanalizacionu infrastrukturu, toplove; opštinske puteve (lokalne i nekategorisane) i prateće objekte; ulice u naseljima i trgove; parking prostore, pijace; gradska groblja; podzemne i nadzemne prolaze; javne garaže; objekte distributivne mreže naponskog nivoa do 35 kV, javnu rasvjetu; javne i zelene površine i gradske parkove, ski-liftove, žičare koje se grade na teritoriji jedne lokalne samouprave i objekte ruralnog razvoja (poljoprivredne, stočarstva, vinogradarstva, voćarstva)". Članom 3 Odluke o postavljanju, građenju i uklanjanju lokalnih objekata od opšteg interesa na teritoriji Glavnog grada Podgorice („Sl.list CG – Opštinski propisi", broj 11/14 i 9/18), definisano je sljedeće: "Lokalnim objektima od opšteg interesa, u smislu ove odluke, smatraju se: vodovodna, telekomunikaciona i kanalizaciona infrastruktura, toplovođi; Opštinski putevi (lokalni i nekategorisani) i prateći objekti; ulice u naseljima i trgovima; parking prostori, pijace; gradska groblja; podzemni i nadzemni prolazi; javne garaže; objekti distributivne mreže naponskog nivoa do 35 kV, javna rasvjeta; javne i zelene površine i gradski parkovi, ski- liftovi, žičare koje se grade na teritoriji jedne lokalne samouprave i objekti ruralnog razvoja (poljoprivredni, stočarstva, vinogradarstva i voćarstva)".

U skladu sa članom 4 navedene Odluke, kojim je propisano da je „Lokacija sa elementima urbanističko-tehničkih uslova (u daljem tekstu: lokacija), u smislu ove Odluke, mjesto na kojem se izvode radovi na izgradnji lokalnih objekata od opšteg interesa", lokaciju iz stava 1 ovog člana određuje izvršni organ lokalne samouprave svojim aktom.