

Na osnovu člana 4 Odluke o postavljanju, građenju i uklanjanju lokalnih objekata od opšteg interesa na teritoriji Glavnog grada – Podgorice ("Službeni list CG – opštinski propisi", broj 11/14 i 9/18) i člana 93 stav 1 Statuta Glavnog grada ("Službeni list CG – opštinski propisi", broj 8/19), a u vezi sa članom 223 stav 2 Zakona o planiranju prostora i izgradnji objekata ("Sl.list CG", broj 64/17, 44/18 i 63/18), Gradonačelnik Glavnog grada, donosi

ODLUKU

**o određivanju lokacije sa elementima urbanističko - tehničkih uslova za izgradnju lokalnog objekta od opšteg interesa
- rekonstrukcija dijela Bregalničke ulice u zahvatu Prostornog urbanističkog plana Podgorice**

Vrsta lokalnog objekta od opšteg interesa

Član 1

Ovom odlukom određuje se lokacija za rekonstrukciju dijela Bregalničke ulice u zahvatu Prostornog urbanističkog plana Podgorice.

Programski zadatak za izradu glavnog projekta

Član 2

Glavni projekat rekonstrukcije dijela Bregalničke ulice u zahvatu Prostornog urbanističkog plana Podgorice, izrađuje se i reviduje na osnovu Odluke o lokaciji sa elementima urbanističko – tehničkih uslova, uslova preduzeća za oblast hidrotehničke infrastrukture, uslova utvrđenih posebnim propisima koji se odnose na tk infrastrukturu i javnu rasvjetu, u skladu sa odredbama važećeg Zakona, važećim tehničkim normativima, standardima i normama kvaliteta.

Osnovni podaci o objektu

Član 3

Bregalnička ulica kao saobraćajnica sekundarne mreže ima zadatak da omogući povezivanje saobraćajne mreže naselja Momišići sa drugim dijelovima grada. Saobraćajnica je izgrađena ali se odlikuje lošim saobraćajno – tehničkim karakteristikama uslijed čega se saobraćajni tok odvija otežano, te je potrebno izvršiti rekonstrukciju predmetne saobraćajnice.

Smjernicama Prostornog urbanističkog plana Podgorice, datim u poglavljju 7.1 "Saobraćaj" navedeno je da je potrebno unaprediti putnu mrežu te da

saobraćajni sistem Glavnog grada mora, između ostalog, pratiti namjenu zemljišta kao i da treba da predstavlja integralni dio svih aktivnosti i funkcija.

Elementi urbanističko tehničkih uslova

Član 4

Glavnim projektom rekonstrukcije Bregalničke ulice obuhvatiti prostor koji je, shodno zahtjevu podnosioca, označen na graf. prilogu "Situaciono rješenje" i na osnovu projektnog zadatka Investitora u kojem treba dati precizne elemente za projektovanje.

Prije izrade Glavnog projekta potrebno je izvršiti geodetsko snimanje u razmjeri 1:250, te uzdužne profile saobraćajnice prilagoditi terenu i okolnim objektima uz obavezno postizanje podužnih i poprečnih nagiba, potrebnih za odvođenje atmosferskih voda.

Projektom izvršiti uklapanje u postojeću kontaktну saobraćajnu mrežu, odnosno projektom obuhvatiti i raskrsnice sa obodnim saobraćajnicama.

Nivelacione elemente smatrati orientacionim, a odvođenje atmosferskih voda rješiti na tehnički ispravan način.

Prilikom izrade glavnog projekta sastavni dio treba da čini i projekat saobraćajne signalizacije i opreme.

Kolovoznu konstrukciju saobraćajnice sračunati na osnovu ranga, odnosno pretpostavljenog saobraćajnog opterećenja za period od 20 god. Kolovoz izvesti sa zastorom od asfalta. Oivičenje kolovoza raditi od betonskih ivičnjaka 20/24cm.

Trotoare uraditi od betona ili od prefabrikovanih betonskih "Behaton" elemenata. Oivičenje kolovoza prema trotoarima i zelenim površinama projektovati ivičnjacima 20/24cm (24/24 cm) od betona MB 50.

Na pješačkim prelazima oivičenja raditi od upuštenih (oborenih) ivičnjaka po propisima za lica sa invaliditetom.

Javnu rasvjetu projektovati u skladu sa Preporukama za projektovanje, izvođenje i održavanje javne rasvjete na području Glavnog grada – Podgorica, novembar 2008.god.

Po mogućnosti, projektom rješiti i prostor za kontejnere, kako bi se komunalna usluga odvoza smeća odvijala na nesmetan način.

Prilikom izrade Glavnog projekta može doći do izvjesnih korekcija u odnosu na zadate parametre u cilju uklapanja u postojeće stanje i radi iznalaženja najboljeg saobraćajnog rješenja na predmetnoj lokaciji.

Investitor je obavezan da pripremi i propiše projektni zadatak za izradu tehničke dokumentacije uz poštovanje Odluke sa elementima UTU -a.

Tehničku dokumentaciju uraditi u skladu sa odlukom i ovim uslovima, uslovima nadležnih Organa i preduzeća za oblast infrastrukture, važećom tehničkom regulativom, uputstvima i standardima i u skladu sa Pravilnikom o načinu izrade, razmjeri i bližoj sadržini tehničke dokumentacije.

Na projektnu dokumentaciju potrebno je pribaviti saglasnosti utvrđene posebnim propisima koje se odnose na ovaj tip objekta.

Grafički prikaz lokacije na katastarskoj podlozi

Član 5

Sastavni dio ove odluke čini grafički prilog "Situacioni plan", zahtjev podnosioca i kopije listova nepokretnosti.

Broj: 01 - 031/19 - 9255
Podgorica, 04. XII 2019.god.



O b r a z l o ž e n j e :

Pravni osnov za donošenje ove odluke sadržan je u članu 4 Odluke o postavljanju, građenju i uklanjanju lokalnih objekata od opštег interesa na teritoriji Glavnog grada - Podgorice. Ovim članom predviđeno je da je lokacija sa elementima urbanističko-tehničkih uslova mjesto na kojem se izvode radovi na izgradnji lokalnih objekata od opštег interesa. Lokaciju određuje izvršni organ lokalne samouprave svojim aktom dok je shodno članu 93 stav 1 Statuta Glavnog grada, gradonačelnik izvršni organ Glavnog grada.

Članom 223 Zakona o planiranju prostora i izgradnji objekata propisano je da će se propisi jedinice lokalne samouprave, kojima se uređuju pomoćni objekti primjenjivati do donošenja plana generalne regulacije Crne Gore. Propisi jedinice lokalne samouprave, kojima se uređuju lokalni objekti od opštег interesa primjenjivaće se do donošenja plana generalne regulacije Crne Gore u dijelu koji se odnosi na: vodovodnu, telekomunikacionu i kanalizacionu infrastrukturu, toplovode; opštinske puteve (lokalne i nekategorisane) i prateće objekte; ulice u naseljima i trgove; parking prostore, pijace; gradska groblja; podzemne i nadzemne prolaze; javne garaže; objekte distributivne mreže naponskog nivoa do 35 kV, javnu rasvjetu; javne i zelene površine i gradске parkove, skiliftove, žičare koje se grade na teritoriji jedne lokalne samouprave i objekte ruralnog razvoja (poljoprivredne, stočarstva, vinogradarstva, voćarstva).

Članom 3 Odluke o postavljanju, građenju i uklanjanju lokalnih objekata od opštег interesa na teritoriji Glavnog grada – Podgorice, propisano je da se lokalnim objektima od opštег interesa smatraju: vodovodna, telekomunikaciona i kanalizaciona infrastruktura, toplovodi; opštinski putevi (lokalni i nekategorisani) i prateći objekti; ulice u naseljima i trgovi; parking prostori, pijace; gradska groblja; podzemni i nadzemni prolazi; javne garaže; objekti distributivne mreže naponskog nivoa do 35 kV, javna rasvjeta; javne i zelene površine i gradski parkovi, ski-liftovi, žičare koje se grade na teritoriji jedne lokalne samouprave i objekti ruralnog razvoja (poljoprivredni, stočarstva, vinogradarstva i voćarstva).

Uvidom u plansku dokumentaciju utvrđeno je da se Bregalnička ulica nalazi u zahvatu Prostornog urbanističkog plana Glavnog grada Podgorice. Osnovni elementi rekonstrukciju saobraćajnice određeni su i definisani odredbama Odluke o određivanju lokacije sa elementima urbanističko - tehničkih uslova za izgradnju lokalnog objekta od opšteg interesa

Imajući u vidu prethodno navedeno, gradonačelnik je donio predmetnu odluku.



Broj

14080

Datum

28.10.2019

**GLAVNI GRAD PODGORICA
SEKRETARIJAT ZA PLANIRANJE PROSTORA
I ODRŽIVI RAZVOJ**

PODGORICA

Predmet: Zahtjev

Poštovani,

Obraćamo vam se zahtjevom za izdavanje Odluke o određivanju lokacije sa clementima urbanističko - tehničkih uslova za izradu Glavnog projekta rekonstrukcije dijela Bregalničke ulice, shodno Odluci o postavljanju, građenju i uklanjanju lokalnih objekata od opšteg interesa na teritoriji Glavnog grada Podgorice (Sl.list Opštinski propisi br.11/14 od 08.04.2014.godine, 009/18 od 20.03.2018.god.). U prilogu akta dostavljamo vam situacioni prikaz saobraćajnice.

Izgradnja predmetne saobraćajnice je predviđena na katastarskim parcelama br. 118/1, 373/5, 371, 294, 293, 292, 291, 299, 116 i 300 KO Podgorica I, za koje vam dostavljamo listove nepokretnosti i kopiju plana.

Prilog: kao u tekstu

Zahvaljujemo na saradnji.

Obradila:

Ivana Radulović

I.Radulović

Rukovodilac službe:

Sandra Andić

S.Andić

DOSTAVLJENO:

- Naslovu,
- Sl. Agencije
- a/a.

Црна Гора - Главни град - Подгорица
СЕКРЕТАРИЈАТ ЗА ПЛАНИРАЊЕ ПРОСТОРА И ОДРЖИВИ РАЗВОЈ
Пријемљено: 03/10/19

Оригинал	Редослед акта (Формулар)	Прилог	Вриједност
CB-352/pg			-3625

IZVRŠNI DIREKTOR,

Srđan Raičević

Jakao do





UPRAVA ZA NEKRETNINE

PODRUČNA JEDINICA
PODGORICA

Broj: 101-956-50902/2019

Datum: 30.09.2019.

KO: PODGORICA I

Na osnovu člana 173 Zakona o državnom premjeru i katastru nepokretnosti ("Sl. list RCG" br. 29/07, "Sl. list CG" br. 73/10, 032/11, 040/11, 043/15, 037/17 i 17/18), postupajući po zahtjevu AG ZA IZGRADNJU I RAZVOJ PODGORICE BR. 13791/19 956-101-4602/19, za potrebe izdaje se

LIST NEPOKRETNOSTI 178 - IZVOD

Podaci o parcelama

Broj	Podbroj	Broj zgrade	Plan Skica	Datum upisa	Potes ili ulica i kućni broj	Način korišćenja Osnov sticanja	Bon. klasa	Površina m ²	Prihod
118	1		1 42		VAKA DJUROVIĆA	Nekategorisani putevi		2707	0.00
291			7 40		VAKA DJUROVIĆA	Nekategorisani putevi		608	0.00
Ukupno									3315 0.00

Podaci o vlasniku ili nosiocu

Matični broj - ID broj	Naziv nosioca prava - adresa i mjesto	Prava	Obim prava
6176133126361	CRNA GORA -SUBJ.RASPOL.GLAVNI GRAD Podgorica	Svojina	1/1


Ne postoje tereti i ograničenja.

Naplata takse je oslobođena na osnovu člana 17 Zakona o administrativnim taksama ("Sl.list CG, br. 18/19). Naplata naknade oslobođena je na osnovu člana 174 Zakona o državnom premjeru i katastru nepokretnosti ("Sl. list RCG" br. 29/07, "Sl. list CG" br. 73/10, 032/11, 040/11, 043/15, 037/17 i 17/18).

Marko Bulatović, dipl.prav
Nacelnik
10.09.2019
Podgorica

SPISAK PODNIJETIH ZAHTJEVA NA NEPOKRETNOSTIMA

Br. parcele podbroj	Zgrada PD	Predmet	Datum i vrijeme	Podnositac	Sadržina
291/0		101-2-954-13597/1-2016	09.12.2016 11:03	GEOENGINEERING	ZA USKLAĐIVANJE NUMERIKE I GRAFIKE TG I PARC 1434/1 LN 178

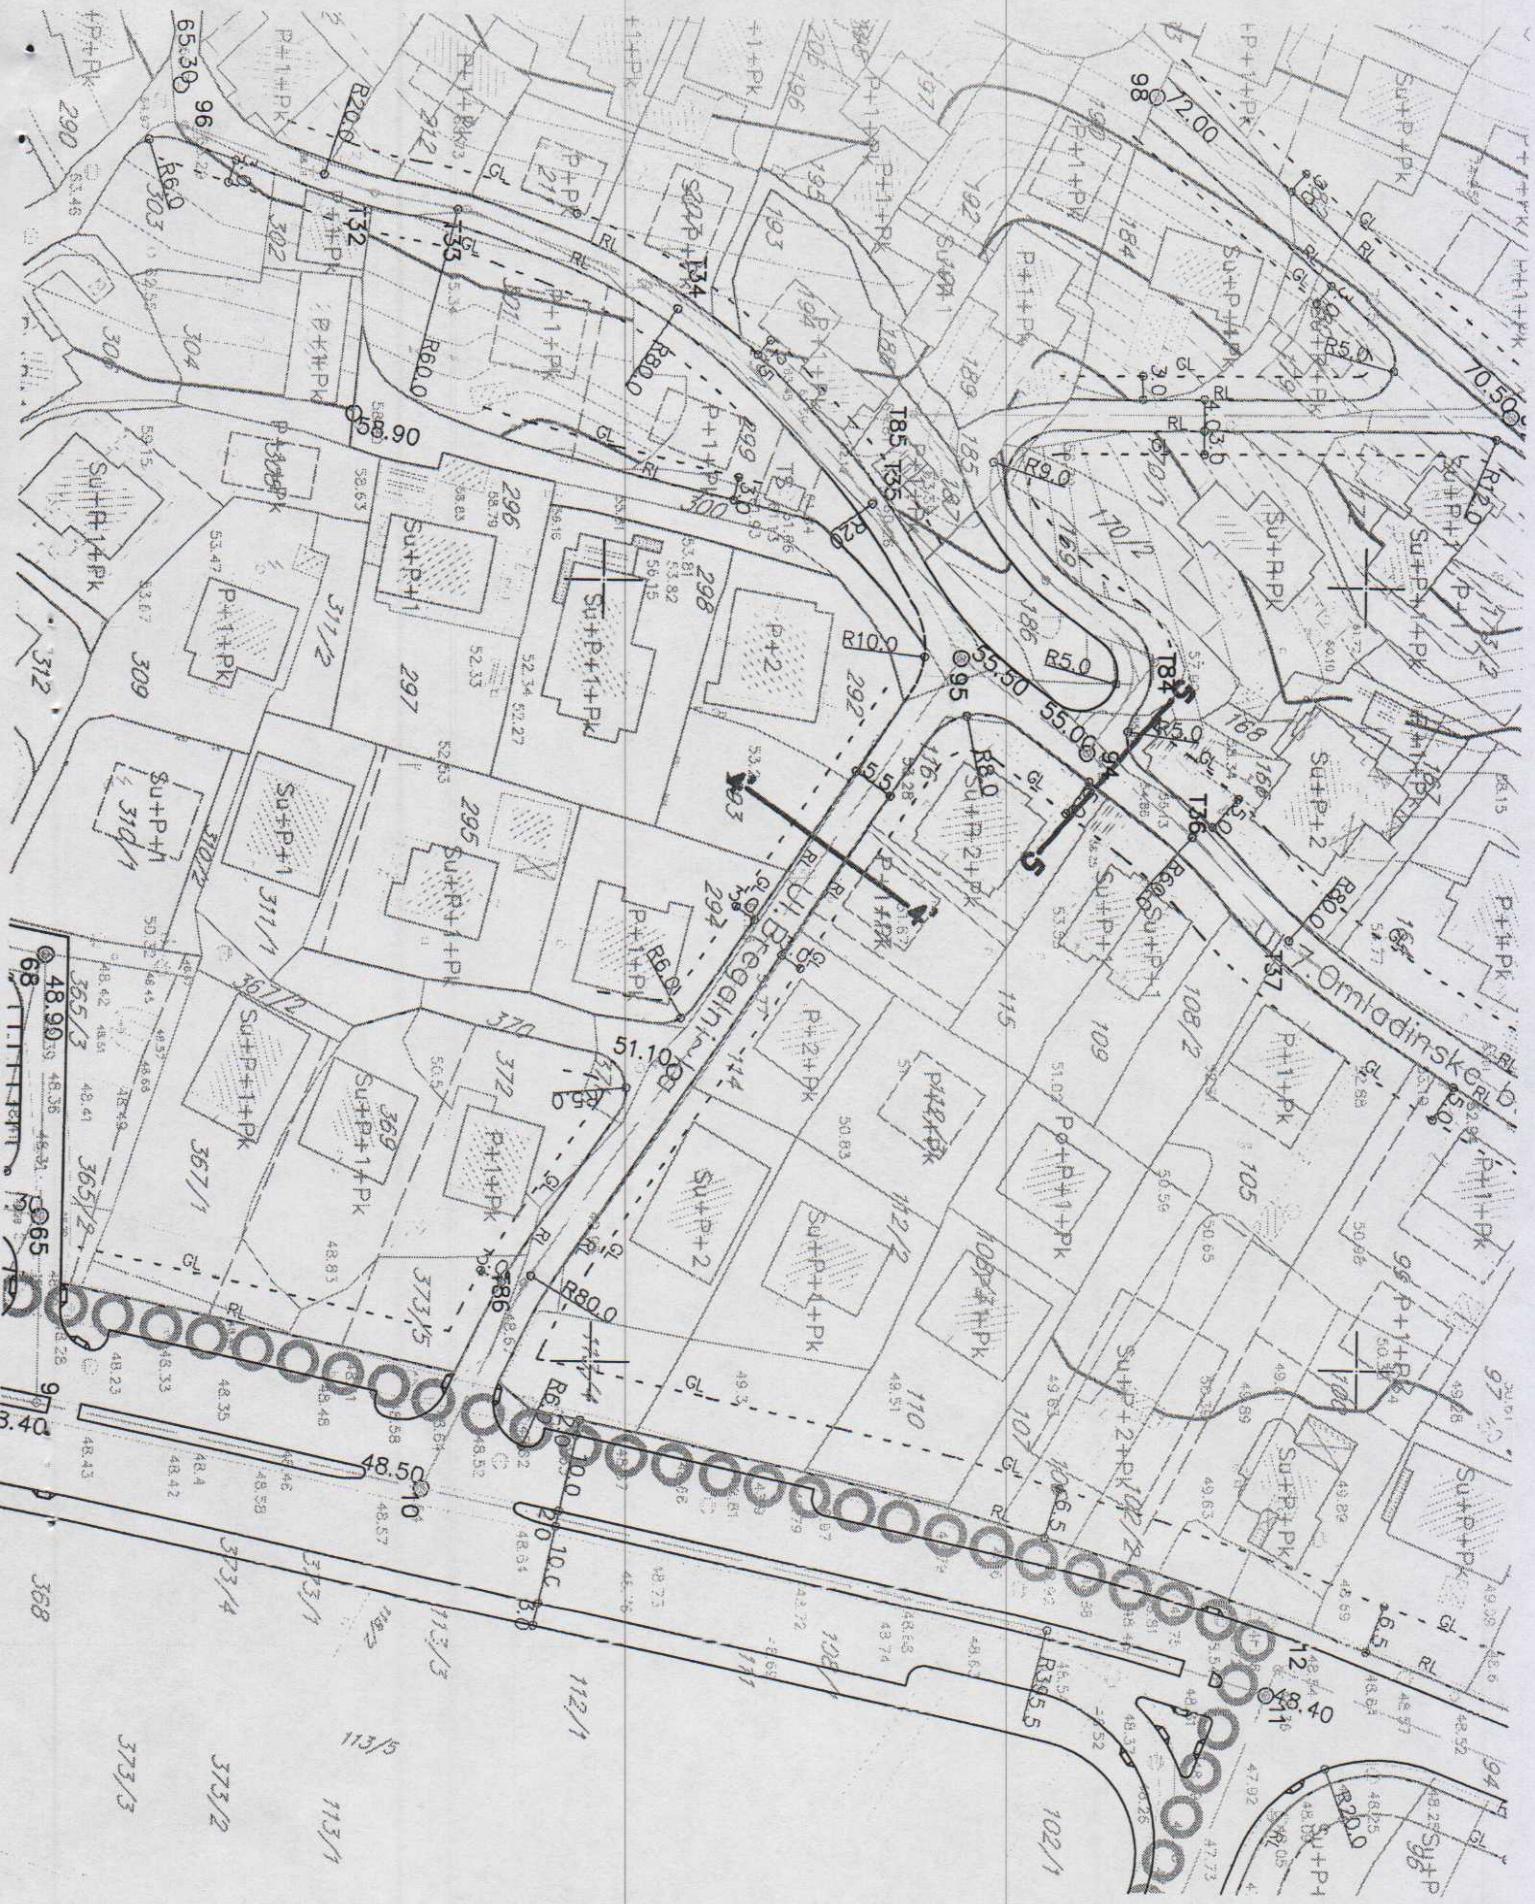

~~rođarska opština: PODGORICA 1
Broj lista nepokretnosti: 138.360.4404.688.
Broj plana: 8
Parcela: 1181, 2735, 371, 294, 293, 200~~

