



Broj 1198/1
Datum 7/02 2020

**GLAVNI GRAD PODGORICA
SEKRETARIJAT ZA PLANIRANJE PROSTORA
I ODRŽIVI RAZVOJ**

Pisarnica - Glavni grad - Podgorica
Sekretarijat za planiranje prostora i održivi razvoj

Primljeno: 07.02.2020

Org. jed.	Jed. klas. znak	Redni broj	Prilog	Vrijednost
		<u>08-332/20-</u>		

PODGORICA

Predmet: Zahtjev za izdavanje urbanističko-tehničkih uslova

Poštovani,

Potrebno je da nam izdate urbanističko-tehničke uslove za izradu Glavnog projekta izgradnje dijela Ulice „H“ i Ulice „G“ u zahvatu DUP-a „Radoje Dakić“.

U prilogu dostavljamo „Situaciju trase“ s obzirom da je shodno članu 74 Zakona o planiranju prostora i izgradnji objekata, za dalekovode, žičare, ski liftove, puteve, željeznice, vodovode, kanalizacione vodove, telekomunikacione vodove, optičke kablove, gasovode, toplovode i naftovode, kao i sve druge vodove, umjesto podataka o identifikaciji katastarske parcele, mogu se navesti podaci o situaciji trase.

Prilog: kao u tekstu

Zahvaljujemo na saradnji,

Obradila:

Ivana Radulović
Radulovic

Rukovodilac službe:

Sandra Anđić
Anđić


DOSTAVLJENO:

- Naslovu,
- Sl. Agencije
- a/a.

IZVRŠNI DIREKTOR,

Srdan Raičević



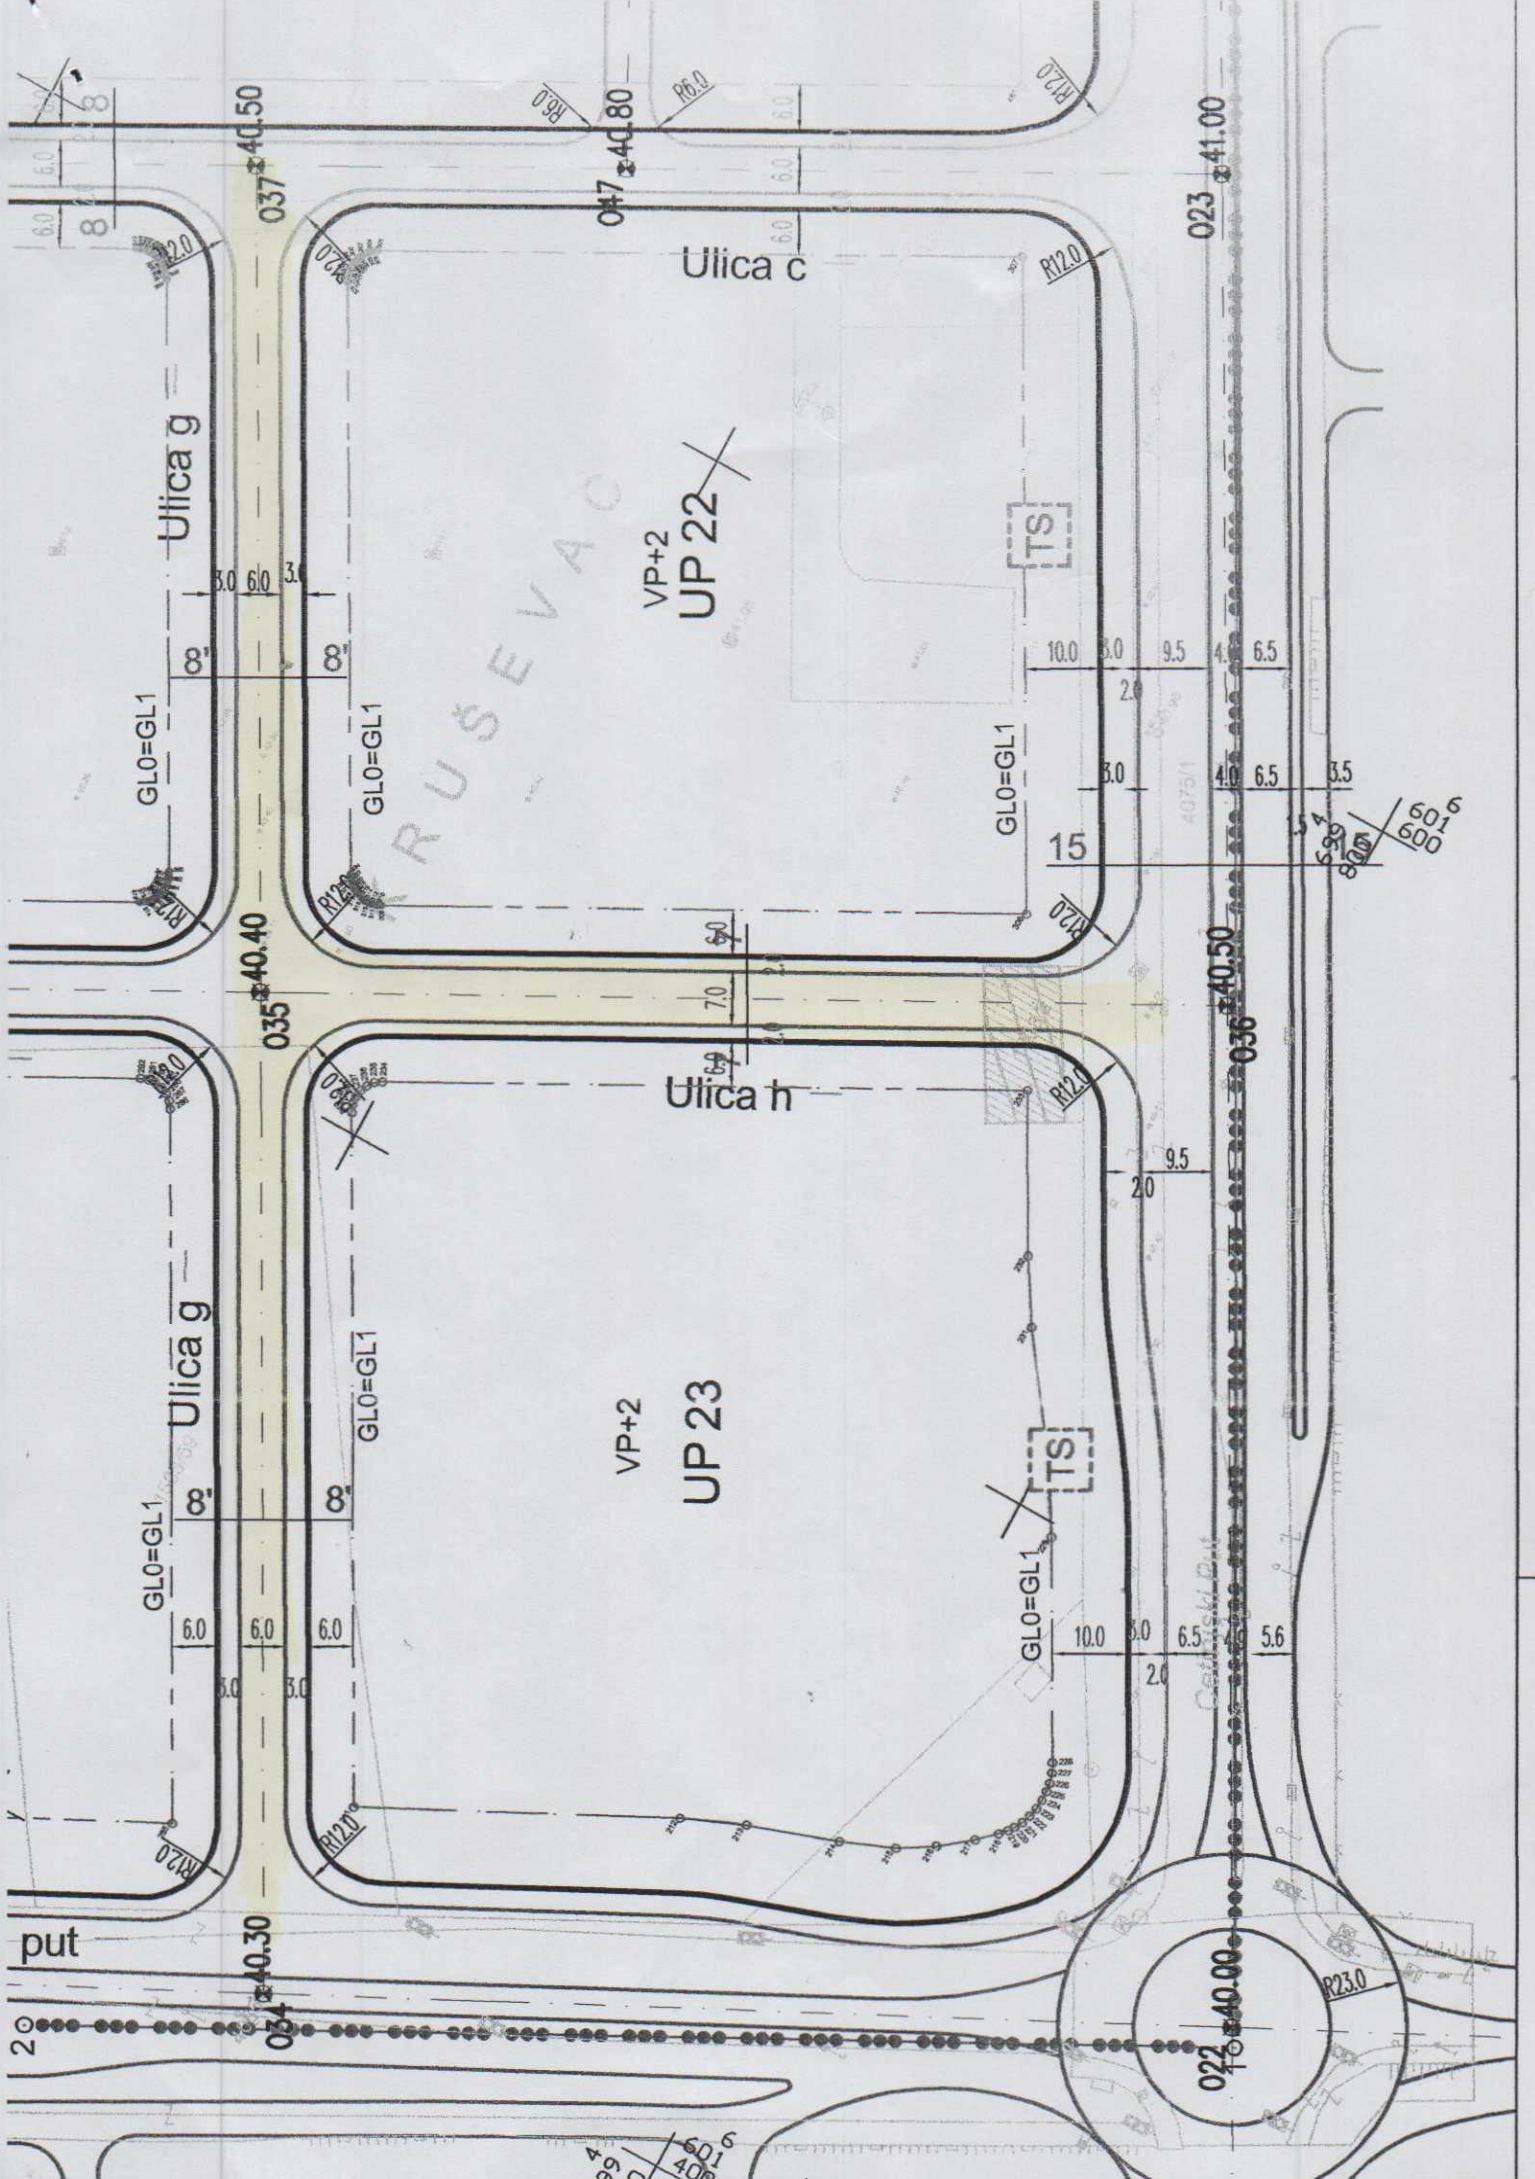

4
 699
 800
 40
 60
 60
 60