


**GLAVNI GRAD PODGORICA
SEKRETARIJAT ZA PLANIRANJE PROSTORA
I ODRŽIVI RAZVOJ**

PODGORICA

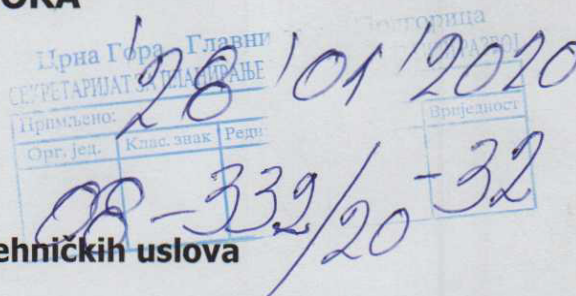

Predmet: Zahtjev za izdavanje urbanističko-tehničkih uslova

Poštovani,

Potrebno je da nam izdate urbanističko-tehničke uslove za izradu Glavnog projekta saobraćajnice radnog naziva „Ulica 5“ u zahvatu DUP-a „Servisno skladišna zona sa ranžirnom stanicom“.

U prilogu dostavljam „Situaciju trase“ s obzirom da je shodno članu 74 Zakona o planiranju prostora i izgradnji objekata, za dalekovode, žičare, ski liftove, puteve, željeznice, vodovode, kanalizacione vodove, telekomunikacione vodove, optičke kablove, gasovode, toplovode i naftovode, kao i sve druge vodove, umjesto podataka o identifikaciji katastarske parcele, mogu se navesti podaci o situaciji trase.

Prilog: kao u tekstu

Zahvaljujemo na saradnji,

Obradila:

Ivana Radulović
IRadulovic


Rukovodilac službe:

Sandra Anđić

DOSTAVLJENO:

- Naslovu,
- Sl. Agencije
- a/a.

LA
IZVRŠNI DIREKTOR,
Srdan Raičević

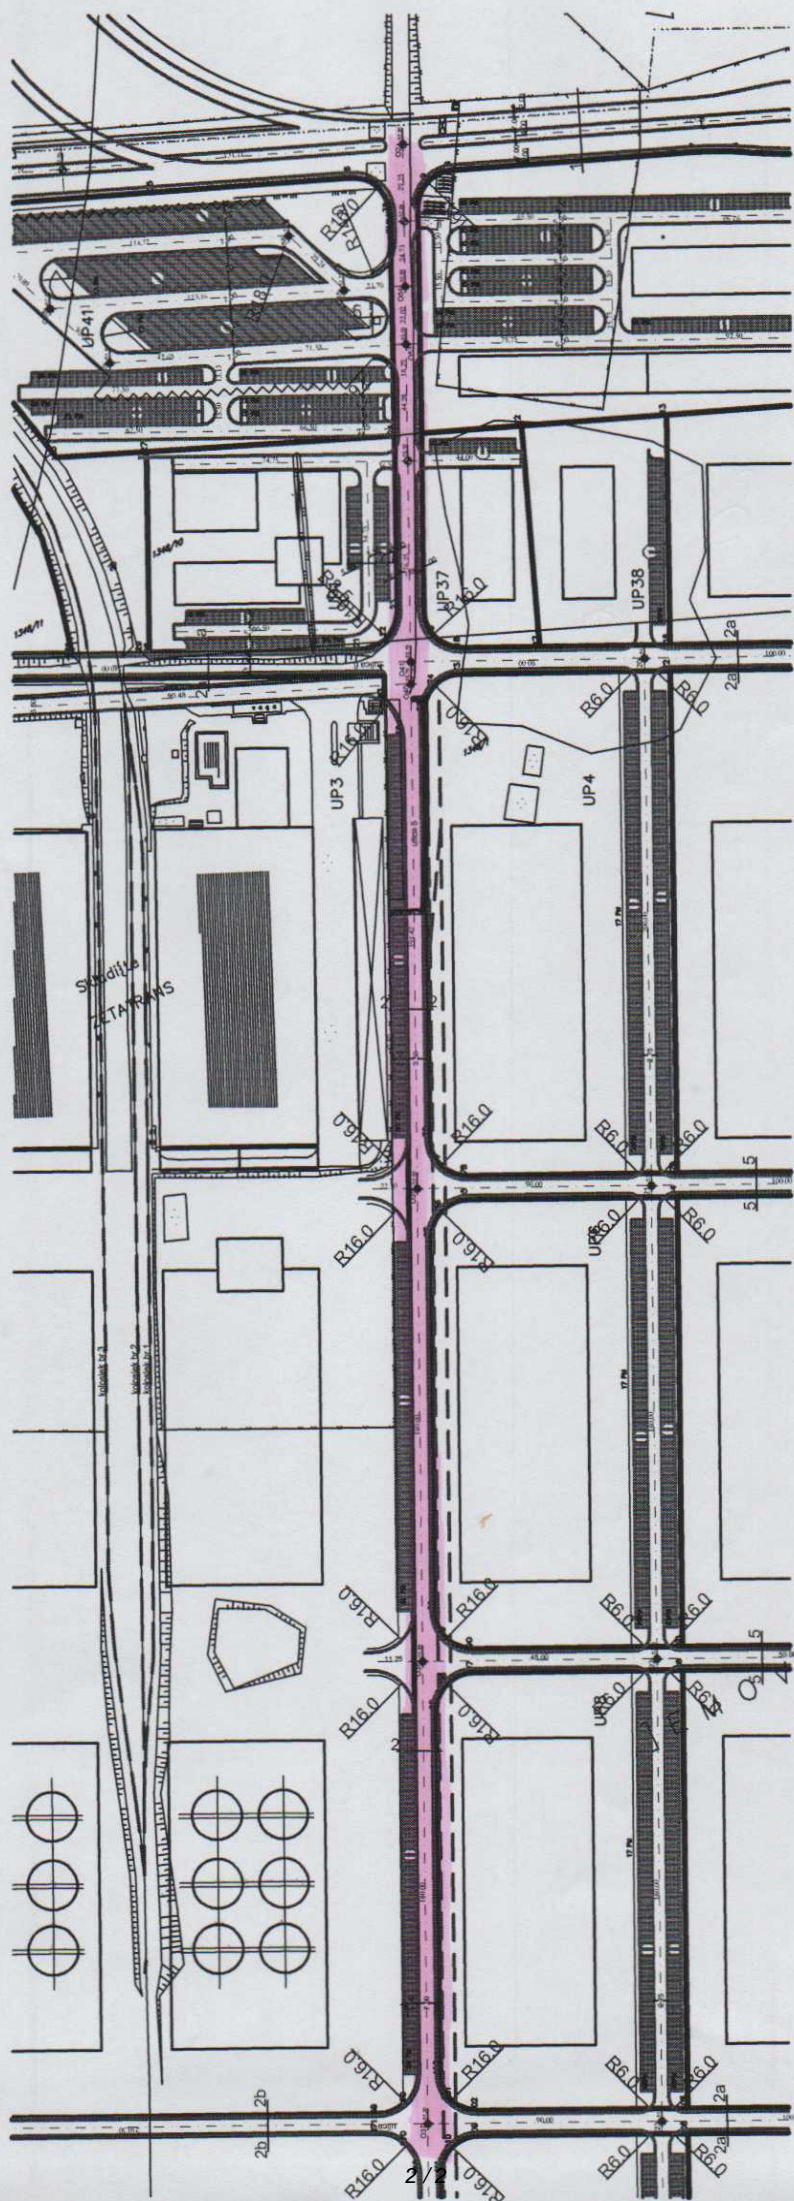

2b