

Crna Gora - Glavni grad - Podgorica
SEKRETARIJAT ZA PLANIRANJE I UREĐENJE PROSTORA I ŽIVOTNE SREDE

Примљено:	13/01/20			
Org. jed.	Klas. znak	Redni broj	Prilog	Vrijednost
08-332/20-18				

**SEKRETARIJAT ZA PLANIRANJE I UREĐENJE PROSTORA
I ZASTITU ŽIVOTNE SREDINE**

**PREDMET: ZAHTJEV ZA FORMIRANJE URBANISTICKE PARCELE UP NA DIJELU
KAT.PARCELI 1933/1, KO CIJEVNA**

Poštovani, molim vas da mi formirate Urbanisticke parcelu, na dijelu katastarske parcele 1933/1, za KO Cijevna, Opstina Podgorica

Molim vas da nam legalizujete zid koji smo izgradili na dijelu parcele 1933/1, u površini od 3112m², za koju smo u prilogu dali skicu sa koordinatama za Izgrađeni objekat i za izvedeni zid na istoj.

Molim vas da nam novoformirana Urbanisticka parcela bude po koordinatama od A1 do A14 u površini P=3112m²

Parcela je u vlasnistvu Crna Gora-Subj.Raspolaže Glavni Grad, LN 119. Kako bi mogli pristupiti otkupu dijela parcele, molimo vas za formiranje Urbanisticke parcele.


Prijedlog skica objekta i zida sa kootrdinatama.

Unaprijed zahvalni.

Podnosilac zahtjeva

Drago Kujović

Dijana Kujović

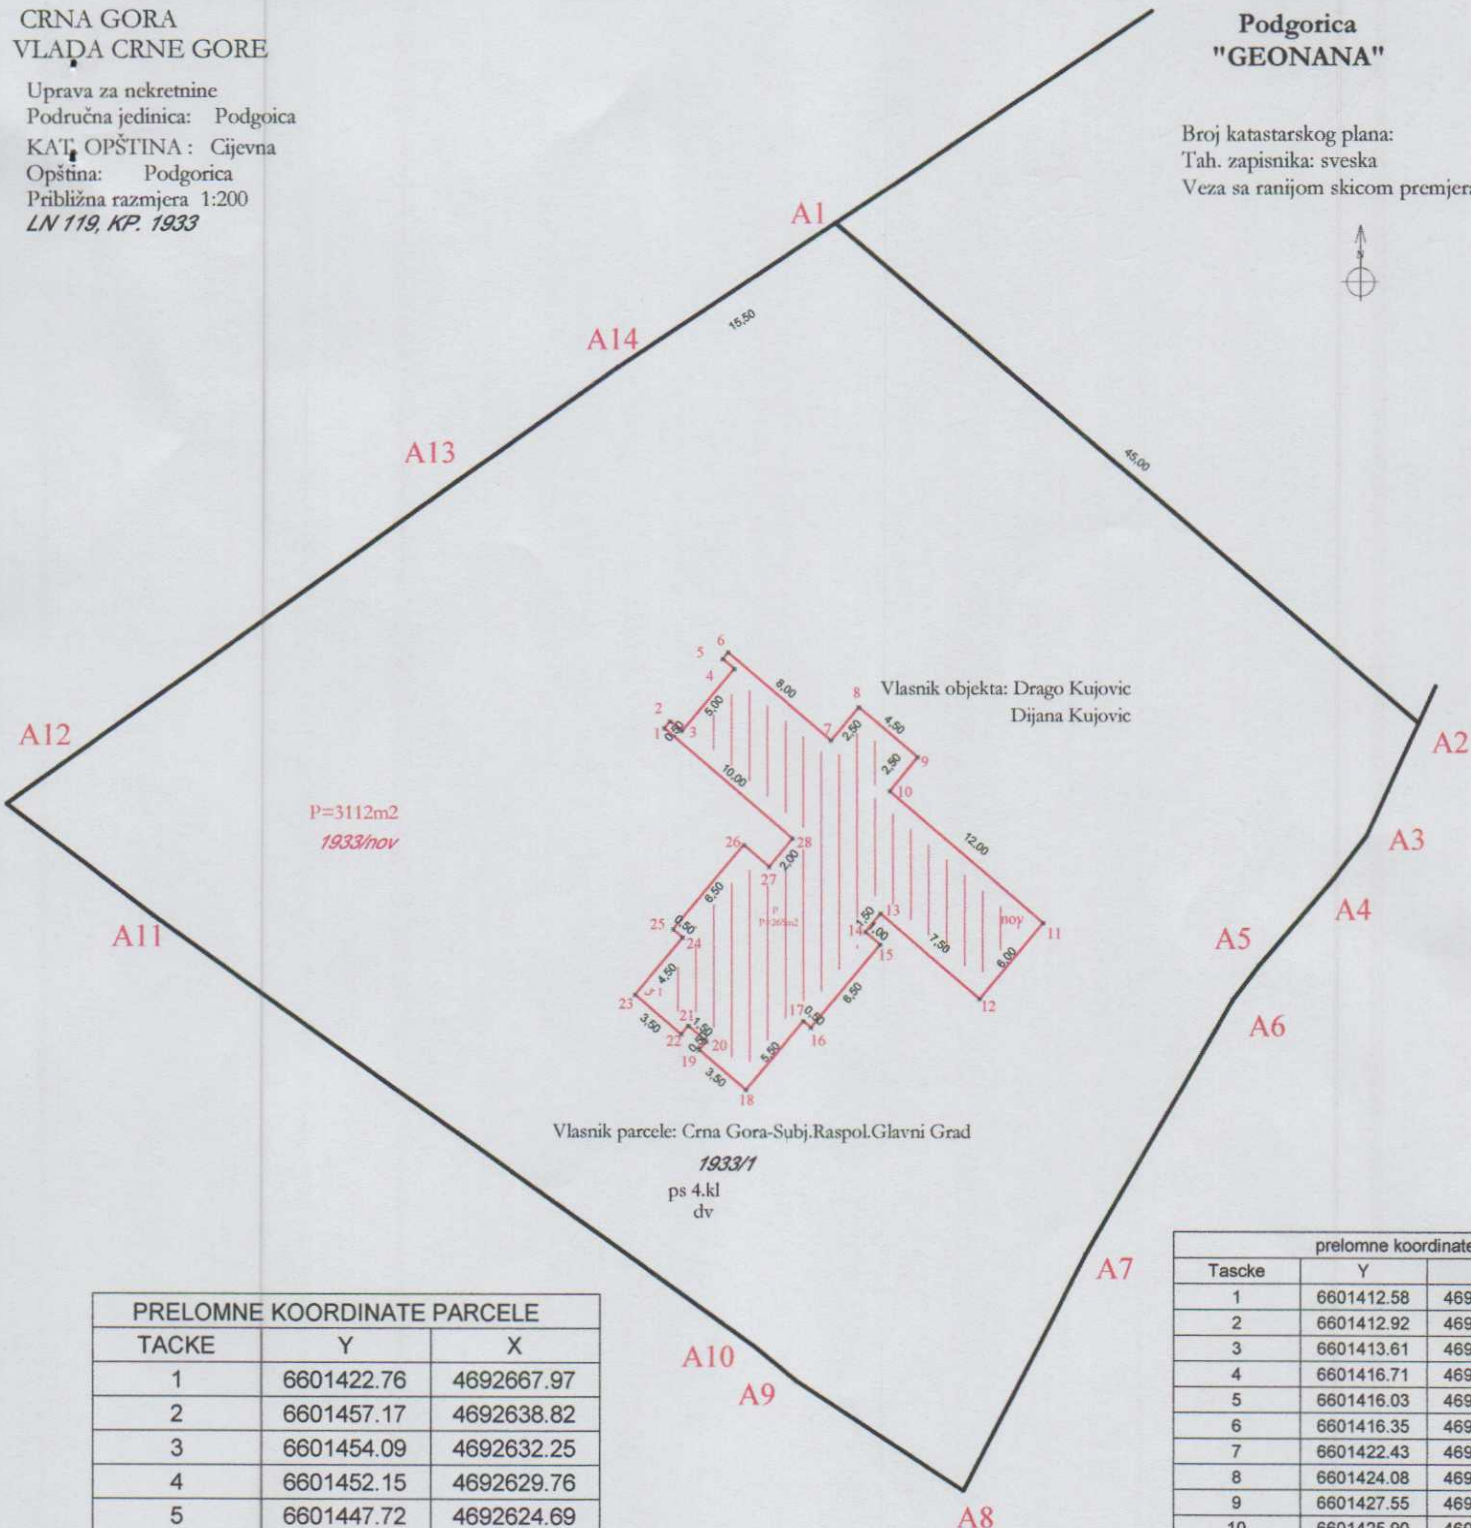

PRELOMNE KOORDINATE PARCELE		
TACKE	Y	X
1	6601422.76	4692667.97
2	6601457.17	4692638.82
3	6601454.09	4692632.25
4	6601452.15	4692629.76
5	6601447.72	4692624.69
6	6601446.15	4692622.67
7	6601437.46	4692607.83
8	6601430.25	4692594.04
9	6601420.35	4692600.44
10	6601417.79	4692602.52
11	6601382.33	4692627.55
12	6601373.67	4692634.05
13	6601400.41	4692652.96
14	6601409.88	4692659.58


prelomne koordinate objekta		
Tascke	Y	X
1	6601412.58	4692638.48
2	6601412.92	4692638.88
3	6601413.61	4692638.30
4	6601416.71	4692641.96
5	6601416.03	4692642.54
6	6601416.35	4692642.92
7	6601422.43	4692637.76
8	6601424.08	4692639.72
9	6601427.55	4692636.79
10	6601425.90	4692634.82
11	6601434.96	4692627.13
12	6601431.19	4692622.72
13	6601425.34	4692627.68
14	6601424.45	4692626.61
15	6601425.33	4692625.88
16	6601421.22	4692621.04
17	6601420.79	4692621.42
18	6601417.38	4692617.41
19	6601414.62	4692619.74
20	6601415.04	4692620.22
21	6601413.98	4692621.14
22	6601413.57	4692620.64
23	6601410.81	4692622.93
24	6601413.65	4692626.27
25	6601413.09	4692626.74
26	6601417.27	4692631.65
27	6601418.75	4692630.37
28	6601420.16	4692632.05

U kat. planu
U indikac. skici
Spisak det. rač.: površina
Spisak prijava
Spisak promena

2020. god.
2020. god.
2020. god.

Uprava za projektnu, prometnu i
"GEONANA"
Datum dana 10.01. 2020. god.
Geodeta potpis Aleksandra Bujanja dipl.ing.geod
Pregledao

2020. god.
2020. god.
2020. god.
2020. god.

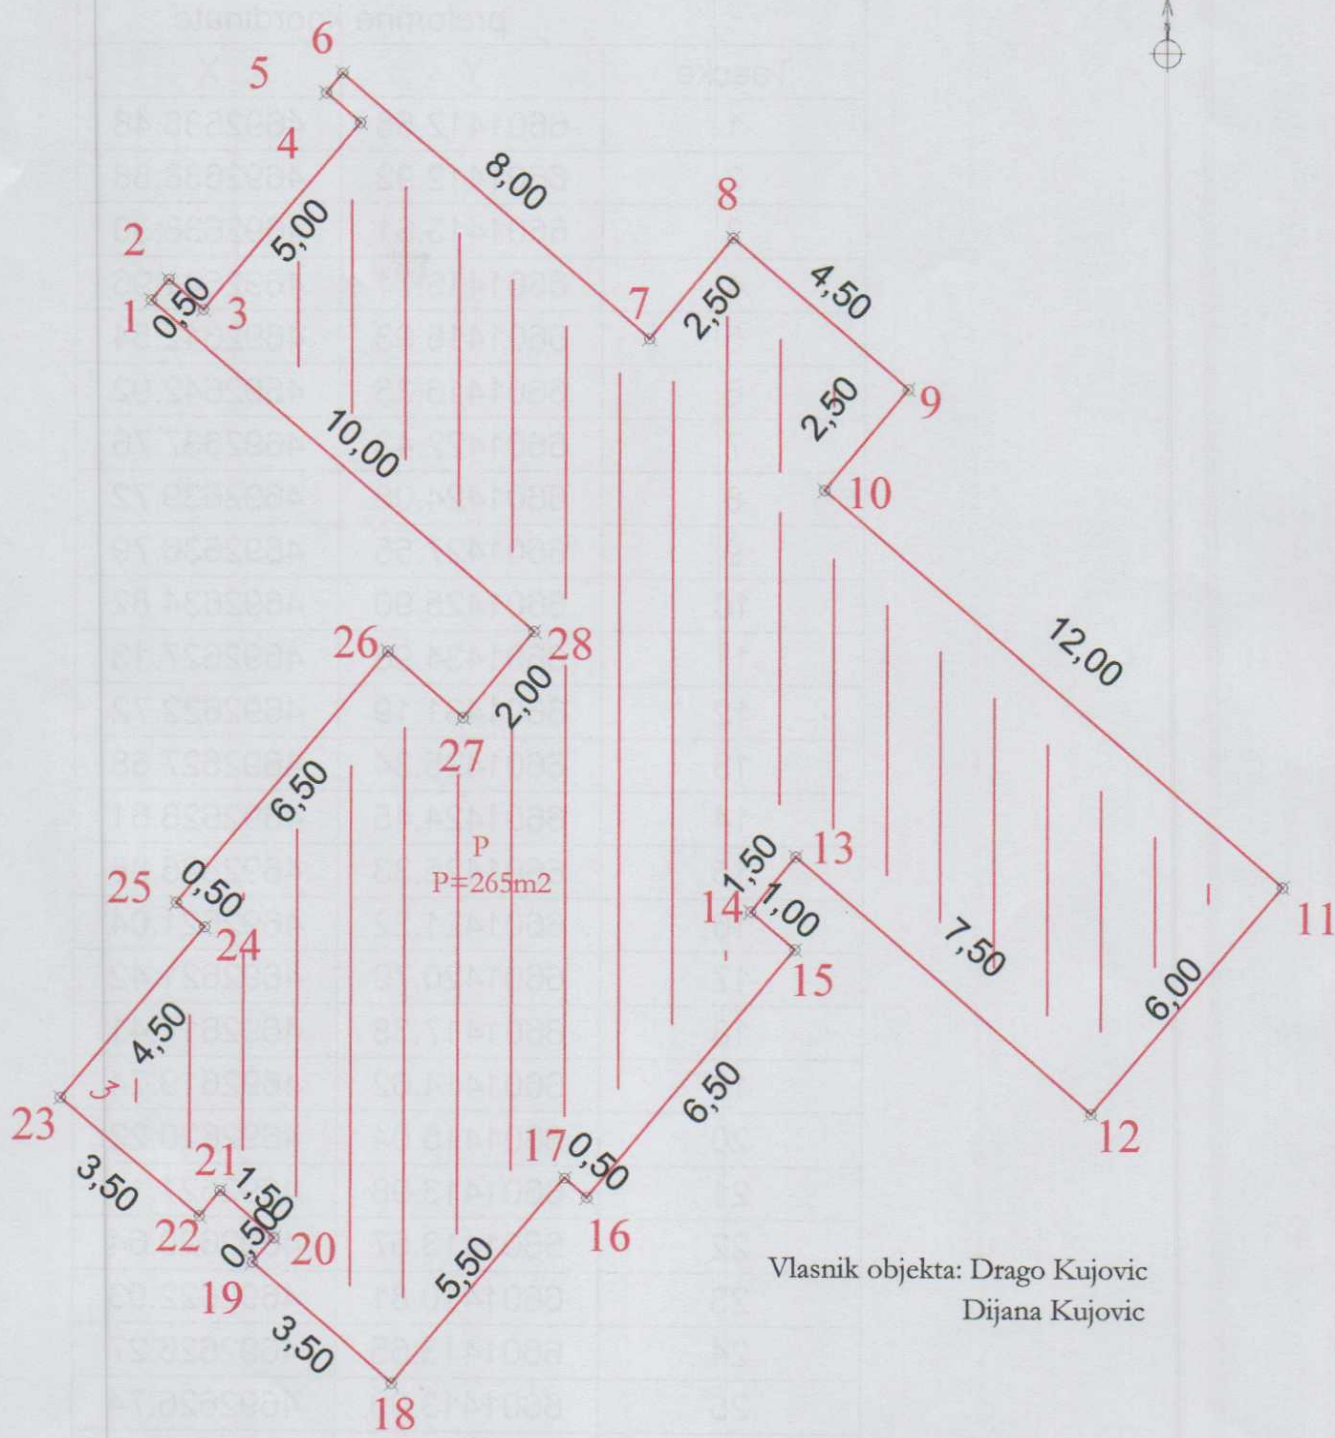

Vlasnik objekta: Drago Kujovic
Dijana Kujovic

Vlasnik parcele: Crna Gora-Subj.Raspol.Glavni Grad

1933/1

ps 4.kl
dv

U kat. planu
U indikac. skici
Spisak det. rač.: površina
Spisak prijava
Spisak promena

2020. god.
2020. god.
2020. god.



10.01. 2020. god.
potpis
Aleksandra Bubanja dipl.ing.geod
Pregledao 2020. god.
2020. god.