



Crna Gora
Ministarstvo prosvjete

Adresa: Vaka Đurovića b.b.,
81000 Podgorica, Crna Gora
tel: +382 20 410 100
fax: +382 20 410 101
www.mps.gov.me

Br: 11303-332/20-1376/1

2. mart 2020. godine

GLAVNI GRAD PODGORICA
Sekretarijat za planiranje prostora i održivi razvoj

Pisarnica - Glavni grad - Podgorica
Sekretarijat za planiranje prostora i održivi razvoj

Primi. no:	03-05-20		
Redn. broj	Jed. klas. znak	Redr.	Vrijednost
MP08-332/20-100			

Predmet: Zahtjev za izdavanje odobrenja za građenje

Poštovani,

Obraćamo Vam se zahtjevom za izdavanje Odobrenja za građenje, odnosno postavljanje pristupnih objekata na objektu osnovne škole „Branko Božović“ Podgorica, a sve u skladu sa Odlukom o postavljanju, odnosno građenju i uklanjanju pristupnih rampi, liftova i sličnih objekata za pristup i kretanje lica smanjene pokretljivosti i lica sa invaliditetom na teritoriji Glavnog grada Podgorice (Službeni list Crne Gore –opštinski propisi, (broj 011/14 od 08.04.2014,009/18 od 20.03.2018.)

U prilogu: Idejni Projekat, kopija plana i posjedovni list

S poštovanjem,



Pripremila: Vesna Krivokapić
Odobrio: Filip Grujić



CRNA GORA
UPRAVA ZA NEKRETNINE

Naplata takse je oslobođena na osnovu člana 17 Zakona o administrativnim taksama ("Sl.list CG, br. 18/19). Naplata naknade oslobođena je na osnovu člana 174 Zakona o državnom premjeru i katastru nepokretnosti ("Sl. list RCG" br. 29/07, "Sl. list CG" br. 73/10, 032/11, 040/11, 043/15, 037/17 i 17/18).



Načelnik

Marko Bulatović
Marko Bulatović, dipl. prav



"ENTASIS" D.O.O PODGORICA

Preduzeće za projektovanje građevinskih i drugih objekata
Piperska 370/III, tel. 020 310 201, 069 064 780
PIB 02651491 PDV 30/31-06066-3

Broj : 02-02/2020D

JU OŠ BRANKO BOŽOVIĆ
Podgorica

DOPIS


Saglasno Ugovoru sklopljenim između Uprave javnih radova i preduzeća Entasis doo 06.02.2020, referentni broj projekta PWA/MNE/IPA II/SER/01-3268/1, prosljeđujem vam primjerak Idejnog rješenja prilagođavanja objekta škole osobama smanjene pokretljivosti i osobama sa invaliditetom, na saglasnost:

OŠ BRANKO BOŽOVIĆ
Direktor Gordana Klikovac






MINISTARSTVO PROSVJETE CRNE GORE
Vesna Kriyokapić, dipl.ing.građ.

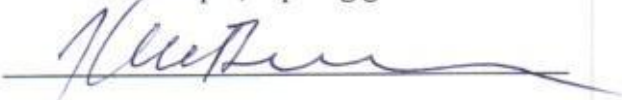

ENTASIS doo PODGORICA
dr Miroslava Vujadinović, d.i.arh.

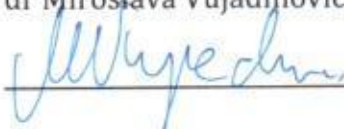




U Podgorici,
26.02.2020.



KOPIJA PLANA

Razmjera 1: 1000

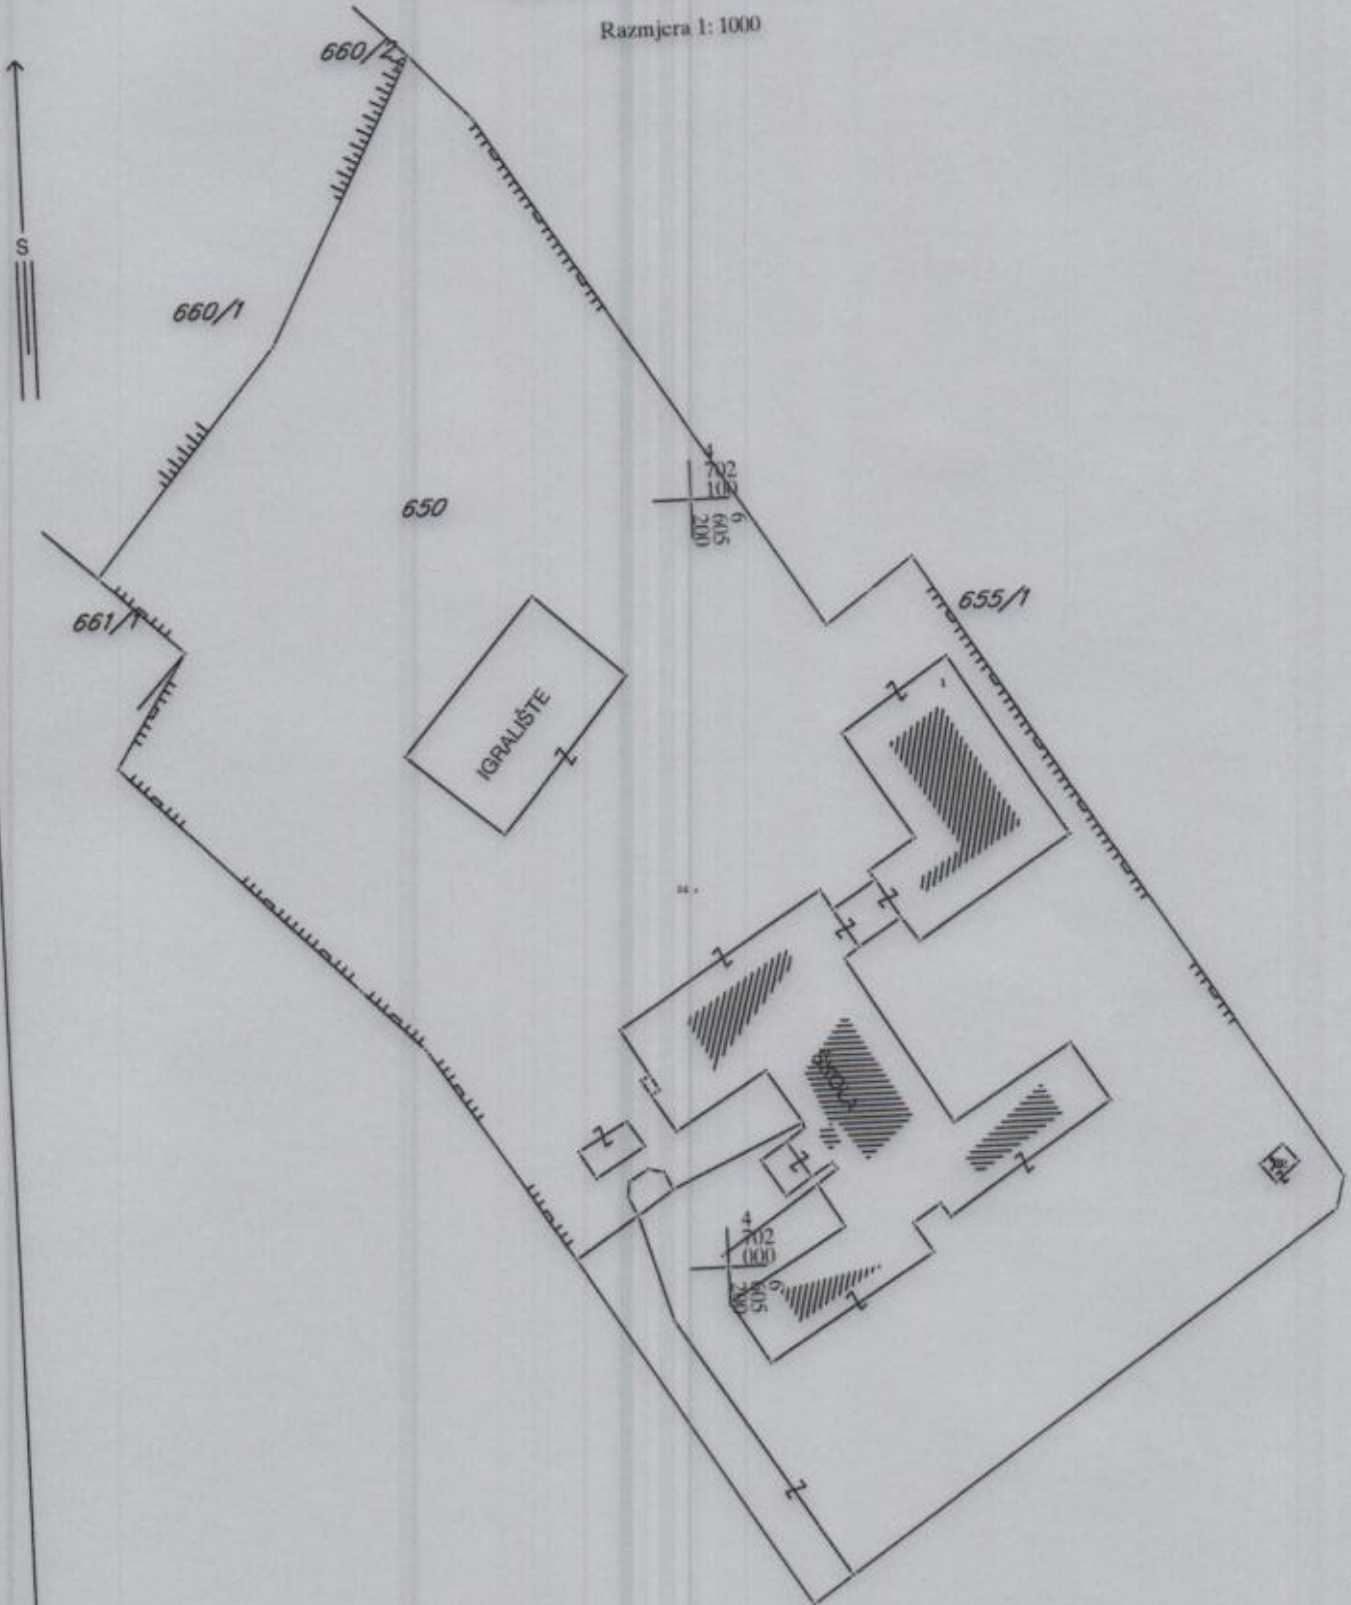

IZVOD IZ DIGITALNOG PLANA
Obradio:



UPRAVA ZA NEKRETNINE

CRNA GORA
UPRAVA ZA NEKRETNINEPODRUČNA JEDINICA
PODGORICA

Broj: 101-956-9810/2020

Datum: 27.02.2020.

KO: PODGORICA II

Na osnovu člana 173 Zakona o državnom premjeru i katastru nepokretnosti ("Sl. list RCG" br. 29/07, "Sl. list CG" br. 73/10, 032/11, 040/11, 043/15, 037/17 i 17/18), postupajući po zahtjevu JU OSNOVNA SKOLA BRANKO BOŽOVIĆ 102 956-101-948/20, , za potrebe izdaje se

LIST NEPOKRETNOSTI 3610 - PREPIS

Podaci o parcelama								
Broj Podbroj	Broj zgrade	Plan Skica	Datum upisa	Potes ili ulica i kućni broj	Način korišćenja Osnov sticanja	Bon. klasa	Površina m ²	Prihod
650		13 31		ZAGORIĆ	Zemljište uz vanprivr. zgradu PRAVNI PROPIS		12981	0.00
650	1	13 31		ZAGORIĆ	Škola za osnovno obrazovanje PRAVNI PROPIS		2019	0.00
650	2	13 31		ZAGORIĆ	Pomoćna zgrada PRAVNI PROPIS		13	0.00
Ukupno							15013	0.00

Podaci o vlasniku ili nosiocu			
Matični broj - ID broj	Naziv nosioca prava - adresa i mjesto	Prava	Obim prava
6176000201352	CRNA GORA SUNJEKAT RASPOLAGANJA VLADA CRNE GORE UPRAVLJANJE JU, OS. B. BOŽOVIĆ PODGORICA Podgorica	Svojina	1/1

Podaci o objektima i posebnim djelovima						
Broj Podbroj	Broj zgrade	Način korišćenja Osnov sticanja Sobnost	PD Godina izgradnje	Spratnost/ Sprat Površina	Prava Vlasnik ili nosilac prava Adresa, Mjesto	
650	1	Škola za osnovno obrazovanje PRAVNI PROPIS	0	P 2019	Svojina CRNA GORA SUNJEKAT RASPOLAGANJA VLADA CRNE PODGORICA Podgorica 1/1 6176000201352	
650	2	Pomoćna zgrada PRAVNI PROPIS	0	P 13	Svojina CRNA GORA SUNJEKAT RASPOLAGANJA VLADA CRNE PODGORICA Podgorica 1/1 6176000201352	

Podaci o teretima i ograničenjima							
Broj Podbroj	Broj zgrade	PD	Redni broj	Način korišćenja	Datum upisa Vrijeme upisa	Opis prava	
650	1		1	Škola za osnovno obrazovanje		Nema dozvolu	
650	2		2	Pomoćna zgrada		Nema dozvolu	

