

Na osnovu člana 4 stav 2 i člana 5 Odluke o postavljanju, građenju i uklanjanju lokalnih objekata od opšteg interesa na teritoriji Glavnog grada – Podgorice ("Sl.list CG – opštinski propisi", broj 11/14 i 9/18) i člana 71a stav 1 i člana 72 stav 1 tačka 17 Statuta Glavnog grada ("Sl.list RCG – opštinski propisi", broj 28/06 i "Sl.list CG – opštinski propisi", broj 39/10 i 18/12), Gradonačelnik Glavnog grada – Podgorice, donosi

ODLUKU

o određivanju lokacije sa elementima urbanističko - tehničkih uslova za izgradnju lokalnog objekta od opšteg interesa

Izgradnja javne garaže na dijelovima kat. parcela broj 3671/2, 3672, 3674, 3675, 3676, 3677, 3679, 3680, 3681, 3682, 3683, 3685/1, 3685/5 i 3685/9 KO Podgorica II u Podgorici –

Vrsta lokalnog objekta od opšteg interesa Član 1

Ovom odlukom određuje se lokacija za izgradnju javne garaže na dijelovima kat. parcela broj 3671/2, 3672, 3674, 3675, 3676, 3677, 3679, 3680, 3681, 3682, 3683, 3685/1, 3685/5 i 3685/9 KO Podgorica II u Podgorici.

Programski zadatak za izradu glavnog projekta

Član 2

Glavni projekat javne garaže na dijelovima kat. parcela broj 3671/2, 3672, 3674, 3675, 3676, 3677, 3679, 3680, 3681, 3682, 3683, 3685/1, 3685/5 i 3685/9 KO Podgorica II, izrađuje se i reviduje na osnovu Odluke o lokaciji sa elementima urbanističko – tehničkih uslova, procedure definisane Zakonom o procjeni uticaja na životnu sredinu, uslova nadležog preduzeća za oblast hidrotehničke infrastrukture, uslova utvrđenih posebnim propisima koji se odnose na tk infrastrukturu i javnu rasvjetu i drugih uslova utvrđenih posebnim propisima, kao i važećim tehničkim normativima, standardima i normama kvaliteta.

Osnovni podaci o objektu

Član 3

Javna garaža na dijelovima kat. parcela broj 3671/2, 3672, 3674, 3675, 3676, 3677, 3679, 3680, 3681, 3682, 3683, 3685/1, 3685/5 i 3685/9 KO Podgorica II ima zadatak da omogući parkiranje za potrebe korisnika zone kojoj gravitira.

Lokacija prostora je označena je i prikazana na grafičkom prilogu „Katastarska podloga sa prikazom granica zahvata“.

Smjernicama Prostornog urbanističkog plana Podgorice, datim kroz posebne ciljeve PUP-a navedena je obaveza da se obezbijedi dovoljan broj parkirališta, utvrde površine sa namjenom javnih garažnih objekata, a prije svega, provjeri mogućnost izgradnje višeetežne garaže u centru grada.

Takođe je kao poseban cilj razvoja saobraćaja navedena potreba organizovanja saobraćaja u mirovanju u skladu sa propisanim normativima za stanovanje i po vrstama poslovanja.

Elementi urbanističko tehničkih uslova

Član 4

Glavnim projektom javne garaže na dijelovima kat. parcela broj 3671/2, 3672, 3674, 3675, 3676, 3677, 3679, 3680, 3681, 3682, 3683, 3685/1, 3685/5 i 3685/9 KO Podgorica II obuhvatiti prostor koji je označen i prikazan na grafičkom prilogu „Katastarska podloga sa prikazom granica zahvata“.

Projektnim zadatkom Investitora dati precizne elemente za projektovanje.

Raspored parking mjesta i gabarit podzemne garaže, kao i raspored i broj ulazno-izlaznih rampi treba biti konačno definisan kroz izradu Glavnog projekta objekata, što zavisi od raznih faktora, prije svega od konstruktivnog sistema garaže, rasporeda vertikalnih komunikacija i sl.

Prije izrade Glavnog projekta potrebno je izvršiti geodetsko snimanje u razmjeri 1:250, te uzdužne profile saobraćajnice prilagoditi terenu i okolnim objektima uz obavezno postizanje podužnih i poprečnih nagiba, potrebnih za odvođenje atmosferskih voda.

Broj i položaj ulazno – izlaznih rampi odrediti nakon sagledavanja planskog rješenja kontaktne saobraćajne mreže.

Prilikom projektovanja garaža projektant je obavezan da poštije Pravilnik o tehničkim zahtjevima za zaštitu garaža za putničke automobile od požara i eksplozija.

Visinu etaža garaže, dimenzije parking mjesta i internih saobraćajnica, i maksimalni podužni nagib ulazno-izlaznih rampi odrediti u skladu sa pravilnicima i standardima koji se odnose na ovu oblast.

Uslovi za prikupljanje vode za pranje i čišenje garaže, tretman i eventualno prepumpavanje prije priključka na vanjsku infrastrukturu odrediti posebnim uslovima koji su u nadležnosti "Vodovod i kanalizacija", d.o.o Podgorica.

Kontakt rampe sa parkirnom pločom mora da zadovolji vertikalne uslove prohodnosti mjerodavnog vozila.

Prije izrade Glavnog projekta konstrukcije garaže Investitor je obavezan da izvrši geomehanička i geotehnička ispitivanja terena.

Prilikom izrade glavnog projekta sastavni dio treba da čini i projekat saobraćajne signalizacije i opreme.

Javnu rasvjetu projektovati u skladu sa Preporukama za projektovanje, izvođenje i održavanje javne rasvjete na području Glavnog grada – Podgorica, novembar 2008.god.

Prilikom izrade Glavnog projekta može doći do izvjesnih korekcija u odnosu na zadate parametre u cilju uklapanja u postojeće stanje i radi iznalaženja najboljeg saobraćajnog rješenja na predmetnoj lokaciji.

Investitor je obavezan da pripremi i propiše projektni zadatak za izradu tehničke dokumentacije uz poštovanje Odluke sa elementima UTU -a.

Tehničku dokumentaciju uraditi u skladu sa odlukom i ovim uslovima, uslovima nadležnih Organa i preduzeća za oblast infrastrukture, važećom tehničkom regulativom, uputstvima i standardima i u skladu sa Pravilnikom o načinu izrade, razmjeri i bližoj sadržini tehničke dokumentacije.

Na projektnu dokumentaciju potrebno je pribaviti saglasnosti utvrđene posebnim propisima koje se odnose na ovaj tip objekta.

Grafički prikaz lokacije na katastarskoj podlozi

Član 5

Sastavni dio ove odluke čine grafički prilozi „Katastarska podloga sa prikazom granica zahvata“, zahtjev podnosioca i kopije listova nepokretnosti.

Broj: 01 - 018/20-4768
Podgorica, 27.03.2020.god.

GRADONAČELNIK,
dr Ivan VUKOVIĆ



O b r a z l o ž e n j e :

Pravni osnov za donošenje ove odluke sadržan je u članu 4 Odluke o postavljanju, građenju i uklanjanju lokalnih objekata od opštег interesa na teritoriji Glavnog grada - Podgorice. Ovim članom predviđeno je da je lokacija sa elementima urbanističko-tehničkih uslova mjesto na kojem se izvode radovi na izgradnji lokalnih objekata od opštег interesa. Lokaciju određuje izvršni organ lokalne samouprave svojim aktom dok je shodno članu 93 stav 1 Statuta Glavnog grada, gradonačelnik izvršni organ Glavnog grada.

Članom 223 Zakona o planiranju prostora i izgradnji objekata propisano je da će se propisi jedinice lokalne samouprave, kojima se uređuju pomoći objekti primjenjivati do donošenja plana generalne regulacije Crne Gore. Propisi jedinice lokalne samouprave, kojima se uređuju lokalni objekti od opštег interesa primjenjivaće se do donošenja plana generalne regulacije Crne Gore u dijelu koji se odnosi na: vodovodnu, telekomunikacionu i kanalizacionu infrastrukturu, toplovode; opštinske puteve (lokalne i nekategorisane) i prateće objekte; ulice u naseljima i trgove; parking prostore, pijace; gradska groblja; podzemne i nadzemne prolaze; javne garaže; objekte distributivne mreže naponskog nivoa do 35 kV, javnu rasvjetu; javne i zelene površine i gradske parkove, skiliftove, žičare koje se grade na teritoriji jedne lokalne samouprave i objekte ruralnog razvoja (poljoprivredne, stočarstva, vinogradarstva, voćarstva).

Članom 3 Odluke o postavljanju, građenju i uklanjanju lokalnih objekata od opštег interesa na teritoriji Glavnog grada – Podgorice, propisano je da se lokalnim objektima od opštег interesa smatraju: vodovodna, telekomunikaciona i kanalizaciona infrastruktura, toplovodi; opštinski putevi (lokalni i nekategorisani) i prateći objekti; ulice u naseljima i trgovi; parking prostori, pijace; gradska groblja; podzemni i nadzemni prolazi; javne garaže; objekti distributivne mreže naponskog nivoa do 35 kV, javna rasvjeta; javne i zelene površine i gradski parkovi, ski-liftovi, žičare koje se grade na teritoriji jedne lokalne samouprave i objekti ruralnog razvoja (poljoprivredni, stočarstva, vinogradarstva i voćarstva).

Uvidom u plansku dokumentaciju utvrđeno je da se podzemna garaža na dijelovima kat. parcela broj 3671/2, 3672, 3674, 3675, 3676, 3677, 3679, 3680, 3681, 3682, 3683, 3685/1, 3685/5 i 3685/9 KO Podgorica II u Podgorici nalazi u zahvatu PUP –a Podgorice. Osnovni elementi izgradnje određeni su i definisani odredbama Odluke o određivanju lokacije sa elementima urbanističko - tehničkih uslova za izgradnju lokalnog objekta od opšteg interesa

Imajući u vidu prethodno navedeno, gradonačelnik je donio predmetnu odluku.



CRNA GORA
GLAVNI GRAD PODGORICA
SLUŽBA GLAVNOG GRADSKOG ARHITEKTE

Njegoševa 13, 81000 Podgorica, Crna Gora
tel: +382 20 665-077, 665-042
email: glavni.arhitekta@podgorica.me
www.podgorica.me

Broj: 30 - 332/20 - 106

12. jun 2020. godine

Za: SEKRETARIJAT ZA PLANIRANJE PROSTORA
I ODRŽIVI RAZVOJ
Ul. Vuka Karadžića, br. 41, Podgorica

Predmet: Zahtjev za utvrđivanje Odluke o određivanju lokacije sa elementima urbanističko – tehničkih uslova za lokalni objekat od opštег interesa

Poštovani,


Obraćamo Vam se zahtjevom za utvrđivanje Odluke o određivanju lokacije sa elementima urbanističko - tehničkih uslova za lokalni objekat od opštег interesa – izgradnja garaže na kat. parcelama br. 3671/2, 3672, 3674, 3675, 3676, 3677, 3679, 3680, 3681, 3682, 3683, građenju i uklanjanju lokalnih objekata od opštег interesa na teritoriji Glavnog grada Podgorice („Sl. list CG – o.p.“, br. 11/14 i 9/18). U prilogu vam dostavljamo prikaz predmetnog zahvata na katastarskoj podlozi kao i listove nepokretnosti za parcele koje su dio zahvata.

Pisarnica - Glavni grad - Podgorica
Sekretarijat za planiranje prostora i održivi razvoj

| Primljeno: 16.06.2020 | | | | |
|-----------------------|-----------------|------------|--------|------------|
| Org. jed. | Jed. klas. znak | Redni broj | Prilog | Vrijednost |
| 08-332/20 | | | | |

Srdačan pozdrav,

Arh. Filip Aleksić, dipl.ing.
glavni gradski arhitekta

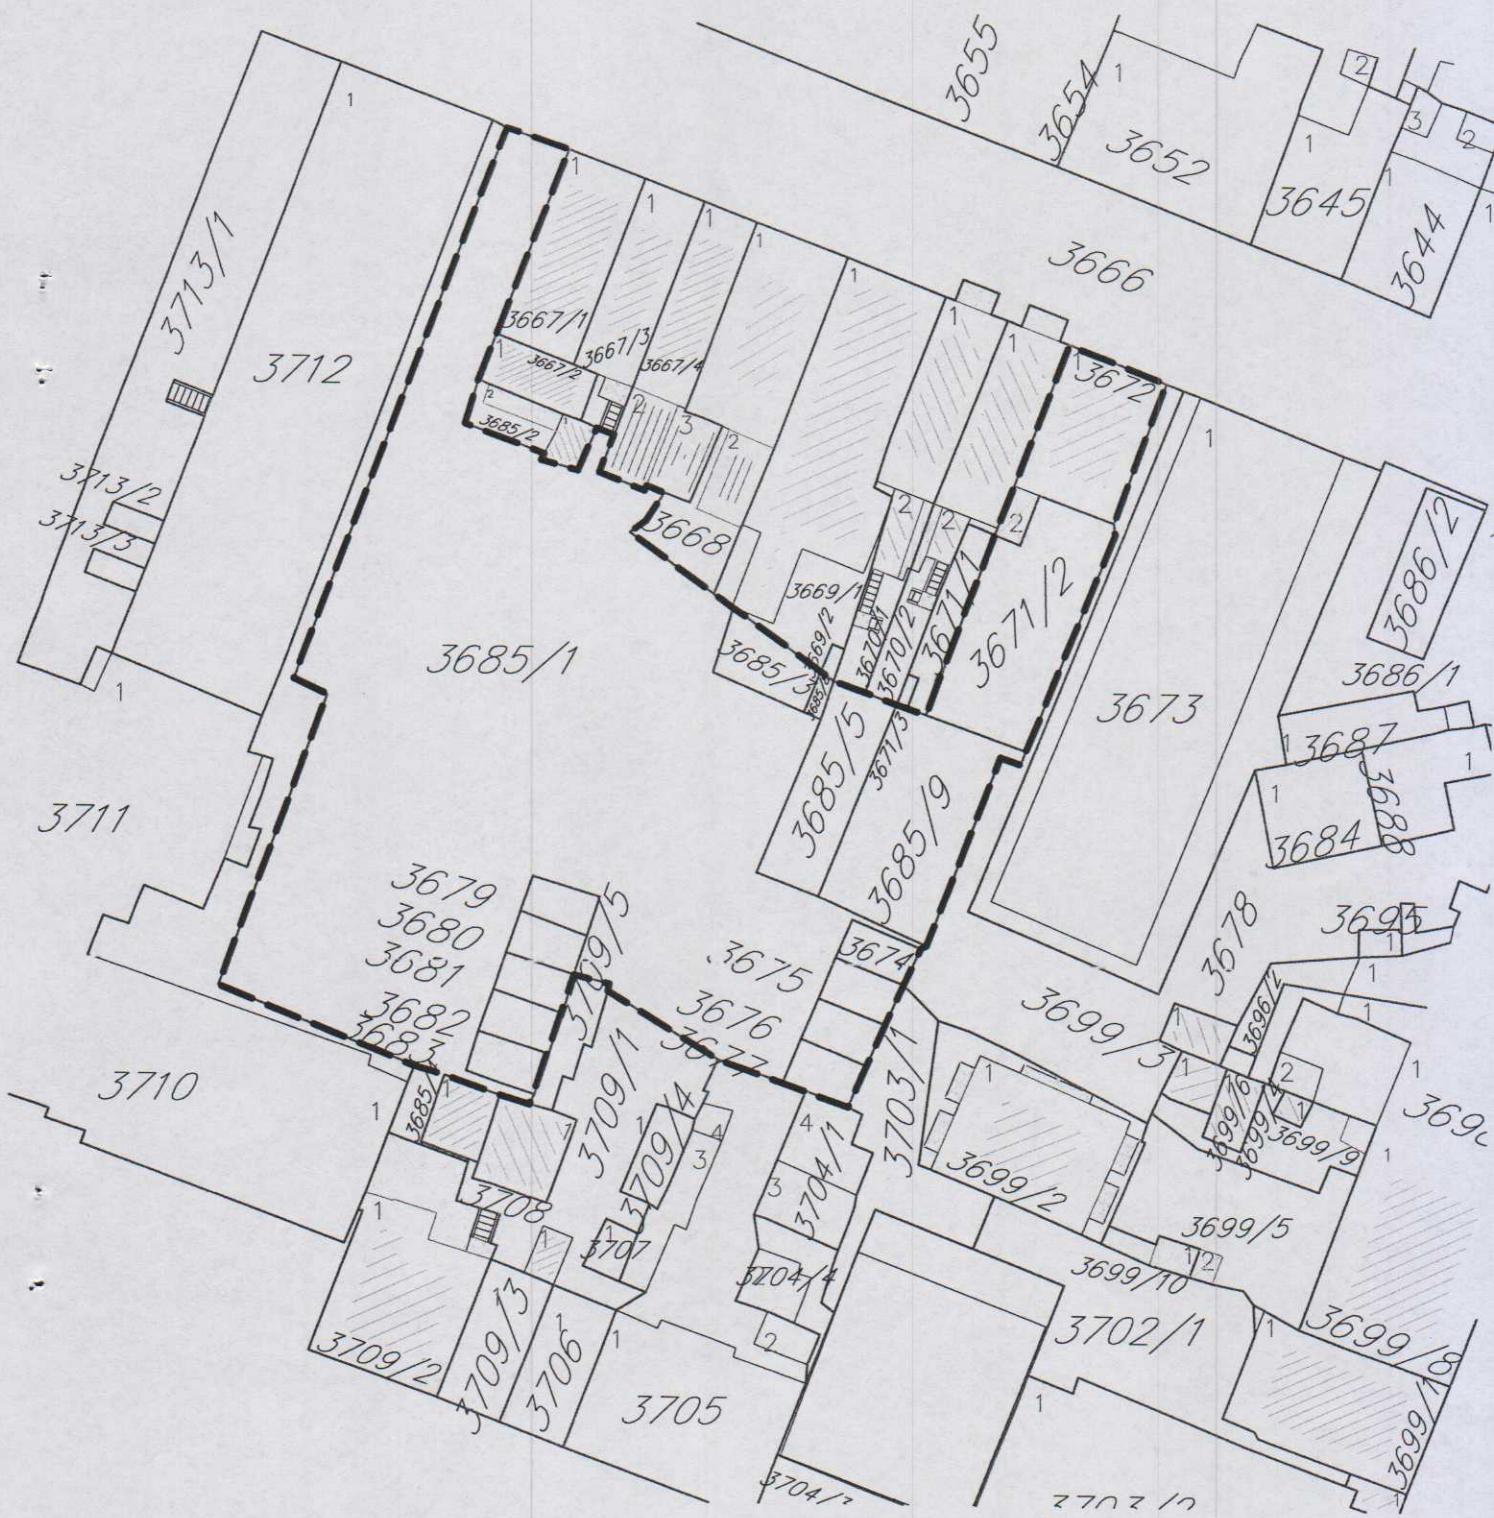

Korisnik: KORISNIK

Datum i vrijeme štampe: 21.07.2020 09:45

**PODRUČNA JEDINICA
PODGORICA**

Datum: 21.07.2020 09:45

KO: PODGORICA II

LIST NEPOKRETNOSTI 1716 - PREPIS

| Podaci o parceli | | | | | | | |
|-------------------------|-------------|------------|-------------|------------------------------|----------------------------------|-------------------------|--------|
| Broj/podbroj | Broj zgrade | Plan Skica | Datum upisa | Potes ili ulica i kućni broj | Način korišćenja Osnov sticanja | Površina m ² | Prihod |
| 3671/2 | | 29 10 | | UL.HERCEGOVAČKA | Neplodna zemljišta PRAVNI PROPIS | 141 | 0.00 |
| 3671/3 | | 29 10 | | UL.HERCEGOVAČKA | Neplodna zemljišta PRAVNI PROPIS | 2 | 0.00 |
| | | | | | | | |

| Podaci o vlasniku ili nosiocu prava | | | |
|--|---------------------------------------|-------------|------------|
| Matični broj - ID broj | Naziv nosioca prava - adresa i mjesto | Osnov prava | Obim prava |
| * | GLAVNI GRAD PODGORICA * | Svojina | 1/1 |

Ne postoje tereti i ograničenja.

Korisnik: KORISNIK

Datum i vrijeme štampe: 12.06.2020 14:40

PODRUČNA JEDINICA
PODGORICA

Datum: 12.06.2020 14:40

KO: PODGORICA II

LIST NEPOKRETNOSTI 608 - PREPIS

| Podaci o parceli | | | | | | | |
|------------------|-------------|------------|-------------|------------------------------|------------------------------------|-------------------------|--------|
| Broj/podbroj | Broj zgrade | Plan Skica | Datum upisa | Potes ili ulica i kućni broj | Način korišćenja Osnov sticanja | Površina m ² | Prihod |
| 2233 | 1 | 22 12 | | PODGORICA | Stambene zgrade - | 412 | 0.00 |
| 2234/1 | 1 | 22 12 | | PODGORICA | Porodična stambena zgrada - | 92 | 0.00 |
| 2234/1 | 2 | 22 12 | | PODGORICA | Porodična stambena zgrada - | 16 | 0.00 |
| 2234/1 | | 22 12 | | PODGORICA | Neplodna zemljišta - | 3495 | 0.00 |
| 2234/1 | | 22 12 | | PODGORICA | Dvorište - | 500 | 0.00 |
| 2234/10 | | 22 12 | | PODGORICA | Neplodna zemljišta - | 2 | 0.00 |
| 2265 | 1 | 22 12 | | PODGORICA | Stambene zgrade - | 150 | 0.00 |
| 2265 | 3 | 22 12 | | PODGORICA | Pomoćna zgrada - | 3 | 0.00 |
| 2265 | 4 | 22 12 | | PODGORICA | Porodična stambena zgrada - | 36 | 0.00 |
| 2265 | 5 | 22 12 | | PODGORICA | Porodična stambena zgrada GRAĐENJE | 6 | 0.00 |
| 2265 | 6 | 22 12 | | PODGORICA | Porodična stambena zgrada GRAĐENJE | 21 | 0.00 |
| 2265 | 7 | 22 12 | | PODGORICA | Porodična stambena zgrada GRAĐENJE | 74 | 0.00 |
| 2265 | | 22 12 | 15.02.2016 | PODGORICA | Zemljište uz vanprivr. zgradu - | 2802 | 0.00 |
| 2267/2 | | 22 12 | | GORICA | Livada 1. klase NASLJEDE | 68 | 0.51 |
| 2272/1 | 2 | 22 12 | | PODGORICA | Porodična stambena zgrada GRAĐENJE | 38 | 0.00 |
| 2272/1 | | 22 12 | | PODGORICA | Dvorište - | 750 | 0.00 |

| | | | | | | | |
|--------|---|----------|------------|-----------------|---|------|------|
| | | 8 | | | | | |
| 3603 | | 32 8 | | PODGORICA | Zemljište uz vanprivr. zgradu | 96 | 0.00 |
| 3604 | 1 | 29 8 | 23.09.2016 | UL.HERCEGOVAČKA | Stambene zgrade | 1092 | 0.00 |
| 3604 | | 29 8 | | UL.HERCEGOVAČKA | Zemljište uz vanprivr. zgradu | 239 | 0.00 |
| 3604 | | 29 8 | 07.11.2016 | UL.HERCEGOVAČKA | Neplodna zemljišta | 15 | 0.00 |
| 3605/1 | | 29 8 | | PODGORICA | Neplodna zemljišta | 1417 | 0.00 |
| 3605/3 | | 29 8 | | PODGORICA | Neplodna zemljišta | 320 | 0.00 |
| 3605/5 | | 29 8 | | PODGORICA | Neplodna zemljišta | 4 | 0.00 |
| 3605/6 | | 29 8 | | PODGORICA | Neplodna zemljišta | 28 | 0.00 |
| 3622 | 1 | 29 8 | | PODGORICA | Stambene zgrade | 97 | 0.00 |
| 3622 | | | | PODGORICA | Dvorište | 40 | 0.00 |
| 3637 | 1 | 29 10 | | UL.BALŠIĆA | Stambene zgrade | 215 | 0.00 |
| 3637 | | 29 10 | | UL.BALŠIĆA | Zemljište uz vanprivr. zgradu | 55 | 0.00 |
| 3638/2 | 1 | 29 10 | | UL.BALŠIĆA | Pomoćna zgrada | 5 | 0.00 |
| 3664/3 | | 29 10 | | UL.BALŠIĆA | Neplodna zemljišta | 231 | 0.00 |
| 3664/4 | | 29 10 | | POD GORICOM | Neplodna zemljišta | 371 | 0.00 |
| 3664/7 | | 29 10 | | UL.BALŠIĆA | Neplodna zemljišta | 23 | 0.00 |
| 3673 | 1 | 29 10 | | UL.HERCEGOVAČKA | Stambene zgrade | 482 | 0.00 |
| 3673 | | 29 10 | | UL.BALŠIĆA | Zemljište uz vanprivr. zgradu | 190 | 0.00 |
| 3674 | | 29 10 | | UL.HERCEGOVAČKA | Neplodna zemljišta ODLUKA DRŽAVNOG ORGANA | 17 | 0.00 |
| 3675 | | 29 10 | | UL.HERCEGOVAČKA | Neplodna zemljišta ODLUKA DRŽAVNOG ORGANA | 18 | 0.00 |
| 3676 | | 29 10 | | UL.HERCEGOVAČKA | Neplodna zemljišta ODLUKA DRŽAVNOG ORGANA | 18 | 0.00 |
| 3677 | | 32 10 | | UL.HERCEGOVAČKA | Neplodna zemljišta ODLUKA DRŽAVNOG ORGANA | 19 | 0.00 |
| 3679 | | 32 10 | | UL.HERCEGOVAČKA | Neplodna zemljišta | 16 | 0.00 |
| 3680 | | 29 10 | | UL.HERCEGOVAČKA | Neplodna zemljišta | 17 | 0.00 |
| 3681 | | 29 10 | | UL.HERCEGOVAČKA | Neplodna zemljišta ODLUKA DRŽAVNOG ORGANA | 16 | 0.00 |
| 3682 | | 32 10 | | UL.HERCEGOVAČKA | Neplodna zemljišta | 18 | 0.00 |
| 3683 | | 32 10 | | UL.HERCEGOVAČKA | Neplodna zemljišta | 17 | 0.00 |

| | | | | | | | |
|--------|---|----------|------------|--------------|--|------|------|
| 3685/1 | | 29 10 | 05.06.2015 | PODGORICA | Neplodna zemljišta VIŠE OSNOVA | 2036 | 0.00 |
| 3685/4 | 1 | 29 10 | | PODGORICA | Porodična stambena zgrada | 24 | 0.00 |
| 3700 | 1 | 32 10 | | PODGORICA | Stambene zgrade | 403 | 0.00 |
| 3701 | | 32 10 | | PODGORICA | Neplodna zemljišta | 151 | 0.00 |
| 3702/1 | | 32 10 | 09.12.2019 | BALŠIĆA .31 | Zemljište uz vanprivr. zgradu | 195 | 0.00 |
| 3702/2 | 1 | 32 10 | 09.12.2019 | BALŠIĆA .31 | Porodična stambena zgrada GRAĐENJE | 10 | 0.00 |
| 3705 | 1 | 32 10 | | PODGORICA | Stambene zgrade | 173 | 0.00 |
| 3705 | 2 | 32 10 | | PODGORICA | Pomoćna zgrada | 11 | 0.00 |
| 3705 | 3 | 32 10 | | PODGORICA | Pomoćna zgrada | 30 | 0.00 |
| 3705 | 4 | 32 10 | | PODGORICA | Pomoćna zgrada | 6 | 0.00 |
| 3705 | | 32 10 | | PODGORICA | Zemljište uz vanprivr. zgradu | 131 | 0.00 |
| 3711 | 1 | 29 10 | | SLOBODE | Stambene zgrade | 379 | 0.00 |
| 3711 | | 29 10 | | SLOBODE | Zemljište uz vanprivr. zgradu | 14 | 0.00 |
| 3712 | 1 | 29 10 | | UL.SLOBODE | Stambene zgrade | 581 | 0.00 |
| 3712 | | 29 10 | | UL.SLOBODE | Dvoriste PRAVNI PROPIS | 6 | 0.00 |
| 3713/1 | | 29 10 | 27.11.2014 | PODGORICA | Zemljište uz vanprivr. zgradu | 301 | 0.00 |
| 3747 | 1 | 29 10 | | UL.NJEGOŠEVA | Stambene zgrade | 195 | 0.00 |
| 3747 | | 29 10 | | UL.NJEGOŠEVA | Zemljište uz vanprivr. zgradu | 139 | 0.00 |
| 3778 | 1 | 29 10 | | PODGORICA | Stambene zgrade | 342 | 0.00 |
| 3778 | | 29 10 | | PODGORICA | Zemljište uz vanprivr. zgradu | 100 | 0.00 |
| 3779 | | 29 10 | | PODGORICA | Zemljište uz vanprivr. zgradu | 509 | 0.00 |
| 3848/1 | 1 | 30 2 | 23.12.2014 | PODGORICA | Stambene zgrade | 584 | 0.00 |
| 3848/2 | 1 | 30 2 | 23.12.2014 | PODGORICA | Stambene zgrade | 223 | 0.00 |
| 3849 | 1 | 30 2 | | PODGORICA | Stambene zgrade | 79 | 0.00 |
| 3850 | 1 | 30 1 | | PODGORICA | Porodična stambena zgrada | 82 | 0.00 |
| 3850 | 2 | 30 1 | | PODGORICA | Porodična stambena zgrada | 44 | 0.00 |
| 3850 | 3 | 30 | | PODGORICA | Porodična stambena | 46 | 0.00 |

Korisnik: KORISNIK

Datum i vrijeme štampe: 12.06.2020 15:21

**PODRUČNA JEDINICA
PODGORICA**

Datum: 12.06.2020 15:21

KO: PODGORICA II

LIST NEPOKRETNOSTI 1017 - PREPIS

Podaci o parceli

| Broj/podbroj | Broj zgrade | Plan Skica | Datum upisa | Potes ili ulica i kućni broj | Način korišćenja Osnov sticanja | Površina m ² | Prihod |
|--------------|-------------|------------|-------------|------------------------------|---|-------------------------|--------|
| 3669/1 | 1 | 29 10 | | UL. HERCEGOVAČKA | Stambeno-poslovne zgrade KUPOVINA | 202 | 0.00 |
| 3669/1 | | 29 10 | | UL. HERCEGOVAČKA | Zemljište uz stam-posl. zgradu KUPOVINA | 53 | 0.00 |
| 3685/3 | | 29 10 | | PODGORICA | Neplođna zemljišta KUPOVINA | 32 | 0.00 |
| | | | | | | | |

Podaci o vlasniku ili nosiocu prava

| Matični broj - ID broj | Naziv nosioca prava - adresa i mjesto | Osnov prava | Obim prava |
|------------------------|---------------------------------------|-------------|------------|
| * | OBRADOVIĆ JOVAN ŽELJKO * | Svojina | 1/1 |

Podaci o objektima i posebnim djelovima objekta

| Broj/podbroj | Broj zgrade | Način korišćenja Osnov sticanja Sobnost | PD Godina izgradnje | Spratnost/ Sprat Površina | Osnov prava Vlasnik ili nosilac prava Adresa, Mjesto |
|--------------|-------------|---|---------------------|--------------------------------------|--|
| 3669/1 | 1 | Stambeno-poslovne zgrade GRAĐENJE | 2011 | DVOSPRATNA ZGRADA SA PODRUMOM 202 | |
| 3669/1 | 1 | Garaža kao dio zgrade GRAĐENJE | 1 | Prva etaža podruma 142 | Svojina 1/1 OBRADOVIĆ JOVAN ŽELJKO * * |
| 3669/1 | 1 | Nestambeni prostor GRAĐENJE | 2 | Prva etaža podruma 6 | Svojina 1/1 OBRADOVIĆ JOVAN ŽELJKO * * |
| 3669/1 | 1 | Nestambeni prostor GRAĐENJE | 3 | Prva etaža podruma 17 | Svojina 1/1 OBRADOVIĆ JOVAN ŽELJKO * * |
| 3669/1 | 1 | Nestambeni prostor | 4 | | Svojina 1/1 |

| | | | | | |
|--------|---|---|----|---------------------------|--|
| | | GRAĐENJE | | Prva etaža podruma 10 | OBRADOVIĆ JOVAN ŽELJKO * |
| 3669/1 | 1 | Nestambeni prostor GRAĐENJE | 5 | Prizemlje 10 | Svojina 1/1 OBRADOVIĆ JOVAN ŽELJKO * |
| 3669/1 | 1 | Nestambeni prostor GRAĐENJE | 6 | Prvi sprat 10 | Svojina 1/1 OBRADOVIĆ JOVAN ŽELJKO * |
| 3669/1 | 1 | Stambeni prostor GRAĐENJE | 7 | Drugi sprat 127 | Svojina 1/1 OBRADOVIĆ JOVAN ŽELJKO * |
| 3669/1 | 1 | Nestambeni prostor GRAĐENJE | 8 | Drugi sprat 8 | Svojina 1/1 OBRADOVIĆ JOVAN ŽELJKO * |
| 3669/1 | 1 | Stambeni prostor GRAĐENJE | 9 | Potkrovље-mansarda 154 | Svojina 1/1 OBRADOVIĆ JOVAN ŽELJKO * |
| 3669/1 | 1 | Nestambeni prostor GRAĐENJE | 10 | Potkrovље-mansarda 8 | Svojina 1/1 OBRADOVIĆ JOVAN ŽELJKO * |
| 3669/1 | 1 | Poslovni prostor u vanprivredi GRAĐENJE | 11 | Prizemlje 120 | Svojina 1/1 OBRADOVIĆ JOVAN ŽELJKO * |
| 3669/1 | 1 | Poslovni prostor u vanprivredi GRAĐENJE | 12 | Prvi sprat 108 | Svojina 1/1 OBRADOVIĆ JOVAN ŽELJKO * |
| 3669/1 | 1 | Nestambeni prostor GRAĐENJE | 13 | Prvi sprat 6 | Svojina 1/1 OBRADOVIĆ JOVAN ŽELJKO * |

Podaci o teretima i ograničenjima

| Broj/podbroj | Broj zgrade | PD | Redni broj | Način korišćenja | Datum upisa | Opis prava |
|--------------|-------------|----|------------|------------------|-------------|---|
| 3669/1 | 1 | 9 | 1 | Stambeni prostor | 29.04.2020 | Hipoteka HIPOTEKA-ZALOŽNA IZJAVA UZZ 420/2020 OD 22.04.2020.GOD,HIPOT.POVT. KOMERCIJALNA BANKA AD PG, HIPOT.DUŽNIK OBRADOVIĆ ŽELJKO, DUG 65.000,00 EURA, ROK OTPLATE 36 MJESECI + ZABRANA OTUĐENJA I OPTEREĆENJA BEZ PIS.SAGL.HIPOT.POVT. + NEPOSREDNA IZVRŠNOST NOTAR.ZAPISA |

Korisnik: KORISNIK

Datum i vrijeme štampe: 12.06.2020 15:17

PODRUČNA JEDINICA
PODGORICA

Datum: 12.06.2020 15:17

KO: PODGORICA II

LIST NEPOKRETNOSTI 1556 - PREPIS

| Podaci o parceli | | | | | | | |
|------------------|-------------|------------|-------------|------------------------------|---|-------------------------|--------|
| Broj/podbroj | Broj zgrade | Plan Skica | Datum upisa | Potes ili ulica i kućni broj | Način korišćenja Osnov sticanja | Površina m ² | Prihod |
| 3672 | 1 | 29 10 | | UL. HERCEGOVACKA | Porodična stambena zgrada ODLUKA DRŽAVNOG ORGANA | 88 | 0.00 |
| 3672 | 2 | 29 10 | | UL. HERCEGOVACKA | Pomoćna zgrada ODLUKA DRŽAVNOG ORGANA | 8 | 0.00 |

| Podaci o vlasniku ili nosiocu prava | | | |
|-------------------------------------|---------------------------------------|-------------|------------|
| Matični broj - ID broj | Naziv nosioca prava - adresa i mjesto | Osnov prava | Obim prava |
| * | GLAVNI GRAD PODGORICA * | Svojina | 1/1 |

| Podaci o objektima i posebnim djelovima objekta | | | | | |
|---|-------------|--|---------------------|---------------------------|--|
| Broj/podbroj | Broj zgrade | Način korišćenja Osnov sticanja Sobnost | PD Godina izgradnje | Spratnost/ Sprat Površina | Osnov prava Vlasnik ili nosilac prava Adresa, Mjesto |
| 3672 | 1 | Porodična stambena zgrada ODLUKA DRŽAVNOG ORGANA | 947 | PRIZEMNA ZGRADA 88 | |
| 3672 | 1 | Stambeni prostor ODLUKA DRŽAVNOG ORGANA Trosoban stan | 1 | Prizemlje 41 | Svojina 1/1 GLAVNI GRAD PODGORICA * * |
| 3672 | 1 | Poslovni prostor u vanprivredi ODLUKA DRŽAVNOG ORGANA | 2 | Prizemlje 22 | Svojina 1/1 GLAVNI GRAD PODGORICA * * |
| 3672 | 2 | Pomoćna zgrada ODLUKA DRŽAVNOG ORGANA | 970 | PRIZEMNA ZGRADA 8 | Svojina 1/1 GLAVNI GRAD PODGORICA * * |

Podaci o teretima i ograničenjima

| Broj/podbroj | Broj zgrade | PD | Redni broj | Način korišćenja | Datum upisa | Opis prava |
|--------------|-------------|----|------------|------------------|-------------|--|
| 3672 | 2 | | 1 | Pomoćna zgrada | | Zabrana prometa NEMA DOKAZA ZA 9m2 OD.KAT.POZ.367. |