

Δ/Δ



CRNA GORA
GLAVNI GRAD- PODGORICA
**Sekretarijat za planiranje prostora
i održivi razvoj**

**SEKTOR ZA IZGRADNJU I
LEGALIZACIJU OBJEKATA**

Broj: 08-332/21 - 1116
Podgorica, 31.08. 2021.godine

SEKRETARIJAT ZA PLANIRANJE PROSTORA I ODRŽIVI RAZVOJ

na osnovu :

- člana 74. Zakona o planiranju prostora i izgradnji objekata ("Službeni list Crne Gore", br. 064/17 od 06.10.2017, 044/18 od 06.07.2018, 063/18 od 28.09.2018, 011/19 od 19.02.2019, 082/20 od 06.08.2020)
- Uredbe o povjeravanju dijela poslova Ministarstva održivog razvoja i turizma jedinicama lokalne samouprave ("Službeni list Crne Gore", br. 087/18 od 31.12.2018, 028/19 od 23.05.2019, 075/19 od 30.12.2019, 116/20 od 04.12.2020. god),
- DUP-a " KONIK-SANACIONI PLAN ", Odluka o usvajanju DUP-a broj 01-030/10-699 od 29. 07. 2010.g
- podnijetog zahtjeva: **RADOVIĆ SINIŠE , PODGORICA , br.08-332/21-1116 od 27.08.2021.g.**

IZDAJE :

URBANISTIČKO- TEHNIČKE USLOVE

ZA URBANISTIČKU PARCELU BROJ UP 66, ZONA E , DUP " KONIK-SANACIONI PLAN ", KATASTARSKA PARCELA 1842 KO PODGORICA III

PODNOŠILAC ZAHTJEVA : RADOVIĆ SINIŠA , PODGORICA

POSTOJEĆE STANJE LOKACIJE

Na osnovu lista nepokretnosti broj 3824 KO PODGORICA III i kopije plana , kat parcela br 1842 je je u svojini GLAVNI GRAD PODGORICA - jorišćenje RADOVIĆ SINIŠA

Na predmetnoj kat. parceli evidentirana je porodična stambena zgrada površine 96 m² , spratnosti Po+P (podrum i prizemlje) u svojini podnosioca zahtjeva.

U listu nepokretnosti evidentirani su tereti - ZABRANA PROMETA.

List nepokretnosti i kopija plana su sastavni dio ovih UTU .

PRIRODNI USLOVI

Inženjersko-geološke karakteristike

Prema karti podobnosti terena za urbanizaciju, (1:5.000) radjenoj za potrebe Revizije GUP-a ovaj prostor je svrstan u I kategoriju, tj. u terene bez ograničenja za urbanizaciju.

Geološku gradju ovog terena čine šljunkovi i pjeskovi neravnomernog granulometrijskog sastava i promjenljivog stepena vezivosti. Nekad su to posve nevezani sedimenti, a nekad pravi konglomerati, praktično nestišljivi, koji se drže u vertikalnim odsjecima i u potkapinama i svodovima.

Navedene litološke strukture karakteriše dobra vodopropustljivost, a dubina izdani podzemne vode svuda je veća od 4 m.

Nosivost terena kreće se od 300 - 500 kN/m². Zbog neizraženih nagiba, dio prostora zahvata GUP-a spada u kategoriju stabilnih terena.

Dio zahvata GUP-a u dolini rijeke Ribnice spada u IV kategoriju terena. To su uglavnom tereni sa nagibom do 30°, po geološkoj gradi šljunkovi i pjeskovi neravnomernog granulometrijskog sastava i promjenljivog stepena vezivnosti, po stabilnosti nestabilni tereni.

Stepen seizmičkog intenziteta

Sa makroseizmičkog stanovišta Podgorica se nalazi u okviru prostora sa vrlo izraženom seizmičkom aktivnošću. Prema Seizmološkoj karti gradsko područje je obuhvaćeno sa 8° MCS skale, kao maksimalnog intenziteta očekivanog zemljotresa za povratni period od 100 godina, sa vjerovatnoćom pojave 63%.

Kompleksna istraživanja i analize, sprovedeni poslije zemljotresa od 15. aprila 1979. godine, omogućili su izradu Seizmičke mikrorekonstrukcije gradskog područja i Studije o povredljivosti objekata i infrastrukture, radjenih za potrebe Revizije GUP-a.

Seizmički hazard za ovaj prostor odnosi se na dva karakteristična modela terena konglomeratisane terase, tj. za model C1 gdje je debljina sedimenata površinskog sloja (do podine) manja od 35 m, i model C₂ gdje je ta debljina veća od 35 m.

Dobijeni parametri su sledeći:

- koeficijent seizmičnosti K _s	0,079 - 0,090
- koeficijent dinamičnosti K _d	1,00 > K _d > 0,47
- ubrzanje tla Q _{max} (q)	0,288 - 0,360
- intenzitet u (MCS)	9° MCS

Klimatske karakteristike

Urbano područje Podgorice karakteriše slabije modifikovan maritimni uticaj Jadranskog mora. Zime su blage, sa rijetkim pojavama mrazeva, dok su ljeta žarka i suva.

Izrazito velike mikroklimatske razlike unutar gradskog područja ne mogu se očekivati obzirom na relativnu topografsku ujednačenost i ne tako velike i gусте komplekse visoke gradnje.

Temperatura vazduha

U Podgorici je registrovana srednja godišnja temperatura od $15,5^{\circ}$ C. Prosječno najhladniji mjesec je januar sa 5° C, a najtoplij i jul sa $26,7^{\circ}$ C.

Maritimni uticaj mora ogleda se u toplijoj jeseni od proljeća za $2,1^{\circ}$ C, sa blažim temperaturnim prelazima zime u ljetu, od ljeta u zimu.

U toku vegetacionog perioda (aprili - septembar) prosječna temperatura vazduha iznosi $21,8^{\circ}$ C, dok se srednje dnevne temperature iznad 14° C, javljaju od aprila do oktobra.

Srednji vremenski period u kome je potrebno grijanje stambenih i radnih prostorija proteže se od 10 novembra do 30 marta, u ukupnom trajanju od 142 dana.

Vlažnost vazduha

Prosječna relativna vlažnost vazduha iznosi 63,6%, sa max od 77,2% u novembru i min od 49,4% u julu. Tokom vegetacionog perioda, prosječna relativna vlažnost vazduha je 56,7%.

Osunčanje, oblačnost i padavine

Srednja godišnja suma osunčanja iznosi 2 456 časova. Najsunčaniji mjesec je jul sa 344,1, a najkraće osunčanje ima decembar sa 93,0 časova. U vegetacionom periodu osunčanje traje 1 658 časova.

Godišnji tok oblačnosti ima prosječnu vrijednost od 5,2 desetina pokrivenosti neba. Najveća oblačnost je u novembru 7,0, a najmanja u avgustu 2,8. Prosječna vrijednost oblačnosti u vegetacionom periodu je 4,3.

Srednji prosjek padavina iznosi 1 692 mm godišnje, sa maksimumom od 248,4 mm, u decembru i minimumom od 42,0 mm, u julu. Padavinski režim oslikava neravnomjernost raspodjele po mjesecima, uz razvijanje ljetnjih lokalnih depresija sa nepogodama i pljuskovima. Vegetacioni period ima 499,1 mm padavina ili 20,6 % od srednje godišnje količine.

Period javljanja sniježnih padavina traje od novembra do marta, sa prosječnim trajanjem od 5,4 dana, a snijeg se rijetko zadržava duže od jednog dana.

Pojave magle, grmljavine i grada

Prosječna godišnja čestina pojave magle iznosi 9 dana, sa ekstremima od 1 do 16 dana. Period javljanja magle traje od oktobra do juna, sa najčešćom pojavom u decembru i januaru (po 2,6 dana).

Nepogode (grmljavine) javljaju se u toku godine prosječno 53,7 dana, sa maximumom od 7,7 dana, u julu i minimumom od 1,9 dana, u januaru.

Pojava grada registruje se u svega 0,9 dana prosječno godišnje, sa zabilježenim maksimumom od 4 dana.

Vjetrovi

Učestalost vjetrova i tišina izražena je u promilima, pri čemu je ukupan zbir vjetrova iz svih pravaca i tišina uzet kao 1000 %.

Najveću učestalost javljanja ima sjeverni vjetar sa 227 %, a najmanju istočni sa 6 %. Sjeverni vjetar se najčešće javlja ljeti, a najredje u proljeće.

Tišine ukupno traju 380 %, sa najvećom učestalošću u decembru, a najmanjom u julu.

Najveću srednju brzinu godišnje ima sjeveroistočni vjetar ($6,2$ m/sec), koji najveću vrijednost bilježi tokom zime (prosječno $8,9$ m/sec.).

Maksimalna brzina vjetra od 34,8 m/sec. (125,3 km/čas i pritisak od 75,7 kg/m²) zabilježena je kod sjevernog vjetra. Jaki vjetrovi su najčešći u zimskom periodu sa prosječno 20,8 dana, a najređi ljeti sa 10,8 dana. Tokom vegetacionog perioda jaki vjetrovi se javljaju prosječno 22,1 dan.

Hidrografija i hidrologija

Rijeka Ribnica je uz Moraču glavni vodotok od interesa za grad. Oba vodotoka se odlikuju dubokim koritom kanjonskog tipa sa obalama visokim od 15 m (Ribnica) do 18 m (Morača). Njihove vode karakteriše izražena erozivna aktivnost, što se manifestuje postojanjem niza potkapina različitih dimenzija. Ovaj fenomen doprinosi specifičnom izgledu i atraktivnosti rječnih korita, ali istovremeno nameće potrebu pažljivog tretmana podloških odsjeka, obzirom na latentno prisutnu opasnost urušavanja njihovih najisturenijih djelova. U oba vodotoka zabilježene su pojave zagadjenja vode.

Pedološke karakteristike

Prema Pedološkoj karti teritorije Opštine Podgorica, na predmetnom prostoru zastupljena su smedja zemljišta na šljunku i konglomeratu, svrstana u II i IV bonitetnu kategoriju.

Prosječna godišnja čestina pojave magle iznosi 9 dana, sa ekstremima od 1 do 16 dana. Period javljanja magle traje od oktobra do juna, sa najčešćom pojавom u decembru i januaru (po 2,6 dana).

PLANIRANO STANJE -UTU

Parcelacija i regulacija

Kao osnov za izradu izmjena i dopuna DUP-a poslužila je geodetska podloga koja je potpisana i ovjerena od strane nadležnog organa (Direkcija za nekretnine Republike Crne Gore).

Ukupan izgrađeni prostor, zahvaćen ovim planom, je izdijeljen na urbanističke parcele, kao osnovne urbanističke cjeline.

Urbanističke parcele obuhvataju jednu ili više katastarskih parcela, ili dijelova katastarske parcele. U najvećem broju slučajeva, granice katastarskih parcela se poklapaju sa granicama urbanističkih parcela, osim prema saobraćajnim gdje je granica urbanističke granica trotoara - regulaciona linija. Urbanističke parcele imaju direktni pristup sa saobraćajnicom. Na grafičkom prilogu "Parcelacija i UTU" grafički su prikazane granice urbanističkih parcela.

U slučajevima kada granica urbanističke parcele između susjeda neznatno odstupa od granice katastarske parcele organ uprave nadležan za poslove uređenja prostora prilikom izdavanja UTU-a i Rješenja o lokaciji, može izvršiti uskladivanje urbanističke parcele sa katastarskim stanjem.

Novoformirane granice urbanističkih parcela definisane su prelomnim tačkama. Spisak koordinata prelomnih tačaka parcela je dat kao poseban grafički prilog.

Građevinske linije novoplaniranih objekata su linije do koje se može graditi i definisane su u odnosu na osovinu saobraćajnica, što omogućava očitavanje neophodnih elemenata za prenošenje na teren. Ukoliko investitor odluči da postojeći objekat sruši i gradi novi mjerodavna je građevinska linija za nove objekte.

Građevinske linije dogradnje postojećih objekata nijesu date na grafičkom prilogu i iste će se definisati od strane nadležnog organa za poslove uređenja prostora prilikom utvrđivanja urbanističko-tehničkih uslova, u skladu sa građevinskim linijama postojećih objekata u neposrednoj okolini.

Izuzetno, građevinska linija ispod površine zemlje, ukoliko je prostor namijenjen za garažiranje, može biti maksimalno do 1,00m od granice urbanističke parcele.

Urbanističke parcele date u grafičkim prilozima mogu se udruživati ukoliko je to zahtjev investitora.

Nivelacioni plan je urađen na osnovu kota terena prezentiranih na geodetskoj podlozi i tehničkih propisa. Predloženim nivucionim rješenjem postignuti su nagibi saobraćajnica koji su dovoljni za odvođenje površinskih voda do sливника atmosferske kanalizacije i dalje do recipijenta.

Kote koje su date u nivucionom planu nijesu uslovne, jer kote na terenu prikazane u geodetskoj podlozi ne omogućavaju izradu kvalitetnog nivucionog plana. Detaljnim snimanjem terena i izradom glavnih projekata saobraćajnica moguće su manje korekcije kota iz plana na način da se obezbijedi odvodjenje atmosferskih voda sa lokacije principom samoodvodnjavanja.

Kote prizemlja novih objekata treba odrediti na osnovu nivacije saobraćajne mreže, pri čemu je potrebno voditi računa da se oborinske vode razlivaju od objekta prema okolnim ulicama.

SMJERNICE ZA IZDAVANJE URBANISTIČKO TEHNIČKIH USLOVA

POSTOJEĆI INDIVIDUALNI STAMBENI OBJEKTI

U zoni Izmjena i dopuna DUP-a, po planiranim intervencijama predviđena je dogradnja i nadgradnja postojećih objekata uz ispunjavanje propisanih uslova.

Obzirom da se radi o specifičnom načinu tradicionalnog korišćenja prostora, u predmetnoj zoni postoje slučajevi da se na jednoj kat. parceli nalazi pored osnovnog objekta, koji je u funkciji stanovanja, jedan ili više pomoćnih objekata sa različitom namjenom.

Status ovih objekata regulisće se na osnovu Odluke o izgradnji pomoćnih objekata na teritoriji Glavnog grada - Podgorice (Sl. list CG "opštinski propisi" broj 11/08).

NAPOMENA: Prilikom izrade planskog dokumenta u nekoliko slučajeva nije bilo moguće obezbijediti zasebne urbanističke parcele za postojeće stambene objekte (istog vlasnika) te je za njih formirana jedna urbanistička parcela, uz uslov da se prilikom izdavanja UTU-a uslovi povezivanje takvih objekata u jedan, ako to nije moguće, zbog već postojećih otvora, na prizemnoj onda obavezno na nadzemnim etažama.

Da bi se na pravilan način oblikovno i funkcionalno usaglasile intervencije na postojećim objektima potrebno je prilikom definisanja dogradnje i nadgradnje ispuniti sledeće uslove:

- Namjena objekta je za stanovanje sa mogućnošću korišćenja prizemlja za poslovanje.
- Povećanje vertikalnog gabarita moguće je do spratnosti date u grafičkom dijelu plana.

Kada je postojeći indeks zauzetosti veći od Planom zadatog, nije dozvoljena dogradnja, a dozvoljava se nadgradnja objekta, uz uslov da se ispoštuje maksimalna spratnost.

Nadležni organ će na osnovu podataka iz plana, kao i provjerom na terenu, izdati odgovarajuće urbanističko-tehničke uslove u kojima će se precizirati najpovoljnije mjesto i veličinu dogradnje ili nadgradnje. Dogradnja i nadgradnja moguća je uz prethodnu statičku analizu konstruktivnog sistema koja će usloviti primjenu konstruktivnog sistema i materijala koji treba da budu kvalitetni i u skladu sa ambijentom. Svi ovi elementi biće provjereni kroz izradu odgovarajuće tehničke dokumentacije.

Formiranje otvora na objektu prema susjednim parcelama moguće je pod uslovom da je udaljenost objekta od granice parcele minimum 2,00m. Izuzetno je moguće formiranje otvora na objektu u slučaju manjeg odstojanja od granice parcele uz prethodnu saglasnost susjeda.

Kotu prizemlja dogradnje vezati za kotu prizemlja postojećeg objekta.

Visina nadzitka potkovlja može biti maksimalno do 2,00m.

Krovove raditi kose, dvovodne ili viševodne.

U slučaju kada je postojeći objekat dotrajao, ili kada se Investitor odluči, objekat se može srušiti po prethodno pribavljenom odobrenju od nadležnog organa i na parceli sagraditi novi prema smjernicama ovog Plana za izgradnju novih objekata

PLANIRANI OBJEKTI

Stambeni objekti - slobodnostojeći, dvojni i objekti u nizu

Na novoformiranim urbanističkim parcelama moguća je izgradnja objekata pod sledećim uslovima:

- Namjena objekta je za stanovanje sa mogućnošću korišćenja prizemlja za poslovanje.
- Horizontalni gabarit je dat tabelarno. Za parcele na kojima se objekti ruše i grade novi, indeks zauzetosti je max. 0, 40.
- Spratnost je data u grafičkim prilozima i tabelarno. Daje se mogućnost izgradnje suterena ili podruma.
- Udaljenje objekta od granice susjedne parcele je minimum 2,00m. Objekat se može podići i na manjem odstojanju, uz prethodnu saglasnost susjeda.
- Kod užih urbanističkih parcela objekti se mogu graditi i kao uvidani, samostalno, uz saglasnost susjeda i uz uslov da se na kontaktnim stranama ne mogu formirati otvori.
- Kota prizemlja dozvoljena je do 1, 20m od kote terena.
- Visina nadzitka potkovlja može biti maksimalno do 2, 00m.
- Krovove raditi kose, dvovodne ili viševodne.
- Parkiranje obezbijediti u okviru objekta ili na otvorenom parking prostoru u okviru parcele.
- Ako se suterenska etaža koristi za parkiranje gabarit može biti do min. 1,00m do susjedne parcele.
- Za parcele na kojima se objekti ruše i grade novi i udruživanjem formiraju veće urbanističke parcele, indeks zauzetosti je max. 0,40. Ostali parametri su iz prethodnog teksta.

Urbanistički parametri ZA UP 66 , ZONA E DUP " KONIK-SANACIONI PLAN "

ZONA E					
Broj urbanističke parcele	Površina urbanističke parcele m ²	Maksimalna površina prizemlja m ²	Maksimalna BGP m ²	Namjena objekta	Maksimalna spratnost objekta
66	585	234	936	individualno stanovanje	P+2+Pk

Uređenje urbanističke parcele

Urbanističke parcele urediti u duhu tradicionalnog korišćenja prostora: popločavanjem pješačkih površina, ozelenjavanjem – zatravnjivanjem i sadnjom autohtonih biljnih vrsta.

Ogradu oko urbanističke parcele u zonama individualnog stanovanja postaviti po obodu iste na račun vlasničke parcele. Ogradu na granici između dvije urbanističke parcele moguće je postaviti po osovini uz saglasnost susjeda. Nove ograde se mogu postaviti do visine od 1,50 m. Postojeće ograde se mogu rekonstruisati.

Parcele objekata kolektivnog stanovanja i poslovanja se ne mogu ograđivati ogradama od čvrstog materijala.

Oblikovanje prostora i materijalizacija

Rješavanjem zahtjeva korisnika za gradnjom novih ili intervencijama na postojećim objektima, uz striktnu kontrolu tehničke dokumentacije i realizacije, doprinijeće se unapređenju arhitektonskih i likovnih vrijednosti samih objekata, a samim tim i ukupne slike naselja i grada.

Arhitektonske volumene objekata potrebno je pažljivo projektovati sa ciljem dobijanja homogene slike naselja i grada.

Visine objekata su date na grafičkim prilozima kao spratnost objekata uz pretpostavljen disciplinovan odnos korisnika, naročito kod novoplanirane gradnje, vodeći računa o susjednim objektima.

Fasade objekata kao i krovne pokrivače predviđeti od kvalitetnog i trajnog materijala i kvalitetno ugraditi.

Za sve stambene i stambeno poslovne objekte se planiraju krovovi po izboru projektanta, a, u skladu sa postojećom arhitekturom i kulturnim nasleđem, sa mogućnošću primjenjivanja i ravnih krovova.

Enterijeri poslovnih prostora moraju biti u odgovarajućem odnosu sa objektom u kome se nalaze. Izlozi treba da su u skladu sa susjednim izlozima i arhitekturom konkretnog objekta.

Komercijalni natpisi i panoi moraju biti realizovani na visokom likovnom nivou.

Ograde oko stambenih objekata raditi od prirodnih materijala.

Urbana oprema mora biti projektovana, birana i koordinirana sa pažnjom, posebno u okviru prostora gdje se predviđa veće okupljanje (česme, klupe, korpe za odpatke i sl.).

U zoni sporta i rekreacije posebnu pažnju obratiti na odabir urbanog mobilijara. Predviđjeti česme, platoe za pokretne šankove sa adekvatnim mobilijarom (stolovi, stolice, tende), klupe, korpe za odpatke, informacione panoe, skulpture u prostoru i sl.).

Ozelenjavanje vršiti autohtonim vrstama u skladu sa preporukama u prilogu pejzažne arhitekture. Postojeće zelenilo na parcelama maksimalno sačuvati i oplemeniti.

Rasvjetu prostora kolskih i pješačkih komunikacija treba izvesti pažljivo odabranim rasvjetnim tijelima, sa dovoljnim osvjetljajem za potrebe normalne funkcije prostora.

Svi priključci telefonske i električne mreže će se raditi podzemno.

Sve priključke raditi prema UTU iz plana i uslovima priključenja dobijenim od nadležnih Javnih preduzeća.

Svi objekti moraju biti izgradjeni prema važećim propisima za gradjenje u seizmičkim područjima.

Pješačke komunikacije

Obzirom na specifičnost zona u okviru zahvata čitavog Detaljnog urbanističkog plana, posebna pažnja je posvećena pješačkom saobraćaju i komunikacijama.

Sistemom pješačkih komunikacija omogućeno je povezivanje svih djelova zahvata plana sa ključnim pravcima kretanja. Sistem pješačkih komunikacija se sastoji od trotoara uz postojeće i novoplanirane objekte i, slobodnih pješačkih komunikacija u zoni sporta.

Pješačke komunikacije su predviđene da budu popločane kvalitetnim prirodnim materijalima i opremljene odgovarajućom urbanom opremom, kandelabrima, klupama za sjedenje, korpama za otpadke i sl.

SAOBRĀCAJ

Saobraćaj u mirovanju

Parkiranje treba riješiti u okviru sopstvene urbanističke parcele u funkciji planiranih namjena, shodno normativima datim u slijedećoj tabeli:

Namjena objekta	Broj parking mesta
Planirano stanovanje	1,1 PM / stanu
Poslovanje i administracija	1PM na 50m ²
Turizam	1 PM na 2 do 4 sobe
Ugostiteljstvo	1PM na 4 stolice
Pijace	1PM na 3 tezge
Škole	1PM na svaku učionicu
Sport	1 PM / 12 sjedišta
Dom zdravlja, ambulanta, apoteka	1 PM na 30 do 55m ² BRGP

Na individualnim parcelama potrebno je obezbijedeno min. jedno mjesto po stanu. Parkiranje može biti površinsko na parcelli ili smješteno u suterenu ili prizemlju planiranih objekata. Garaže u suterenu treba povezati sa pristupnom saobraćajnicom izlazno – ulaznim rampama max nagiba 12%.

USLOVI ZA PROJEKTOVANJE INSTALACIJA

ELEKTRO ENERGETIKA

Mjesto i način priključenja objekta na elektroenergetsku mrežu odrediće nakon izrade projektne dokumentacije stručne službe CEDIS-a.

TELEKOMUNIKACIONA MREŽA:

Shodno članu 26 stav 2 Zakona o elektronskim komunikacijama (Službeni list 50/08) investitor mora graditi preplatničke komunikacione kablove, kablove za ka-blovsku distribuciju i zajednički antenski sistem.

TK mrežu projektovati odnosno izvesti prema :

- Pravilniku o tehničkim i drugim uslovima za projektovanje, izgradnju i korišćenje elektronske komunikacione mreže, elektronske komunikacione infrastrukture i povezane opreme u objektima (Sl.list CG broj 41/15).

Zakona o elektronskim komunikacijama („Sluzbeni list Crne Gore“ broj: 40/ 13, 56/ 13, 2/ 17 i 49/ 19) i ostalih propisa koji su doneseni na osnovu njega.

- Sajt na kome se nalaze relevantni propisi u skladu sa kojim se obavlja izrada tehnicke dokumentacije <http://www.ekip.me/regulativa/>;
- Sajt na kome Agencija objavljuje podatke o postojećem stanju elektronske komunikacione infrastrukture <http://ekinfrastuktura.ekip.me/ekip.me>
- web portal <http://ekinfrastuktura.ekip.me/ekip/> login.jsp preko koga sve zainteresovane strane od Agencije za telekomunikacije i postansku djelatnost mogu da zatraže otvaranje korisnickog naloga, kako bi pristupili georeferenciranoj bazi podataka elektronske komunikacione infrastrukture.

HIDROTEHNIKA

Hidrotehničke instalacije projektovati i izvesti u skladu sa uslovima JP "VODOVOG I KANALIZACIJA" u prilogu ovih UTU.

PEJZAŽNO UREDJENJE

Zelene površine uz individualno stanovanje

Zelene površine uz objekte individualnog stanovanja organizovati kao ukrasne površine na principu predvrt (prednji dio prema ulici) i vrta (zadnji dio). Pored dekorativne i rekreativne funkcije, uređene zelene površine treba da omoguće formiranje "zelenih prodora" u izgrađenom tkivu i povezivanje sa okolnim zelenim površinama.

Smjernice za uređenje:

- svaka parcela sa novoplaniranim objektima mora da sadrži min. 30% zelenih, nezastrtih površina
- predvrt reprezentativno urediti kao dekorativnu površinu sa živom ogradom, parternim grupacijama žbunastih vrsta, cvjetnim gredicama, njegovanim travnjakom i soliternim stablima, a vrt izolovati zasadima visokog rastinja od okolnih parcela
- u vrtu planirati prostor za odmor, prostor za igru djece, vodene površine, zasade voćnih vrsta
- ograde projektovati od biljnog materijala (žive ograde) ili od čvrstog materijala (kamen, metal) u kombinaciji sa odgovarajućom vegetacijom kao što su puzavice i žbunaste vrste
- za zasjenu koristiti pergole sa dekorativnim puzavicama (*Tecoma radicans*, *Wisteria sinensis*, *Parthenocissus tricuspidata*, *P. quinquefolia*, *Hedera helix 'Variegata'*, *Lonicera caprifolia*, *L. Impexa*, *Rhyncospermum jasminoides* i sl.)
- adekvatnim pejzažnim rješenjem vizuelno zakloniti satelitske antene, rashladne uređaje i sl.
- na parceli očuvati postojeće vitalno visoko drveće
- izbor vrsta je individualan.

USLOVI U POGLEDU MJERA ZAŠTITE

Prilikom izrade projektne dokumentacije,a zavisno od vrste objekata, primjeniti:

- Zakon o zaštiti i spašavanju (Sl. list CG br. 13/07,05/08,86/09 i 32/11 smjernice Nacionalne strategije za vanredne situacije i nacionalni i opštinski planovi zaštite i spašavanja.
- Pravilnik o tehničkim normativima za pristupne puteve,okretnice i uređene platoe za vatrogasna vozila u blizini objekata povećanog rizika od požara (Sl.list SFRJ,br. 8/95).
- Pravilnik o tehničkim normativima za zaštitu visokih objekata od požara (Sl.list SFRJ,br.7/84),
- Pravilnik o tehničkim normativima za zaštitu skladišta od požara i eksplozija (Sl.list SFRJ,br.24/87),
- Pravilnik o izgradnji postrojenja z zapaljive tečnosti i o uskladištenju i pretakanju zapaljivih tečnosti (Sl.list SFRJ,br.20/71 i 23/71),
- Pravilnik o izgradnji stanica za snabdijevanje gorivom motornih vozila i o uskladištenju i pretakanju goriva (Sl.list SFRJ,br 27/71),

-Pravilnik o izgradnji postrojenja za tečni naftni gas i o uskladištenju i pretakanju tečnog naftnog gasa (Sl.list SFRJ,br.24/71 i 26/71),

-Pravilnik o tehničkim normativima za zaštitu elektroenergetskih vodova nazivnog napona od 1 kV do 400 kV (Sl.list SFRJ,br.65/88 i Sl.list SFRJ,br.18/92).

Prilikom izrade projektne dokumentacije obavezno izraditi Elaborat zaštite od požara (i eksplozija ako se radi o objektima u kojima se definišu zone opasnosti od požara i eksplozija) i planove zaštite i spašavanja prema izraženoj procjeni ugroženosti za svaki hazard posebno, te na navedeno pribaviti saglasnosti i mišljenja u skladu sa Zakonom.

OSTALI USLOVI

Projekat uraditi u skladu sa izdatim urbanističko-tehničkim uslovima kod ovlašćenog privrednog društva koje je upisano u centralni registar Privrednog suda za obavljanje djelatnosti izrade tehničke dokumentacije i koje ispunjavaju uslove propisane Zakonom o uredjenju prostora i izgradnji objekata (» Sl.List CG«, broj 064/17 od 06.10.2017.godine).

Projektnu dokumentaciju, reviziju tehničke dokumentacije uraditi u skladu sa Zakona o uredjenju prostora i izgradnji objekata (» Sl.List CG«, broj 064/17 od 06.10.2017 godine) a u skladu sa Pravilnikom o načinu izrade, razmjeri i bližoj sadržini tehničke dokumentacije

OSTALI USLOVI

Projekat uraditi u skladu sa izdatim urbanističko-tehničkim uslovima kod ovlašćenog privrednog društva koje je upisano u centralni registar Privrednog suda za obavljanje djelatnosti izrade tehničke dokumentacije i koje ispunjavaju uslove propisane Zakonom o uredjenju prostora i izgradnji objekata (» Sl.List CG«, broj 064/17 od 06.10.2017.godine).

Projektnu dokumentaciju, reviziju tehničke dokumentacije uraditi u skladu sa Zakona o uredjenju prostora i izgradnji objekata (» Sl.List CG«, broj 064/17 od 06.10.2017 godine) a u skladu sa Pravilnikom o načinu izrade, razmjeri i bližoj sadržini tehničke dokumentacije

Obradio :

MILORAD LUKIĆ ,dipl.ing.gradj

**OVLAŠĆENO SLUŽBENO LICE
ZA IZGRADNJU I LEGALIZACIJU OBJEKATA,**

MILORAD LUKIĆ ,dipl.ing.gradj

PRILOZI:

- Grafički prilozi iz DUP-a
- Uslovi JP " VODOVOD I KANALIZACIJA"
- List nepokretnosti i kopija katastarskog plana




DOSATAVLJENO:

- Podnosiocu zahtjeva
- A/a

CRNA GORA
GLAVNI GRAD – PODGORICA
Sekretarijat za planiranje
prostora i održivi razvoj
br.08-332/21-1116
Podgorica ,31.08.2021. god.

DUP "KONIK SANACIONI PLAN " – PODGORICA
UTU ZA UP 66 – ZONA E
KATASTARSKA PARCELA 1842
KO PODGORICA III
PODNOŠILAC ZAHTJEVA :
RADOVIĆ SINIŠA – PODGORICA

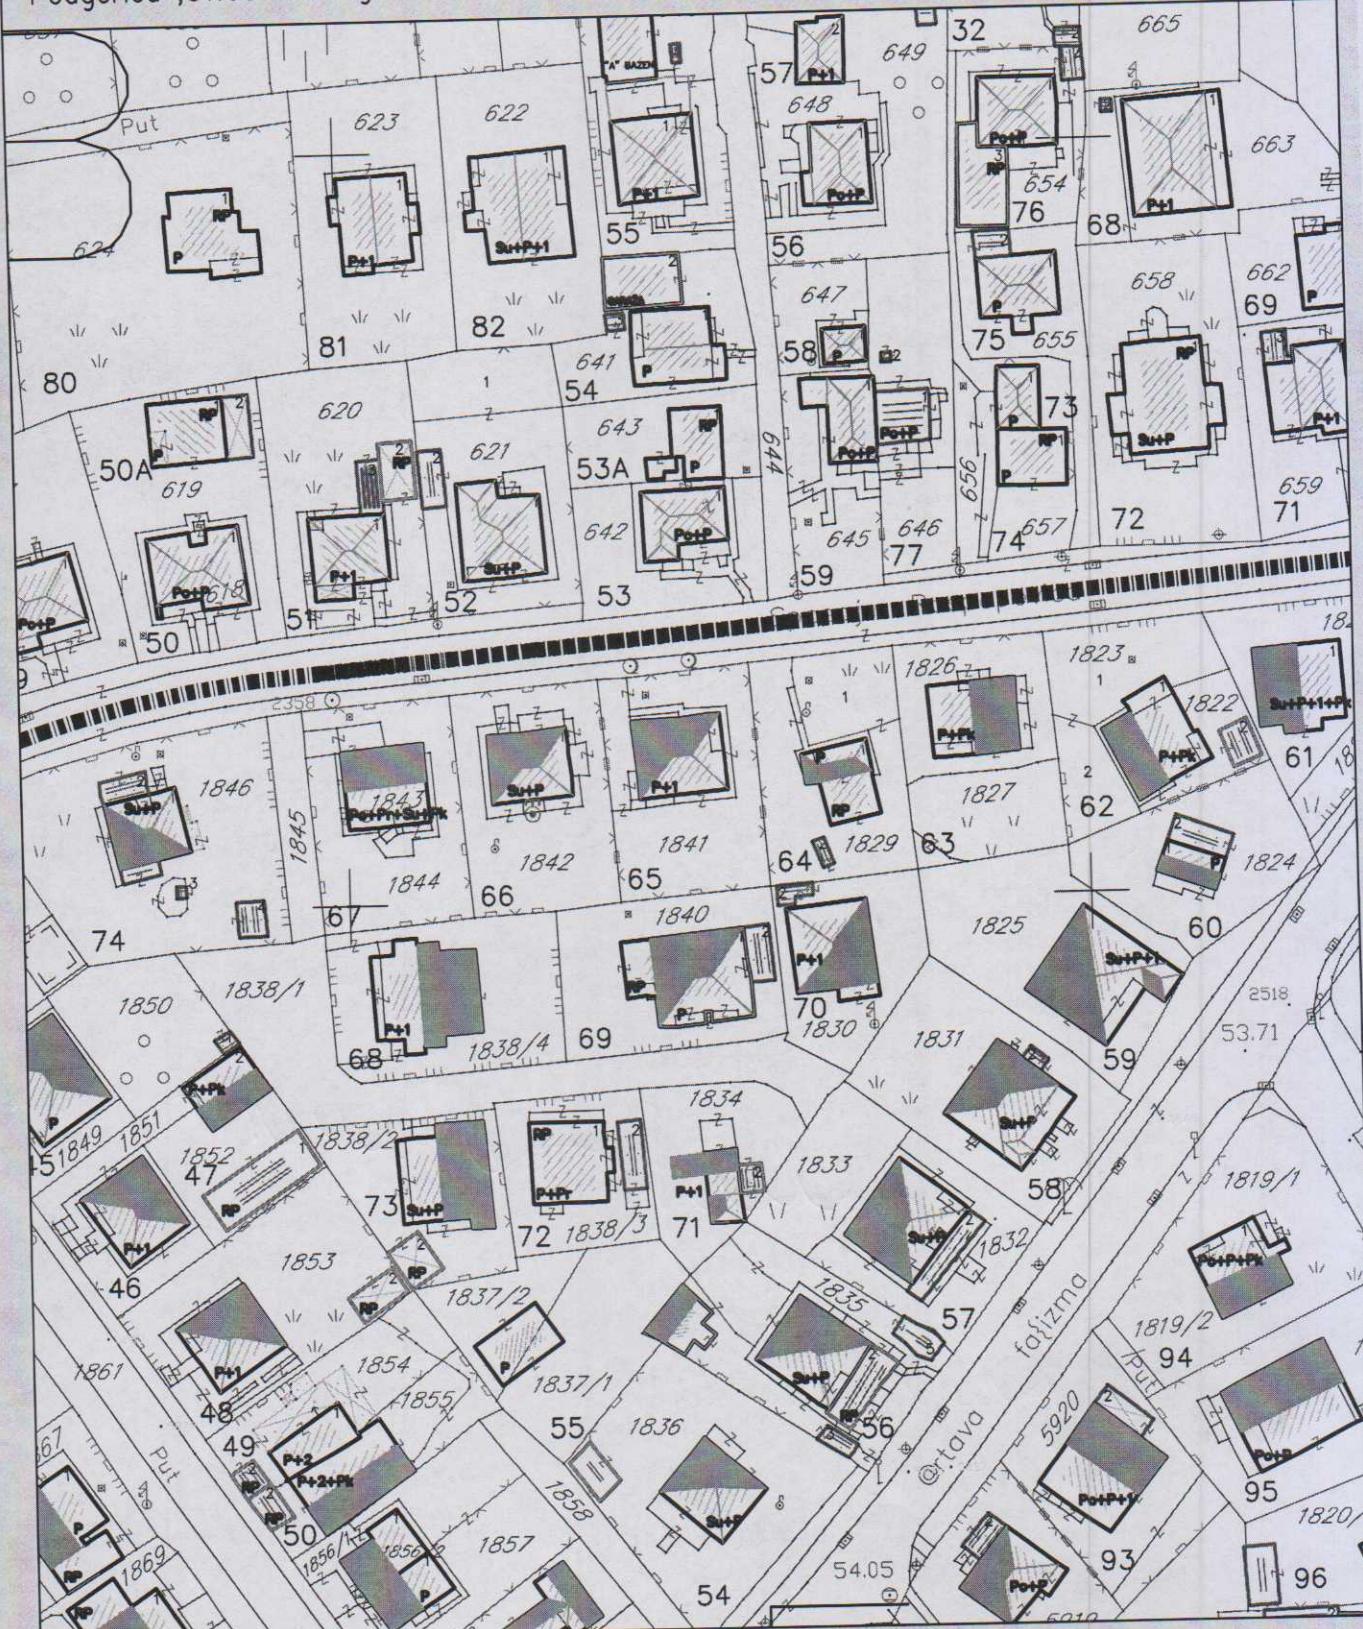

CRNA GORA
GLAVNI GRAD – PODGORICA
Sekretarijat za planiranje
prostora i održivi razvoj
br.08-332/21-1116
Podgorica ,31.08.2021. god.

DUP "KONIK SANACIONI PLAN " – PODGORICA
UTU ZA UP 66-ZONA E
KATASTARSKA PARCELA 1842
KO PODGORICA III
PODNOŠILAC ZAHTJEVA :
RADOVIĆ SINIŠA – PODGORICA



 individualno stanovanje

NAMJENA POVRŠINA

broj priloga:
2


CRNA GORA
GLAVNI GRAD - PODGORICA
Sekretarijat za planiranje
prostora i održivi razvoj
br.08-332/21-1116
Podgorica ,31.08.2021. god.

DUP "KONIK SANACIONI PLAN " - PODGORICA
UTU ZA UP 66-ZONA E
KATASTARSKA PARCELA 1842
KO PODGORICA III
PODNOŠILAC ZAHTJEVA :
RADOVIĆ SINIŠA - PODGORICA



CRNA GORA
GLAVNI GRAD – PODGORICA
Sekretarijat za planiranje
prostora i održivi razvoj
br.08-332/21-1116
Podgorica ,31.08.2021. god.

DUP "KONIK SANACIONI PLAN " – PODGORICA
UTU ZA UP 66 – ZONA E
KATASTARSKA PARCELA 1842
KO PODGORICA III
PODNOŠILAC ZAHTJEVA :
RADOVIĆ SINIŠA – PODGORICA

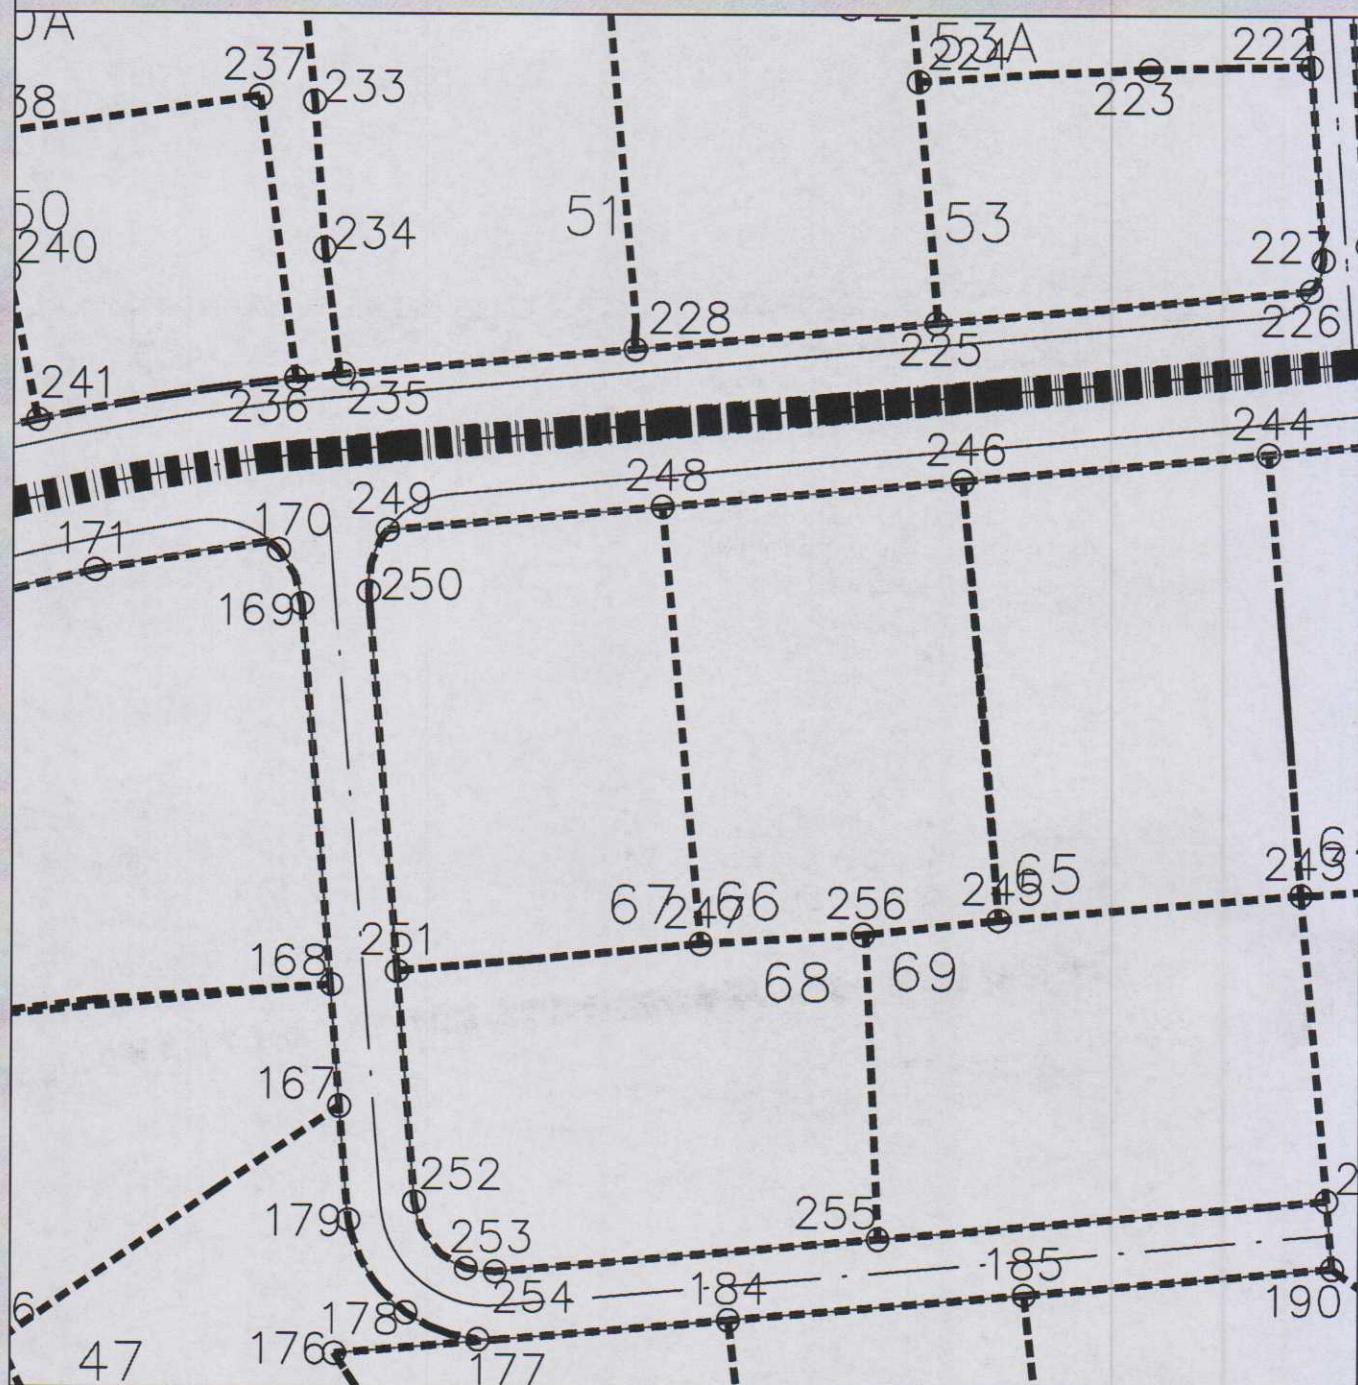

245	6605736.56	4700099.82
246	6605734.08	4700128.76
247	6605716.70	4700098.18
248	6605714.04	4700126.98
256	6605727.54	4700098.83


CRNA GORA
GLAVNI GRAD – PODGORICA
Sekretarijat za planiranje
prostora i održivi razvoj
br.08-332/21-1116
Podgorica ,31.08.2021. god.

DUP "KONIK SANACIONI PLAN " – PODGORICA
UTU ZA UP 66-ZONA E
KATASTARSKA PARCELA 1842
KO PODGORICA III
PODNOŠILAC ZAHTJEVA :
RADOVIĆ SINIŠA – PODGORICA




159 6605691.45 4700130.49
160 6605760.15 4700136.59
161 6605800.97 4700140.20

presjek 1 – 1

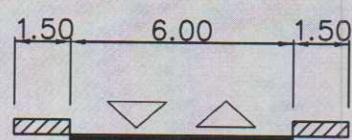

CRNA GORA
GLAVNI GRAD – PODGORICA
Sekretarijat za planiranje
prostora i održivi razvoj
br.08-332/21-1116
Podgorica ,31.08.2021. god.

DUP "KONIK SANACIONI PLAN " – PODGORICA
UTU ZA UP 66-ZONA E
KATASTARSKA PARCELA 1842
KO PODGORICA III
PODNOŠILAC ZAHTJEVA :
RADOVIĆ SINIŠA – PODGORICA

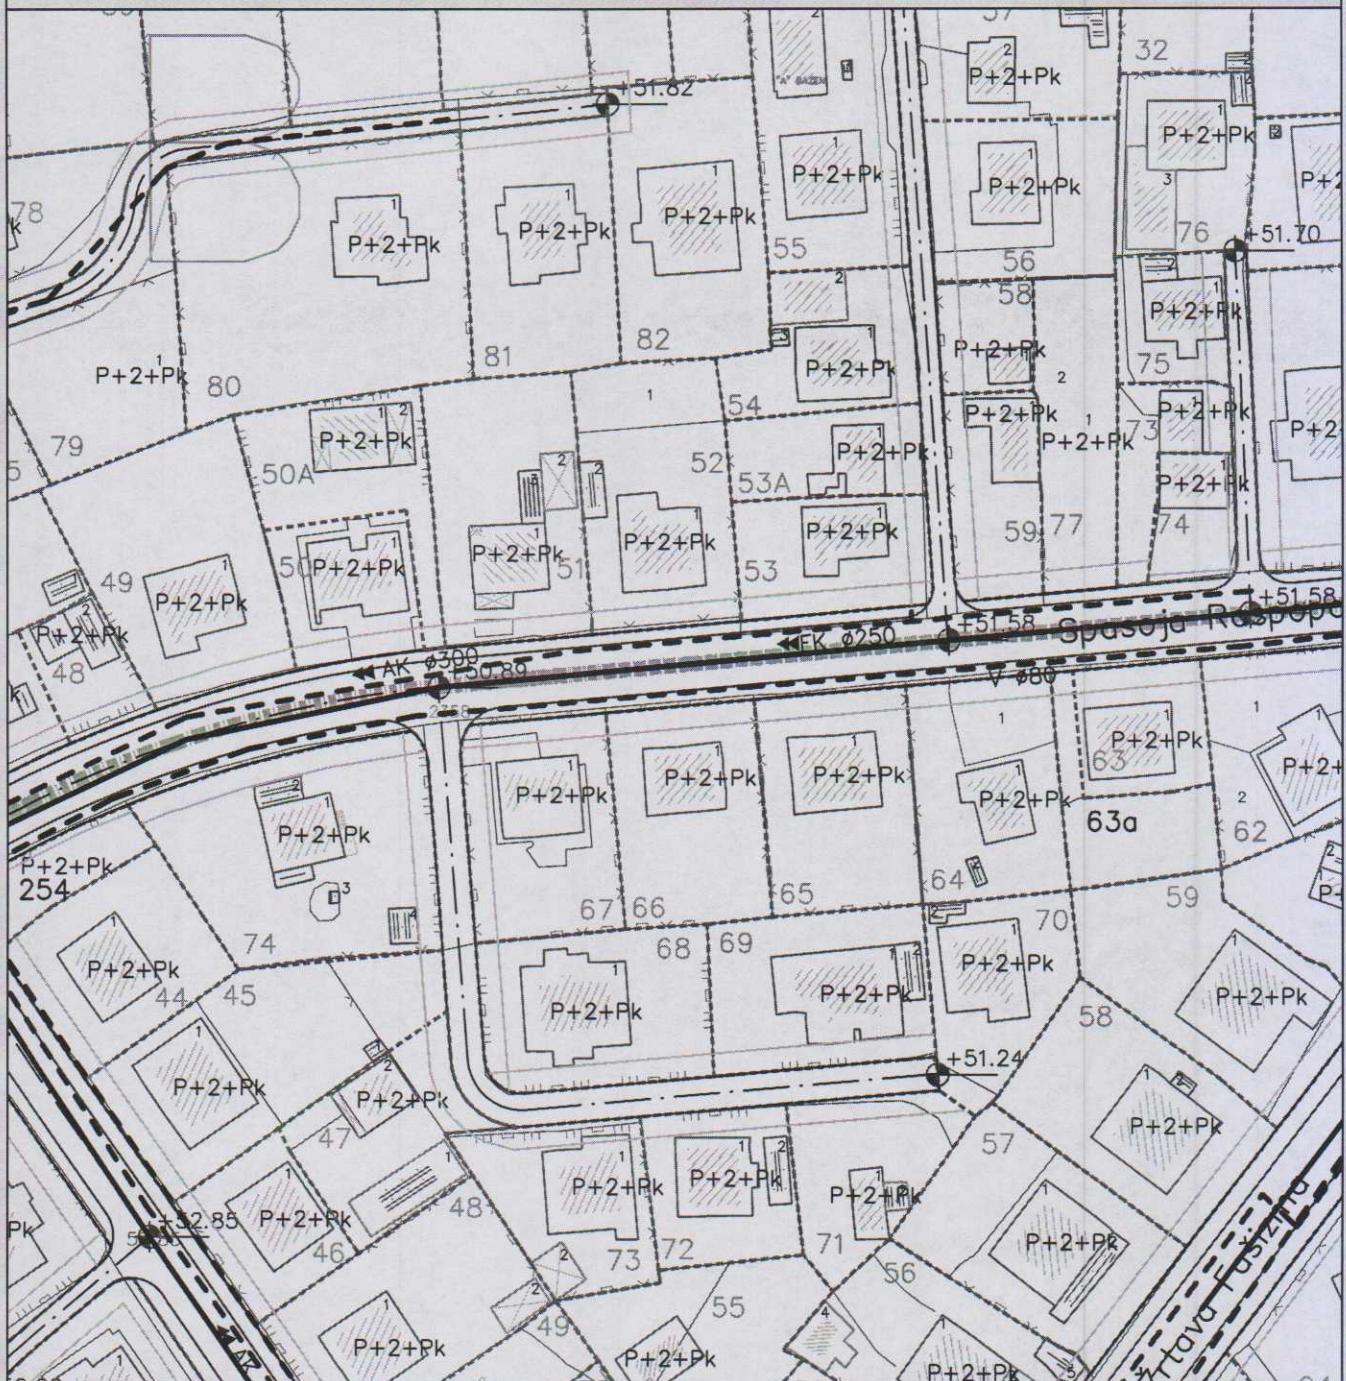


----- Postojeći vodovod
----- Postojeća fekalna kanalizacija
----- Postojeća atmosferska kanalizacija

----- **Postojeći vodovod koji se ukida**
----- Postojeća fekalna kanalizacija koja se ukida

— Planirani vodovod
— Planirana fekalna kanalizacija
— Planirana atmosferska kanalizacija

CRNA GORA
GLAVNI GRAD – PODGORICA
Sekretarijat za planiranje
prostora i održivi razvoj
br.08-332/21-1116
Podgorica ,31.08.2021. god.

DUP "KONIK SANACIONI PLAN " – PODGORICA
UTU ZA UP 66-ZONA E
KATASTARSKA PARCELA 1842
KO PODGORICA III
PODNOŠILAC ZAHTJEVA :
RADOVIĆ SINIŠA – PODGORICA

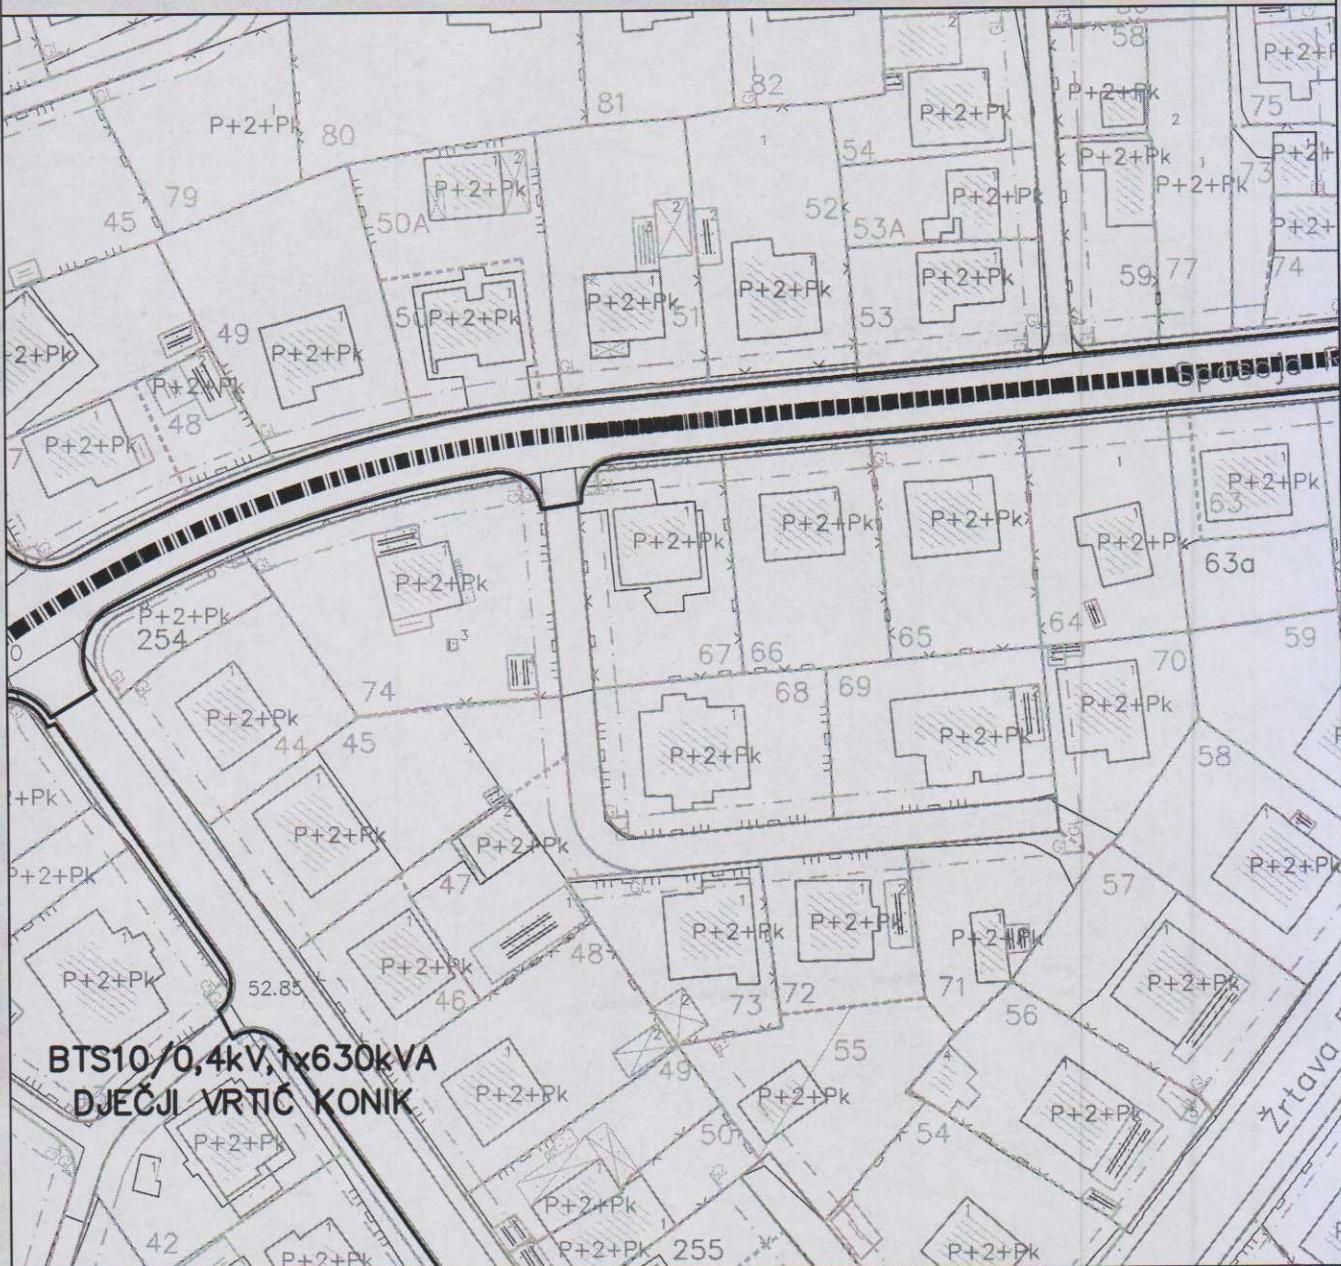

■ granica zahvata

■■■ granica zona

1.2.3.4 koordinate granice zahvata

A.B.C.D.E oznaka zona

■■■ granica urbanističke parcele

■■■ granica urbanističke parcele bloka objekata

▼ postojeće trafostanice 10/0, 4 kV

— trase postojećih 10 kV kablova

— 10 kV kabovi koji se izmiještaju

■ planirane trafostanice 10/0, 4 kV

— trase planiranih 10 kV kablova

— trasa planiranog 110 kV kabla

CRNA GORA
GLAVNI GRAD – PODGORICA
Sekretarijat za planiranje
prostora i održivi razvoj
br.08-332/21-1116
Podgorica ,31.08.2021. god.


DUP "KONIK SANACIONI PLAN " – PODGORICA
UTU ZA UP 66-ZONA E
KATASTARSKA PARCELA 1842
KO PODGORICA III
PODNOŠILAC ZAHTJEVA :
RADOVIĆ SINIŠA – PODGORICA



- POSTOJEĆA TK KANAIZACIJA
- ▲ UNUTRAŠNJI TK. IZVOD
- SPOLJAŠNJI TK. IZVOD
- ISTURENI PREPLATN. STEPEN (IPS)
- ☒—☒ PLANIRANA TK KANAIZACIJA

CRNA GORA
GLAVNI GRAD – PODGORICA
Sekretarijat za planiranje
prostora i održivi razvoj
br.08-332/21-1116
Podgorica ,31.08.2021. god.

DUP "KONIK SANACIONI PLAN " – PODGORICA
UTU ZA UP 66 – ZONA E
KATASTARSKA PARCELA 1842
KO PODGORICA III
PODNOŠILAC ZAHTJEVA :
RADOVIĆ SINIŠA – PODGORICA

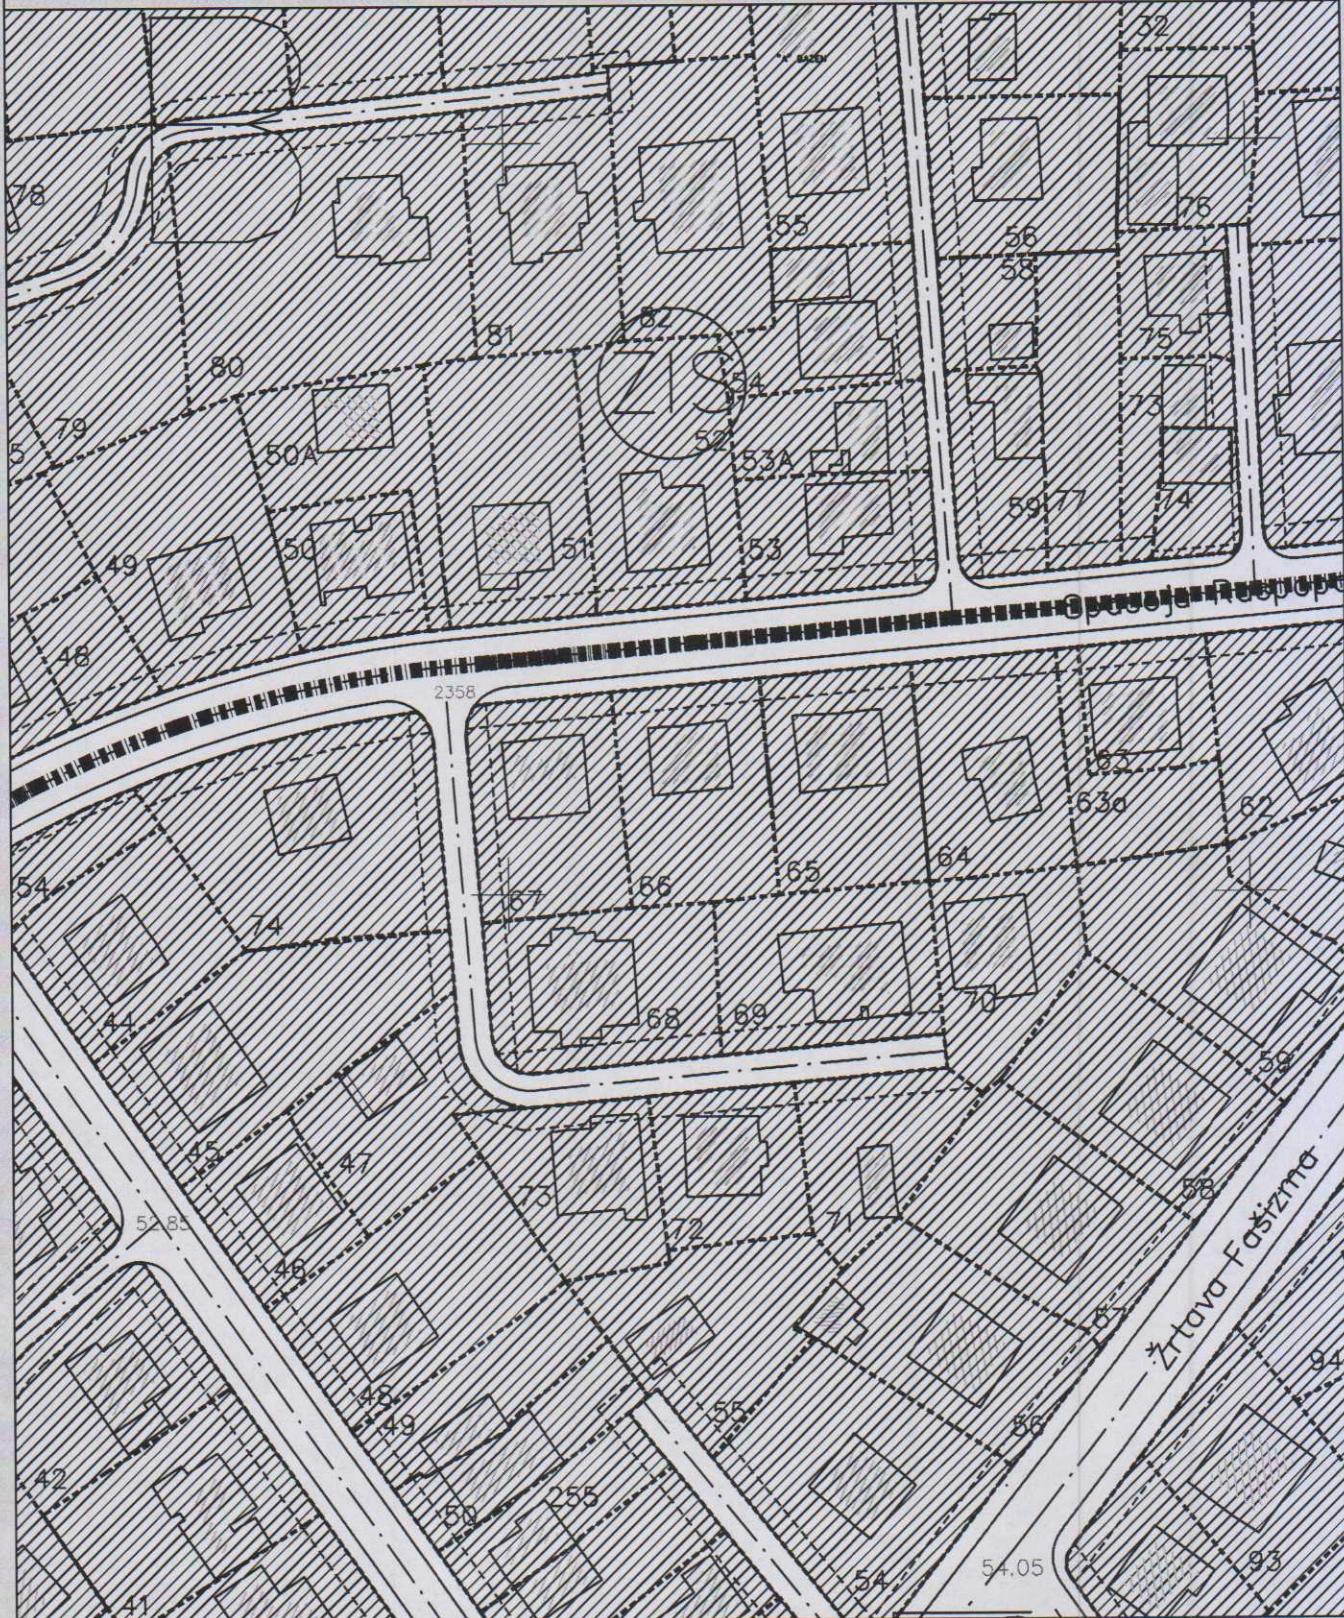

ZIS zelene površine uz individualno stanovanje