



CRNA GORA  
GLAVNI GRAD- PODGORICA  
Sekretarijat za planiranje prostora  
i održivi razvoj

Ul. Vuka Karadžića br.41  
81000 Podgorica, Crna Gora Telefon:  
020/ 625-637, 625-647  
Faks: 020/ 625-680  
e-mail:  
sekretarijat.planiranje.uredjenje@  
podgorica.me

SEKTOR ZA IZGRADNJU I  
LEGALIZACIJU OBJEKATA  
Broj: 08- 332/22 - 258  
Podgorica, 22.02. 2022.godine

## SEKRETARIJAT ZA PLANIRANJE PROSTORA I ODRŽIVI RAZVOJ

na osnovu :

- člana 74. Zakona o planiranju prostora i izgradnji objekata ("Službeni list Crne Gore", br. 064/17 od 06.10.2017, 044/18 od 06.07.2018, 063/18 od 28.09.2018, 011/19 od 19.02.2019, 082/20 od 06.08.2020)
- Uredbe o povjeravanju dijela poslova Ministarstva ekologije , prostornog planiranja i urbanizma jedinicama lokalne samouprave ( Službeni list Crne Gore", br. 087/18 od 31.12.2018, 028/19 od 23.05.2019, 075/19 od 30.12.2019 , 116/20 od 04.12.2020.godine ,141/21 od 30.12.2021.godine ),
- DUP-a " GORNJA GORICA 1 " , ODLUKA Br.01-030/11-922 OD 08.09.2011 GODINE
- podnietog zahtjeva: CEDIS DOO -PODGORICA, br.30-10-4406 od 14.02.2022.godine donosi :

### IZMJENU I DOPUNU URBANISTIČKO- TEHNIČKIH USLOVA br. 08-332/20-1545 od 29.12.2020.godine

ZA IZGRADNJU OBJEKTA NDTs 10/0,4kV ,2x630 kVA "16" NA  
URBANISTIČKOJ PARCELI UP F/195 DUP " GORNJA GORICA 1 " , I  
UKLAPANJE U 10 kV MREŽU , KAT PARCELE: 1500/1, 1500/2, 1499/8, 1499/7,  
1496/2, 1495/3, 1495/4, 1492/2, 1491, 1488/1, 1488/2, 4080/1 KO DONJA  
GORICA.



## PODNOŠILAC ZAHTEVA : CEDIS DOO -PODGORICA

Na zahtjev CEDISA DOO , u skladu sa članom 74 , stav 6 , Zakona o planiranju prostora i izgradnji objekata ("Službeni list Crne Gore", br. 064/17 od 06.10.2017, 044/18 od 06.07.2018, 063/18 od 28.09.2018, 011/19 od 19.02.2019, 082/20 od 06.08.2020) mijenjaju se urbanističko tehnički uslovi br. 08-332/20-1545 od 29.12.2020.godine , u dijelu trase 10kV kablovskog voda i to :

1. Mijenja se grafički prilog UTU-a br 6 "ELEKTROENERGETSKA INFRASTRUKTURA" , grafičkim prilogom "SITUACIONI PLAN" , u prilogu ovih UTU-a .

2. U tekstualnom dijelu UTU-a dodaje se novi tekst koji glasi :

- Lokacija trafostanice je na kat. parcelama 1500/1, 1500/2, 1499/8,
- 10 kV kablovski vodovi od trafostanice "16" do spojnice u tački " A" sa grafičkog priloga polažu se preko kat. parcela 1500/1, 1500/2, 1499/7, 1496/2, 1495/3, 1495/4, 1492/2, 1491, 1488/1, 1488/2, 4080/1 KO DONJA GORICA.

Na preostalom dijelu trase , od spojnice ( tačka A) do trafostanice KULA - GORNJA GORICA kablovi se polažu u skladu sa planskim rješenjem i izdatim UTU-ima br. 08-332/20-1545 od 29.12.2020.godine.

Na osnovu elektronske evidencije Urave za katastar i državnu imovinu kat parcele: 1500/2, ,1499/7 , 1496/2, 1495/3, 1495/4, 1492/2, 1488/2, su u susvojini GLAVNI GRAD PODGORICA , kat parcela 4080/1 KO DONJA GORICA je u svojini CRNE GORE . Preostale kat parcele : 1500/1, 1499/8, 1491, 1488/1 su svojini fizičkih lica .

Prije podnošenja prijave gradjenja potrebno je riješiti imovinsko pravne odnose

Sastavni dio izmjena i dopuna UTU-a je grafički prilog SITUACIONI PLAN

**OVLAŠĆENO SLUŽBENO LICE  
ZA IZGRADNJU LEGALIZACIJU OBJEKATA,**

**MILORAD LUKIĆ, dipl.ing.gradj**

### PRILOZI:

- SITACONI PLAN

### DOSATAVLJENO:


- Podnosiocu zahtjeva
- A/a





CRNA GORA  
 GLAVNI GRAD- PODGORICA  
 Sekretarijat za planiranje prostora i održivi razvoj  
 br.08-332/22-258  
 Podgorica 22.02.2022. god.

DUP "GORNJA GORICA I" Podgorica  
 Izmjena i dopuna UTU-a za objekat NDTs 10/0,4kV 2x630kVA  
 „16“, UP 195, u dijelu trase 10kV kablovskog voda  
 PODNOSILAC ZAHITJEVA :  
 CEDIS DOO PODGORICA

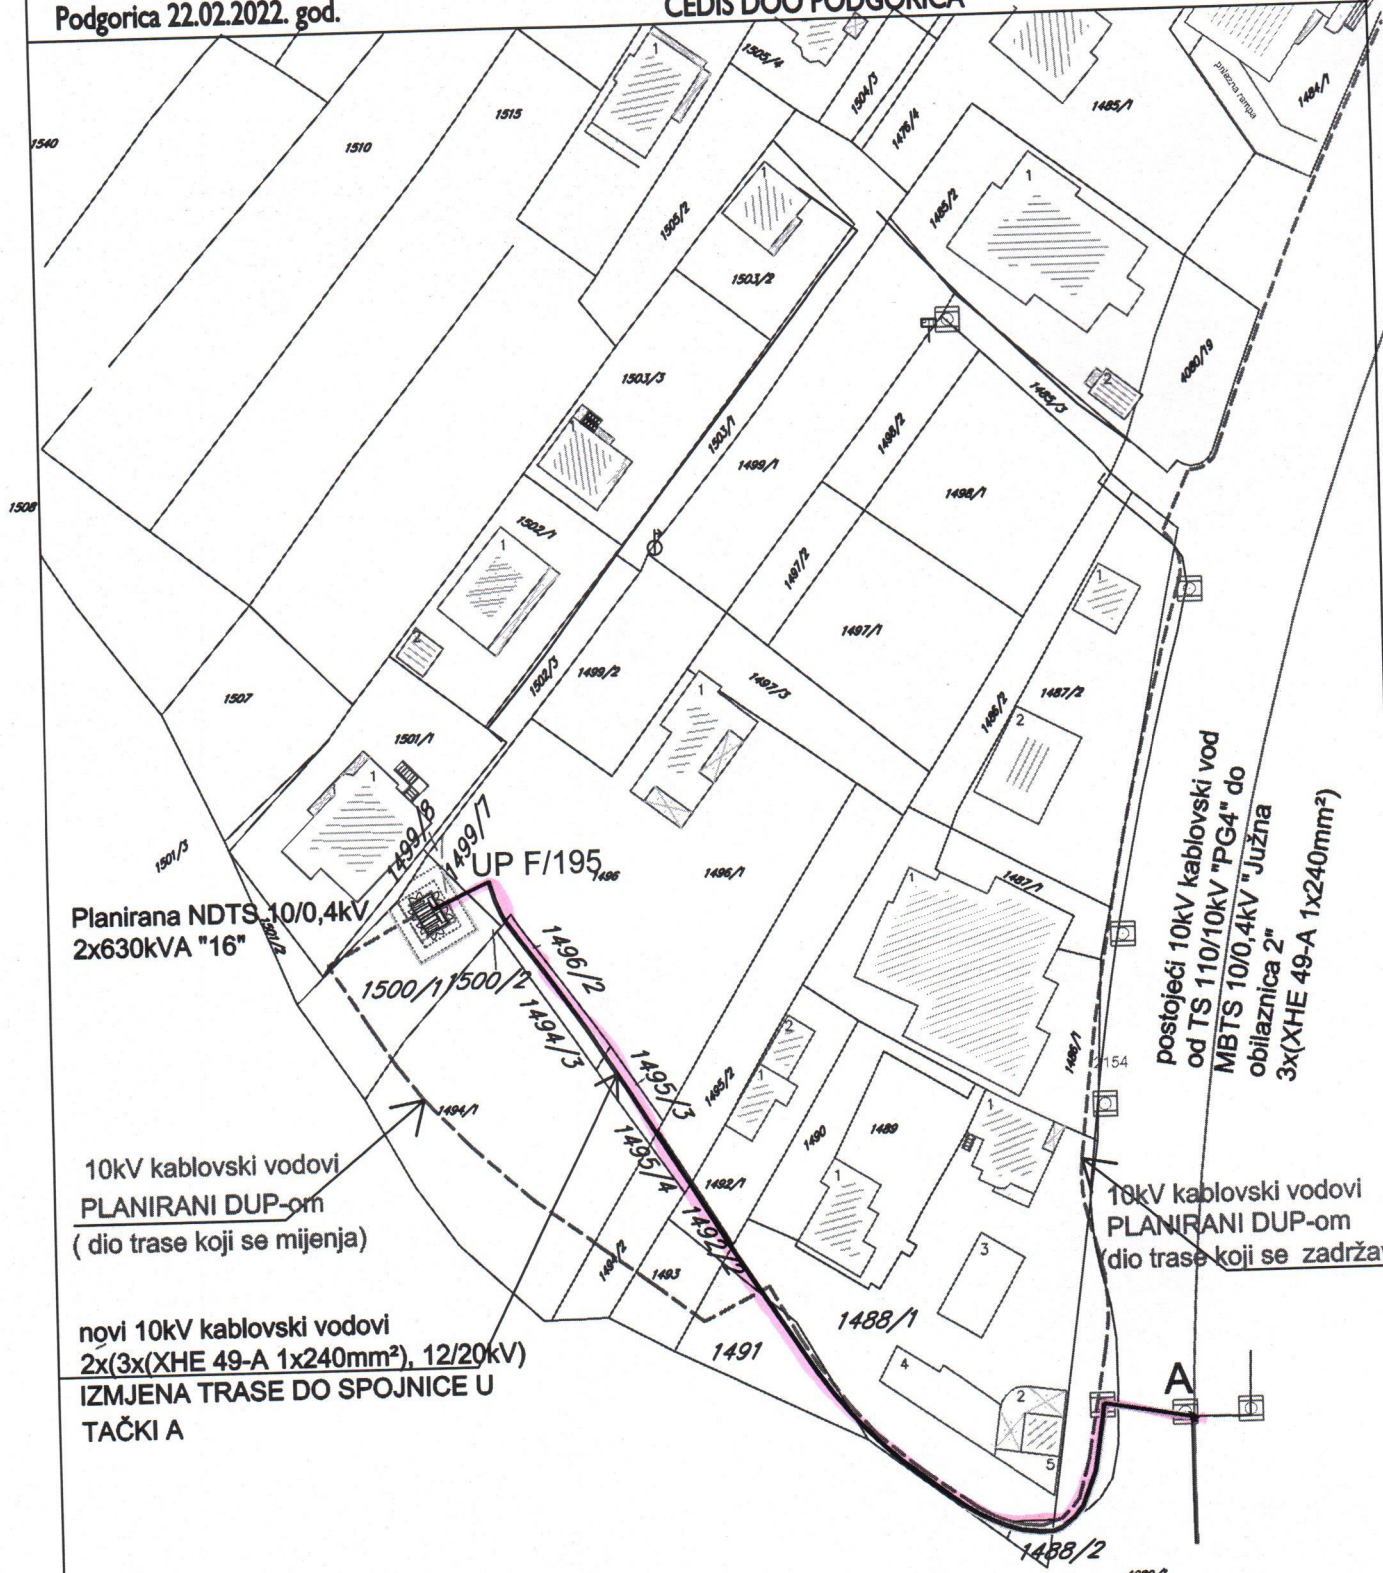

Planirana NDTs 10/0,4kV  
 2x630kVA "16"

UP F/195

10kV kablovski vodovi  
 PLANIRANI DUP-om  
 (dio trase koji se mijenja)

novi 10kV kablovski vodovi  
 2x(3x(XHE 49-A 1x240mm²), 12/20kV)  
 IZMJENA TRASE DO SPOJNICE U  
 TAČKI A

postojeći 10kV kablovski vod  
 od TS 110/10kV "PG4" do  
 MBTS 10/0,4kV "Južna  
 obilaznica 2"  
 3x(XHE 49-A 1x240mm²)

10kV kablovski vodovi  
 PLANIRANI DUP-om  
 (dio trase koji se zadržava)

Spisak katastarskih parcela za  
 NDTs 2x630 kVA "16" -KO Donja  
 Gorica - 1500/1,1500/2 i 1499/8. -  
 UP F/195 - DUP Gornja Gorica 1

Spisak katastarskih parcela za  
 kabl od NDTs 2x630 kVA "16" -  
 do spojnice - KO Donja Gorica -  
 1500/1,1500/2, 1499/7, 1496/2,  
 1495/3, 1495/4,1492/2, 1491,  
 1488/1, 1488/2, 4080/1

LEGENDA:

- Asfalt
- Trotoar
- Plan 10kV kabal
- Postojeći 10kV kabal
- Planirani 10 kV kabal po DUP-u
- Postojeći 10kV kabal po DUP-u
- Granica UP
- Granica katastarske parcele
- Trafostanica 2x630 kVA -  
 (sa spoljnom manipulacijom)
- Šahta

Investitor: <b>CEDIS</b> "CEDIS" DOO PODGORICA	
Objekat: NDTS 10/0.4 kV, 2x630 kVA "16" SA UKLAPANJEM U 10kV KABLOVSKU MREŽU -KO DONJA GORICA, PODGORICA-	
Crtež: SITUACIONI PLAN - Prilog zahtjeva -	
Projektni zadatak obradio: Suada Hodžić, spec.sci el.	Poltpis:
Geodeta: Barović Darko, dipl.ing.geod.	Poltpis:
Datum: januar 2022.god.	Razmjera: 1:2000
Broj priloga: 1.	