



GLAVNI GRAD PODGORICA

Agencija za izgradnju i razvoj Podgorice d.o.o.

Adresa: Ul. Jovana Tomasevica 2A, 81000 Podgorica, Crna Gora

Tel: +382 20 408 700

E-mail: agencijapg@t-com.me

Web adresa: www.agencijapg.me

Broj: 15257

15.11.2022.godine

GLAVNI GRAD PODGORICA
SEKRETARIJAT ZA PLANIRANJE PROSTORA
I ODRŽIVI RAZVOJ

Pisarnica - Glavni grad - Podgorica
Sekretarijat za planiranje prostora i održivi razvoj

Primijeno:	16	11	12000	
Org. jed.	Jed. klas. znak	Redni broj	Prilog	Vrijednost
08-332/22 - 1704				

PODGORICA

Predmet: Zahtjev za izdavanje urbanističko-tehničkih uslova

Poštovani,

Potrebno je da nam izdate urbanističko-tehničke uslove za izradu Glavnog projekta saobraćajnice na dijelu UP S3 i saobraćajnice na dijelu UP S14 u zahvatu LSL „Mihinja“. U prilogu dostavljamo „Situaciju trase“ s obzirom da je shodno članu 74 Zakona o planiranju prostora i izgradnji objekata, za dalekovode, žičare, ski liftove, puteve, željeznice, vodovode, kanalizacione vodove, telekomunikacione vodove, optičke kablove, gasovode, toplovode i naftovode, kao i sve druge vodove, umjesto podataka o identifikaciji katastarske parcele, mogu se navesti podaci o situaciji trase.

Prilog: kao u tekstu

Zahvaljujemo na saradnji,

Obradila:

Ivana Radulović
IRadulovic


Sa Rukovodilac službe:
Sandra Anđić
Sandra Anđić

IZVRŠNI DIREKTOR,
Srdan Raičević



DOSTAVLJENO:

- Naslovu,
- Sl. Agencije
- a/a.

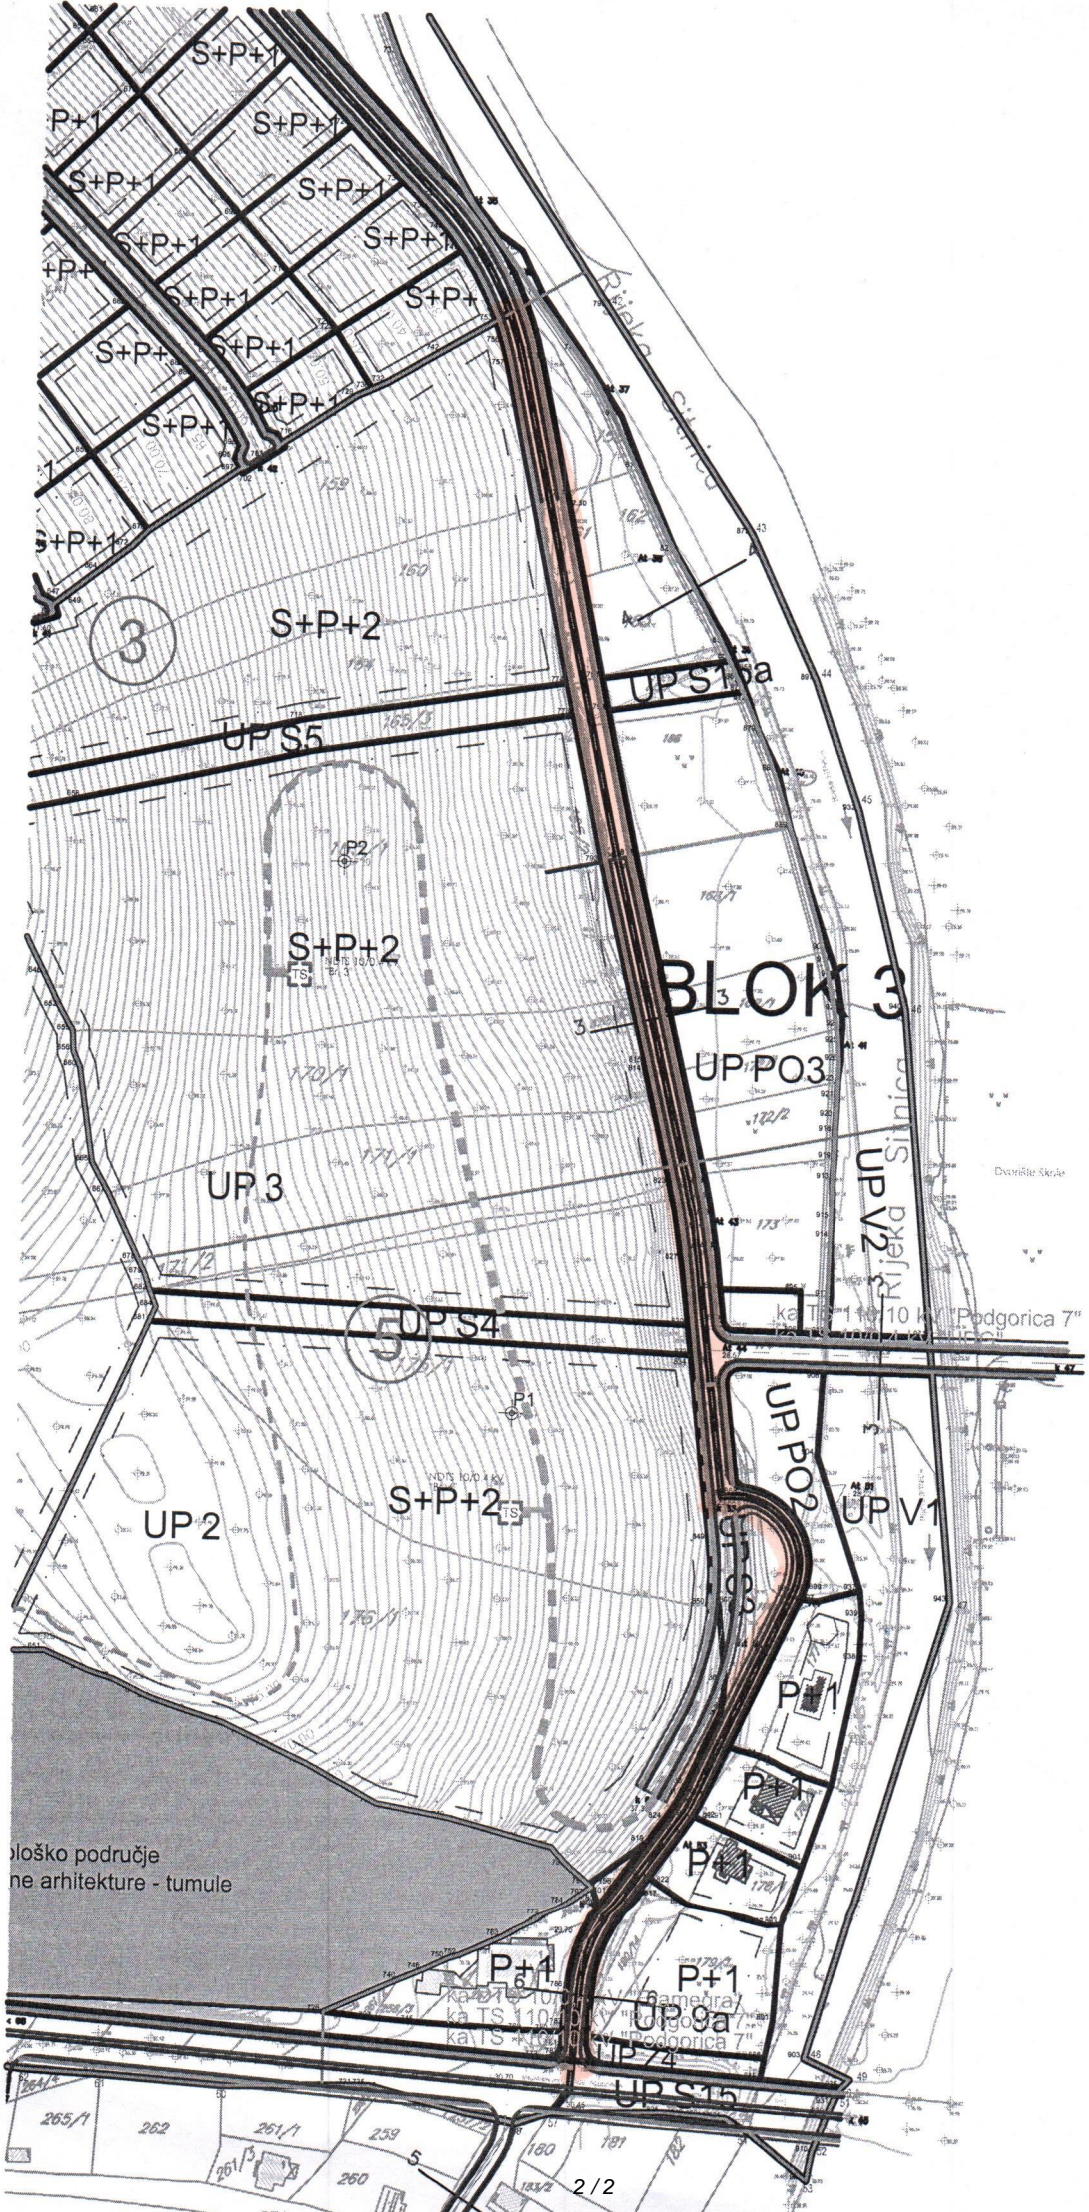

ploško područje
ne arhitekture - tumule

BLOK 3

