



CRNA GORA  
GLAVNI GRAD PODGORICA  
**Sekretarijat za planiranje  
prostora  
i održivi razvoj**

Ul. Vuka Karadžića br.41  
81000 Podgorica, Crna Gora  
Telefon: 020/ 625-637, 625-647  
Faks: 020/ 625-680  
e-mail:  
sekretarijat.planiranje.uredjenje@podgorica.me

Broj: 08-332/22-1296/1

Podgorica, 05.oktobar 2022. godine

Sekretarijat za planiranje prostora i održivi razvoj na osnovu člana 74. Zakona o planiranju prostora i izgradnji objekata (Sl.list CG, br. broj 64/17, 44/18, 63/18,11/19, 82/20 i 86/22), Uredbe o povjeravanju dijela poslova Ministarstva ekologije, prostornog planiranja i urbanizma jedinicama lokalne samouprave ("Službeni list Crne Gore", br.87/18, 28/19, 75/19, 116/20. 76/21), Detaljnog urbanističkog plana „Zagorič 2' '- izmjene i dopune (Sl.list CG-opštinski propisi br.37 /11), evidentiran u Registru planske dokumentacije Ministarstva ekologije, prostornog planiranja i urbanizma na dan 29.08.2022. godine i podnijetog zahtjeva.

**IZDAJE URBANISTIČKO TEHNIČKE USLOVE**  
**za izradu tehničke dokumentacije za urbanističku parcelu UP 23 ,**  
**urbanistička zona A u zahvatu DUP-a „Zagorič 2' '- izmjene i dopune u Podgorici**

**Podnosilac zahtjeva:**

Ivanović Dragana iz Podgorice

**Postojeće stanje:**

Katastarske parcele broj: 1908 i 1909 KO: Podgorica III, prema listu nepokretnosti prepis broj 802 , površine su 629m<sup>2</sup>, sa postojećim objektom, porodična stambena zgrada,površine 84m<sup>2</sup>, spratnosti 1P( suteran i prizemlje) i sa teretom i ograničenjem-zabrana prometa, nema dokaza – uzurpacija u obimu od 183m<sup>2</sup> od kat.parcele br.1907 Pl.637, neophodno je rješiti imovinsko pravne odnose.

U prilogu ovih UTU je i list nepokretnosti i kopija plana.

Uvidom u važeću plansku dokumentaciju utvrđeno je da se gorenavedene katastarske parcele, nalaze u zahvatu Detaljnog urbanističkog plana „Zagorič 2' '- izmjene i dopune u Podgorici u daljem tekstu DUP „Zagorič 2' '- izmjene i dopune u Podgorici.

**Planirano stanje lokacije :**

**Urbanistička parcela i građevinska linija:**

DUP-om „Zagorič 2' '-imjene i dopune u Podgorici predmetna urbanistička parcela broj 23,urb. zona A, je definisana koordinatama tačaka na grafičkom prilogu „Parcelacija i UTU”, koji čini sastavni dio ovih uslova,površine je 633,52m<sup>2</sup>.

Ovim prilogom definisane su i građevinske linije.

Planskim dokumentom evidentiran je postojeći individualni stambeni, suteran i prizemlje, jednostrano uzidan, koji je prepoznat kao objekat dobrog kvaliteta i za koji je data mogućnost rekonstrukcije sa dogradnjom.

#### **Parcelacija:**

Podjela planskog područja izvršena je na nivou blokova koji su podijeljeni na urbanističke parcele numerički označene. Urbanističkom parcelacijom poštovane su u najvećoj mogućoj mjeri vlasničke parcele, na osnovu parcelacije iz važećeg plana Uprave za nekretnine kao i snimljeno stanje u postupku izrade ažurnih katastarsko geodetskih podloga.

Granice pojedinačnih urbanističkih parcela određene su precizno koordinatama prelomnih tačaka i prikazane u grafičkom prilogu, ali se moraju provjeriti u trenutku realizacije planskog rešenja, zbog mogućih odstupanja od stvarnog stanja, zbog deformacija nastalih u izradi digitalnog plana. Ukoliko, na postojećim granicama parcela dođe do neslaganja između zvaničnog katastra i plana, mjerodavan je zvanični katastar.

Preparcelacija, odnosno izmjena granica katastarskih parcela vršena je uglavnom zbog formiranja saobraćajnih koridora.

Planom su određene minimalne površine parcela za izgradnju objekata stanovanja malih gustina. Lokacije za izgradnju objekata malih gustina mogu se formirati objedinjavanjem urbanističkih parcela do maksimalne površine određene ovim planom.

	min parcela	max parcela
Slobodnostojeći objekti	220m <sup>2</sup>	700m <sup>2</sup>
Dvojni objekti	400m <sup>2</sup> (2x180)	600m <sup>2</sup> (2x300m <sup>2</sup> )
Objekti sa više stanova	700m <sup>2</sup>	3000m <sup>2</sup>

Svaka parcela ima obezbijeđen pristup sa saobraćajnice. Širina pristupne površine je minimalno 3.0m.

#### **Građevinska linija:**

Građevinska linija je utvrđena ovim planom kao linija na, iznad i ispod površine zemlje, definisana grafički i/ili numerički, do koje je dozvoljeno građenje. Grafičkim prilogom plana za sve urbanističke blokovske parcele i urbanističke parcele definisana je minimum jedna građevinska linija, ili dvije, koje predstavljaju obodnu granicu izgradnje na, ispod i iznad površine zemlje.

Građevinske linije unutar bloka, u odnosu na pojedinačne susjedne parcele su definisane opisno ili numerički (kao odstojanja od susjednih objekta ili granica parcele).

Minimalna udaljenost građevinske linije od granice susjedne parcele je 2,5 metra.

Udaljenost građevinske linije od granice susjedne parcele treba da iznosi najmanje četvrtinu visine objekta koji se gradi na toj građevinskoj liniji. Udaljenost se može smanjiti na osminu visine objekta, ako objekat na toj strani ne sadrži sobne otvore.

Izuzetno, građevinska linija prema susjednoj parceli može biti i na manjoj udaljenosti ili na samoj granici parcele, uz saglasnost vlasnika susjedne parcele.

Građevinske linije ispod površine zemlje mogu biti izvan utvrđenih građevinskih linija na zemlji, djelimično se mogu poklapati sa granicama parcele – lokacije na kojoj se gradi objekat, uz isključivu obavezu i odgovornost investitora da izvođenjem radova i upotrebom objekta ne ugrozi susjedne objekte i parcele.

GL suterena, za parcele u nagibu iznad pristupne saobraćajnice, je definisana na odstojanju od 3m od RL, uz mogućnost konzolnog ispusta od 1m.

Ovim planskim dokumentom građevinska linija prema javnoj površini je definisana u odnosu na regulacionu liniju.

#### **Indeks zauzetosti:**

Indeks zauzetosti je količnik izgrađene površine objekta (objekata) na određenoj parceli (lokaciji, bloku, zoni) i ukupne površine parcele izražene u istim mjernim jedinicama. Izgrađena površina je definisana spoljašnjim mjerama finalno obrađenih fasadnih zidova i stubova u nivou novog – uređenog terena.

Planirani maksimalni indeks zauzetosti na nivou parcele za nove objekte je **0,40**.

#### **Indeks izgrađenosti:**

Indeks izgrađenosti je količnik ukupne bruto građevinske površine objekata i površine parcele (lokacije, bloka, zone) izražene u istim mjernim jedinicama. Bruto građevinska površina objekta je zbir bruto površina svih nadzemnih etaža objekta, a određena je spoljašnjim mjerama finalno obrađenih zidova.

U obračun bruto građevinske površine ne ulaze prilazi, parkinzi, bazeni, igrališta (dječja, sportska), otvorene terase i druge popločane površine, krovovi ukopanih i poluukopanih garaža koji nijesu viši od 1,00 m od nulte kote objekta i koriste se za neku od navedenih namjena.

Planirani maksimalni indeks izgrađenosti na nivou parcele za nove objekte je **1,00**.

#### **Uslovi za tretman postojećih objekata:**

Planirana površina namjena planskim dokumentom je stanovanje male gustine(SMG).

U stambenim objektima dozvoljena je organizacija poslovnih prostora koji ne ometaju funkciju stanovanja.

Postojeći objekti koji se nalaze u okviru građevinske linije ka saobraćajnicama ali prelaze preko građevinskih linija prema susjednim parcelama, mogu se uz saglasnost susjeda dograđivati i nadgrađivati do planiranih indeksa zauzetosti i izgrađenosti i planirane maksimalne spratnosti objekta.

Postojeći **horizontalni gabarit** objekta prema listu nepokretnosti je površine 84m<sup>2</sup>.

Planirani maksimalni indeks zauzetosti za nove objekte je max.0,40 .

Planirani maksimalni indeks izgrađenosti na nivou parcele je max.1,00 .

Površine suterenskih i podrumskih prostorija ne ulazi u bilanse,ukoliko se ne koriste za obavljanja poslovne djelatnosti,odnosno stanovanje.

Podzemne etaže mogu se graditi i van zadatih građevinskih linija,ali najviše na 80%urbanističke parcele.

Postojeći **vertikalni gabarit** objekta prema listu nepokretnosti je prizemlje (1P).

Vertikalni gabarit objekta u skladu sa lokacijom, maksimalna planirana spratnost je Po+P+2+Pk, odnosno Su+P+2+Pk za objekte građene na terenu u nagibu i ostale uslove.

Za predmetni objekat planirana spratnost u grafičkom prilogu je „plan fizičkih struktura je **P+2+Pk**.

Vertikalna regulacija:

- za garaže i tehničke prostorije do 3.0 m;
- za stambene prostore do 3.5 m;
- za poslovne prostore do 4.5 m.

Visina nadzidka potkrovnne etaže max.120cm(računajući od kote poda potkrovnne etaže do tačke preloma krovne kosine)ako se gradi na građevinskoj liniji odnosno do 2,2 ako dolazi do povlačenja zida u odnosu na građevinsku liniju.Nije dozvoljena izgradnja mansardnih krovova sa ili bez ispusta.

Maksimalna visina objekta od najniže kote trotoara oko objekta do kote sljemena je 14,00m.  
Kota prizemlja određuje se u odnosu na kotu nivelete javnog ili pristupnog puta, i to:

- kota prizemlja novih objekata na ravnom terenu ne može biti niža od kote nivelete javnog ili pristupnog puta;
- na ravnom terenu kota prizemlja može biti najviše 1,00 m viša od kote nivelete javnog ili pristupnog puta;
- za objekte na strmom terenu sa nagibom od ulice naniže, kota prizemlja može biti najviše 1,20 m niža od kote nivelete javnog puta;
- za objekte koji imaju indirektnu vezu sa javnim putem, kota prizemlja utvrđuje se kroz urbanističke uslove prema iznjetom pristupu;

Procenat zelenih površina mora biti najmanje **30%**.

Pomoćni objekti u funkciji korišćenja stambenog objekta mogu se graditi u zadnjem dijelu parcele. Ukupna površina pomoćnih objekata je maksimalno do 30m<sup>2</sup>.

#### **Za sve tipove parcela:**

Postojeći objekti mogu se zamijeniti novim prema urbanističkim uslovima propisanim planskim dokumentom.

Maksimalna visina postojećih objekata koji se dograđuju može biti 1,5 puta veća od dužine kraćeg fasadnog zida.

U postojećim stambenim objektima dozvoljena je prenamjena (dijela ili objekta u cjelini) iz stambenog u poslovne prostore (prodavnice i zanatske radnje koje ni na koji način ne ometaju osnovnu namjenu i koje služe svakodnevnim potrebama stanovnika područja, poslovne djelatnosti koje se mogu obavljati u stanovima, kao i ugostiteljstvo, zdravstvo i sport i ostale društvene djelatnosti koje služe potrebama stanovnika područja). Promjena namjene je moguća i iz poslovne u stambenu.

Prenamjena garaža u poslovne prostore navedenih namjena je moguća ako je u okviru parcele obezbijeđen odgovarajući broj parking mjesta.

Postojeći objekti koji se nalaze na parcelama na kojima nije obezbijeđen odgovarajući broj parking mjesta prema kapacitetu, potrebno je da u okviru svoje parcele organizuju parking prostor.

Podzemne etaže koje obuhvataju manje od 80% urbanističke parcele i ne ugrožavaju susjedne parcele i objekte se zadržavaju.

#### **K r o v :**

Krov objekata predvidjeti kao kosi, nagiba do 28 stepeni. Krovni pokrivač adekvatan nagibu.

#### **Uslovi za zaštitu i unapređenje životne sredine:**


Ukoliko se planira djelatnost koja može imati značajni uticaj na životnu sredinu i zdravlje ljudi, potrebno je projekat uskladiti sa Zakonom o procjeni uticaja na životnu sredinu odnosno pristupiti izradi Elaborata u skladu sa navedenim Zakonom.

#### **Konstruktivni sistem:**

Konstrukciju objekta racionalno prilagoditi arhitektonskom rješenju uz pridržavanje važećih propisa i pravilnika iz ove oblasti.

#### **ZELENILO:**

Ove zelene površine koje zauzimaju najveći dio plana treba planirati, ako je moguće, po principu predvrta i vrta:

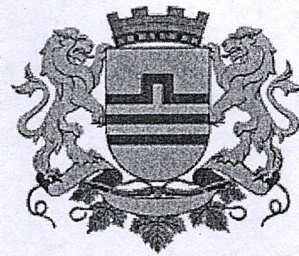

ZELENILO INDIVIDUALNIH STAMBENIH OBJEKATA



POVRŠINE OGRANIČENE NAMJENE

GRAFIČKI PRILOG –Plan zelenih i slobodnih površina

Izvod iz DUP-a „Zagorič 2“ u Podgorici  
Za urbanističku parcelu 23, zona A

11

5. Područje Podgorice karakteriše submediteranska klima sa vrlo dugim, toplim i sušnim ljetima, a blagim i kišovitim zimama. Višegodišnjom analizom meteoroloških uslova utvrđeno je da Podgorica ima:

- srednju godišnju temperaturu od 15,5°C (prosječno najhladniji mjesec je januar sa 5°C), a najtopliji jul sa 26,7°C),
- 2450 sunčanih sati (102 dana), (najsunčaniji mjesec je juli, a najmanje sunčan mjesec je decembar),
- srednji godišnji prosjek padavina od 169 mm (najveši u decembru 248 mm, najmanji u julu 42 mm),
- prosječnu relativnu godišnju vlažnost vazduha 63,6% (max. vlažnost je u novembru 77,2%, a min. u julu 49,4%),
- dominantan sjeverni vjetar sa max. brzinom od 34,80 m/sec (123km/h), sa pritiskom od 75,7 kp/m<sup>2</sup>, najčešće u zimskom periodu sa prosječno 20,8 dana,
- srednji vremenski period u kome je potrebno grijanje je od 10. novembra do 30. marta. Prije projektovanja navedene podatke potrebno je provjeriti i kompletirati od Republičkog hidrometeorološkog zavoda Podgorica.

6. Glavni projekat raditi u skladu sa ovim uslovima, uslovima javnih preduzeća za oblast infrastrukture, važećem Zakonu, vežećim tehničkim propisima, normativima i standardima za projektovanje, izgradnju i korišćenje ove vrste objekata, a na osnovu projektnog zadatka investitora.

#### **7. Smjernice za povećanje energetske efikasnosti:**

Uvođenjem energetske komponente u urbanističko planiranje obavezuju se investitori i projektanti da teže postizanju optimalnih odnosa između arhitekture i potrebne energije objekta kroz pažljivo određenje sledećih komponenti:

- orijentacija i dispozicija objekta,
- oblik objekta,
- nagib krovnih površina,
- boje objekta,
- toplotna akumulativnost objekta,
- ekonomsku debljinu termoizolacije,
- razuđenost fasadnih površina i td.

Na planu racionalizacije potrošnje energije Izmjenama i dopunama Detaljnog urbanističkog plana "Zagorič 2", predlaže se racionalnost, u okviru koje je osnovna mjera, poboljšanje toplotne izolacije prostorija, tako da se u zimskom periodu zadržava toplota a u ljetnjem sprečava nepotrebno zagrijavanje, zatim odgovarajuća orijentacija i veličina otvora, i korišćenje alternativnih, odnosno obnovljivih izvora energije - sunčeve energije, energije podzemne vode, tla...

#### **INFRASTRUKTURA:**

8. Priključenje objekta na javnu saobraćajnu mrežu obezbijediti prema uslovima datim u grafičkom prilogu „Saobraćaj" ovih uslova, u skladu sa propisima.  
Kolski pristup urbanističkoj parceli omogućen je preko planirane saobraćajnice .  
Parkiranje u granicama plana rešavano je u funkciji planiranih namena. Težilo se da svaki korisnik svoje potrebe za parkiranjem rešava u okviru svoje urbanističke parcele.

- Ulazni, prednji dio vrta treba da ima prije svega estetski značaj, privlačnog projektantskog rešenja, sa vrstama visoke dekorativnosti i dobro održanim travnjakom i cvjetnjakom, bogatog kolorita, kolskim prilazom i osvjetljenjem, i da bude u skladu sa ogradom i arhitekturom objekta.
- Zadnji dio vrta rešavati slobodno, kao nastavak dnevnog boravka, prostor za odmor i druženje, i zavisno od veličine planirati određeni broj stabala visokih lišćara koji će u toku ljetnih mjeseci pružiti potrebnu sjenku, pergolu, voćnjak, prostor za igru djece, mjesto za roštilj, česmu, bazen.
- Čitav prostor dvorišta, u odnosu na želje vlasnika može da bude izolovan od susjeda, intiman, sa interesantnim vizurama, stazama od materijala koji odgovaraju arhitekturi objekta i kompozicionom rešenju.
- Ako je saobraćajnica, ili neki drugi izvor buke i zagađivanja blizu, napraviti zeleni tampon granicom parcele, odnosno formirati zaštitno zelenilo moguće širine.

#### **UREĐENJE TERENA:**

Sastavni dio projektne dokumentacije je i projekat uređenja terena za pripadajuću lokaciju. Lokaciju nivelisati tako da se pristupnom saobraćajnicom i susjednim parcelama predstavlja prostornu cjelinu, uz uslova da projektovani nagibi riješe pitanje odvodnjavanja površinskih voda prema ulici.

Privremeno deponovanje smeća, do evakuacije na gradsku deponiju komunalnim vozilima, obezbjediti na sabirnim punktovima, organizavanim sa potpunom higijenskom zaštitom u tipiziranim posudama, broj i kapaciteta prema sanitarno tehničkim propisima.

#### **ETAPNOST REALIZACIJE:**

Moguća je i fazna realizacija, što je potrebno definisati kroz tehničku dokumentaciju.

#### **OSTALI USLOVI:**

1. Proračune za objekat raditi na IX (deveti) stepen seizmičkog intenziteta po MCS skali. Projektom predvidjeti sve potrebne mjere zaštite od požara, kao i druge uslove za zaštitu od elementarnih nepogoda i tehničko-tehnoloških i drugih nesreća, u skladu sa vežećim propisima i od nadležnog organa pribaviti saglasnost na isti.
2. Ukoliko se planira djelatnost koja može imati značajni uticaj na životnu sredinu i zdravlje ljudi, potrebno je projekat uskladiti sa Zakonom o procjeni uticaja na životnu sredinu odnosno pristupiti izradi Elaborata u skladu sa navedenim Zakonom.
3. Potrebno je omogućiti pristup licima smanjene pokretljivosti i licima sa invaliditetom u sve objekte koji svojom funkcijom podrazumijevaju prisustvo građana. Kroz objekte gdje je omogućen rad licima sa invaliditetom neophodno je obezbjediti uslove za njihovo nesmetano kretanje, rad i boravak, u skladu sa važećim zakonskim propisima.
4. Prije izrade tehničke dokumentacije investitor je obavezan, shodno članu 7 Zakona o geološkim istraživanjima („Sl.list RCG", broj 28/93, 27/94 i 26/07) izraditi Projekat o geološkim istraživanjima i obezbjediti Elaborat o rezultatima izvršenih geomehaničkih istraživanja tla za predmetnu lokaciju.

Planirane kapacitete za parkiranje projektovati na bazi sledećih normativa: stanovanje 1 stan-1,1PM, djelatnosti na 50m<sup>2</sup> BRGP - 1 PM.

9. Projektovanje elektroenergetskih instalacija i napajanje predmetnog objekta električnom energijom izvesti prema grafičkom prilogu ovih uslova. Električne instalacije projektovati i izvesti u skladu sa vežećim propisima i standardima i na iste pribaviti saglasnost od nadležnog preduzeća. Mjesto i način priključenja objekta na elektroenergetsku mrežu odrediće nakon izrade projektne dokumentacije stručne službe CEDIS-a.

10. Shodno članu 26 stav 2 Zakona o elektronskim komunikacijama ( Službeni list 50/08 ) investitor mora graditi pretplatničke komunikacione kablove, kablove za ka-blovsku distribuciju i zajednički antenski sistem.

TK mrežu projektovati odnosno izvesti prema : Pravilniku o tehničkim i drugim uslovima za projektovanje, izgradnju i korišćenje elektronske komunikacione mreže, elektronske komunikacione infrastrukture i povezane opreme u objektima (Sl.list CG broj 41/15).

11. Instalacije vodovoda i kanalizacije projektovati u svemu prema važećim propisima i normativima za tu vrstu objekata, a priključiti ih na gradsku distributivnu mrežu prema uslovima d.o.o. "Vodovod i kanalizacija" - Podgorica.

U prilogu se daju trase postojećih i DUP-om planiranih vodova.

Projekat hidrotehničkih instalacija raditi u skladu sa važećim tehničkim propisima i normativima.

**DOSTAVLJENO:** Podnosiocu zahtjeva i arhivi

**OBRADILA:**

Beti Radović, dipl.ing.arh.

*B. Radović*

**OBRADA GRAF. PRILOGA:**

Vlatko Mijatović, tehn.

*Vlatko Mijatović*

**PRILOZI:**

- Grafički prilozi iz planskog dokumenta
- Tehnički uslovi u skladu sa posebnim propisima
- List nepokretnosti i kopija plana



**OVLASĆENO SLUŽBENO LICE**  
Betii Radović, dipl.ing.arh.

*B. Radović*



Naplata takse je oslobođena na osnovu člana 17 Zakona o administrativnim taksama ("Sl.list CG, br. 18/19). Naplata naknade oslobođena je na osnovu člana 174 Zakona o državnom premjeru i katastru nepokretnosti ("Sl. list RCG" br. 29/07, "Sl. list CG" br. 73/10, 032/11, 040/11, 043/15, 037/17 i 17/18).




Načelnik:

*Slomković*

Slavica Bobičić, dipl. prav

Crna Gora  
Glavni Grad Podgorica  
Sekretarijat za planiranje prostora i  
održivi razvoj



Broj: 08-332/22-1296/1  
Podgorica, 11.10.2022.godine

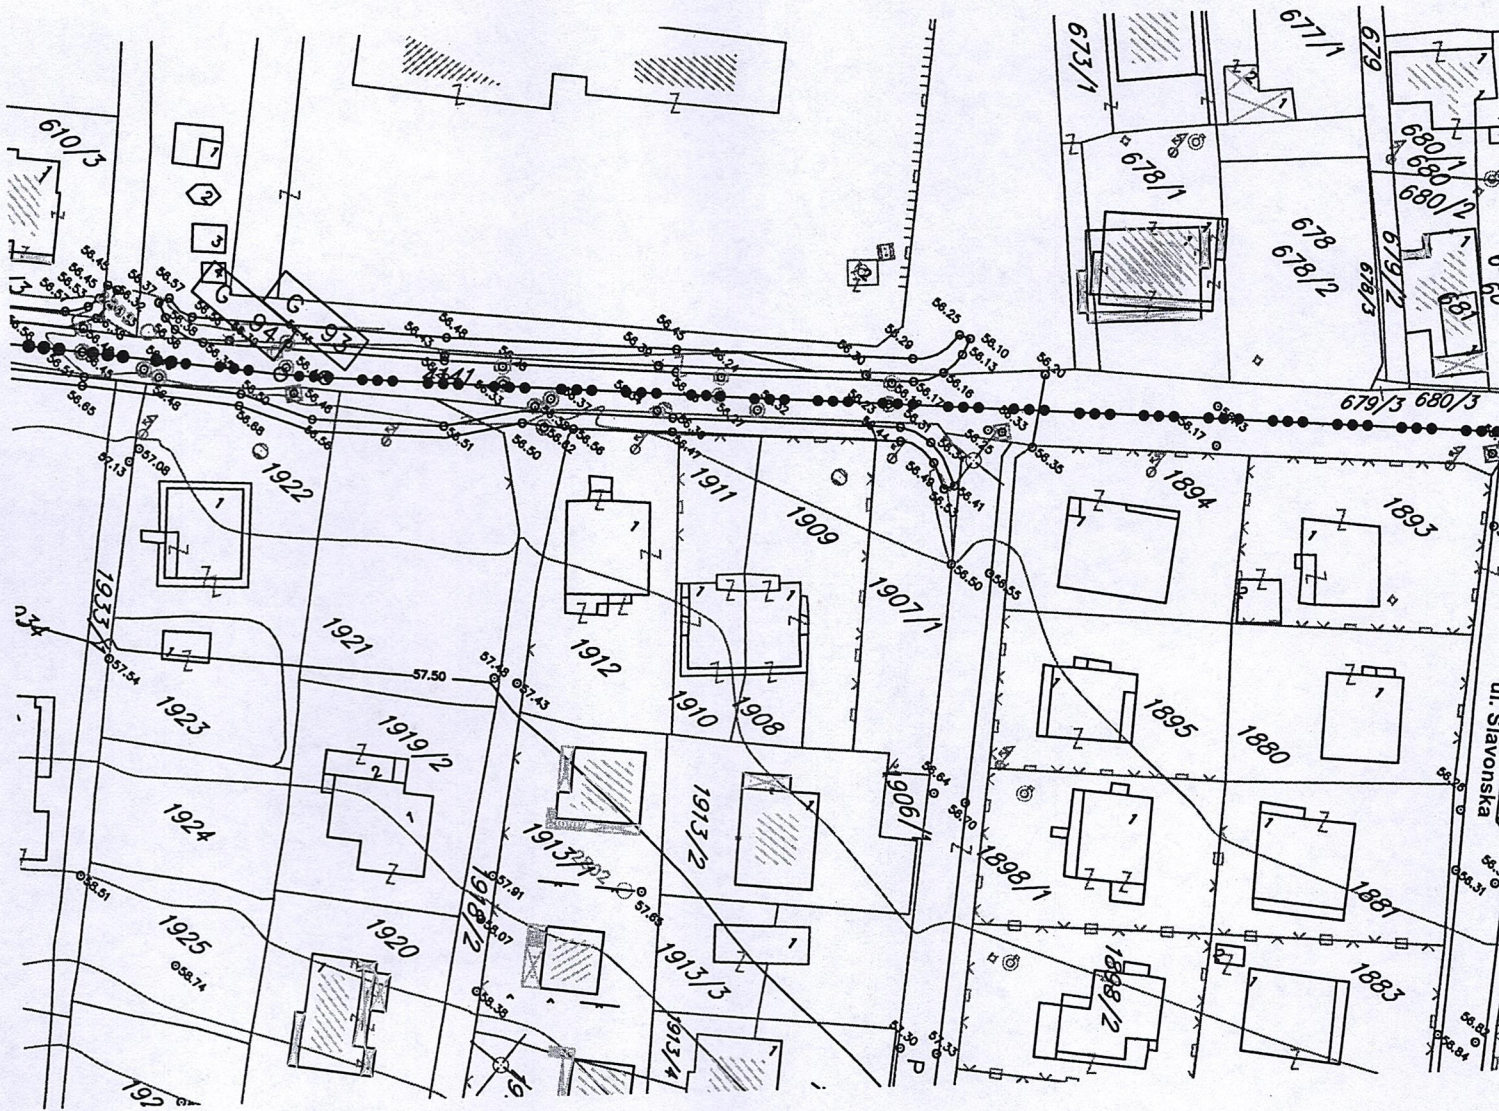


GRAFIČKI PRILOG –Geodetska podloga

Izvod iz DUP-a „Zagorič 2“ u Podgorici  
Za urbanističku parcelu 23, zona A

01

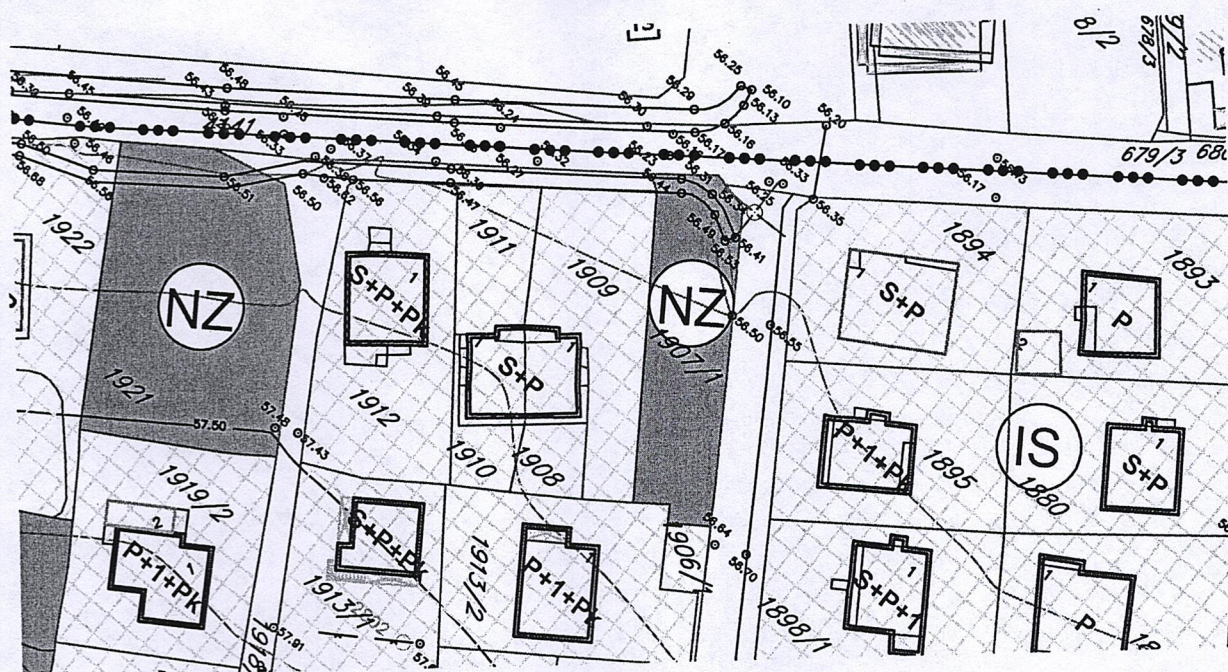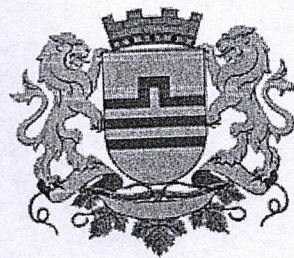

OBJEKTI DOBROG KVALITETA


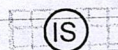


INDIVIDUALNO STANOVANJE

GRAFIČKI PRILOG –Plan fizičkih struktura i namjene površina

Izvod iz DUP-a „Zagorič 2 “ u Podgorici  
Za urbanističku parcelu 23,zona A

02

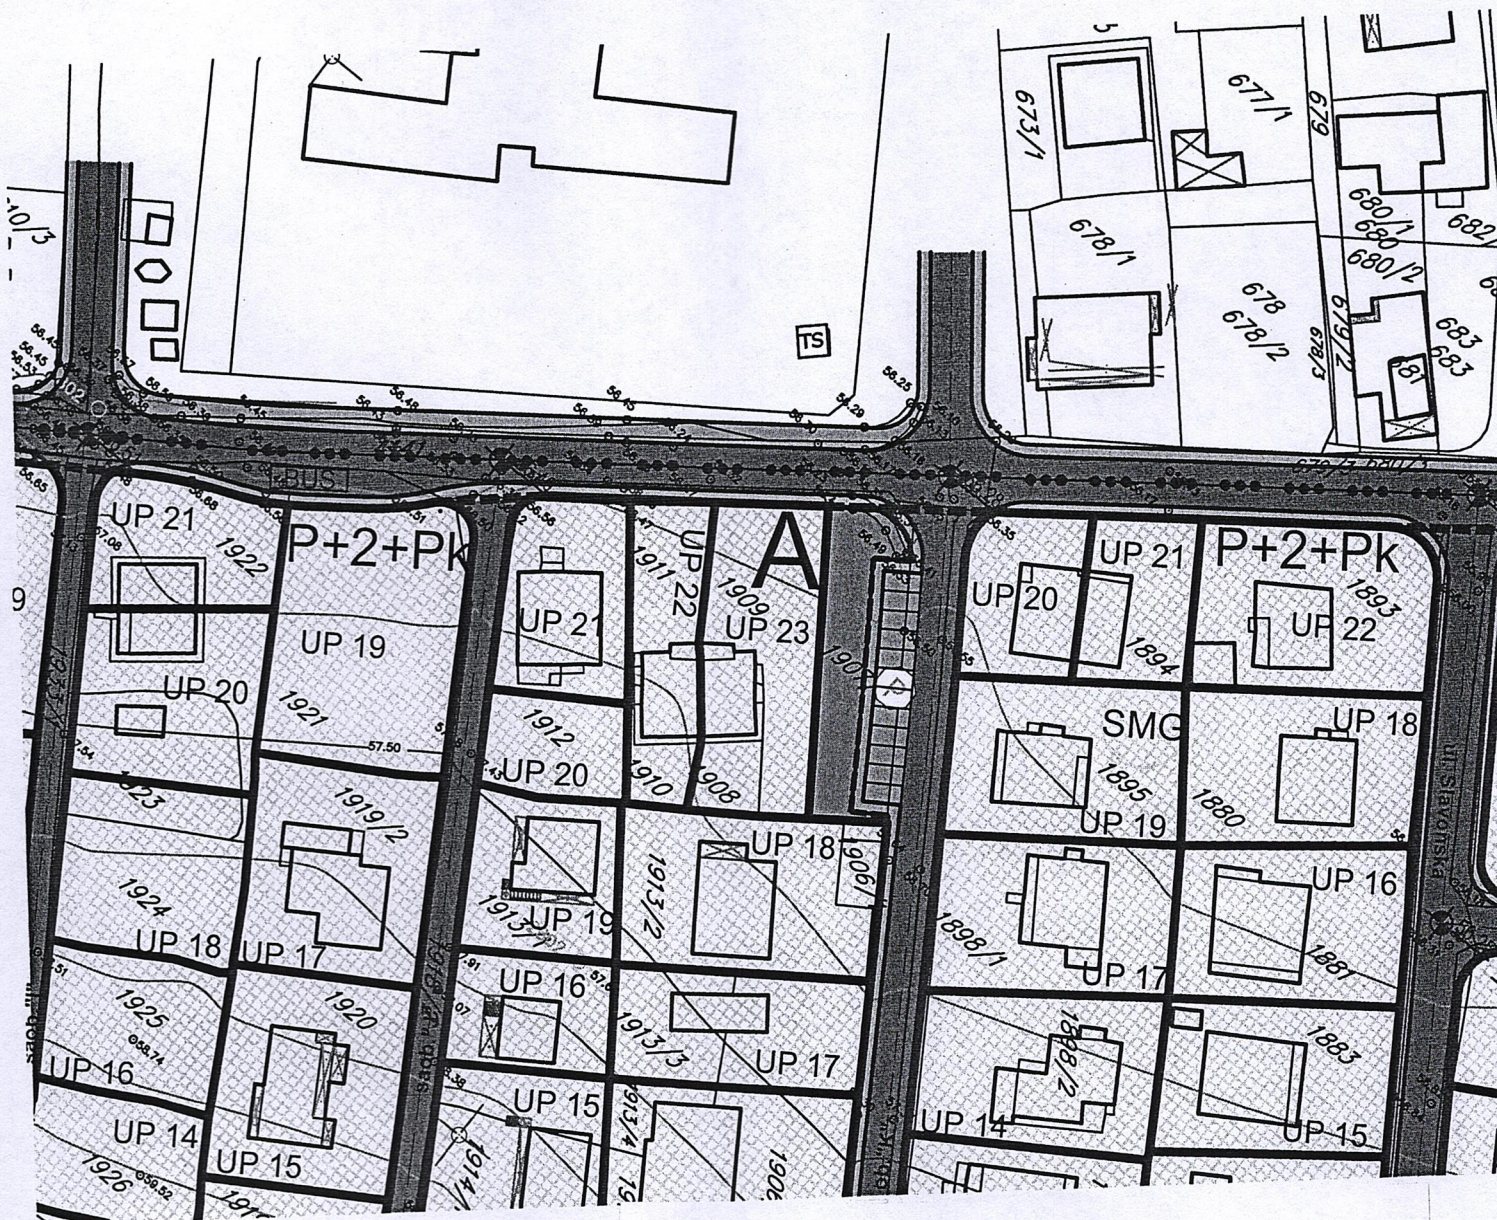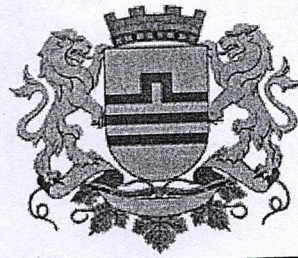

SMG

POVRŠINE ZA STANOVANJE MALE GUSTINE


GRAFIČKI PRILOG –Plan namjene površina

Izvod iz DUP-a „Zagorič 2“ u Podgorici  
Za urbanističku parcelu 23, zona A

03

Crna Gora  
Glavni Grad Podgorica  
Sekretarijat za planiranje prostora i  
održivi razvoj

Broj: 08-332/22-1296/1  
Podgorica, 11.10.2022.godine

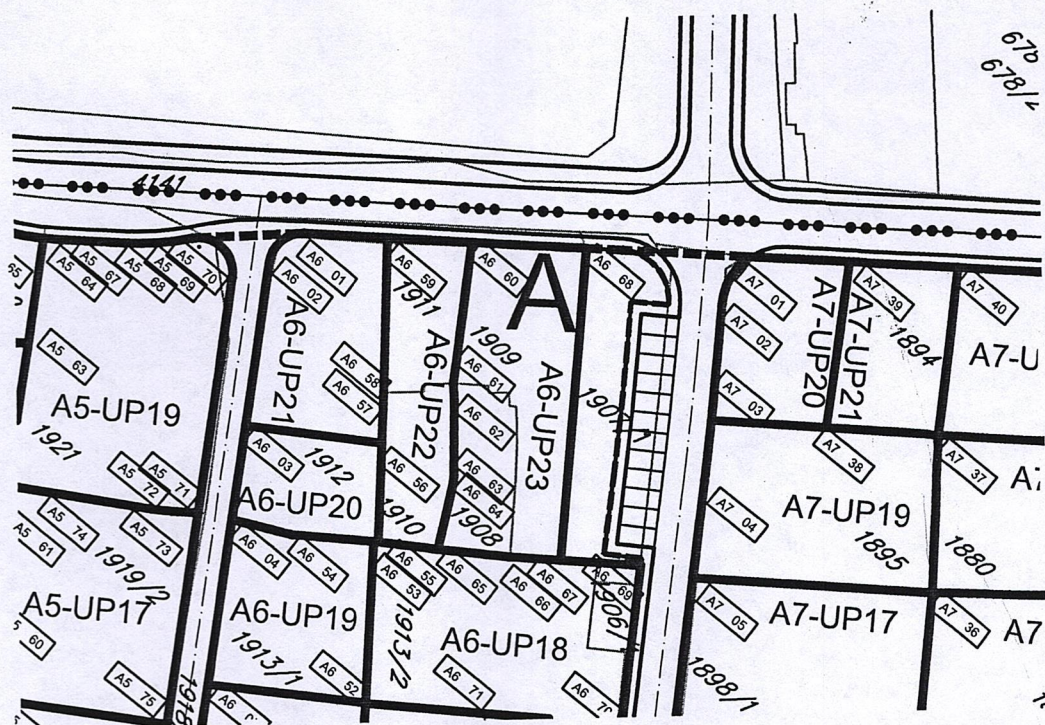

GRAFIČKI PRILOG –Plan parcelacije



Izvod iz DUP-a „Zagorič 2 “ u Podgorici  
Za urbanističku parcelu 23,zona A

04

60	6605275.665	4701985.387
61	6605285.180	4701969.720
62	6605286.700	4701968.070
63	6605292.872	4701960.380
64	6605293.370	4701959.640
65	6605297.240	4701951.620
66	6605305.320	4701956.880
67	6605310.880	4701960.750
68	6605288.069	4701994.313
69	6605319.575	4701966.819
70	6605330.574	4701949.208

Crna Gora  
Glavni Grad Podgorica  
Sekretarijat za planiranje prostora i  
održivi razvoj

Broj: 08-332/22-1296/1  
Podgorica, 11.10.2022.godine

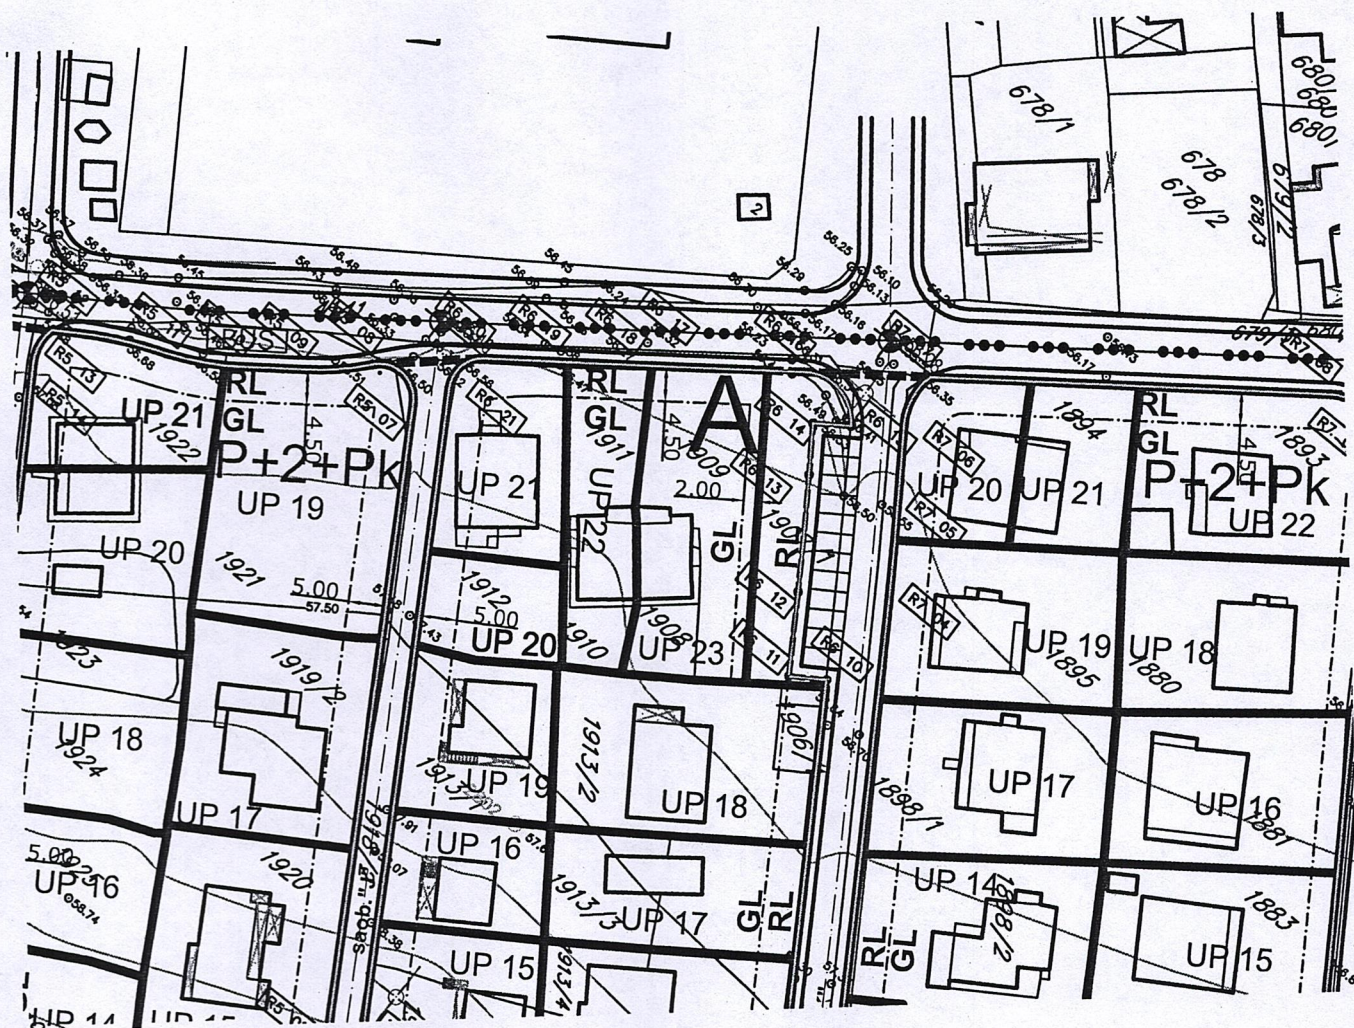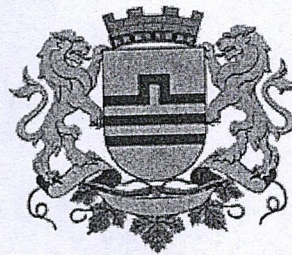

GRAFIČKI PRILOG –Plan nivelacije i regulacije

Izvod iz DUP-a „Zagorič 2“ u Podgorici  
Za urbanističku parcelu 23, zona A


05

KOORDINATE PRELOMNIH TAČAKA REGULACIONE LINIJE U BLOKU 6		
BROJ TAČKE	X	Y
01	6605349.766	4701789.904
02	6605370.785	4701799.054
03	6605409.147	4701812.780
04	6605430.440	4701818.819
05	6605403.332	4701851.589
06	6605396.130	4701849.350
07	6605391.390	4701848.620
08	6605389.852	4701851.368
09	6605390.626	4701853.055
10	6605319.067	4701967.632
11	6605314.843	4701964.957
12	6605309.064	4701974.210
13	6605300.721	4701987.114
14	6605297.004	4701992.671
15	6605301.159	4701995.451
16	6605291.960	4701997.113
17	6605277.890	4701986.988
18	6605273.875	4701984.100
19	6605265.705	4701978.221
20	6605257.535	4701972.342
21	6605256.295	4701966.390
22	6605299.240	4701894.126
23	6605308.124	4701877.841
24	6605320.667	4701852.691
25	6605328.040	4701839.003
26	6605334.723	4701837.101
27	6605336.878	4701838.254
28	6605339.000	4701834.285
29	6605337.270	4701833.360
30	6605335.294	4701826.457
31	6605341.227	4701816.144



Crna Gora  
Glavni Grad Podgorica  
Sekretarijat za planiranje prostora i  
održivi razvoj

Broj: 08-332/22-1296/1  
Podgorica, 11.10.2022.godine

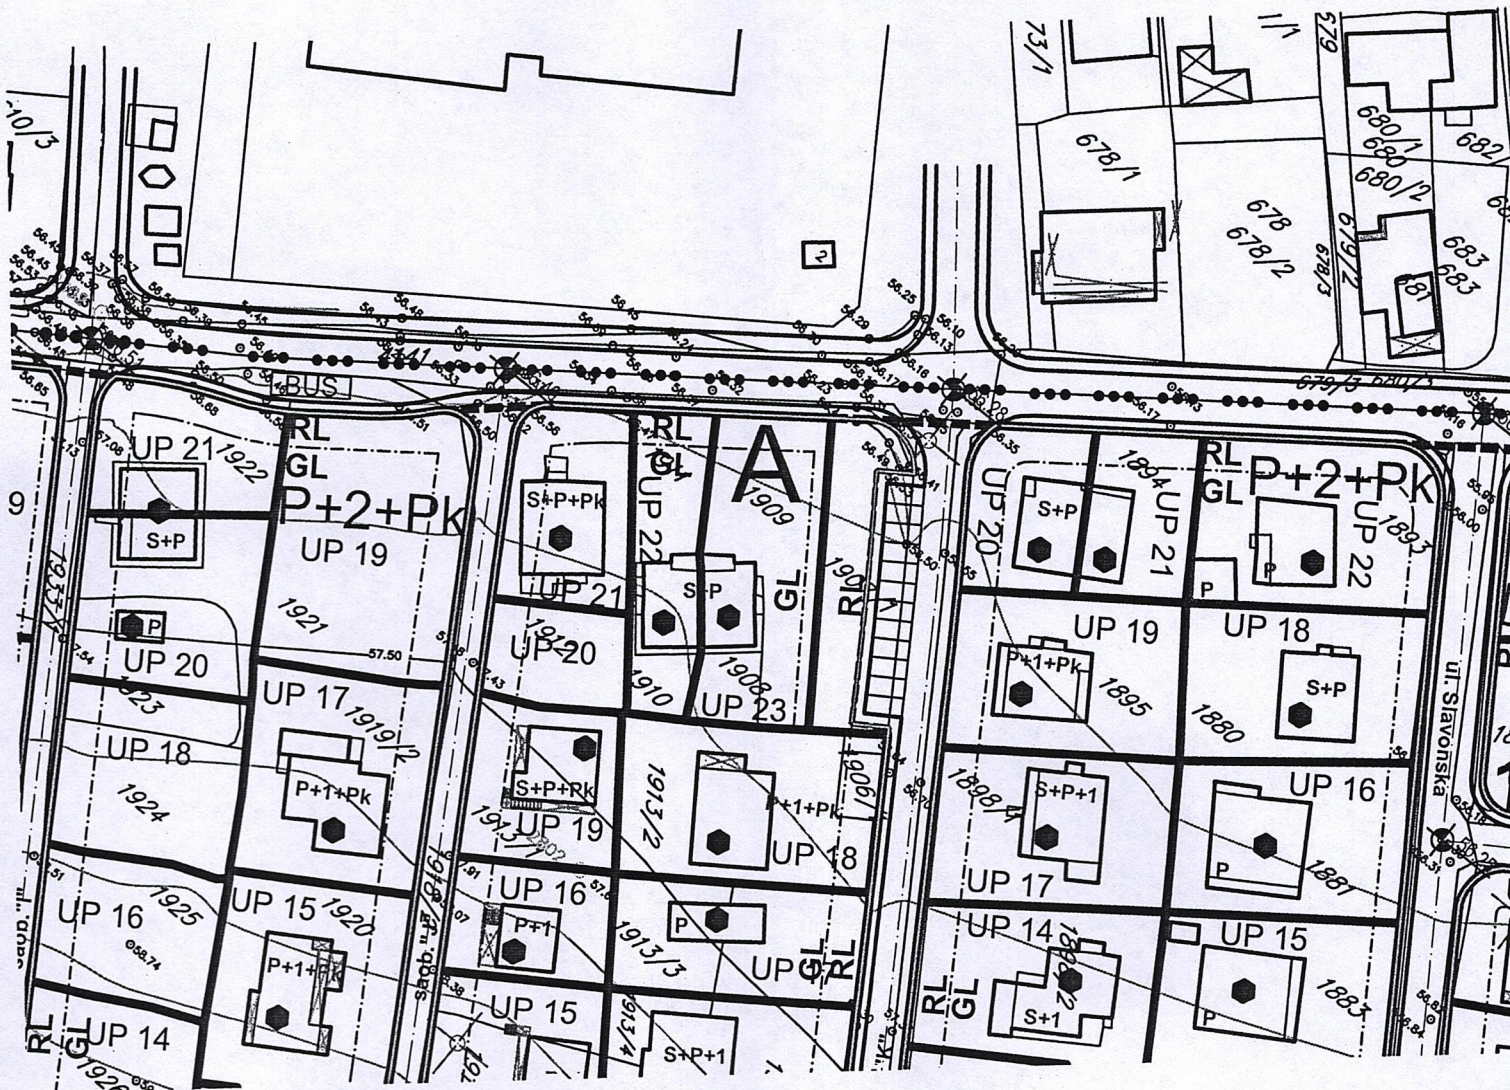


● MOGUĆA REKONSTRUKCIJA SA DOGRADNJOM

GRAFIČKI PRILOG – Plan sa smjernicama za sprovođenje planskog dokumenta



Izvod iz DUP-a „Zagorič 2“ u Podgorici  
Za urbanističku parcelu 23, zona A

06

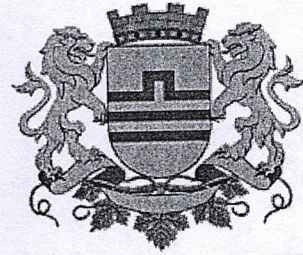

GRAFIČKI PRILOG –Plan saobraćajne infrastrukture

Izvod iz DUP-a „Zagorič 2 “ u Podgorici  
 Za urbanističku parcelu 23,zona A

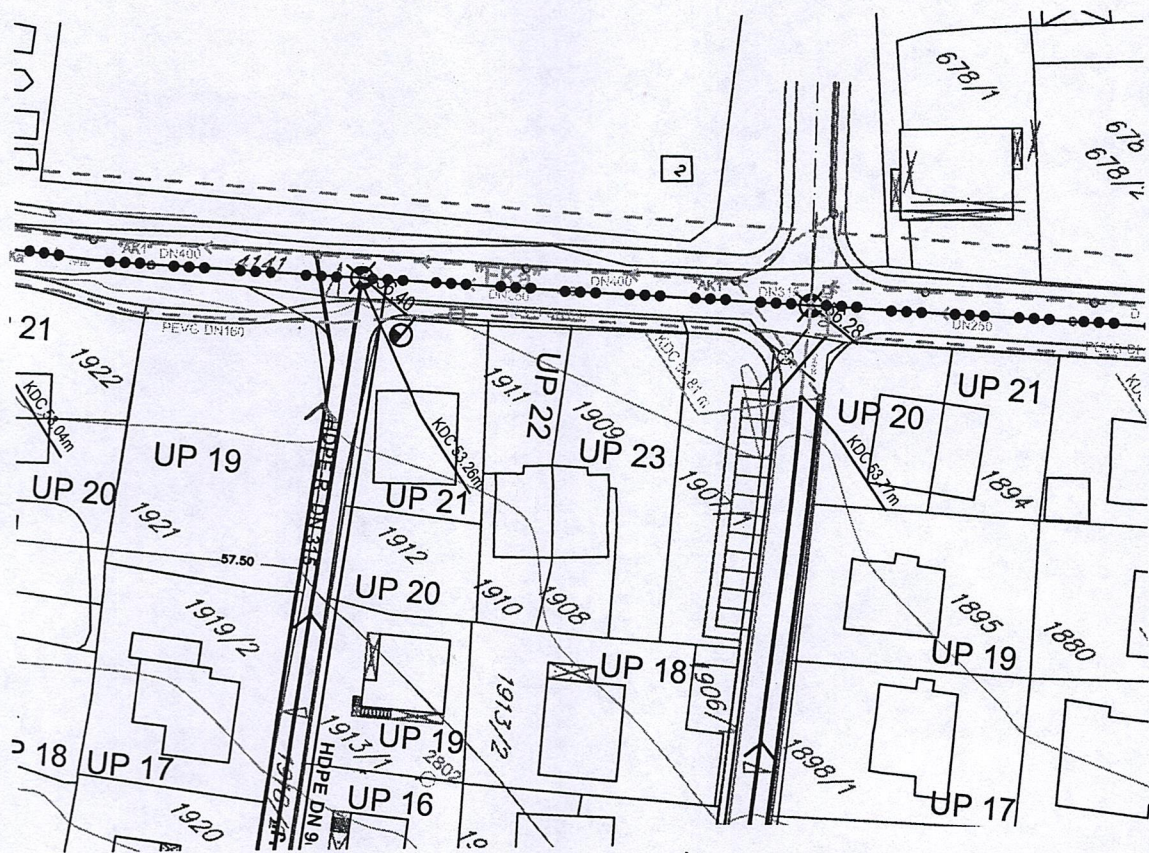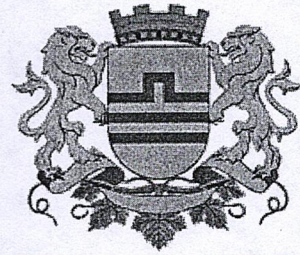


**STANJE I PLAN HIDROTEHNIČKE INFRASTRUKTURE**

- POSTOJEĆI VODOVOD
- PLANIRANI VODOVOD
- POSTOJEĆA FEKALNA KANALIZACIJA
- PLANIRANA FEKALNA KANALIZACIJA
- POSTOJEĆA ATMOSFERSKA KANALIZACIJA
- PLANIRANA ATMOSFERSKA KANALIZACIJA
- ▬ ODVODNJAVANJE PREKO UPOJNOG BUNARA ILI PREPUMPAVANJEM
- PH PLANIRANI PROTIVPOŽARNI HIDRANT DN 80
- PH PLANIRANI PROTIVPOŽARNI HIDRANT DN 100


GRAFIČKI PRILOG –Plan hidrotehničke infrastrukture

Izvod iz DUP-a „Zagorič 2“ u Podgorici  
 Za urbanističku parcelu 23,zona A

08

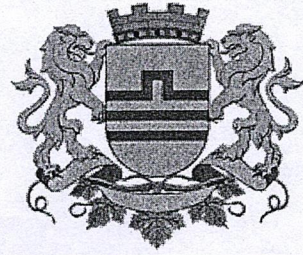



postojeća MBTS 10/0,4kV  
1x630kVA - "Škola Zagorič"

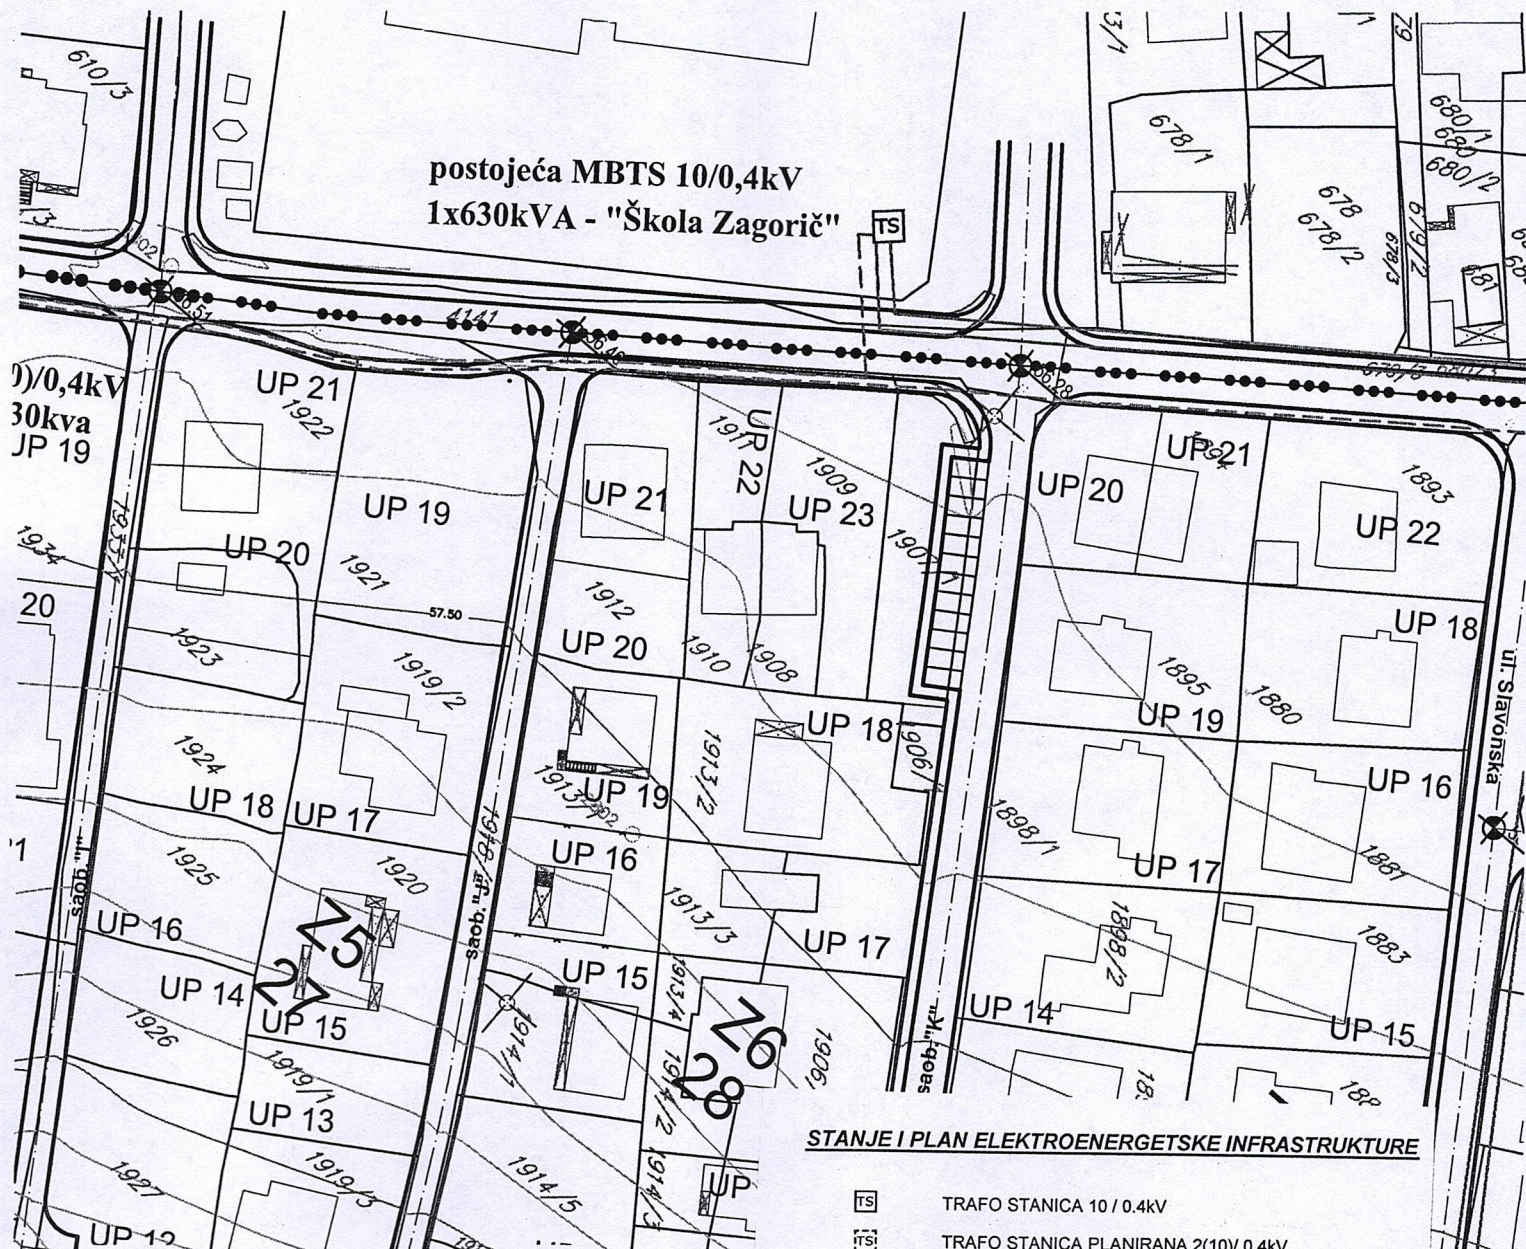

GRAFIČKI PRILOG –Plan elektroenergetske infrastrukture

Izvod iz DUP-a „Zagorič 2“ u Podgorici  
Za urbanističku parcelu 23, zona A

09

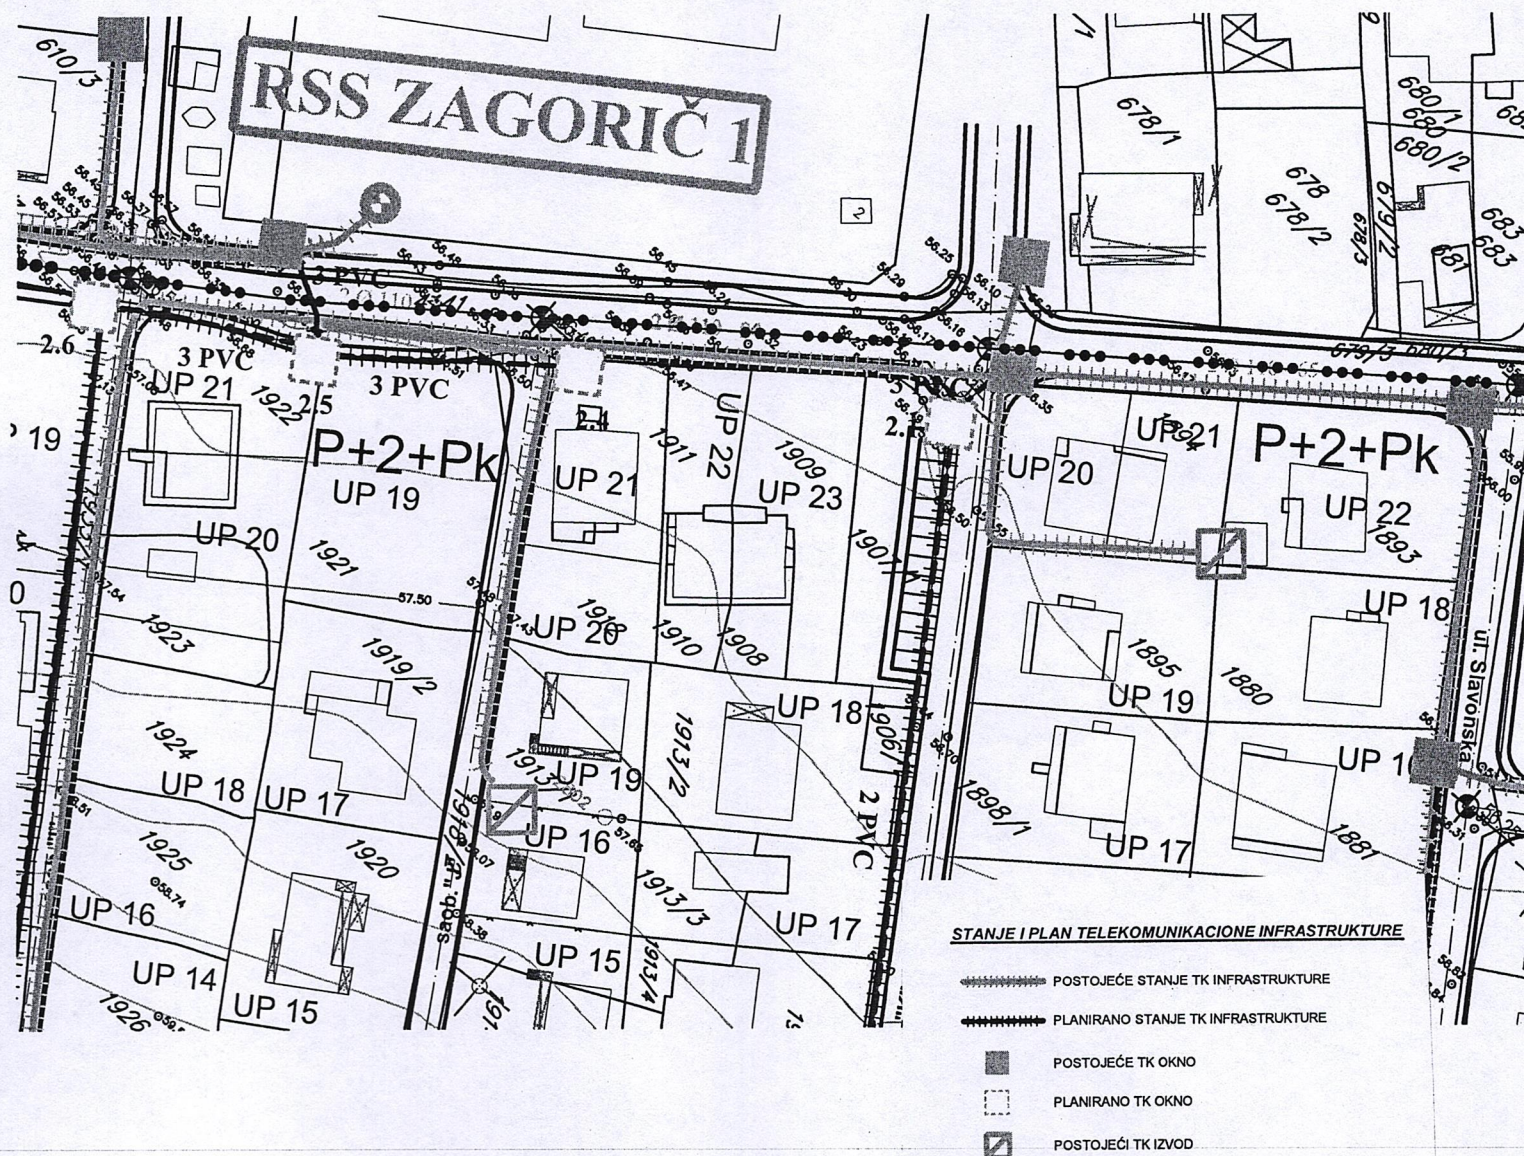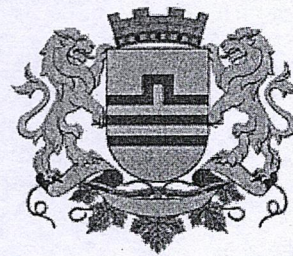

GRAFIČKI PRILOG –Plan telekomunikacione infrastrukture

Izvod iz DUP-a „Zagorič 2“ u Podgorici  
Za urbanističku parcelu 23, zona A

10



UPRAVA ZA KATASTAR  
I DRŽAVNU IMOVINU

CRNA GORA

PODRUČNA JEDINICA  
PODGORICA

Broj: 101-919-37443/2022

Datum: 29.08.2022.

KO: PODGORICA II

Na osnovu člana 173 Zakona o državnom premjeru i katastru nepokretnosti ("Sl. list RCG" br. 29/07, "Sl. list CG" br. 73/10, 032/11, 040/11, 043/15, 037/17 i 17/18), postupajući po zahtjevu SEKRET.ZA PLAN.PROS.I ODR.RAZVOJ 101-917/22-3156, , za potrebe izdaje se

LIST NEPOKRETNOSTI 802 - PREPIS

Podaci o parcelama									
Broj	Podbroj	Broj zgrade	Plan Skica	Datum upisa	Potes ili ulica i kućni broj	Način korišćenja Osnov sticanja	Bon. klasa	Površina m <sup>2</sup>	Prihod
1908			18 29		POD GORICOM	Dvorište NASLJEDE		100	0.00
1908		1	18 29		POD GORICOM	Porodična stambena zgrada NASLJEDE		84	0.00
1909			18 29		POD GORICOM	Njiva 2. klase NASLJEDE		445	5.87
								629	5.87

Podaci o vlasniku ili nosiocu			
Matični broj - ID broj	Naziv nosioca prava - adresa i mjesto	Prava	Obim prava
[REDACTED]	IVANOVIĆ BRANKA UD.DUŠANA [REDACTED]	Svojina	1/1

Podaci o objektima i posebnim djelovima						
Broj	Podbroj	Broj zgrade	Način korišćenja Osnov sticanja Sobnost	PD Godina izgradnje	Spratnost/ Sprat Površina	Prava Vlasnik ili nosilac prava Adresa, Mjesto
1908		1	Porodična stambena zgrada NASLJEDE	972	1P 84	/
1908		1	Stambeni prostor NASLJEDE Jedna soba	1	1P 15	Svojina IVANOVIĆ BRANKA UD.DU ŠANA IVA ANDRIĆA 35 Podgorica
1908		1	Stambeni prostor NASLJEDE Dvosoban stan	2	P 80	Svojina IVANOVIĆ BRANKA UD.DU ŠANA IVA ANDRIĆA 35 Podgorica

Podaci o teretima i ograničenjima							
Broj	Podbroj	Broj zgrade	PD	Redni broj	Način korišćenja	Datum upisa Vrijeme upisa	Opis prava
1909				1	Njiva 2. klasc		Zabrana prometa NEMA DOKAZA-UZURPACIJA U OBIMU OD 183m2 OD KAT.PARC.1907 P.L.637

CRNA GORA

UPRAVA ZA KATASTAR I DRŽAVNU IMOVINU

PODRUČNA JEDINICA: PODGORICA

Broj: 101-917/22-3156

Datum: 30.08.2022.



Katastarska opština: PODGORICA II


Broj lista nepokretnosti: 779.802

Broj plana: 19

Parcele: 1908, 1909, 1910, 1911


# KOPIJA PLANA

Razmjera 1: 1000

 

4  
702  
000  
6  
605  
200

4  
702  
000  
6  
605  
300

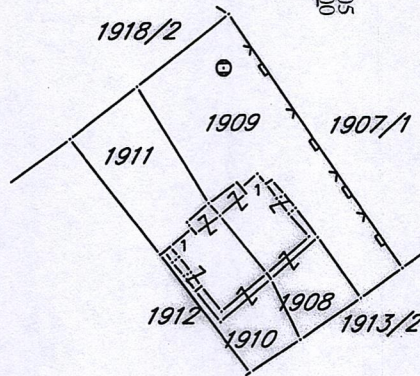

4  
701  
900  
6  
605  
200

4  
701  
900  
6  
605  
300



IZVOD IZ DIGITALNOG PLANA

Obradio:

*[Handwritten signature]*