


# URBANISTIČKO - TEHNIČKI USLOVI

GLAVNI GRAD PODGORICA

SEKRETARIJAT ZA PLANIRANJE PROSTORA  
I ODRŽIVI RAZVOJ

Broj: D 08-332/22-939

Podgorica, 27.09.2022.godine

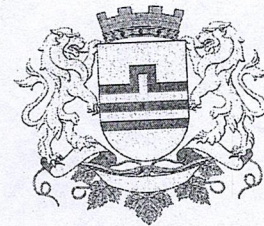

## SEKRETARIJAT ZA PLANIRANJE PROSTORA I ODRŽIVI RAZVOJ GLAVNI GRAD PODGORICA

na osnovu člana 74. Zakona o planiranju prostora i izgradnji objekata ("Sl.list CG" br.64/17, 44/18, 63/18,011/19), Uredbe o povjeravanju dijela poslova Ministarstva održivog razvoja i turizma jedinicama lokalne samouprave ("Sl. list CG", br. 87/18, 28/19, 75/19, 116/20 i 76/21, 141/21), DUP-a "Naselje 1. Maj", evidentiran u Registru planske dokumentacije Ministarstva ekologije, prostornog planiranja i urbanizma i podnijetog zahtjeva Agencije za izgradnju i razvoj Podgorice, d.o.o.Podgorica, izdaje:

### URBANISTIČKO-TEHNIČKE USLOVE za izradu tehničke dokumentacije

za izgradnju saobraćajnice u zahvatu DUP-a "Naselje 1.Maj" u Podgorici

PODNOŠILAC ZAHTJEVA:

Agencija za izgradnju i razvoj  
Podgorice, d.o.o. Podgorica

#### 1 POSTOJEĆE STANJE

Uvidom u priloženu dokumentaciju i planske smjernice može se konstatovati da saobraćajnica nije izgrađena.

#### 2 PLANIRANO STANJE

##### 2.1. Namjena parcele odnosno lokacije

Saobraćajnica u zahvatu DUP-a "Naselje 1.Maj" u Podgorici koja je predmet UTU -a markirana je na graf. prilogu "Saobraćaj". Ista pripada mreži sekundarnih ulica.


Situaciono rešenje – geometriju saobraćajnice raditi na osnovu grafičkog priloga gdje su dati svi elementi za obilježavanje: radijusi krivina, radijusi na raskrscima, poprečni profil i koordinate ukrasnih tačaka i tjemena.

Osovina saobraćajnice definisana je koordinatama, a iste su očitane sa digitalne geodetske podloge (R=1:1000). Tačnost odgovara tačnosti čitanja sa geodetske podloge. Koordinate tačaka prikazane su na grafičkom prilogu. Kao i kote na ukrštajima pojedinih saobraćajnica da bi se vidjela približna nivelacija, a prilikom izrade glavnih projekata saobraćajnica moguće je visinske kote i promijeniti (ukoliko ima neslaganja kod nivelacije to je zbog loše podloge).

	<p>Zastori novih pješačkih staza uz saobraćajnice i van njih su od betona ili prefabrikovanih betonskih BEHATON elemenata.</p> <p>Zastor svih ulica je od asfalt betona, a parking mjesta od raster elemenata beton - trava.</p> <p>Prilikom izrade glavnih projekata saobraćajnica sastavni dio je i projekat saobraćajne signalizacije.</p>
2.2.	<p><b>Pravila parcelacije, građevinska i regulaciona linija, odnos prema susjednim parcelama</b></p> <p>Prilikom izrade tehničke dokumentacije poštovati važeći Pravilnik o načinu izrade i sadržini tehničke dokumentacije za građenje objekata, kojim je propisano da tehnička dokumentacija sadrži grafički prikaz trase objekta na ažurnim kat. podlogama, kao i tehničke propise, normative istandarde za projektovanje ove vrste objekata.</p>
3	<p><b>PREPORUKE ZA SMANJENJE UTICAJA I ZAŠTITU OD ZEMLJOTRESA, KAO I DRUGE USLOVE ZA ZAŠTITU OD ELEMENTARNIH NEPOGODA I TEHNIČKO-TEHNOLOŠKIH I DRUGIH NESREĆA</b></p> <p><b>Mjere zaštite od elementarnih i drugih nepogoda</b></p> <p>Mjere zaštite od elementarnih nepogoda podrazumijevaju preventivne mjere kojima se sprečava ili ublažava dejstvo elementarnih nepogoda:</p> <ul style="list-style-type: none"> <li>• Prirodne nepogode (zemljotres, požari, klizanje tla, vjetrovi);</li> <li>• Nepogode izazvane djelovanjem čovjeka (havarije industrijskih postrojenja, požari velikih razmjera, eksplozije i dr.);</li> <li>• drugi oblik opšte opasnosti (tehničko-tehnološke i medicinske katastrofe, kontaminacija, pucanje brana i dr.).</li> </ul> <p>Štete izazvane elementarnim nepogodama u Crnoj Gori su velike. Naročito su izražene štete od zemljotresa, požara, poplava, klizišta i jakih vjetrova. Pošto su štete od elementarnih nepogoda po karakteru slične ratnim katastrofama, ciljevi i mjere zaštite su djelimično identične. Za prostor zahvata ove lokacije najveću opasnost predstavljaju tehničko tehnološke katastrofe i kontaminacija. U cilju zaštite od elementarnih nepogoda postupiti u skladu sa Zakonom o zaštiti i spašavanju (Sl. list CG broj 13/2007) i Pravilnikom o mjerama zaštite od elementarnih nepogoda (Sl. list RCG broj 8/1993).</p> <p><b>Uslovi i mjere zaštite od zemljotresa</b></p> <p>U cilju zaštite od zemljotresa, postupiti u skladu sa odredbama Pravilnika o tehničkim normativima za izgradnju objekata u seizmičkim područjima (Službeni list SFRJ br.52/90). Sve proračune seizmičke stabilnosti zasnivati na posebno izrađenim podacima mikrosezmičke reonizacije, a objekte od zajedničkog značaja računati za 1 stepen više od seizmičkog kompleksa. Objekte koji ne spadaju u visokogradnju realizovati u skladu sa Pravilnikom o tehničkim propisima za građenje u seizmičkim područjima (Sl.list SFRJ br.39/64).</p> <p>Sve građevinske aktivnosti izvoditi u skladu sa geološkim sastavom i karakteristikama terena. U skladu sa lokalnim uslovima, neophodno je predvidjeti i širu drenažnu mrežu sa regulisanim recipijentima, kako bi teren bio izgrađen u potpuno regulisanim uslovima. Kod temeljenja objekata treba ispuniti sledeće uslove:</p> <ul style="list-style-type: none"> <li>• temeljenje treba izvesti na jedinstvenoj koti bez kaskada, u jedinstvenom gabaritu temelja</li> <li>• projektovati temelje koji obezbjeđuju ujednačena slijeganja temeljnog tla -</li> </ul>

	<p>temeljne ploče ili trake međusobno povezane,</p> <ul style="list-style-type: none"> <li>• dubinu fundiranja usaglasiti sa susjednim objektima, a ukoliko su objekti koji se zadržavaju pliće fundirani, potrebno je podbetonirati temelje postojećih objekata i to do nivoa fundiranja novog objekta</li> <li>• vodovodnu i kanalizacionu mrežu izvesti što je moguće bliže ivičnim zonama objekata. Veze unutrašnje mreže vodovoda, kanalizacije (i eventualnog toplovoda) sa spoljnom mrežom izvesti tako da trpe slijeganja tla, a pri uređivanju terena prihvatiti sve površinske i eventualne podzemne vode i regulisano ih sprovesti do odgovarajućih kolektora.</li> <li>• iskope i zasjeka novih objekata štiti projektovanim podgradama, kojima se jednovremeno obuhvata zaštita susjednih temelja, slobodnih strana iskopa, kao i trasa saobraćajnice ili vodovodne infrastrukture.</li> <li>• u mikrolokacijskom smislu zone kontakata genetskih kompleksa različitih po sastavu, porijeklu, fizičko - mehaničkim osobinama treba obazrivo koristiti, lociranje objekata treba izbjegavati na evidentiranim nestabilnim terenima ili na njima obezbjediti sveobuhvatnu zaštitu i sanaciju, sanacione objekte, kao što je napred rečeno, uklopiti što je moguće bolje kao konstruktivne elemente objekata, istu pažnju obratiti na terene koji su na granici dvije litološke sredine, tamo gdje jedna litološka sredina isklinjava preko druge, kao i na slojevima neujednačenog horizontiranja.</li> <li>• strme terene odsjeka izbjegavati za gradnju, ili na njima planirati objekte manjeg gabarita, tereni sa višim nivoom podzemnih voda moraju biti nivelisani, najbolje šljunčanim nasipima koji moraju biti uređeni kao sanacioni nasipi, odgovarajućih propisanih granulata i zbijeni do projektovanih modula stišljivosti.</li> </ul>
<b>4</b>	<b>USLOVI I MJERE ZAŠTITE ŽIVOTNE SREDINE</b>
	Tehničkom dokumentacijom poštovati odredbe koje se odnose na zaštitu životne sredine u skladu sa odredbama Zakona o procjeni uticaja na životnu sredinu („Službeni list CG“, br.40/10, 73/10, 40/11, 27/13, 52/16) i Zakonom za zaštitu prirode („Službeni list CG“, br.54/16).
<b>5</b>	<b>USLOVI ZA PEJZAŽNO OBLIKOVANJE</b>
	Projektom obuhvatiti i fazu hortikulture shodno grafičkom prilogu ovih uslova. Zbog ekstremnih insolacionih uslova, ulično zelenilo rasporediti tako da su u senci pješačke staze kao i parkirališta u periodu dana kada je sunce najjače.
<b>6</b>	<b>USLOVI I MJERE ZAŠTITE NEPOKRETNIH KULTURNIH DOBARA I NJIHOVE ZAŠTIĆENE OKOLINE</b>
	Ukoliko se pri izradi projektne dokumentacije i izvođenju radova naiđe na tragove ostataka iz prošlosti, investitor je obavezan da o tome obavijesti nadležni organ koji će preduzeti Zakonom propisane mjere u cilju zaštite kulturnog dobra.
<b>7</b>	<b>USLOVI ZA LICA SMANJENE POKRETLJIVOSTI I LICA SA INVALIDITETOM</b>
	Potrebno je prilikom projektovanja i izvođenja radova obezbjediti nesmetan pristup svakom objektu tako da ga mogu koristiti lica smanjene pokretljivosti i lica sa invaliditetom, u skladu sa važećim "Pravilnikom o bližim uslovima i načinu prilagođavanja objekata za pristup i kretanje lica smanjene pokretljivosti i lica sa invaliditetom" (Sl. List CG br. 048/13 i 044/15).
<b>8</b>	<b>USLOVI ZA POSTAVLJANJE I GRADNJU POMOĆNIH OBJEKATA</b>
	/
<b>9</b>	<b>USLOVI ZA OBJEKTE KOJI MOGU UTICATI NA BEZBJEDNOST VAZDUŠNOG SAOBRAĆAJA</b>
	/

10.	<b>USLOVI ZA OBJEKTE KOJI MOGU UTICATI NA PROMJENE U VODNOM REŽIMU</b>
	/
11.	<b>MOGUĆNOST FAZNOG GRAĐENJA OBJEKTA</b>
	Moguća je faznost gradnje, kojom se određuje tehničko-tehnološka i funkcionalna cjelina građenja objekta
12.	<b>USLOVI ZA PRIKLJUČENJE NA INFRASTRUKTURU</b>
12.1.	<b>Uslovi priključenja na elektroenergetsku infrastrukturu</b>
	Prilikom izrade tehničke dokumentacije potrebno je poštovati sljedeće preporuke EPCG: <ul style="list-style-type: none"> <li>- Tehnička preporuka za priključke potrošača na niskonaponsku mrežu TP-2 (II dopunjeno izdanje)</li> <li>- Tehnička preporuka – Tipizacija mjernih mjesta</li> <li>- Uputstvo i tehnički uslovi za izbor i ugradnju ograničavanja strujnoj opterećenja</li> <li>- Tehnička preporuka TP-1b – Distributivna transformatorska stanica DTS-EPCG 10/0.4kV</li> </ul> <p>Javnu rasvjetu projektovati u skladu sa Preporukama za projektovanje, izvođenje i održavanje javne rasvjete na području Glavnog grada – Podgorica.</p>
12.2.	<b>Uslovi priključenja na vodovodnu i kanalizacionu infrastrukturu</b>
	Instalacije vodovoda i kanalizacije projektovati u svemu prema važećim propisima i normama za tu vrstu objekata, a priključiti ih na gradsku infrastrukturu prema uslovima nadležnog organa koji su sastavni dio ovih UTU –a .
12.3.	<b>Uslovi priključenja na saobraćajnu infrastrukturu</b>
	Kontaktne zone predmetne lokacije detaljno je planski razradjena važećim DUP-om koji je definisao regulacione elemente obodnih javnih saobraćajnica i način priključenja na saobraćajnu infrastrukturu.
12.4.	<b>Ostali infrastrukturni uslovi</b>
	<ul style="list-style-type: none"> <li>- sajt na kome se nalaze relevantni propisi u skladu sa kojim se obavlja izrada tehničke dokumentacije <a href="http://www.ekip.me/regulativa/">http:// www.ekip.me/regulativa/</a>;</li> <li>- sajt na kome Agencija objavljuje podatke o postojećem stanju elektronske komunikacione infrastrukture <a href="http://ekinfrastuktura.ekip.me/ekip.me">http://ekinfrastuktura.ekip.me/ekip.me</a> kao i</li> <li>- adresu web portala <a href="http://ekinfrastuktura.ekip.me/ekip/login.jsp">http://ekinfrastuktura.ekip.me/ekip/login.jsp</a> preko koga sve zainteresovane strane od Agencije za telekomunikacije i poštansku djelatnost mogu da zatraže otvaranje korisničkog naloga, kako bi pristupili georeferenciranoj bazi podataka elektronske komunikacione infrastrukture.</li> </ul>
13.	<b>POTREBA IZRADE GEODETSKIH, GEOLOŠKIH -GEOTEHNIČKIH, INŽENJERSKO-GEOLOŠKIH, HIDROGEOLOŠKIH, GEOMEHANIČKIH I SEIZMIČKIH) PODLOGA, KAO I VRŠENJA GEOTEHNIČKIH ISTRAŽNIH RADOVA I DRUGIH ISPITIVANJA</b>
	/
14.	<b>POTREBA IZRADE URBANISTIČKOG PROJEKTA</b>
	/

15.	Tekstualni i grafički dio DUP-a "Naselje 1.Maj" u kojim su detaljno propisani način izgradnje i uslovi za priključenje na infrastrukturnu mrežu na nivou planskog dokumenta, kao dostupni su u Registru važeće planske dokumentacije na sljedećoj adresi: <a href="http://www.planovidozvole.mrt.gov.me/LAMP/PlanningDocument?m=PG">http://www.planovidozvole.mrt.gov.me/LAMP/PlanningDocument?m=PG</a> , kojeg vodi Ministarstvo ekologije, prostornog planiranja i urbanizma.	
	DOSTAVLJENO: Podnosiocu zahtjeva, Direkciji za inspekcijski nadzor a/a	
	<b>OBRADIVAČ URBANISTIČKO-TEHNIČKIH USLOVA I OVLAŠĆENO SLUŽBENO LICE:</b>  <b>M.P.</b>	<b>RUKOVODILAC SEKTORA ZA IZGRADNJU I LEGALIZACIJU OBJEKATA:</b> <b>Radmila Maljević, dipl.ing. saob.</b> 
	<b>PRILOZI</b>	
	-Grafički prilozi iz planskog dokumenta - Tehnički uslova "Vodovod i kanalizacija", d.o.o. Podgorica	


Crna Gora  
Glavni Grad Podgorica  
**Sekretariat za planiranje prostora i  
održivi razvoj**



Broj: 08-332/22-939  
Podgorica, 07.06.2022.godine




GRAFIČKI PRILOG –Geodetska podloga  
Izvod iz DUP-a „Naselje-1 Maj “ u Podgorici


01

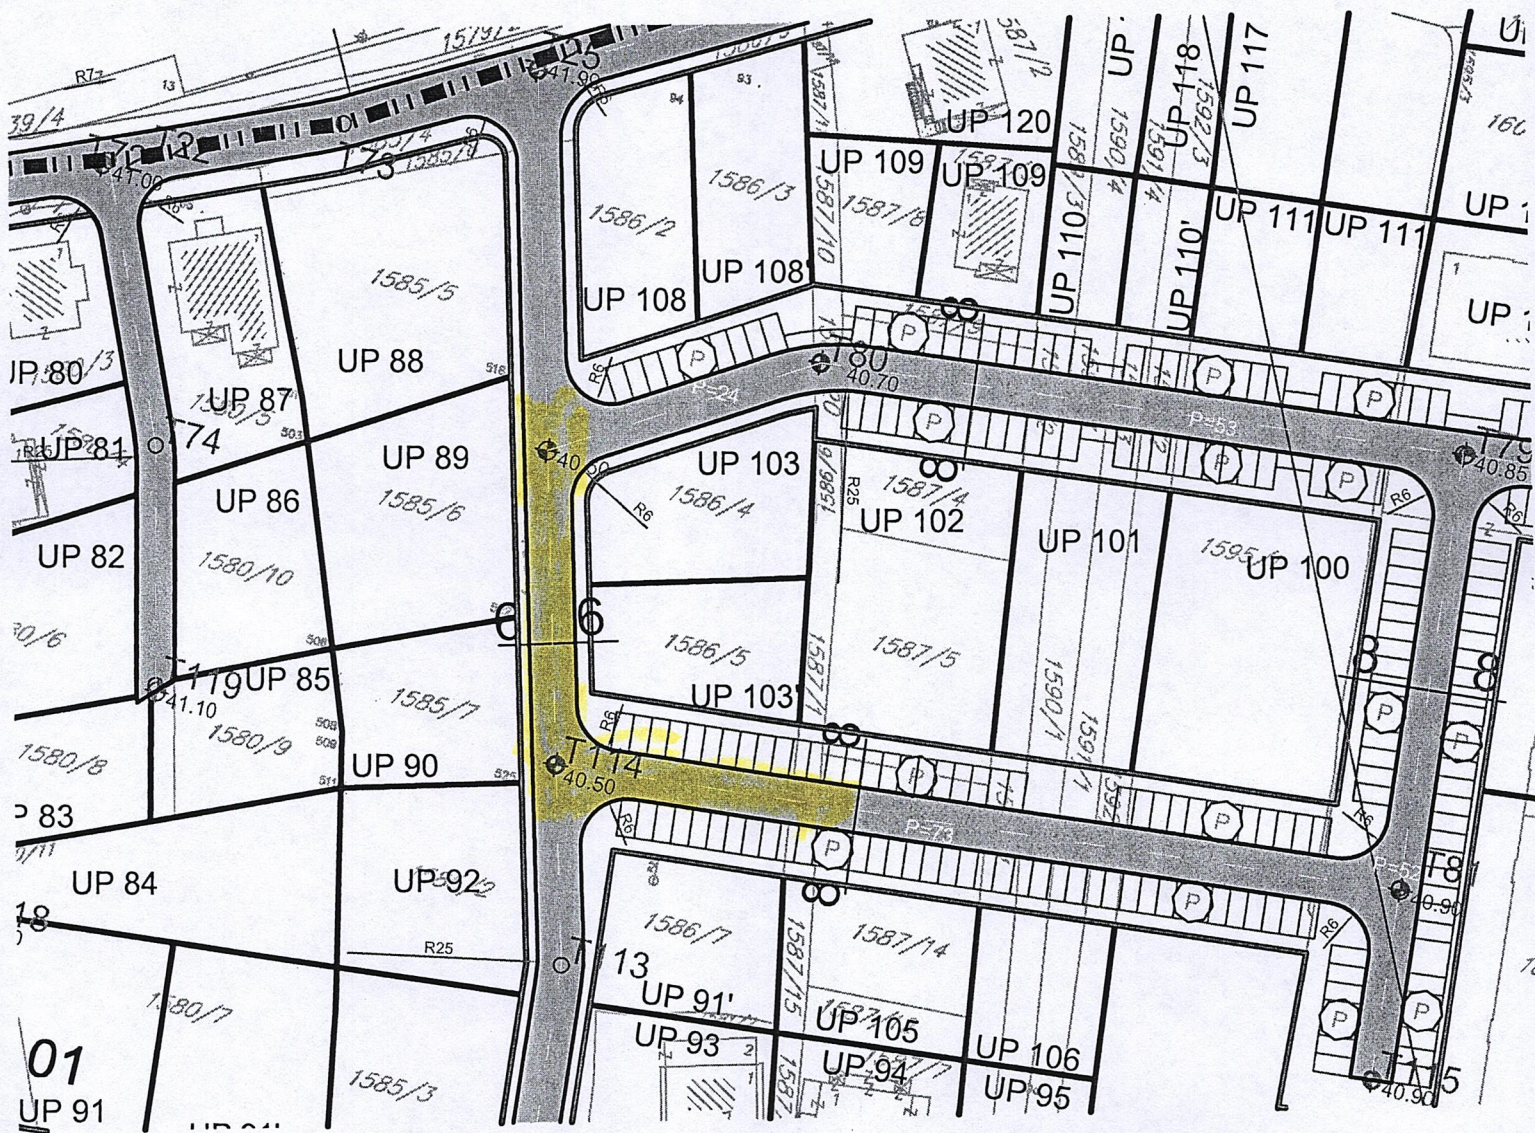

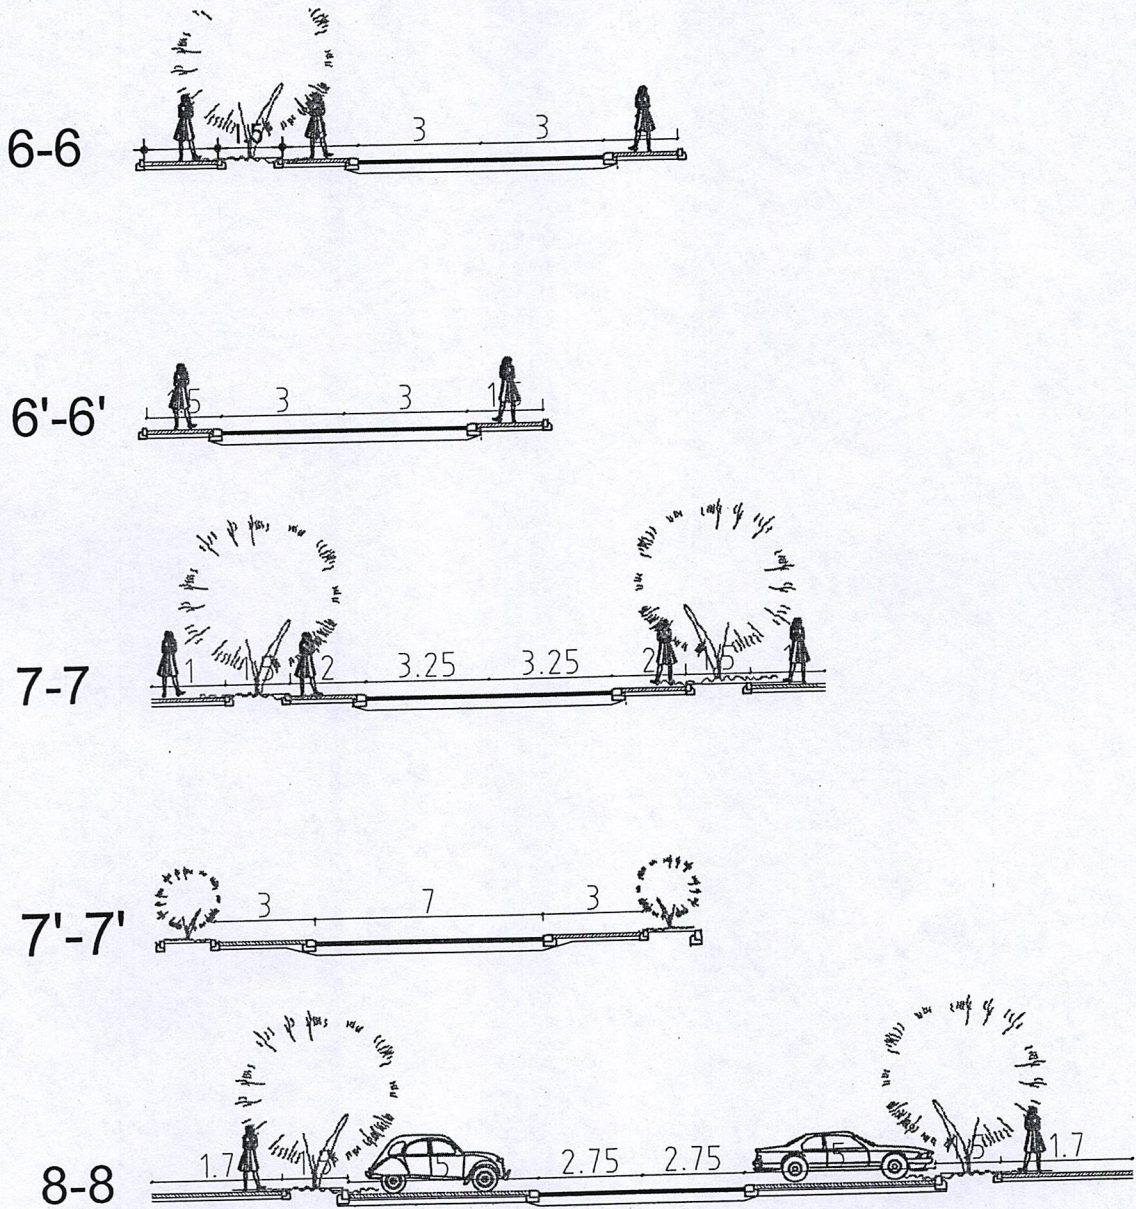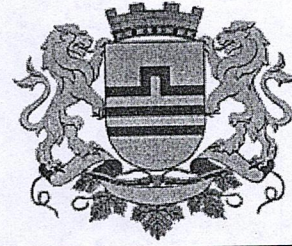



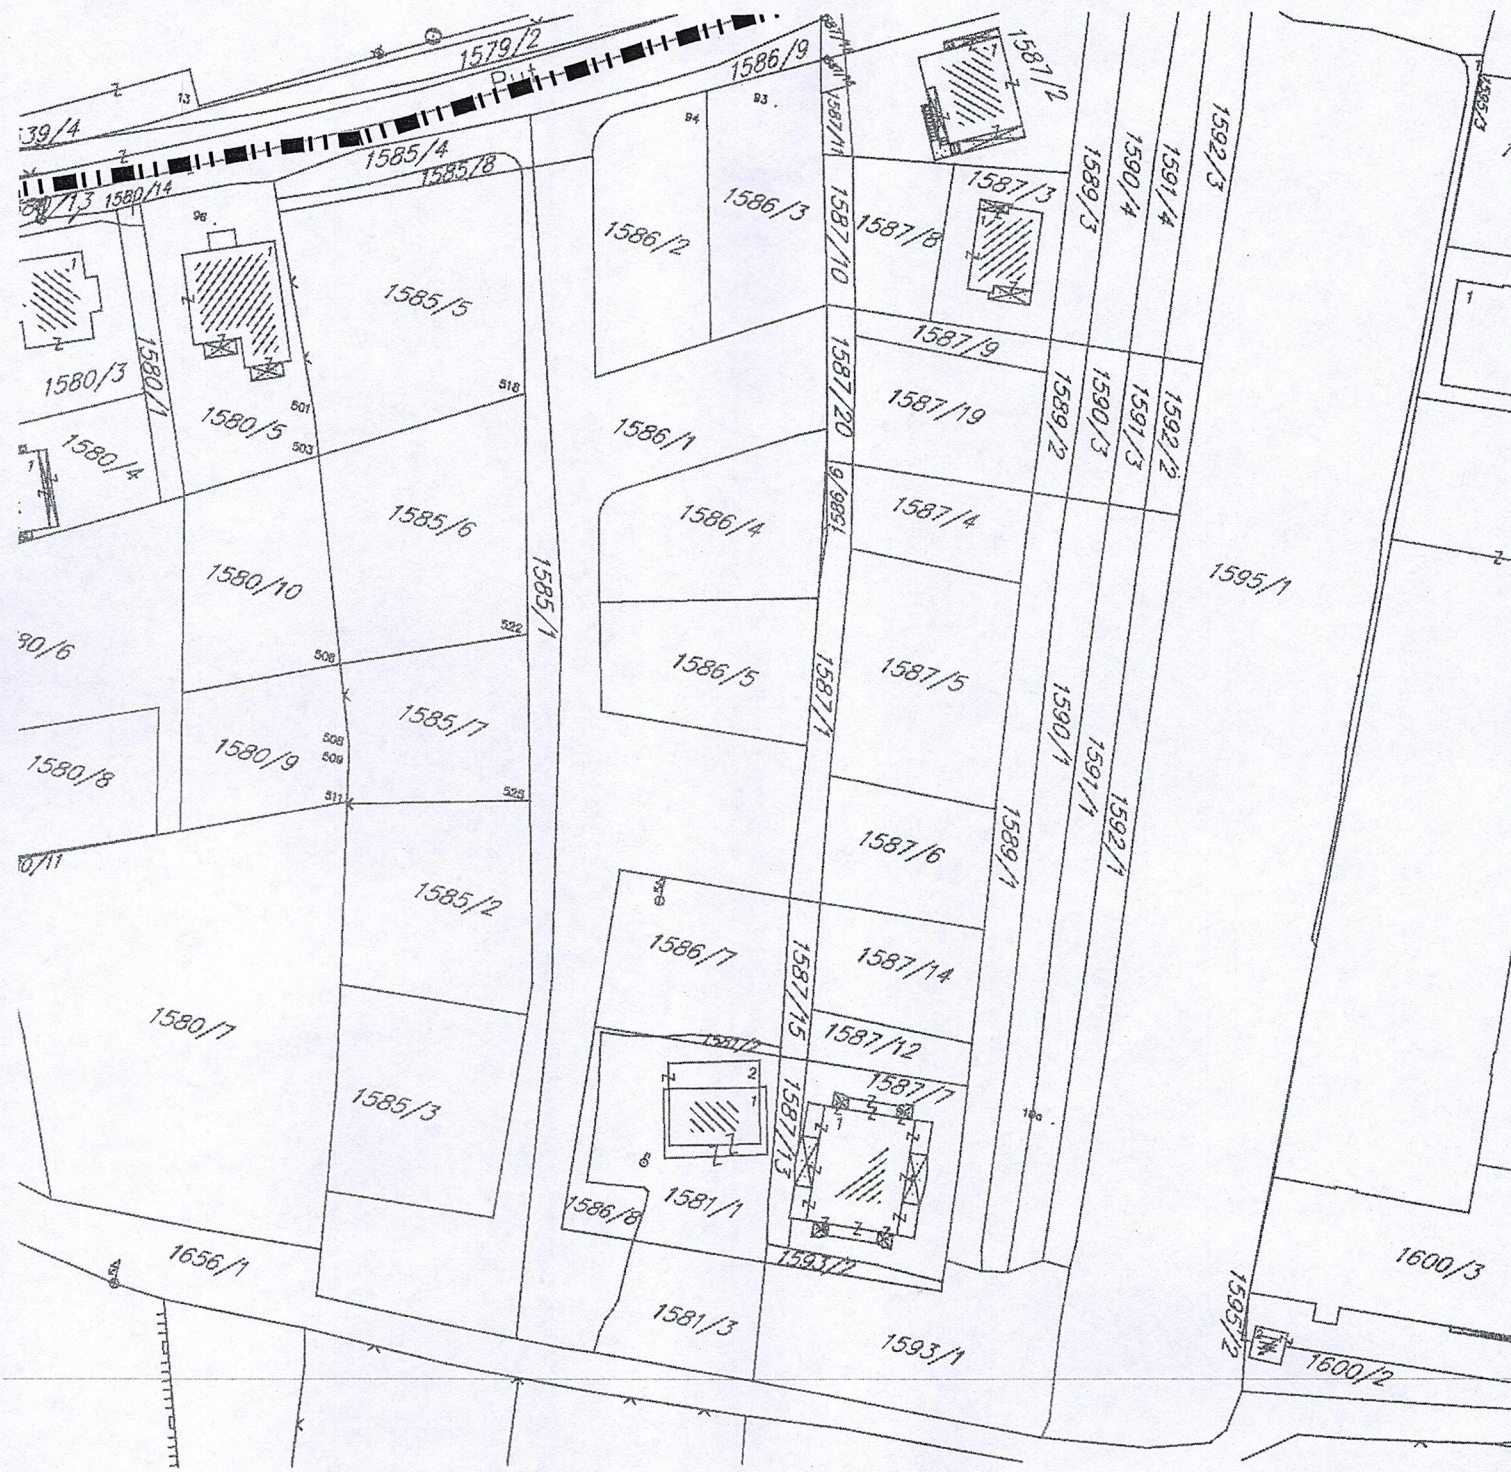

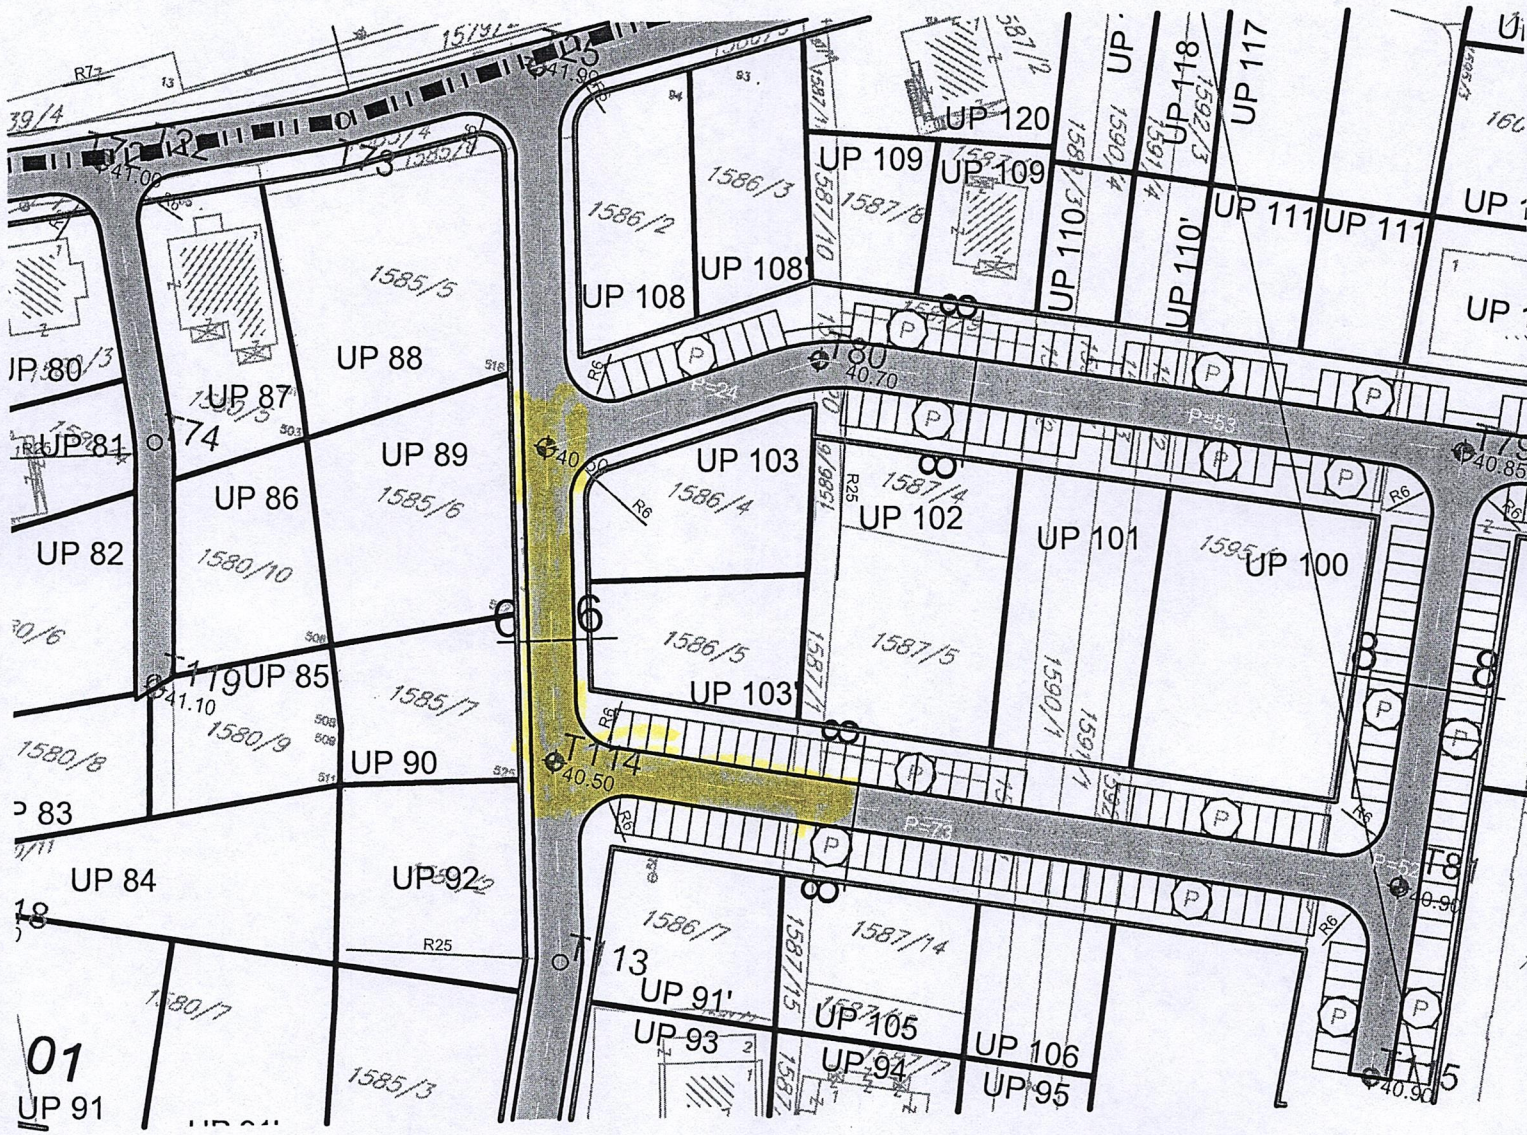

Crna Gora  
Glavni Grad Podgorica  
**Sekretariat za planiranje prostora i  
održivi razvoj**

Broj: 08-332/22-939  
Podgorica, 07.06.2022.godine




GRAFIČKI PRILOG –Geodetska podloga  
Izvod iz DUP-a „Naselje-1 Maj “ u Podgorici


01

Crna Gora  
Glavni Grad Podgorica  
Sekretarijat za planiranje prostora i  
održivi razvoj


Broj: 08-332/22-939  
Podgorica, 07.06.2022.godine

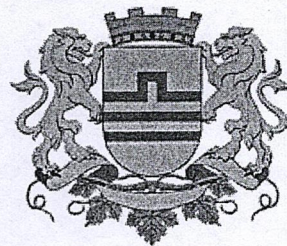


## ELEKTROENERGETSKA INFRASTRUKTURA

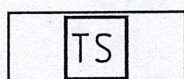


Postojeća transformatorska stanica

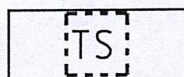


Planirana transformatorska stanica

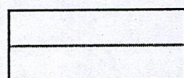

Postojeći elektrovod 35kV

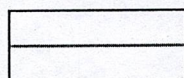

Postojeći elektrovod 10kV

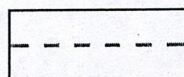



Planirani elektrovod 10kV


GRAFIČKI PRILOG –Plan elektroenergetske infrastrukture

Izvod iz DUP-a „Naselje-1 Maj“ u Podgorici

















03

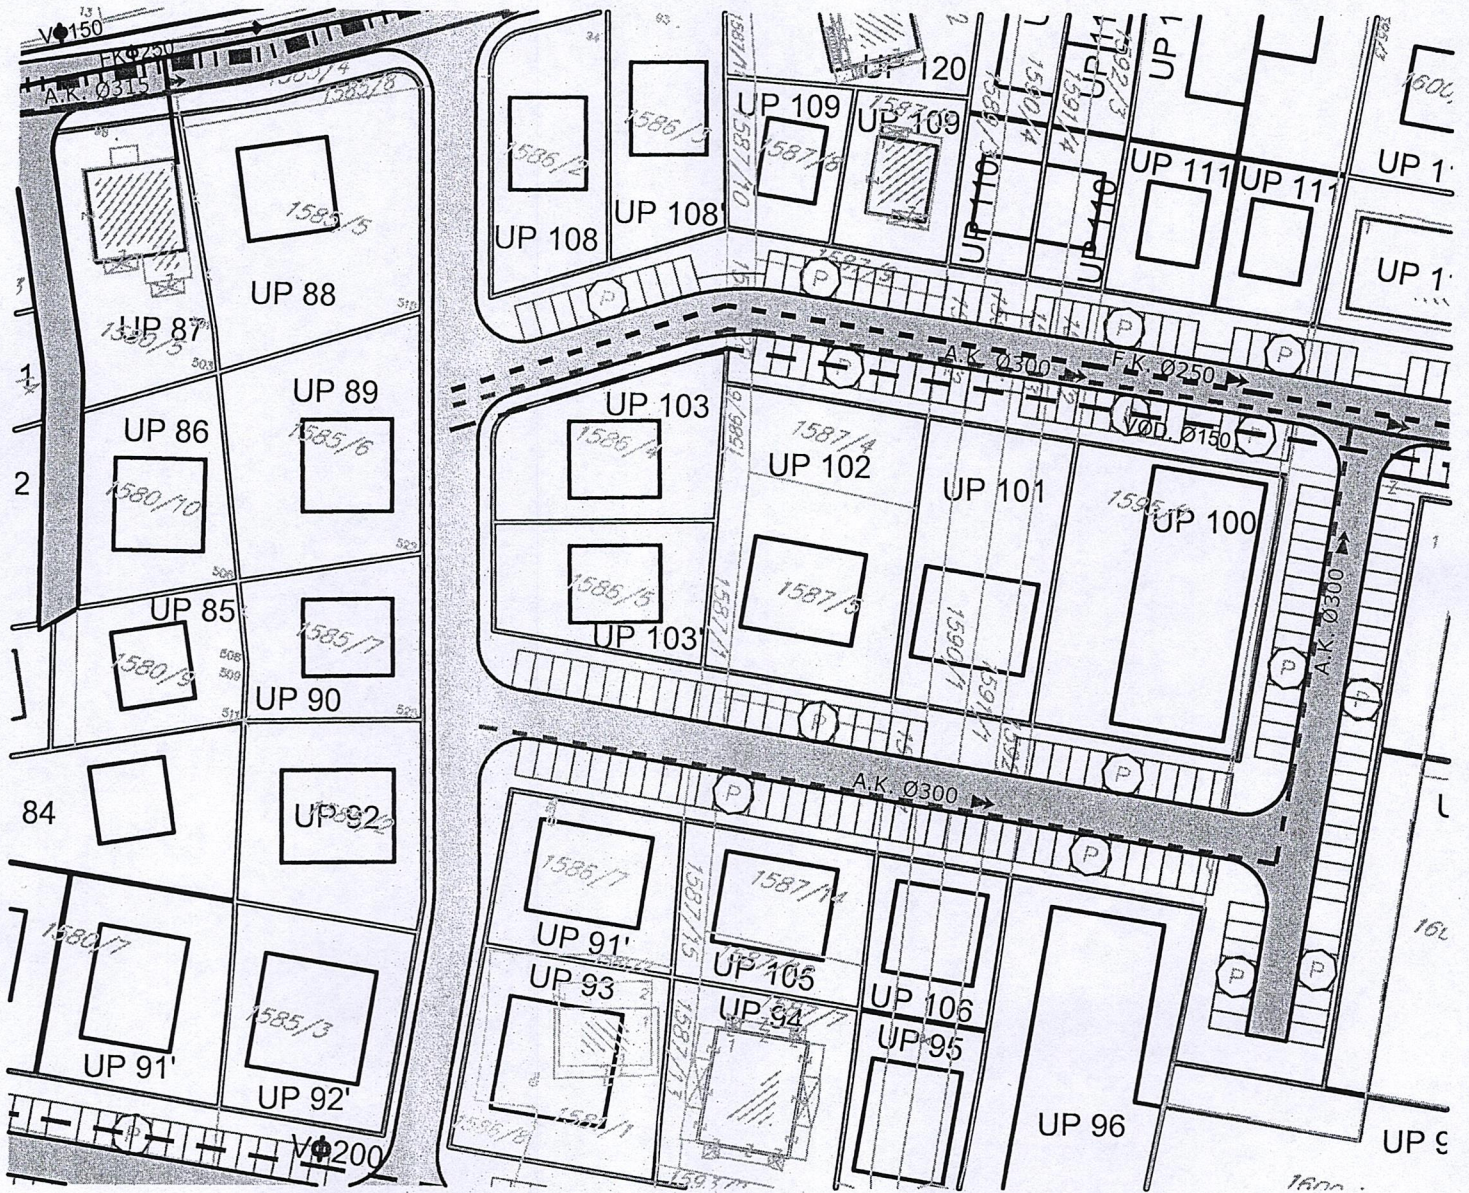

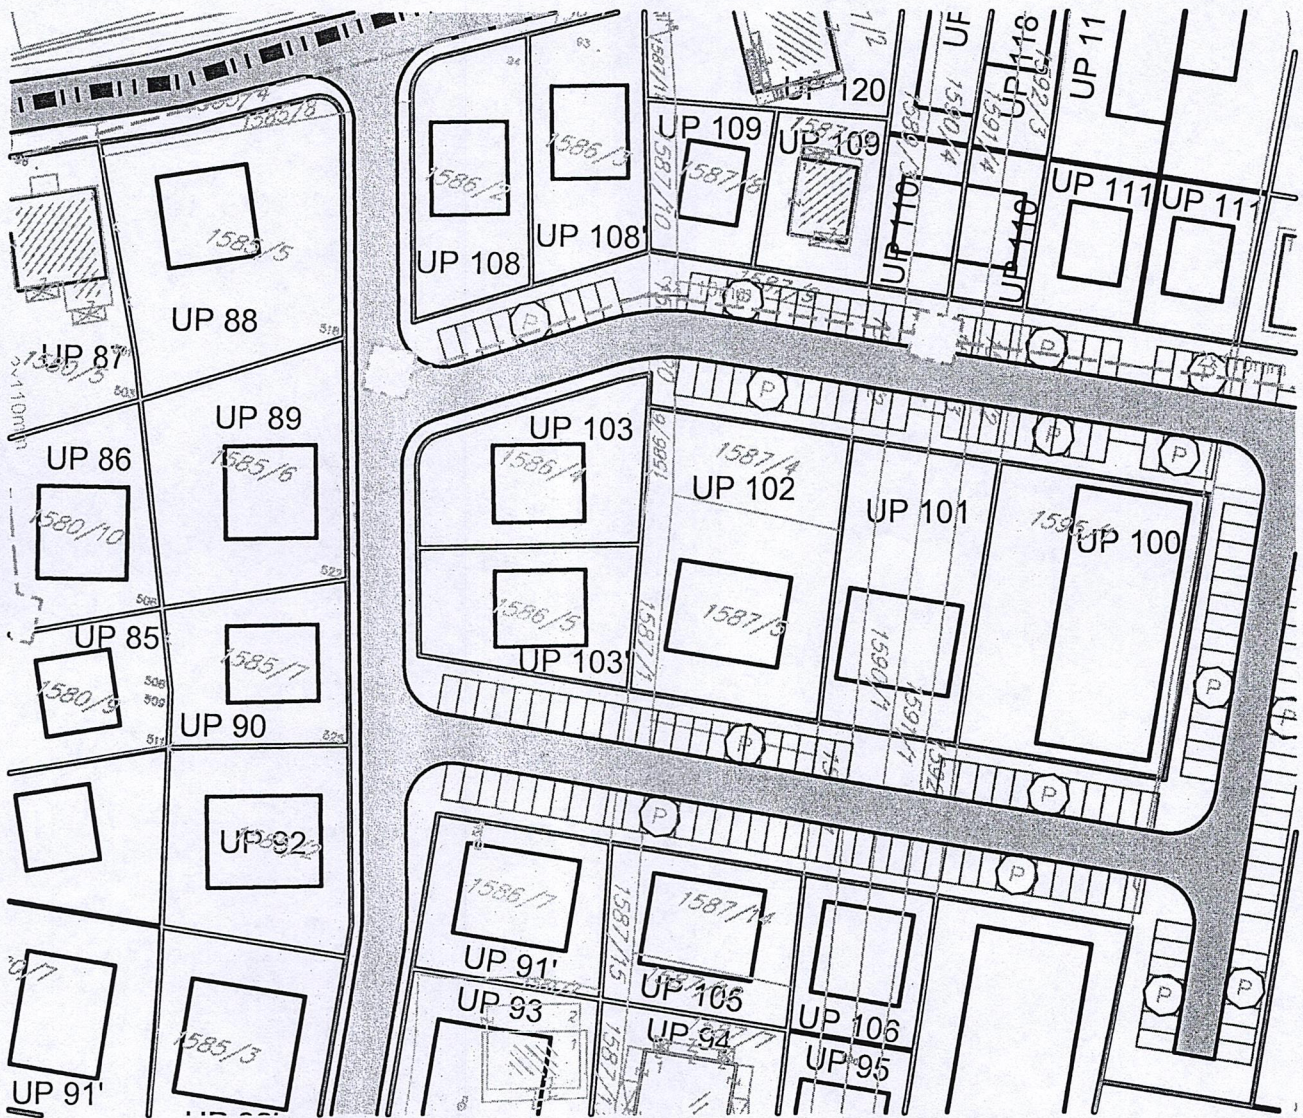

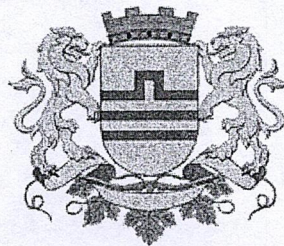


HIDROTEHNIČKA INFRASTRUKTURA:

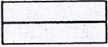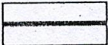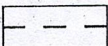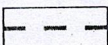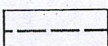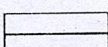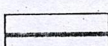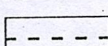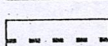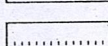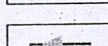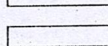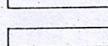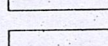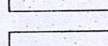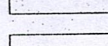	Postojeći vodovod
	Postojeći vodovod višeg reda
	Planirani vodovod
	Planirani vodovod višeg reda
	Ukidanje vodovoda
	Postojeća fekalna kanalizacija
	Postojeći kanalizacioni vod višeg reda
	Planirana fekalna kanalizacija
	Planirani kanalizacioni vod višeg reda
	Ukidanje kanalizacionog voda
	Smjer odvođenja fekalne kanalizacije
	Postojeća atmosferska kanalizacija
	Postojeća atmosferska kanalizacija višeg reda
	Planirana atmosferska kanalizacija
	Planirana atmosferska kanalizacija višeg reda
	Smjer odvođenja atmosferske kanalizacije

Crna Gora  
Glavni Grad Podgorica  
**Sekretarijat za planiranje prostora i  
održivi razvoj**


Broj: 08-332/22-939  
Podgorica, 07.06.2022.godine

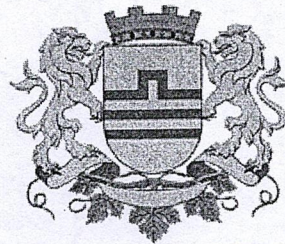


## ELEKTRONSKA KOMUNIKACIONA INFRASTRUKTURA:




TK okno - Postojeće kablovsko okno

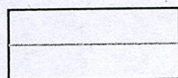

TK podzemni vod - Postojeća elektronska  
komunikaciona infrastruktura

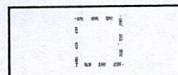

Planirano TK okno - Planirano kablovsko okno  
NO 01, ..., NO 87

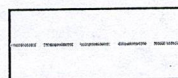

Planirani TK podzemni vod - Planirana elektronska  
komunikaciona infrastruktura sa 4 PVC cijevi prečni. 110mm


GRAFIČKI PRILOG –Plan telekomunikacione infrastrukture

Izvod iz DUP-a „Naselje-1 Maj “ u Podgorici


05






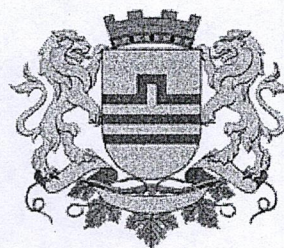

## Površine za pejzažno uređenje javne namjene

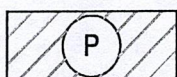

Park

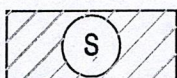

Skver



Linearno zelenilo



Zelenilo uz saobraćajnicu

## Površine za pejzažno uređenje ograničene namjene



Zelenilo stambenih objekata i blokova



Zelenilo poslovnih objekata



Zelenilo vjerskih objekata



Zelenilo objekata prosvete



Zelenilo za turizam

