



CRNA GORA
GLAVNI GRAD PODGORICA
Sekretarijat za planiranje
prostora
i održivi razvoj

Ul. Vuka Karadžića br.41
81000 Podgorica, Crna Gora
Telefon: 020/ 625-637, 625-647
Faks: 020/ 625-680
e-mail:
sekretarijat.planiranje.uredjenje@podgorica.me

Broj: D 08-332/22-1270/Sl.

20. februar 2023. godine

IZMJENA
URBANISTIČKO - TEHNIČKIH USLOVA
broj D 08-332/22-1270 od 29.avgust 2022. godine

Izmjena urbanističko - tehničkih uslova za izradu tehničke dokumentacije na urbanističkoj parceli UP 1d 131, blok 1, podblok 1d, u zahvatu DUP-a, „Gorica C” U Podgorici, je u sljedećem:

- U tekstualnom dijelu uslova str.2 u poglavlju „najveća visina etaže” umjesto: „Za urbanističku parcelu UP 1b 55 planirana je max. spratnost objekta Su+P+1+Pk”, važi „Za urbanističku parcelu UP 1d 131 planirana je max. spratnost objekta Su+P+1+Pk”.
- U tekstualnom dijelu uslova str. 3 u poglavlju „stanovanje”, umjesto: „U okviru bloka b se planira višeporodično stanovanje”, važi: „U okviru bloka d se planira porodično stanovanje”.
- Mijenaju se parametri gradnje:

Umjesto:

Parametri gradnje:

| podblok | maksimalna spratnost | max. Indeks zauzetosti | max. Indeks izgrađenosti | min. udaljenost od granice susedne parcele |
|---------|----------------------|------------------------|--------------------------|--|
| d | Su+P+1+Pk | 0.7 | 3.0 | 2.0m |

Važi:

| podblok | maksimalna spratnost | max. iz samo stanovanje | | max. li samo stanovanje | | max. iz stanovanje sa delatnostima | | max. ii stanovanje sa delatnostima | | min. udaljenost od granice susedne parcele |
|---------|----------------------|----------------------------|----------------------------|----------------------------|----------------------------|------------------------------------|----------------------------|------------------------------------|----------------------------|--|
| | | parcела <400m ² | parcела >400m ² | parcела <400m ² | parcела >400m ² | parcела <400m ² | parcела >400m ² | parcела <400m ² | parcела >400m ² | |
| d | Su+P+1+Pk | 0.5 | 0.3 | 1.0 | 0.8 | 0.7 | 0.5 | 1.2 | 1.0 | 1.5m |

Sve ostale odredbe Urbanističko - tehničkih uslova broj D08-332/22-1270 od 29.avgusta 2022. godine ostaju na snazi.





CRNA GORA
GLAVNI GRAD PODGORICA
**Sekretarijat za planiranje prostora
i održivi razvoj**

Ul. Vuka Karadžića br.41
81000 Podgorica, Crna Gora
Telefon: 020/ 625-637, 625-647
Faks: 020/ 625-680
e-mail:
sekretarijat.planiranje.uredjenje@podgorica.me

Broj: 08-332/22-1270

Podgorica, 29 . avgust 2022. godine

**Sekretarijat za planiranje prostora
i održivi razvoj**

na osnovu člana 74. Zakona o planiranju prostora i izgradnji objekata (Sl.list CG, br. broj 64/17, 44/18, 63/18,11/19 I 82/20), Uredbe o povjeravanju dijela poslova Ministarstva ekologije, prostornog planiranja I urbanizma jedinicama lokalne samouprave ("Službeni list Crne Gore", br.87/18, 28/19, 75/19, 116/20. 76/21), Detaljnog urbanističkog plana „Gorica C" u Podgorici (Sl.list CG-opštinski propisi br.48/19), evidentiran u Registru planske dokumentacije Ministarstva ekologije, prostornog planiranja I urbanizma na dan 29.08.2022. godine i podnijetog zahtjeva.

**IZDAJE URBANISTIČKO TEHNIČKE USLOVE
za izradu tehničke dokumentacije na urbanističkoj parceli
UP 1d 131, blok 1, podblok 1d, u zahvatu DUP-a „Gorica C" u Podgorici**

Podnosilac zahtjeva:

Jovanović Saša iz Podgorice

Postojeće stanje:

Katastarske parcele br. 2605/3 i 2608/2 KO: Podgorica II, prema listu nepokretnosti prepis broj 4287 , površine su 632m², neizgrađene su i bez tereta i ograničenja.

U prilogu ovih UTU su i list nepokretnosti i kopija plana.

Uvidom u važeću plansku dokumentaciju utvrđeno je da se katastarske parcele broj 2605/3 i 2608/2 KO: Podgorica II, nalaze u zahvatu Detaljnog urbanističkog plana, „Gorica C" u Podgorici u daljem tekstu DUP „Gorica C" u Podgorici.

Planirano stanje lokacije :

Urbanistička parcela i građevinska linija:

DUP-om „Gorica C" u Podgorici predmetna urbanistička parcela broj UP 1d 131, blok 1, podblok 1d, , definisana je koordinatama tačaka na grafičkom prilogu „Parcelacija i UTU", površine je 580m². Granice iste ne poklapaju se u cjelosti sa granicama gorenavedenih katastarskih parcela.

Moguće je izvršiti udruživanje urbanističkih parcela u okviru vlasništva.

Građevinska linija je linija na zemlji (GL 1) i pretstavlja liniju do koje se može graditi.

Vertikalni gabarit, ovim planskim dokumentom, određen je kroz dva parametra.

Prvi parametar definiše spratnost objekta - kao broj nadzemnih etaža, a drugi parametar predstavlja maksimalno dozvoljenu visinu objekta koja se izražava u metrima i znači distancu od najniže kote okolnog konačno uređenog i nivelisanog terena ili trotoara uz objekat do kote slemena ili venca ravnog krova.

Prema položaju u objektu etaže mogu biti podzemne i to je podrum i nadzemne, a to su suteran, prizemlje, sprat(ovi) i potkrovlje.

Oznake etaža su: **Po** (podrum), **Su** (suteran) **P** (prizemlje), **1 do N** (spratovi), **Pk** (potkrovlje).

U strukturi etaža podrum može imati jednu ili više etaža, suteran samo jednu. Prizemlje samo jednu etažu, takođe potkrovlje samo jednu etažu koja može biti smaknuta.

Podrum je podzemna etaža čiji vertikalni gabarit ne može nadvisiti relevantnu kotu terena, ako se radi o denivelisanom terenu, relevantnom kotom se smatra najniža kota konačno uređenog i nivelisanog terena oko objekta.

Suteran je nadzemna etaža kod koje se deo vertikalnog gabarita nalazi iznad kote konačno nivelisanog terena oko objekta. Suteran je etaža koja može biti na ravnom i denivelisanom terenu.

Kod suterana na ravnom terenu vertikalni gabarit ne može nadvisiti kotu terena više od 1m konačno nivelisanog i uređenog terena oko objekta.

Suteran na denivelisanom terenu je sa tri strane ugrađen u teren, s tim što se kota poda suterana na jednoj strani objekta poklapa sa kotom terena ili odstupa od kote terena maksimalno 1m.

Potkrovlje je etaža ispod kosog krova a nalazi se iznad poslednjeg sprata. Maksimalna visina nadzotka podkrovlja mora biti 1.2m na mestu gde se građevinska linija podkrovlja i sprata poklapaju.

Najveća visina etaže za obračun visine građevine, merena između gornjih kota međuetažnih konstrukcija iznosi:

- za garaže i tehničke prostorije do 3,0 m odnosno u skladu sa potrebama tehničke prostorije;
- za stambene etaže do 3,5 m;
- za poslovne etaže do 4,5 m;
- izuzetno za osiguranje prolaza za pristup interventnih i dostavnih vozila, najveća visina prizemne etaže na mestu prolaza iznosi 4,5 m.

Za urbanističku parcelu UP 1b 55 planirana je max. spratnost objekta $Su+P+1+Pk$.

Maksimalno dozvoljeni kapacitet objekta definisan je površinom pod objektom i bruto građevinskom površinom objekta.

Površinu pod objektom čini zbir površina prizemlja svih objekata na urbanističkoj parceli.

Bruto građevinsku površinu parcele čini zbir bruto površina svih izgrađenih etaža (podzemnih i nadzemnih) svih objekata na parceli. Površina obuhvaćena erkerima, lođama i balkonima deo je bruto razvijene građevinske površine definisane planskim parametrima za tretiranu parcelu. U proračun bruto građevinske površine sve etaže uračunavaju se sa 100% (uključujući i suteranske, podrumске i potkrovnе etaže).

U bruto građevinsku površinu ne uračunavaju se delovi podzemnih etaža koji služe za obezbeđenje kapaciteta mirujućeg saobraćaja, servisni prostori neophodni za funkcionisanje podzemne garaže i tehnički sistemi objekta.

Indeks zauzetosti zemljišta je parametar koji pokazuje zauzetost građevinskog zemljišta na nivou urbanističke parcele. U zauzetost parcele uključene su površine pod objektima. U zauzetost parcele ne uključuju se površine pod stazama, bazenima i drugim mobilijarom.

Indeks izgrađenosti zemljišta je parametar koji pokazuje intenzitet izgrađenosti, odnosno iskorišćenosti građevinskog zemljišta na nivou urbanističke parcele i bloka.

Kota poda prizemlja postojećeg objekta se zadržava i uređenje terena oko objekta prilagođava njoj. Kod novih objekata kota poda prizemlja za objekte stanovanja može biti od 0-1.0m, a za objekte u okviru kojih se obavljaju delatnosti maksimalno 0.2m od kote konačno uređenog i nivelisanog terena oko objekta, a koji je u funkciji planirane nivelacije saobraćajnice u kontaktu.

Ako se objekat nalazi na kosom terenu, ulaz u objekat može biti smešten na bilo kojoj visini, ili etaži objekta. Činjenicom da je ulaz po visini na nekoj drugoj visini ili etaži objekta, to se visini, ili etaži objekta ne daje pravo da bude smatrana prizemljem objekta i da se visine, ili etaže ispod nje smatraju etažama suterena (prvom, drugom, itd.), a iznad nje spratovima (+1... itd.). Različita pozicija uzlaza u zgradu po visini ne menja ovim odredbama određeni broj visina, ili broj etaža objekta.

Planirana namjena površina ovim planskim dokumentom je (S) površine za stanovanje.

Za izgradnju novog objekta važe sledeći uslovi:

BLOK 1 (podblok d)

Namjene u okviru Bloka 1:

Stanovanje:

Stanovanje je definisano kao pretežna namena. U okviru bloka b se planira višeporodično stanovanje. U okviru stanovanja kao pretežne namene moguća je organizacija stanovanja ili stanovanja i delatnosti. Delatnosti se mogu organizovati u kombinaciji sa stanovanjem u istom objektu i to u prizemnim etažama (odnosno suterena zavisno od konfiguracije terena) eventualno na spratu s tim da ne zauzimaju više od 30% ukupne površine objekta. Realizacija dela prostora opredeljenog za delatnosti je fazona i prepušta se investitoru.

Delatnosti koje su u kombinaciji sa stanovanjem moraju biti kompatibilne sa istim odnosno da ne ugrožavaju funkciju stanovanja i životne sredine. Pre svega to su trgovina, ugostiteljstvo, usluge i slični sadržaji koji služe svakodnevnim potrebama stanovnika.

Objekte postavljati kao:

- slobodnostojeće na parceli. U okviru većih parcela moguće je formirati niz od više lamela pri čemu se objekat može postaviti i na granicu susedne parcele kao dvojni uz prethodnu saglasnost suseda s tim što oba objekta moraju predstavljati oblikovnu i prostornu celinu.
- Objekte u prekinutom nizu koji je formiran od grupacija od po dva ili tri objekta koji sa prodorima u vidu staza ili slobodnih zelenih površina formiraju niz (ilustrativni prikaz formiranja niza dat je u grafičkim priložima)
- Objekte u nizu koji je formiran od više međusobno povezanih stambenih jedinica gde je interpolacijom novih objekat definisan i učvršćen već započeti niz (ilustrativni prikaz formiranja niza dat je u grafičkim priložima).

Parametri gradnje:

| podblok | maksimalna spratnost | max. Indeks zauzetosti | max. Indeks izgrađenosti | min. udaljenost od granice susedne parcele |
|---------|----------------------|------------------------|--------------------------|--|
| d | Su+P+1+Pk | 0.7 | 3.0 | 2.0m |

Gradnju do maksimalnih parametara moguće je vršiti fazno. Eventualnu etapnost građenja objekta treba predvideti tehničkom dokumentacijom.

- Maksimalna planirana spratnost objekta na UP 1d 133 je do Su+P+1+Pk.
- U objektu je moguća izgradnja podrumskih etaža (broj etaža pod zemljom nije ograničen) već je u skladu sa uslovima lokacije. Ukoliko je u suterenskoj etaži organizovano garažiranje ili tehnička prostorija ista ne ulazi u obračun BRGP.
- U grafičkim priložima dati su grafički i numerički podaci. Na nivou blokova definisane su građevinske linije. Nove objekte postavljati prema zadatim građevinskim linijama.
- Uređenje i ozelenjavanje slobodnih delova parcela vršiti u skladu sa uslovima datim u posebnom poglavlju ovog plana pri čemu je poželjno rukovoditi se savremenim tendencijama, kako u izboru vrsta zelenila tako i materijalizaciji. Minimalan procenat ozelenjenosti je 30%.
- Parkiranje je planirano u okviru parcele, a garažiranje u okviru objekta u podbloku b. Potrebe za parkiranjem zadovoljiti prema normativima datim u okviru poglavlja „Saobraćajna infrastruktura“.
- Ograđivanje parcela i postavljanje pomoćnog objekta vršiti u skladu sa Odlukom o postavljanju odnosno građenju i uklanjanju pomoćnih objekata na teritoriji Glavnog grada Podgorice (“Sl.list Crne Gore – opštinski propisi”, br. 11/14 od 8.4.2014.god.)

Oblikovanje prostora i materijalizacija:

Rešavanjem zahteva korisnika za gradnjom ili intervencijom na postojećim objektima, uz striktnu kontrolu tehničke dokumentacije i realizacije, doprineće se unapređenju arhitektonskih i likovnih vrednosti samih objekata, a samim tim i ukupne slike naselja. Arhitektonski volumeni objekata moraju biti pažljivo projektovani sa ciljem dobijanja homogene slike naselja. Kako se radi uglavnom o stambenim objektima koji se implementiraju u već delimično izgrađeni prostor, novi objekti oblikovno i materijalizacijom treba da podrže i unaprede postojeći ambijent. Takođe oblikovanje i materijalizacija treba da podrže stambenu namenu objekta, a u skladu sa propisima za ovu vrstu objekata. Ukoliko se objekti interpoliraju u niz moraju biti arhitektonski ukomponovani u celinu ambijentalno vrednog dela naselja.

Fasade objekata kao i krovni pokrivači su predviđeni od kvalitetnog i trajnog materijala i kvalitetno ugrađeni.

U objektima u kojima se prizemlja koriste kao poslovni prostori isti enterijerski moraju biti obrađeni u skladu sa objektom u kome se nalaze. Izlozi treba da su u skladu sa susednim izlozima i u skladu sa arhitekturom konkretnog objekta.

Komercijalni natpisi i panoi moraju biti realizovani na visokom likovnom nivou.

Urbana oprema mora biti projektovana, birana i koordinirana sa pažnjom, posebno u okviru prostora gde se predviđa veće okupljanje.

Rasvetu prostora kolskih i pešačkih komunikacija treba izvesti pažljivo odabranim rasvetnim telima, sa dovoljnim osvetljajem za potrebe normalne funkcije prostora.

Visine objekata su date na grafiškim priložima kao spratnost objekata uz predpostavljen disciplinovan odnos korisnika, naročito kod novoplanirane gradnje, vodeći računa o susednim objektima i opštoj slici naselja i grada. Formiranje podkrovne etaže podrazumeva izgradnju nadzidka visine 1.20m.

U skladu sa konfiguracijom terena planirane su suterenske etaže koje se mogu koristiti prema potrebi korisnika. Izgradnja suterenske etaže je obavezujuća na strmim lokacijama i na lokacijama gde treba obezbediti parkiranje u okviru istih, na ostalim lokacijama izgradnja podrumske ili suterenske etaže nije obavezujuća i zavisi od potrebe korisnika.

U objektima višeporodičnog stanovanja podrumske ili suterenske etaže predviđene su za izgradnju garaža za potrebe stanara zgrade. Gde je to moguće podzemne građevinske linije se mogu proširiti do 80% površine parcele a radi obezbeđenja prostora za garažiranje što većeg broja automobila. Ulaz u garažu definisaće se u okviru urbanističke parcele a u zavisnosti od konfiguracije terena.

Poslednja etaža se može izvesti i kao puna sa ciljem boljeg oblikovanja i korišćenja objekta. Krovovi se mogu izvesti kao kosi dvovodni ili četvorovodni, a kod komplikovanijih objekata i kombinovani, nagib krovnih ravni je 20-26⁰ i u funkciji odabranog krovnog pokrivača. Krovni pokrivač je crep, eternit, tegola ili neki drugi kvalitetan savremeni materijal. Ukoliko je završna etaža puna krovovi se mogu izvesti i ravni uz primenu kvalitetnih materijala i mogućnost ozelenjavanja.

Gde postoje tehničke mogućnosti, pored planiranih, ostavlja se mogućnost za korišćenje podkrovnih prostora za stanovanje u nepromenjenom spoljnjem gabaritu objekta (ukoliko su veliki rasponi objekta usloveli visok tavanski prostor i sl.)

Smjernice za povećanje energetske efikasnosti i korišćenje obnovljivih izvora energije:

Održivoj potrošnji energije treba dati prioritet racionalnim planiranjem potrošnje, te implementacijom mera energetske efikasnosti u sve segmente energetskog sistema.

Održiva gradnja je svakako jedan od značajnijih segmenata održivog razvoja koji uključuje:

- Upotrebu građevinskih materijala koji nisu štetni po životnu sredinu
- Energetsku efikasnost zgrada

U cilju energetske i ekološki održive izgradnje objekata treba težiti:

- Smanjenju gubitaka toplote iz objekta poboljšanjem toplotne zaštite spoljnih elemenata i povoljnim odnosom osnove i volumena zgrade
- Povećanju toplotnih dobitaka u objektu povoljnom orijentacijom zgrade i korišćenjem sunčeve energije
- Korišćenju obnovljivih izvora energije u zgradama (biomasa, sunce, vjetar itd)

Povećanju energetske efikasnosti termoenergetskih sistema. U cilju racionalnog korišćenja energije treba iskoristiti sve mogućnosti smanjenja korišćenja energije u objektima. Pri izgradnji objekata koristiti savremene termoizolacione materijale, kako bi se smanjila potrošnja toplotne energije. Predvidjeti mogućnost korišćenja solarne energije. Kao sistem protiv preterane insolacije koristiti održive sisteme (zasenu škurama, građevinskim elementima, zelenilom i sl.) kako bi se smanjila potrošnja energije za veštačku klimatizaciju. Pri proračunu koeficijenta prolaza toplote objekata uzeti vrednosti za 20-25% niže od maksimalnih dozvoljenih vrednosti za ovu klimatsku zonu. Drvoredima i gustim zasadima smanjiti uticaj vetra i obezbediti neophodnu zasenu u ljetnjim mesecima.

Konstruktivni sistem:

Konstrukciju objekta racionalno prilagoditi arhitektonskom rješenju uz pridržavanje važećih propisa i pravilnika iz ove oblasti.

UREĐENJE TERENA:

Sastavni dio projektne dokumentacije je i projekat uređenja terena za pripadajuću lokaciju. Istim će se definisati svi potrebni sadržaji koji obuhvataju: unutrašnje saobraćajne površine, hortikulturno uređenje sa urbanom opremom i mobilijarom.

Lokaciju nivelisati tako da se pristupnom saobraćajnicom i susjednim parcelama predstavlja prostornu cjelinu, uz uslova da projektovani nagibi riješe pitanje odvodnjavanja površinskih voda prema ulici.

Objekti pejzažne arhitekture ograničene namene:*Zelenilo stambenih objekata i blokova*

Blokovsko zelenilo kao kategorija zelenih površina može se smatrati jednom od najvažnijih kategorija zelenila grada, a jedan od razloga je taj što se veliki deo aktivnosti gradskog stanovništva odvija upravo u stambenom bloku. Minimalan procenat zelenila je **30%**. Prostor unutar stambenih blokova i objekata potrebno je oplemeniti zelenilom koje pored estetskih ima izražene i druge funkcije: socijalne, zaštitne, rekreacione i dr. U okviru ovog zelenila treba predvideti: pešačke staze, travnjake za igru i odmor, prostor za igru dece i rekreaciju odraslih, kao i zelenilo parking prostora i „niša“ za kontejnere. Prilikom projektovanja voditi računa o izboru vrsta, osunčanosti, položaju drveća u odnosu na objekte i instalacije, izboru mobilijara, funkcionalnosti pešačkih staza i platoa i izboru zastora.

OSTALI USLOVI:

1. Proračune za objekat raditi na IX (deveti) stepen seizmičkog intenziteta po MCS skali. Projektom predvidjeti sve potrebne mjere zaštite od požara, kao i druge uslove za zaštitu od elementarnih nepogoda i tehničko-tehnoloških i drugih nesreća, u skladu sa vežećim propisima i od nadležnog organa pribaviti saglasnost na isti.

2. Ukoliko se planira djelatnost koja može imati značajni uticaj na životnu sredinu i zdravlje ljudi, potrebno je projekat uskladiti sa Zakonom o procjeni uticaja na životnu sredinu odnosno pristupiti izradi Elaborata u skladu sa navedenim Zakonom.

3. Potrebno je omogućiti pristup licima smanjene pokretljivosti i licima sa invaliditetom u sve objekte koji svojom funkcijom podrazumijevaju prisustvo građana. Kroz objekte gdje je omogućen rad licima sa invaliditetom neophodno je obezbijediti uslove za njihovo nesmetano kretanje, rad i boravak, u skladu sa važećim zakonskim propisima.

4. Prije izrade tehničke dokumentacije investitor je obavezan, shodno članu 7 Zakona o geološkim istraživanjima („Sl.list RCG“, broj 28/93, 27/94 i 26/07) izraditi Projekat o geološkim istraživanjima i obezbijediti Elaborat o rezultatima izvršenih geomehaničkih istraživanja tla za predmetnu lokaciju.

5. Područje Podgorice karakteriše submediteranska klima sa vrlo dugim, toplim i sušnim ljetima, a blagim i kišovitim zimama. Višegodišnjom analizom meteoroloških uslova utvrđeno je da Podgorica ima:

- srednju godišnju temperaturu od 15,5°C (prosječno najhladniji mjesec je januar sa 5°C), a najtopliji jul sa 26,7°C),
- 2450 sunčanih sati (102 dana), (najsunčaniji mjesec je juli, a najmanje sunčan mjesec je decembar),
- srednji godišnji prosjek padavina od 169 mm (najveći u decembru 248 mm, najmanji u julu 42 mm),
- prosječnu relativnu godišnju vlažnost vazduha 63,6% (max. vlažnost je u novembru 77,2%, a min. u julu 49,4%),
- dominantan sjeverni vjetar sa max. brzinom od 34,80 m/sec (123km/h), sa pritiskom od 75,7 kp/m², najčešće u zimskom periodu sa prosječno 20,8 dana,
- srednji vremenski period u kome je potrebno grijanje je od 10. novembra do 30. marta. Prije projektovanja navedene podatke potrebno je provjeriti i kompletirati od Republičkog hidrometeorološkog zavoda Podgorica.

INFRASTRUKTURA:

6. Prikličenje objekta na javnu saobraćajnu mrežu obezbijediti prema uslovima datim u grafičkom prilogu „Saobraćaj“ ovih uslova, u skladu sa propisima.

Kolski pristup urbanističkoj parceli omogućen je preko planirane saobraćajnice .

Za jednu urbanističku parcelu moguće je ostvariti samo jedan priključak preko planiranih saobraćajnica, osim glavnih gradskih saobraćajnica sa kojih se direktni priključci isključuju. Novih priključaka u smislu prilaza novim, neizgrađenim UP duž glavnih gradskih saobraćajnica nema. Prilaze ostalim urbanističkim parcelama projektovati sa min.širinom 3.0m za dužine do 45m a 3.5m za dužine do 75m. Pešački prilazi parcelama su obavezni.

Prilikom izrade glavnih projekata saobraćajnica sastavni deo je i projekat saobraćajne signalizacije i saobraćajno - tehničke opreme.

Parkiranje u okviru plana treba da zadovolji sledeće normative i to:

- stanovanje na 1.000 m² - 15 pm (lokalni uslovi min. 12, a max. 18 pm)
- poslovanje na 1.000 m² - 30 pm (10-40 pm)
- trgovina na 1.000 m² - 60 pm (40-80 pm)
- hoteli na 1.000 m² - 10 pm (5-20 pm)
- restorani na 1.000 m² - 120 pm (40-200 pm)

Normativi prikazuju da su potrebe za parkiranjem 500 PA/1000 st1

Najmanje 5% parking mesta nameniti licima sa posebnim potrebama (u skladu sa važećim pravilnikom).

7. Projektovanje elektroenergetskih instalacija i napajanje predmetnog objekta električnom energijom izvesti prema grafičkom prilogu ovih uslova. Električne instalacije projektovati i izvesti u skladu sa važećim propisima i standardima i na iste pribaviti saglasnost od nadležnog preduzeća.

Mjesto i način priključenja objekta na elektroenergetsku mrežu odrediće nakon izrade projektne dokumentacije stručne službe CEDIS-a.

8. Instalacije vodovoda i kanalizacije projektovati u svemu prema važećim propisima i normativima za tu vrstu objekata, a priključiti ih na gradsku distributivnu mrežu prema uslovima d.o.o. "Vodovod i kanalizacija" - Podgorica.

U prilogu se daju trase postojećih i DUP-om planiranih vodova.

Projekat hidrotehničkih instalacija raditi u skladu sa važećim tehničkim propisima i normativima.

9. Priključenje predmetnog objekta na tk mrežu investitor će izvesti prema grafičkom prilogu ovih uslova. Tk instalacije projektovati i izvesti u skladu sa vežećim propisima i standardima i na iste pribaviti saglasnost od nedležnog preduzeća.

Uslovi za priključenje na infrastrukturu, ostali infrastrukturni uslovi, raditi na osnovu sledeće sajtove:
-sajt na kome se nalaze relevantni propisi u skladu sa kojim se obavlja izrada tehnicke dokumentacije <http://www.ekip.me/regulativa/>; sajt na kome Agencija objavljuje podatke o postojecem stanju elektronske komunikacione infrastrukture <http://ekinfrastuktura.ekip.me/ekip.me> kao i adresu web portala <http://ekinfrastuktura.ekip.me/ekip/login.jsp> preko koga sve zainteresovane strane od Agencije za telekomunikacije i postansku djelatnost mogu da zatraze otvaranje korisnickog naloga, kako bi pristupili georeferenciranoj bazi podataka elektronske komunikacione infrastrukture.

10. Tehničku dokumentaciju raditi u skladu sa ovim uslovima, uslovima javnih preduzeća za oblast infrastrukture, važećem Zakonu, vežećim tehničkim propisima, normativima i standardima za projektovanje, izgradnju i korišćenje ove vrste objekata, a na osnovu projektnog zadatka investitora i u skladu sa Pravilnikom o načinu izrade, razmjeri i bližoj sadržini tehnicke dokumentacije.

DOSTAVLJENO: Podnosiocu zahtjeva i arhivi

OBRADILA:

Beti Radović, dipl.ing.arh.

B. Radović

OBRADA GRAF. PRILOGA:

Vlatko Mijatović, tehn.

Vlatko Mijatović

PRILOZI:

- Grafički prilozi iz planskog dokumenta
- Tehnički uslovi u skladu sa posebnim propisima
- List nepokretnosti i kopija katastarskog plana





UPRAVA ZA KATASTAR
I DRŽAVNU IMOVINU

CRNA GORA

PODRUČNA JEDINICA
PODGORICA

Broj: 101-919-36827/2022

Datum: 23.08.2022.

KO: PODGORICA II

Na osnovu člana 173 Zakona o državnom premjeru i katastru nepokretnosti ("Sl. list RCG" br. 29/07, "Sl. list CG" br. 73/10, 032/11, 040/11, 043/15, 037/17 i 17/18), postupajući po zahtjevu SEKRET.ZA PLAN.PROS.I ODR.RAZVOJ 101-917/22-3080, , za potrebe izdaje se

LIST NEPOKRETNOSTI 4278 - PREPIS

| Podaci o parcelama | | | | | | | | | |
|--------------------|---------|-------------|------------|-------------|------------------------------|------------------------------------|------------|-------------------------|--------|
| Broj | Podbroj | Broj zgrade | Plan Skica | Datum upisa | Potes ili ulica i kućni broj | Način korišćenja Osnov sticanja | Bon. klasa | Površina m ² | Prihod |
| 2605 | 3 | | 23 26 | 06/06/2018 | POD GORICOM | Pašnjak 7. klase POKLON | | 350 | 0.10 |
| 2608 | 2 | | 23 26 | 06/06/2018 | POD GORICOM | Voćnjak 1. klase POKLON | | 282 | 6.32 |
| | | | | | | | | 632 | 6.42 |

| Podaci o vlasniku ili nosiocu | | | |
|-------------------------------|---|---------|------------|
| Matični broj - ID broj | Naziv nosioca prava - adresa i mjesto | Prava | Obim prava |
| 2408967210044 | JOVANOVIĆ SAŠA BUL. PERA ČETKOVIĆA 111 Podgorica | Svojina | 1/1 |

Ne postoje tereti i ograničenja.

Naplata takse je oslobođena na osnovu člana 17 Zakona o administrativnim taksama ("Sl.list CG, br. 18/19). Naplata naknade oslobođena je na osnovu člana 174 Zakona o državnom premjeru i katastru nepokretnosti ("Sl. list RCG" br. 29/07, "Sl. list CG" br. 73/10, 032/11, 040/11, 043/15, 037/17 i 17/18).



Načelnik:

Slavica Bobičić
Slavica Bobičić, dipl.prav



REPUBLIKA
CRNA GORA
UPRAVA ZA NEKRETNOSTI I DRŽAVNO IMENJE
PODRUČNA JEDINICA PODGORICA
Broj: 101-917-22-3089
Datum: 26.08.2022.





POSREDOVANJE U PROMETU NEKRETNOSTI
POSREDOVANJE U PROMETU NEKRETNOSTI
Broj plana: 2-
Parcela: 2605/3, 2608/2

KOPIJA PLANA

Razmjera 1:1000

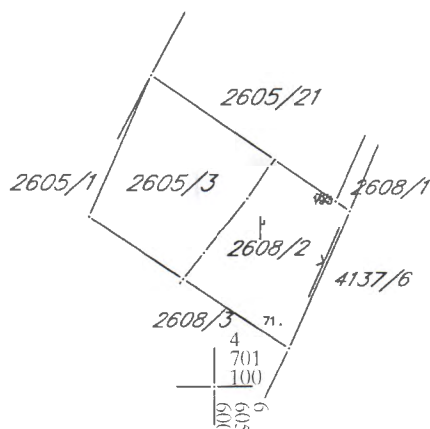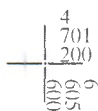

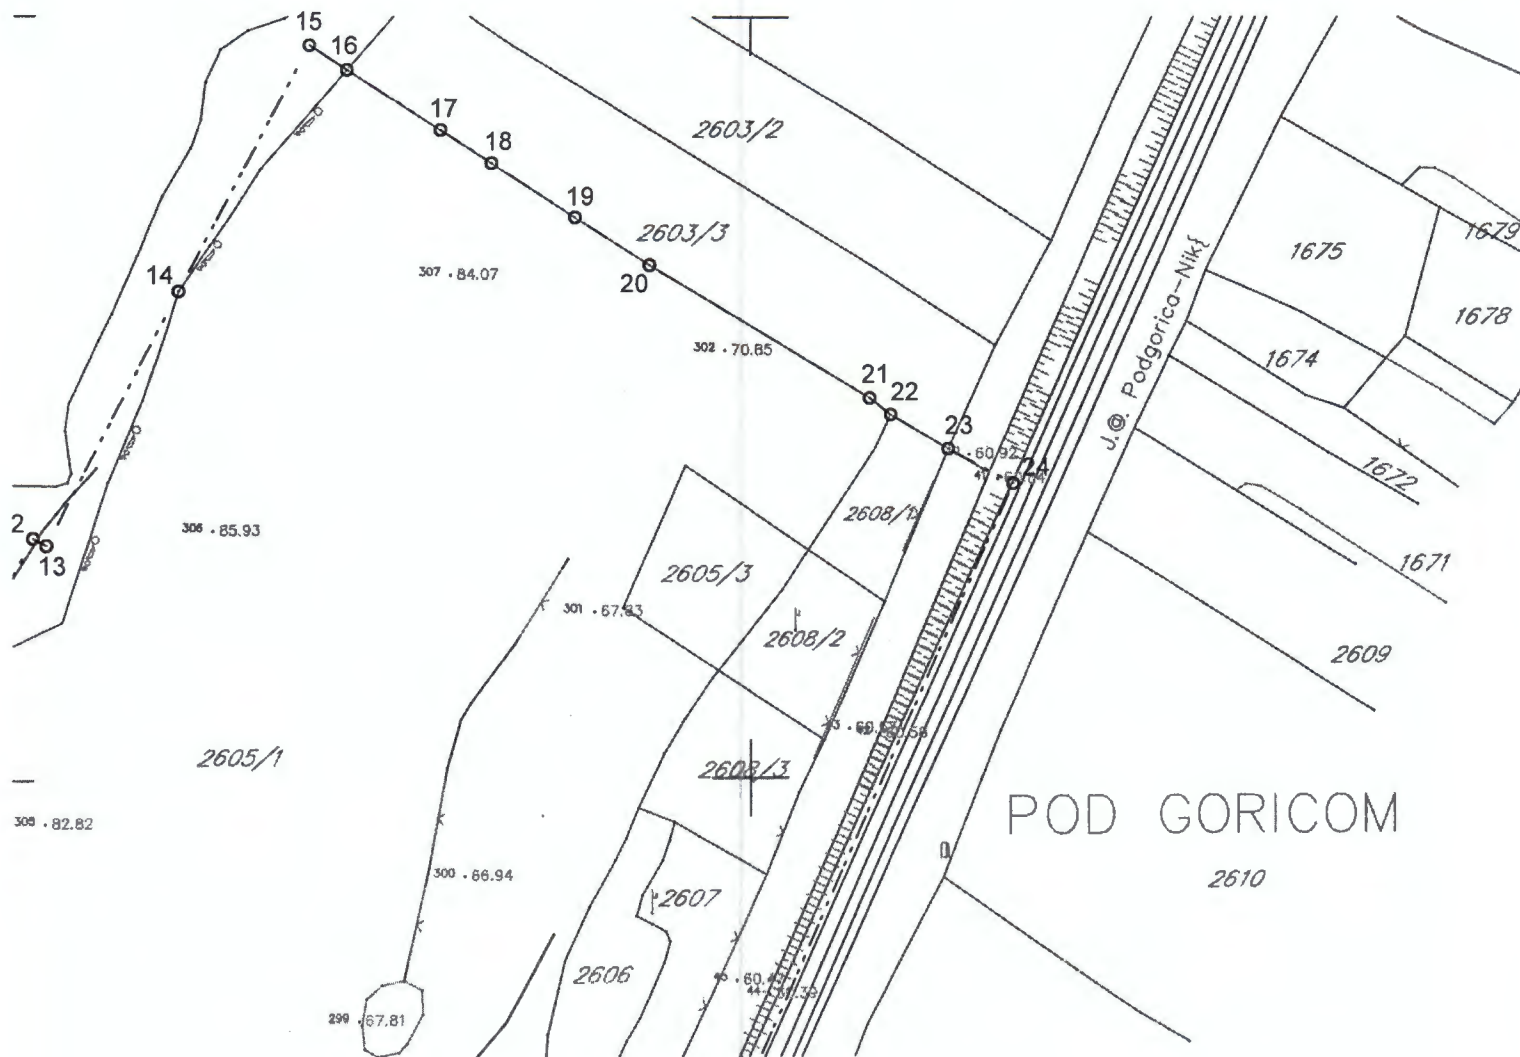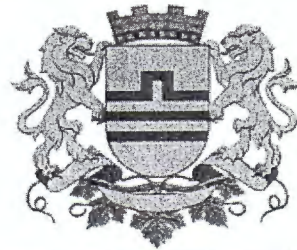


GRAFIČKI PRILOG –Geodetska podloga

Izvod iz DUP-a „Gorica C“ u Podgorici
Za urbanističku parcelu 1d 131, blok 1, podblok 1d

01

Crna Gora
Glavni Grad Podgorica
Sekretarijat za planiranje prostora i
održivi razvoj


Broj: 08-332/22-1270
Podgorica, 31.08.2022.godine

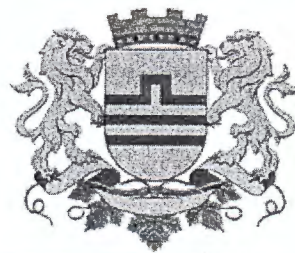

GRAFIČKI PRILOG –Analiza postojećeg stanja -valorizacija objekata

Izvod iz DUP-a „Gorica C “ u Podgorici
Za urbanističku parcelu 1d 131,blok 1,podblok 1d

02

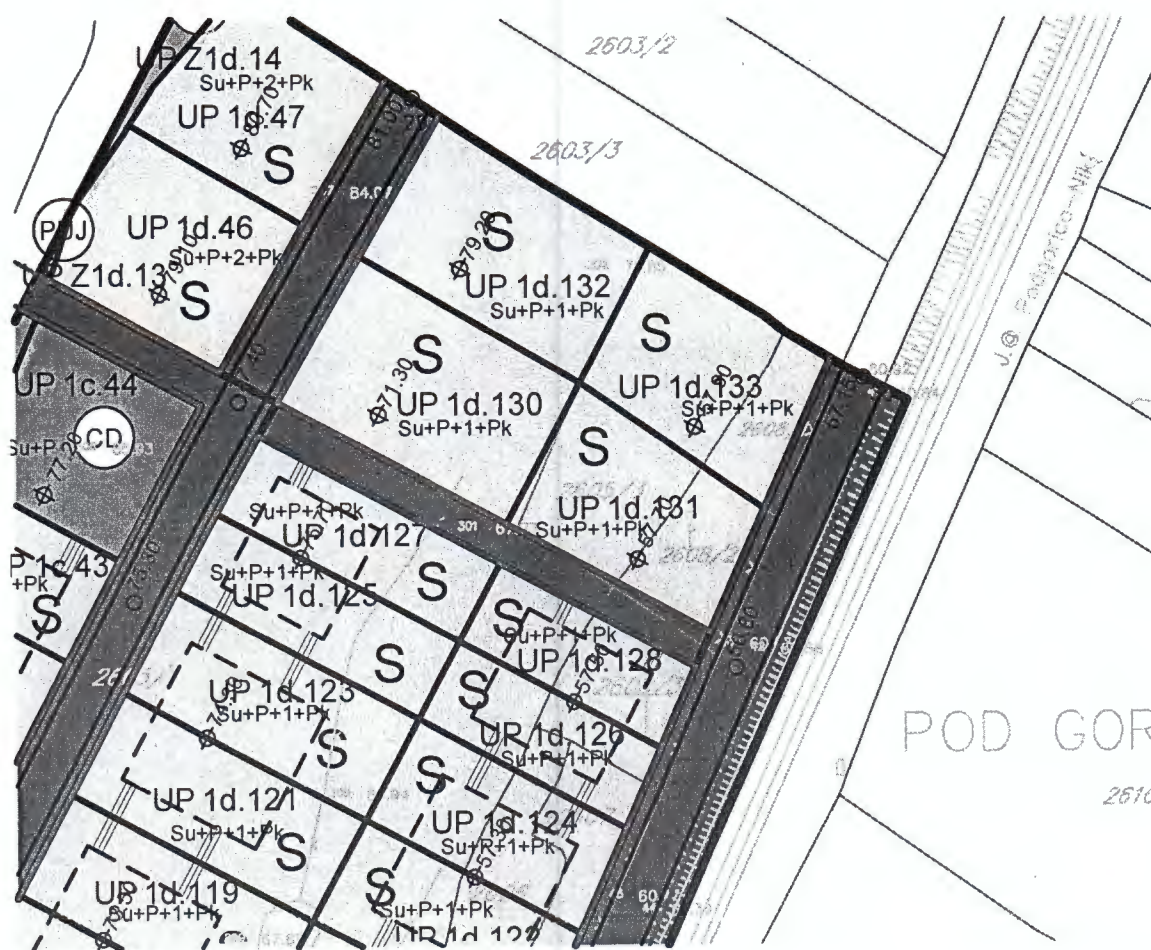

S

POVRŠINE ZA STANOVANJE

GRAFIČKI PRILOG –Plan namjene površina

Izvod iz DUP-a „Gorica C“ u Podgorici
Za urbanističku parcelu 1d 131, blok 1, podblok 1d

03

Crna Gora
Glavni Grad Podgorica
**Sekretarijat za planiranje prostora i
održivi razvoj**

Broj: 08-332/22-1270
Podgorica, 31.08.2022.godine



GRAFIČKI PRILOG –Plan parcelacije,regulacije i utu

Izvod iz DUP-a „Gorica C “ u Podgorici
Za urbanističku parcelu 1d 131,blok 1,podblok 1d

04

Su+P+1+Pk

1d.130
+1+Pk

UP 1d.133

Su+P+1+Pk

UP 1d.131

Su+P+1+Pk

Su+P+1+Pk

UP 1d.128

139
138
283
137

806

804

576

301

573

282

140

278

142

GL1

RL

56.80

2608/1


2608/2

2608/3

3.0

3.0

1.0

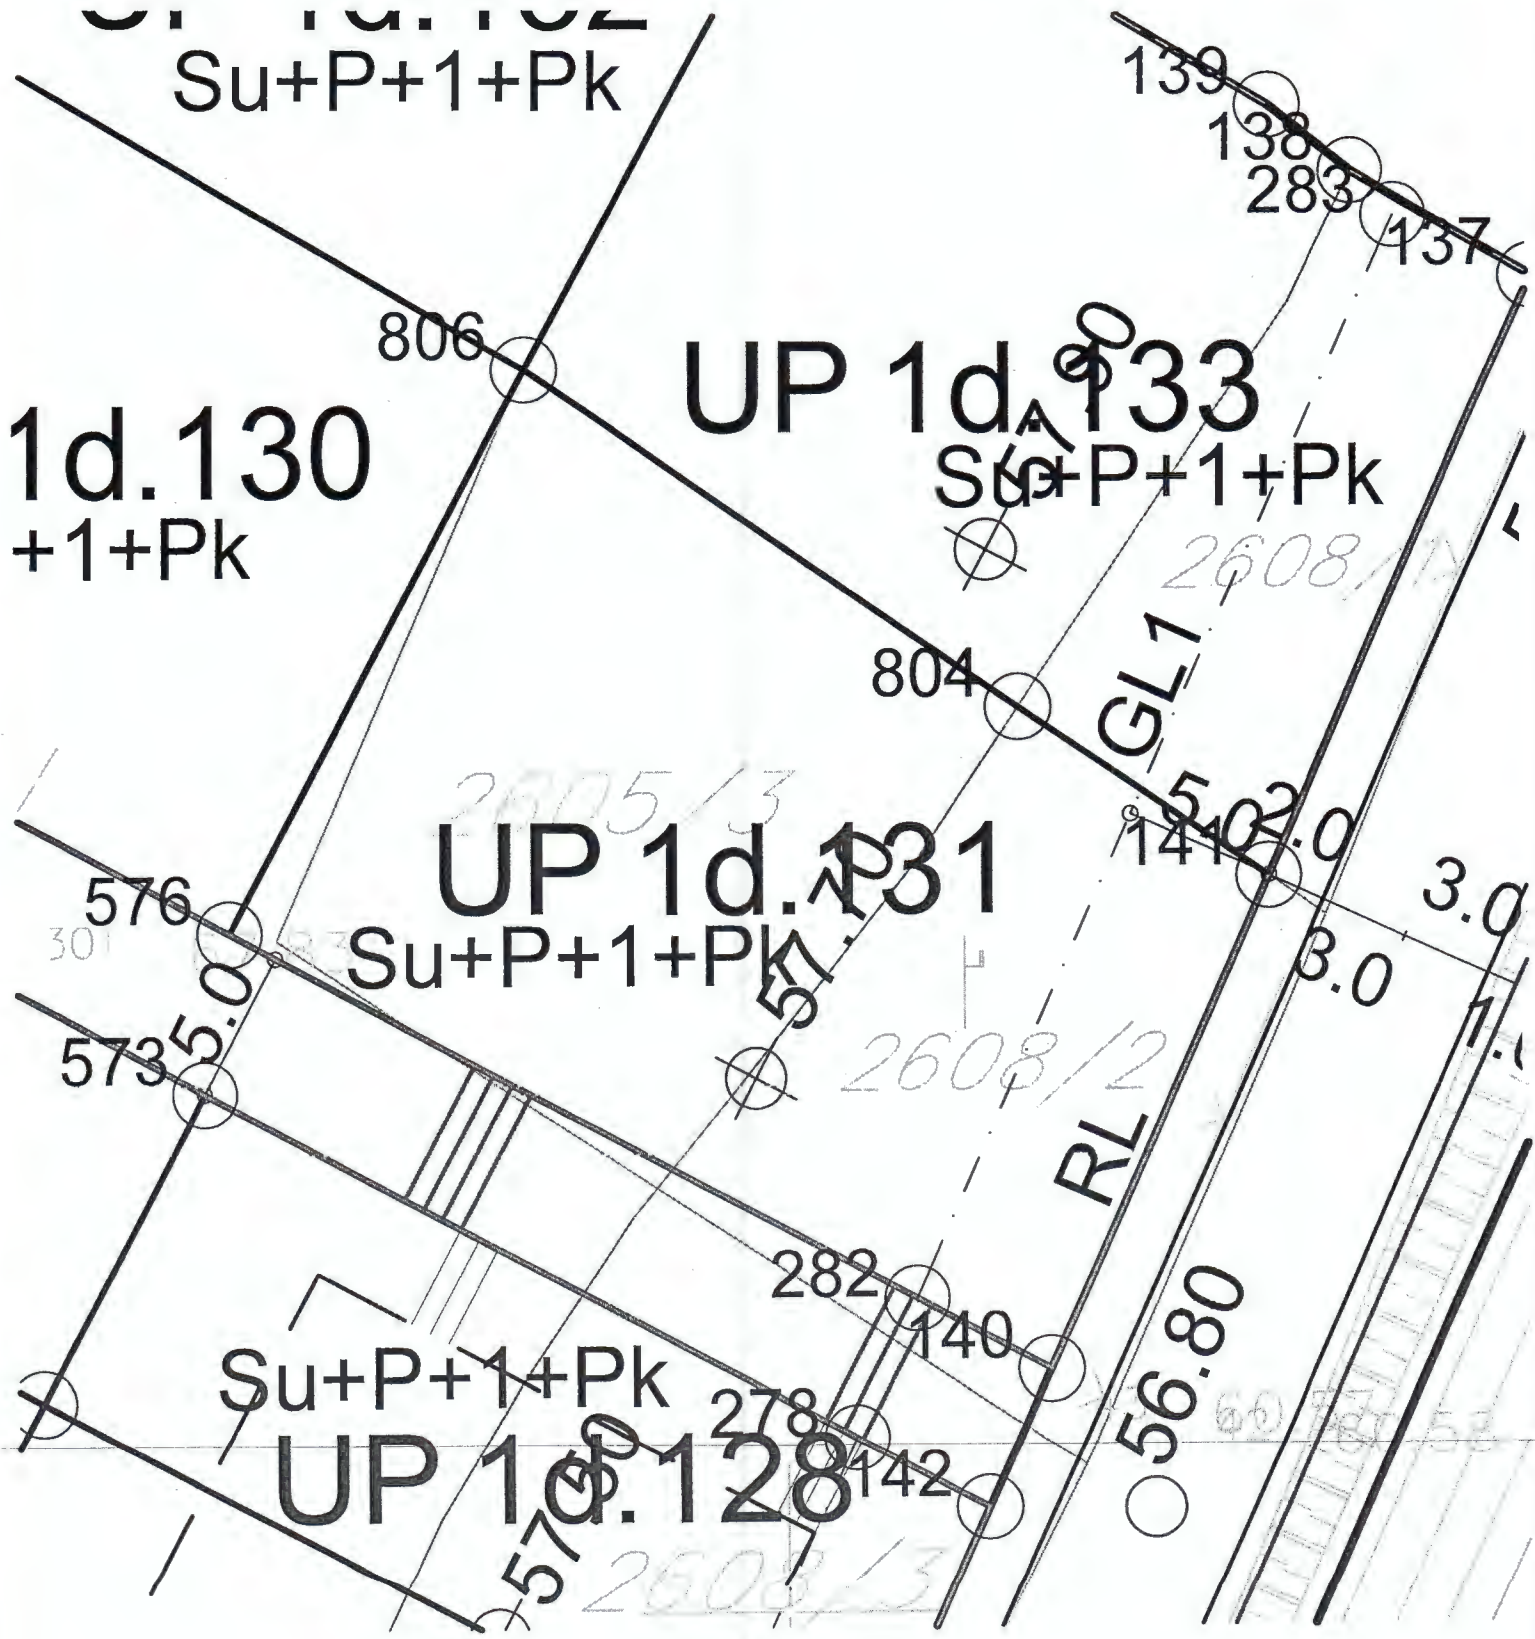

DETALJNI URBANISTIČKI PLAN "GORICA C" U PODGORICI

PREDLOG PLANA

KOORDINATE TAČKA PARCELACIJE

list br.3.1

Investitor:



Glavni grad Podgorica

Obrađivač:



URBANPROJEKT - PREDUZECE ZA KONSALTING,
URBANIZAM, PROJEKTOVANJE I INZENJERING

Odgovorni planer:
Zorica Sretenović, dipl.ing.arh.

| br. | Y | X |
|-----|------------|------------|
| 1 | 6605497.96 | 4701067.43 |
| 2 | 6605468.69 | 4701083.02 |
| 3 | 6605350.10 | 4700960.27 |
| 4 | 6605352.76 | 4700957.21 |
| 5 | 6605354.28 | 4700955.45 |
| 6 | 6605365.96 | 4700941.94 |
| 7 | 6605355.73 | 4700969.53 |
| 8 | 6605353.94 | 4700971.75 |
| 9 | 6605344.79 | 4700966.37 |
| 10 | 6605346.05 | 4700964.93 |
| 11 | 6605377.22 | 4700944.27 |
| 12 | 6605361.86 | 4700961.98 |
| 13 | 6605357.80 | 4700966.97 |
| 14 | 6605316.43 | 4700803.54 |
| 15 | 6605319.65 | 4700799.71 |
| 16 | 6605317.73 | 4700798.10 |
| 17 | 6605314.52 | 4700801.93 |
| 18 | 6605103.92 | 4700807.58 |
| 19 | 6605103.93 | 4700807.53 |
| 20 | 6605103.76 | 4700807.49 |
| 21 | 6605103.05 | 4700807.12 |
| 22 | 6605096.86 | 4700806.29 |
| 23 | 6605096.87 | 4700806.15 |
| 24 | 6605095.18 | 4700805.82 |
| 25 | 6605088.01 | 4700803.73 |
| 26 | 6605087.99 | 4700803.81 |
| 27 | 6605085.05 | 4700802.99 |
| 28 | 6605083.73 | 4700802.72 |
| 29 | 6605083.34 | 4700802.65 |
| 30 | 6605079.78 | 4700801.96 |
| 31 | 6605079.82 | 4700801.29 |
| 32 | 6605075.03 | 4700799.98 |
| 33 | 6605063.77 | 4700755.47 |
| 34 | 6605079.78 | 4700801.96 |
| 35 | 6605054.56 | 4700711.61 |
| 36 | 6605052.23 | 4700716.24 |
| 37 | 6605061.85 | 4700746.46 |
| 38 | 6605065.64 | 4700753.55 |
| 39 | 6605094.56 | 4700709.17 |
| 40 | 6605119.37 | 4700707.66 |
| 41 | 6605129.27 | 4700707.06 |
| 42 | 6605184.08 | 4700717.16 |
| 43 | 6605143.68 | 4700707.08 |
| 44 | 6605215.30 | 4700761.46 |
| 45 | 6605224.33 | 4700745.11 |
| 46 | 6605221.93 | 4700736.36 |
| 47 | 6605215.54 | 4700732.61 |
| 48 | 6605197.15 | 4700723.08 |
| 49 | 6605199.14 | 4700747.95 |
| 50 | 6605195.93 | 4700751.79 |
| 51 | 6605192.10 | 4700748.58 |
| 52 | 6605195.30 | 4700744.75 |
| 53 | 6605405.22 | 4700830.36 |
| 54 | 6605393.68 | 4700801.75 |
| 55 | 6605381.91 | 4700794.93 |
| 56 | 6605370.07 | 4700807.62 |
| 57 | 6605357.99 | 4700820.84 |
| 58 | 6605414.88 | 4700810.84 |
| 59 | 6605412.51 | 4700807.55 |
| 60 | 6605425.30 | 4700826.95 |
| 61 | 6605416.23 | 4700840.11 |
| 62 | 6605414.63 | 4700842.42 |
| 63 | 6605331.86 | 4700816.51 |
| 64 | 6605314.60 | 4700835.11 |
| 65 | 6605335.27 | 4700812.84 |
| 66 | 6605344.94 | 4700820.98 |
| 67 | 6605395.22 | 4700863.25 |
| 68 | 6605388.28 | 4700857.40 |
| 69 | 6605382.36 | 4700864.34 |
| 70 | 6605379.25 | 4700869.29 |
| 71 | 6605374.85 | 4700876.08 |
| 72 | 6605374.26 | 4700877.06 |
| 73 | 6605367.56 | 4700887.72 |
| 74 | 6605403.27 | 4700869.33 |
| 75 | 6605440.55 | 4700884.32 |
| 76 | 6605459.21 | 4700885.68 |
| 77 | 6605455.83 | 4700885.71 |

| br. | Y | X |
|-----|------------|------------|
| 81 | 6605515.05 | 4700898.58 |
| 82 | 6605511.45 | 4700890.54 |
| 83 | 6605502.08 | 4700884.62 |
| 84 | 6605476.53 | 4700885.25 |
| 85 | 6605468.66 | 4700913.96 |
| 86 | 6605476.63 | 4700914.84 |
| 87 | 6605455.74 | 4700915.86 |
| 88 | 6605457.49 | 4700912.83 |
| 89 | 6605445.25 | 4700939.75 |
| 90 | 6605446.18 | 4700938.84 |
| 91 | 6605447.03 | 4700935.52 |
| 92 | 6605448.13 | 4700932.04 |
| 93 | 6605448.55 | 4700930.10 |
| 94 | 6605448.89 | 4700929.12 |
| 95 | 6605450.07 | 4700924.75 |
| 96 | 6605440.68 | 4700950.03 |
| 97 | 6605431.67 | 4700964.02 |
| 98 | 6605331.05 | 4700952.23 |
| 99 | 6605335.70 | 4700946.61 |
| 100 | 6605338.13 | 4700944.08 |
| 101 | 6605346.55 | 4700934.21 |
| 102 | 6605347.31 | 4700933.25 |
| 103 | 6605351.80 | 4700927.94 |
| 104 | 6605339.50 | 4700926.64 |
| 105 | 6605338.69 | 4700927.56 |
| 106 | 6605337.15 | 4700929.30 |
| 107 | 6605330.17 | 4700937.21 |
| 108 | 6605328.03 | 4700939.64 |
| 109 | 6605322.96 | 4700945.38 |
| 110 | 6605368.34 | 4700939.24 |
| 111 | 6605355.82 | 4700930.94 |
| 112 | 6605491.95 | 4701056.16 |
| 113 | 6605469.77 | 4701092.46 |
| 114 | 6605489.45 | 4701105.58 |
| 115 | 6605483.18 | 4701103.77 |
| 116 | 6605480.10 | 4701099.78 |
| 117 | 6605474.69 | 4701098.80 |
| 118 | 6605489.78 | 4701105.78 |
| 119 | 6605497.74 | 4701110.55 |
| 120 | 6605508.87 | 4701120.66 |
| 121 | 6605501.82 | 4701117.34 |
| 122 | 6605501.37 | 4701116.60 |
| 123 | 6605519.64 | 4701149.92 |
| 124 | 6605519.52 | 4701149.59 |
| 125 | 6605514.92 | 4701138.94 |
| 126 | 6605541.58 | 4701138.24 |
| 127 | 6605544.06 | 4701142.58 |
| 128 | 6605522.07 | 4701156.76 |
| 129 | 6605532.01 | 4701174.96 |
| 130 | 6605531.18 | 4701173.68 |
| 131 | 6605524.28 | 4701163.78 |
| 132 | 6605535.26 | 4701179.96 |
| 133 | 6605600.87 | 4701158.70 |
| 134 | 6605586.74 | 4701167.12 |
| 135 | 6605576.89 | 4701173.41 |
| 136 | 6605572.96 | 4701175.97 |
| 137 | 6605624.81 | 4701143.95 |
| 138 | 6605610.80 | 4701147.49 |
| 139 | 6605616.01 | 4701149.68 |
| 140 | 6605608.78 | 4701108.11 |
| 141 | 6605616.02 | 4701124.30 |
| 142 | 6605606.73 | 4701103.53 |
| 143 | 6605591.18 | 4701068.76 |
| 144 | 6605597.32 | 4701082.49 |
| 145 | 6605585.04 | 4701055.04 |
| 146 | 6605578.90 | 4701041.31 |
| 147 | 6605521.96 | 4701006.90 |
| 148 | 6605553.13 | 4700983.72 |
| 149 | 6605560.48 | 4701000.14 |
| 150 | 6605543.50 | 4700962.18 |
| 151 | 6605534.29 | 4700941.58 |
| 152 | 6605503.26 | 4700923.39 |
| 153 | 6605503.89 | 4700916.93 |
| 154 | 6605514.84 | 4700906.34 |
| 155 | 6605518.03 | 4700905.24 |
| 156 | 6605525.69 | 4700922.36 |
| 157 | 6605528.00 | 4700957.52 |

| br. | Y | X |
|-----|------------|------------|
| 161 | 6605173.69 | 4700563.71 |
| 162 | 6605204.00 | 4700516.76 |
| 163 | 6605179.60 | 4700512.41 |
| 164 | 6605198.10 | 4700548.39 |
| 165 | 6605195.14 | 4700547.65 |
| 166 | 6605206.60 | 4700517.22 |
| 167 | 6605231.26 | 4700521.61 |
| 168 | 6605212.97 | 4700518.35 |
| 169 | 6605228.33 | 4700548.84 |
| 170 | 6605231.22 | 4700522.80 |
| 171 | 6605220.94 | 4700554.95 |
| 172 | 6605219.36 | 4700563.42 |
| 173 | 6605225.70 | 4700564.60 |
| 174 | 6605219.56 | 4700689.53 |
| 175 | 6605221.60 | 4700693.68 |
| 176 | 6605229.32 | 4700697.12 |
| 177 | 6605211.12 | 4700673.96 |
| 178 | 6605217.99 | 4700686.33 |
| 179 | 6605190.18 | 4700664.38 |
| 180 | 6605193.32 | 4700671.51 |
| 181 | 6605200.12 | 4700674.54 |
| 182 | 6605205.46 | 4700672.18 |
| 183 | 6605207.74 | 4700671.82 |
| 184 | 6605172.70 | 4700530.13 |
| 185 | 6605151.73 | 4700525.50 |
| 186 | 6605276.59 | 4700737.37 |
| 187 | 6605288.53 | 4700744.84 |
| 188 | 6605264.34 | 4700750.94 |
| 189 | 6605266.62 | 4700748.01 |
| 190 | 6605268.65 | 4700744.98 |
| 191 | 6605272.70 | 4700739.71 |
| 192 | 6605274.39 | 4700740.24 |
| 193 | 6605275.66 | 4700737.07 |
| 194 | 6605333.02 | 4700790.22 |
| 195 | 6605335.22 | 4700787.78 |
| 196 | 6605342.43 | 4700780.16 |
| 197 | 6605356.19 | 4700791.59 |
| 198 | 6605415.39 | 4700845.54 |
| 199 | 6605300.52 | 4700622.79 |
| 200 | 6605248.47 | 4700630.26 |
| 201 | 6605253.79 | 4700613.28 |
| 202 | 6605348.12 | 4700616.96 |
| 203 | 6605373.76 | 4700634.66 |
| 204 | 6605361.42 | 4700626.14 |
| 205 | 6605400.95 | 4700776.42 |
| 206 | 6605410.47 | 4700766.13 |
| 207 | 6605285.09 | 4700808.87 |
| 208 | 6605286.98 | 4700810.51 |
| 209 | 6605294.06 | 4700816.63 |
| 210 | 6605297.32 | 4700819.02 |
| 211 | 6605294.08 | 4700816.65 |
| 212 | 6605077.41 | 4700670.74 |
| 213 | 6605183.17 | 4700809.35 |
| 214 | 6605183.44 | 4700816.15 |
| 215 | 6605183.49 | 4700817.36 |
| 216 | 6605183.52 | 4700820.61 |
| 217 | 6605183.56 | 4700822.04 |
| 218 | 6605183.93 | 4700833.68 |
| 219 | 6605271.34 | 4700865.78 |
| 220 | 6605274.94 | 4700861.62 |
| 221 | 6605332.66 | 4700911.74 |
| 222 | 6605329.06 | 4700915.90 |
| 223 | 6605343.98 | 4700921.57 |
| 224 | 6605343.57 | 4700921.22 |
| 225 | 6605365.09 | 4700973.52 |
| 226 | 6605383.29 | 4700952.51 |
| 227 | 6605386.30 | 4700949.03 |
| 228 | 6605377.85 | 4700944.60 |
| 229 | 6605465.78 | 4701005.04 |
| 230 | 6605461.74 | 4701008.01 |
| 231 | 6605457.21 | 4701002.92 |
| 232 | 6605475.01 | 4701016.88 |
| 233 | 6605495.46 | 4701052.11 |
| 234 | 6605487.05 | 4701036.32 |
| 235 | 6605502.37 | 4701065.08 |
| 236 | 6605516.47 | 4701091.56 |
| 237 | 6605534.48 | 4701125.36 |

| br. | Y | X |
|-----|------------|------------|
| 241 | 6605430.09 | 4701029.26 |
| 242 | 6605431.91 | 4701027.50 |
| 243 | 6605445.80 | 4701014.07 |
| 244 | 6605437.89 | 4701037.93 |
| 245 | 6605461.44 | 4701086.37 |
| 246 | 6605455.09 | 4701078.66 |
| 247 | 6605452.71 | 4701073.44 |
| 248 | 6605451.33 | 4701070.56 |
| 249 | 6605449.38 | 4701068.14 |
| 250 | 6605449.29 | 4701062.40 |
| 251 | 6605464.24 | 4701088.16 |
| 252 | 6605463.81 | 4701087.36 |
| 253 | 6605461.98 | 4701086.60 |
| 254 | 6605141.62 | 4700670.94 |
| 255 | 6605265.99 | 4700803.88 |
| 256 | 6605246.31 | 4700826.42 |
| 257 | 6605268.62 | 4700800.86 |
| 258 | 6605254.52 | 4700830.60 |
| 259 | 6605330.67 | 4700763.57 |
| 260 | 6605341.85 | 4700774.23 |
| 261 | 6605352.07 | 4700734.15 |
| 262 | 6605353.12 | 4700603.40 |
| 263 | 6605358.82 | 4700594.37 |
| 264 | 6605117.08 | 4700835.09 |
| 265 | 6605107.50 | 4700817.52 |
| 266 | 6605108.17 | 4700827.00 |
| 267 | 6605109.47 | 4700826.91 |
| 268 | 6605111.47 | 4700826.77 |
| 269 | 6605112.09 | 4700835.44 |
| 270 | 6605100.29 | 4700841.60 |
| 271 | 6605100.03 | 4700839.54 |
| 272 | 6605100.92 | 4700834.09 |
| 273 | 6605063.35 | 4700826.10 |
| 274 | 6605060.54 | 4700826.03 |
| 275 | 6605105.18 | 4700808.25 |
| 276 | 6605100.49 | 4700833.93 |
| 277 | 6605170.09 | 4700546.44 |
| 278 | 6605154.90 | 4700508.01 |
| 279 | 6605175.64 | 4700511.70 |
| 280 | 6605122.82 | 4700502.76 |
| 281 | 6605122.89 | 4700502.31 |
| 282 | 6605151.95 | 4700507.48 |
| 283 | 6605120.58 | 4700515.94 |
| 284 | 6605096.43 | 4700547.69 |
| 285 | 6605081.69 | 4700505.23 |
| 286 | 6605078.42 | 4700544.75 |
| 287 | 6605098.59 | 4700507.41 |
| 288 | 6605097.87 | 4700507.32 |
| 289 | 6605103.18 | 4700508.01 |
| 290 | 6605121.17 | 4700510.87 |
| 291 | 6605117.61 | 4700510.64 |
| 292 | 6605386.31 | 4700610.77 |
| 293 | 6605389.10 | 4700617.00 |
| 294 | 6605384.53 | 4700619.04 |
| 295 | 6605224.81 | 4700773.21 |
| 296 | 6605227.28 | 4700768.73 |
| 297 | 6605223.42 | 4700765.38 |
| 298 | 6605070.36 | 4700553.18 |
| 299 | 6605075.89 | 4700548.39 |
| 300 | 6605063.68 | 4700554.74 |
| 301 | 66 | |

| br. | Y | X |
|-----|------------|------------|
| 321 | 6605195.15 | 4700570.00 |
| 322 | 6605188.55 | 4700589.16 |
| 323 | 6605190.25 | 4700589.99 |
| 324 | 6605162.04 | 4700575.95 |
| 325 | 6605167.21 | 4700577.08 |
| 326 | 6605141.42 | 4700577.91 |
| 327 | 6605304.81 | 4700620.11 |
| 328 | 6605296.25 | 4700641.80 |
| 329 | 6605319.44 | 4700593.16 |
| 330 | 6605336.63 | 4700571.26 |
| 331 | 6605327.98 | 4700582.38 |
| 332 | 6605325.26 | 4700585.82 |
| 333 | 6605326.66 | 4700557.73 |
| 334 | 6605331.28 | 4700559.39 |
| 335 | 6605341.99 | 4700563.98 |
| 336 | 6605274.32 | 4700539.00 |
| 337 | 6605236.22 | 4700557.60 |
| 338 | 6605237.28 | 4700549.83 |
| 339 | 6605238.54 | 4700538.39 |
| 340 | 6605242.72 | 4700534.83 |
| 341 | 6605257.81 | 4700535.59 |
| 342 | 6605273.59 | 4700538.74 |
| 343 | 6605223.60 | 4700605.84 |
| 344 | 6605228.40 | 4700588.91 |
| 345 | 6605245.55 | 4700629.56 |
| 346 | 6605225.29 | 4700624.72 |
| 347 | 6605220.55 | 4700616.62 |
| 348 | 6605270.31 | 4700635.48 |
| 349 | 6605293.33 | 4700641.01 |
| 350 | 6605290.41 | 4700640.28 |
| 351 | 6605325.40 | 4700653.29 |
| 352 | 6605338.33 | 4700660.80 |
| 353 | 6605334.70 | 4700658.51 |
| 354 | 6605369.28 | 4700687.21 |
| 355 | 6605352.33 | 4700671.01 |
| 356 | 6605383.19 | 4700702.69 |
| 357 | 6605394.09 | 4700714.82 |
| 358 | 6605408.01 | 4700730.31 |
| 359 | 6605449.82 | 4700752.74 |
| 360 | 6605436.15 | 4700761.63 |
| 361 | 6605428.99 | 4700706.18 |
| 362 | 6605443.87 | 4700739.46 |
| 363 | 6605425.05 | 4700697.37 |
| 364 | 6605418.23 | 4700682.13 |
| 365 | 6605411.20 | 4700686.25 |
| 366 | 6605387.76 | 4700700.01 |
| 367 | 6605388.85 | 4700699.36 |
| 368 | 6605501.29 | 4700867.82 |
| 369 | 6605495.97 | 4700876.27 |
| 370 | 6605465.43 | 4700877.03 |
| 371 | 6605495.44 | 4700854.74 |
| 372 | 6605468.94 | 4700795.49 |
| 373 | 6605447.34 | 4700773.77 |
| 374 | 6605462.65 | 4700781.42 |
| 375 | 6605422.77 | 4700759.45 |
| 376 | 6605430.94 | 4700768.55 |
| 377 | 6605420.77 | 4700757.22 |
| 378 | 6605400.78 | 4700734.99 |
| 379 | 6605383.27 | 4700715.49 |
| 380 | 6605395.00 | 4700728.54 |
| 381 | 6605295.83 | 4700650.52 |
| 382 | 6605298.99 | 4700651.49 |
| 383 | 6605288.59 | 4700648.59 |
| 384 | 6605217.07 | 4700646.16 |
| 385 | 6605214.94 | 4700639.97 |
| 386 | 6605222.90 | 4700632.87 |
| 387 | 6605260.60 | 4700641.90 |
| 388 | 6605266.29 | 4700643.26 |
| 389 | 6605245.25 | 4700697.68 |
| 390 | 6605236.69 | 4700680.14 |
| 391 | 6605227.80 | 4700663.86 |
| 392 | 6605226.95 | 4700662.45 |
| 393 | 6605245.00 | 4700739.88 |
| 394 | 6605242.58 | 4700731.01 |
| 395 | 6605244.26 | 4700728.07 |
| 396 | 6605277.10 | 4700758.23 |
| 397 | 6605277.10 | 4700758.23 |

| br. | Y | X |
|-----|------------|------------|
| 401 | 6605312.38 | 4700782.52 |
| 402 | 6605325.92 | 4700793.88 |
| 403 | 6605324.43 | 4700792.63 |
| 404 | 6605327.84 | 4700795.49 |
| 405 | 6605341.73 | 4700807.18 |
| 406 | 6605356.46 | 4700819.56 |
| 407 | 6605371.99 | 4700832.62 |
| 408 | 6605395.76 | 4700852.60 |
| 409 | 6605389.90 | 4700847.67 |
| 410 | 6605404.79 | 4700859.39 |
| 411 | 6605402.73 | 4700857.98 |
| 412 | 6605421.70 | 4700868.59 |
| 413 | 6605461.15 | 4700877.04 |
| 414 | 6605351.21 | 4700681.20 |
| 415 | 6605316.51 | 4700729.10 |
| 416 | 6605321.63 | 4700716.11 |
| 417 | 6605368.85 | 4700735.45 |
| 418 | 6605369.78 | 4700734.09 |
| 419 | 6605351.51 | 4700729.62 |
| 420 | 6605330.97 | 4700711.28 |
| 421 | 6605346.43 | 4700725.09 |
| 422 | 6605329.75 | 4700714.21 |
| 423 | 6605331.46 | 4700718.45 |
| 424 | 6605328.48 | 4700717.27 |
| 425 | 6605338.54 | 4700747.46 |
| 426 | 6605348.49 | 4700755.94 |
| 427 | 6605355.70 | 4700762.95 |
| 428 | 6605351.62 | 4700758.58 |
| 429 | 6605331.20 | 4700788.50 |
| 430 | 6605333.39 | 4700786.08 |
| 431 | 6605340.33 | 4700778.75 |
| 432 | 6605362.86 | 4700692.78 |
| 433 | 6605354.17 | 4700683.90 |
| 434 | 6605115.61 | 4700515.36 |
| 435 | 6605500.69 | 4701022.71 |
| 436 | 6605233.88 | 4700694.89 |
| 437 | 6605228.61 | 4700684.10 |
| 438 | 6605220.10 | 4700668.52 |
| 439 | 6605218.88 | 4700666.50 |
| 440 | 6605206.78 | 4700718.24 |
| 441 | 6605219.77 | 4700725.24 |
| 442 | 6605225.89 | 4700728.83 |
| 443 | 6605234.83 | 4700726.45 |
| 444 | 6605236.45 | 4700723.61 |
| 445 | 6605237.17 | 4700701.63 |
| 446 | 6605190.43 | 4700710.71 |
| 447 | 6605200.73 | 4700715.37 |
| 448 | 6605187.59 | 4700709.42 |
| 449 | 6605175.43 | 4700704.66 |
| 450 | 6605154.66 | 4700699.71 |
| 451 | 6605126.55 | 4700698.71 |
| 452 | 6605128.76 | 4700698.57 |
| 453 | 6605142.91 | 4700698.52 |
| 454 | 6605110.72 | 4700699.67 |
| 455 | 6605087.19 | 4700701.10 |
| 456 | 6605099.20 | 4700700.37 |
| 457 | 6605079.21 | 4700701.59 |
| 458 | 6605064.42 | 4700671.45 |
| 459 | 6605031.21 | 4700673.25 |
| 460 | 6605026.60 | 4700677.17 |
| 461 | 6605041.95 | 4700700.58 |
| 462 | 6605047.78 | 4700703.50 |
| 463 | 6605066.22 | 4700702.38 |
| 464 | 6605109.12 | 4700669.02 |
| 465 | 6605185.63 | 4700623.00 |
| 466 | 6605200.37 | 4700627.22 |
| 467 | 6605204.36 | 4700632.32 |
| 468 | 6605210.35 | 4700652.43 |
| 469 | 6605161.46 | 4700616.10 |
| 470 | 6605142.75 | 4700610.75 |
| 471 | 6605130.70 | 4700607.31 |
| 472 | 6605096.69 | 4700601.28 |
| 473 | 6605103.17 | 4700601.80 |
| 474 | 6605072.93 | 4700599.93 |
| 475 | 6604997.12 | 4700623.03 |
| 476 | 6604991.81 | 4700606.81 |
| 477 | 6604995.72 | 4700600.92 |

| br. | Y | X |
|-----|------------|------------|
| 481 | 6605019.73 | 4700598.97 |
| 482 | 6605024.68 | 4700598.56 |
| 483 | 6605044.77 | 4700598.32 |
| 484 | 6605024.36 | 4700668.61 |
| 485 | 6605020.62 | 4700667.91 |
| 486 | 6605005.12 | 4700641.00 |
| 487 | 6605040.16 | 4700667.75 |
| 488 | 6605074.84 | 4700665.87 |
| 489 | 6605063.06 | 4700666.51 |
| 490 | 6605106.60 | 4700646.48 |
| 491 | 6605107.56 | 4700664.10 |
| 492 | 6605124.05 | 4700647.51 |
| 493 | 6605113.30 | 4700645.68 |
| 494 | 6605109.00 | 4700643.63 |
| 495 | 6605106.95 | 4700642.65 |
| 496 | 6605109.94 | 4700602.65 |
| 497 | 6605128.39 | 4700606.65 |
| 498 | 6605117.18 | 4700656.76 |
| 499 | 6605117.27 | 4700658.57 |
| 500 | 6605122.54 | 4700663.29 |
| 501 | 6605124.58 | 4700656.55 |
| 502 | 6605135.00 | 4700656.25 |
| 503 | 6605150.83 | 4700655.39 |
| 504 | 6605153.29 | 4700655.99 |
| 505 | 6605167.95 | 4700658.97 |
| 506 | 6605181.00 | 4700666.94 |
| 507 | 6605180.32 | 4700660.70 |
| 508 | 6605177.86 | 4700660.55 |
| 509 | 6605186.76 | 4700665.58 |
| 510 | 6605201.67 | 4700659.48 |
| 511 | 6605198.03 | 4700661.13 |
| 512 | 6605194.30 | 4700662.94 |
| 513 | 6605211.57 | 4700654.44 |
| 514 | 6605177.00 | 4700699.91 |
| 515 | 6605177.60 | 4700691.94 |
| 516 | 6605178.78 | 4700685.14 |
| 517 | 6605179.71 | 4700676.89 |
| 518 | 6605181.09 | 4700670.34 |
| 519 | 6605193.01 | 4700749.34 |
| 520 | 6605183.83 | 4700799.54 |
| 521 | 6605188.06 | 4700801.15 |
| 522 | 6605196.15 | 4700798.05 |
| 523 | 6605209.46 | 4700772.25 |
| 524 | 6605206.67 | 4700767.28 |
| 525 | 6605189.80 | 4700753.18 |
| 526 | 6605135.57 | 4700793.19 |
| 527 | 6605140.87 | 4700792.89 |
| 528 | 6605119.48 | 4700789.59 |
| 529 | 6605121.76 | 4700793.97 |
| 530 | 6605470.44 | 4700918.21 |
| 531 | 6605455.26 | 4700916.62 |
| 532 | 6605475.89 | 4700918.78 |
| 533 | 6605501.83 | 4700928.31 |
| 534 | 6605496.29 | 4700924.40 |
| 535 | 6605374.05 | 4700932.70 |
| 536 | 6605382.94 | 4700937.67 |
| 537 | 6605354.97 | 4700919.58 |
| 538 | 6605365.51 | 4700927.27 |
| 539 | 6605346.24 | 4700912.27 |
| 540 | 6605348.18 | 4700913.96 |
| 541 | 6605343.97 | 4700910.31 |
| 542 | 6605365.06 | 4700886.02 |
| 543 | 6605328.65 | 4700897.00 |
| 544 | 6605313.09 | 4700883.49 |
| 545 | 6605305.52 | 4700876.92 |
| 546 | 6605290.43 | 4700863.82 |
| 547 | 6605297.98 | 4700870.37 |
| 548 | 6605287.60 | 4700829.79 |
| 549 | 6605278.36 | 4700840.08 |
| 550 | 6605271.63 | 4700847.49 |
| 551 | 6605268.61 | 4700844.87 |
| 552 | 6605255.78 | 4700833.73 |
| 553 | 6605260.31 | 4700837.67 |
| 554 | 6605253.49 | 4700831.79 |
| 555 | 6605238.63 | 4700821.64 |
| 556 | 6605221.81 | 4700813.99 |
| 557 | 6605224.51 | 4700815.02 |

| br. | Y | X |
|-----|------------|------------|
| 561 | 6605205.29 | 4700799.96 |
| 562 | 6605208.75 | 4700809.02 |
| 563 | 6605220.94 | 4700769.86 |
| 564 | 6605240.92 | 4700747.34 |
| 565 | 6605232.00 | 4700749.84 |
| 566 | 6605273.05 | 4700765.71 |
| 567 | 6605279.41 | 4700769.47 |
| 568 | 6605296.48 | 4700780.93 |
| 569 | 6605304.81 | 4700793.77 |
| 570 | 6605308.09 | 4700790.00 |
| 571 | 6605300.62 | 4700809.08 |
| 572 | 6605295.42 | 4700804.59 |
| 573 | 6605580.79 | 4701117.35 |
| 574 | 6605549.09 | 4701134.24 |
| 575 | 6605551.57 | 4701138.58 |
| 576 | 6605581.63 | 4701122.57 |
| 577 | 6605396.92 | 4700879.13 |
| 578 | 6605401.57 | 4700872.10 |
| 579 | 6605381.41 | 4700904.45 |
| 580 | 6605383.73 | 4700906.20 |
| 581 | 6605399.73 | 4700918.26 |
| 582 | 6605392.23 | 4700912.60 |
| 583 | 6605391.74 | 4700912.23 |
| 584 | 6605386.85 | 4700933.16 |
| 585 | 6605386.98 | 4700933.01 |
| 586 | 6605387.30 | 4700932.63 |
| 587 | 6605387.63 | 4700932.25 |
| 588 | 6605394.50 | 4700924.31 |
| 589 | 6605395.35 | 4700923.33 |
| 590 | 6605396.00 | 4700922.57 |
| 591 | 6605396.82 | 4700921.62 |
| 592 | 6605398.49 | 4700919.70 |
| 593 | 6605392.04 | 4700942.44 |
| 594 | 6605402.32 | 4700947.82 |
| 595 | 6605417.41 | 4700955.72 |
| 596 | 6605440.59 | 4700970.14 |
| 597 | 6605458.37 | 4700984.92 |
| 598 | 6605474.09 | 4701001.73 |
| 599 | 6605494.55 | 4701032.33 |
| 600 | 6605503.02 | 4701048.22 |
| 601 | 6605516.92 | 4701074.32 |
| 602 | 6605509.87 | 4701061.09 |
| 603 | 6605523.98 | 4701087.56 |
| 604 | 6605538.08 | 4701114.04 |
| 605 | 6605531.03 | 4701100.80 |
| 606 | 6605541.98 | 4701121.37 |
| 607 | 6605490.07 | 4701024.38 |
| 608 | 6605480.24 | 4701009.62 |
| 609 | 6605551.04 | 4700979.04 |
| 610 | 6605492.59 | 4701028.74 |
| 611 | 6605385.97 | 4700855.47 |
| 612 | 6605379.93 | 4700862.56 |
| 613 | 6605376.72 | 4700867.68 |
| 614 | 6605372.31 | 4700874.49 |
| 615 | 6605371.72 | 4700875.46 |
| 616 | 6605365.14 | 4700885.92 |
| 617 | 6605363.33 | 4700797.76 |
| 618 | 6605357.90 | 4700792. |

| br. | Y | X |
|-----|------------|------------|
| 641 | 6605200.56 | 4700821.72 |
| 642 | 6605320.12 | 4700847.11 |
| 643 | 6605417.76 | 4700930.16 |
| 644 | 6605458.23 | 4700870.38 |
| 645 | 6605367.59 | 4700897.46 |
| 646 | 6605364.22 | 4700894.62 |
| 647 | 6605362.69 | 4700893.33 |
| 648 | 6605372.12 | 4700899.75 |
| 649 | 6605155.37 | 4700641.55 |
| 650 | 6605138.13 | 4700637.92 |
| 651 | 6605203.94 | 4700572.49 |
| 652 | 6605095.88 | 4700551.65 |
| 653 | 6605095.93 | 4700551.31 |
| 654 | 6605094.91 | 4700558.37 |
| 655 | 6605116.77 | 4700572.87 |
| 656 | 6605114.43 | 4700572.70 |
| 657 | 6605256.40 | 4700562.38 |
| 658 | 6605248.39 | 4700590.24 |
| 659 | 6605229.77 | 4700584.10 |
| 660 | 6605232.36 | 4700574.96 |
| 661 | 6605269.21 | 4700602.24 |
| 662 | 6605270.58 | 4700597.57 |
| 663 | 6605247.79 | 4700560.31 |
| 664 | 6605236.93 | 4700557.74 |
| 665 | 6605278.38 | 4700571.05 |
| 666 | 6605267.95 | 4700567.20 |
| 667 | 6605294.50 | 4700576.68 |
| 668 | 6605292.04 | 4700576.01 |
| 669 | 6605284.47 | 4700573.30 |
| 670 | 6605297.30 | 4700578.04 |
| 671 | 6605300.58 | 4700599.21 |
| 672 | 6605311.23 | 4700605.78 |
| 673 | 6605310.64 | 4700605.53 |
| 674 | 6605312.70 | 4700647.44 |
| 675 | 6605313.73 | 4700644.76 |
| 676 | 6605319.11 | 4700631.26 |
| 677 | 6605319.62 | 4700629.89 |
| 678 | 6605320.47 | 4700627.78 |
| 679 | 6605325.31 | 4700614.76 |
| 680 | 6605336.62 | 4700630.36 |
| 681 | 6605335.86 | 4700632.02 |
| 682 | 6605343.20 | 4700625.34 |
| 683 | 6605349.31 | 4700635.31 |
| 684 | 6605352.08 | 4700630.81 |
| 685 | 6605344.11 | 4700641.14 |
| 686 | 6605345.29 | 4700640.38 |
| 687 | 6605345.03 | 4700639.71 |
| 688 | 6605344.37 | 4700638.18 |
| 689 | 6605355.76 | 4700646.98 |
| 690 | 6605355.28 | 4700645.89 |
| 691 | 6605349.77 | 4700636.54 |
| 692 | 6605364.67 | 4700653.12 |
| 693 | 6605339.81 | 4700568.48 |
| 694 | 6605344.22 | 4700570.86 |
| 695 | 6605363.88 | 4700586.18 |
| 696 | 6605366.00 | 4700588.45 |
| 697 | 6605379.70 | 4700608.45 |
| 698 | 6605381.75 | 4700612.81 |
| 699 | 6605381.42 | 4700612.08 |
| 700 | 6605389.10 | 4700629.24 |
| 701 | 6605386.72 | 4700623.93 |
| 702 | 6605396.60 | 4700646.02 |
| 703 | 6605394.63 | 4700646.98 |
| 704 | 6605392.39 | 4700642.52 |
| 705 | 6605394.57 | 4700641.47 |
| 706 | 6605399.32 | 4700652.09 |
| 707 | 6605407.08 | 4700669.44 |
| 708 | 6605413.89 | 4700684.67 |
| 709 | 6605409.12 | 4700674.00 |
| 710 | 6605372.68 | 4700641.51 |
| 711 | 6605381.06 | 4700660.26 |
| 712 | 6605383.96 | 4700625.16 |
| 713 | 6605380.58 | 4700690.98 |
| 714 | 6605375.54 | 4700694.17 |
| 715 | 6605406.10 | 4700675.35 |
| 716 | 6605404.00 | 4700676.79 |
| 717 | 6605394.77 | 4700682.21 |

| br. | Y | X |
|-----|------------|------------|
| 721 | 6605400.24 | 4700692.68 |
| 722 | 6605423.35 | 4700698.33 |
| 723 | 6605428.87 | 4700706.32 |
| 724 | 6605428.52 | 4700706.94 |
| 725 | 6605408.53 | 4700729.71 |
| 726 | 6605428.98 | 4700753.65 |
| 727 | 6605257.33 | 4700671.77 |
| 728 | 6605253.91 | 4700670.72 |
| 729 | 6605249.92 | 4700669.20 |
| 730 | 6605236.18 | 4700665.88 |
| 731 | 6605232.18 | 4700664.38 |
| 732 | 6605230.77 | 4700663.86 |
| 733 | 6605263.16 | 4700665.08 |
| 734 | 6605259.77 | 4700663.72 |
| 735 | 6605371.58 | 4700702.49 |
| 736 | 6605362.82 | 4700743.54 |
| 737 | 6605364.40 | 4700741.46 |
| 738 | 6605386.63 | 4700736.05 |
| 739 | 6605378.69 | 4700742.53 |
| 740 | 6605377.00 | 4700744.12 |
| 741 | 6605370.41 | 4700804.32 |
| 742 | 6605343.27 | 4700808.47 |
| 743 | 6605357.90 | 4700792.73 |
| 744 | 6605363.33 | 4700797.76 |
| 745 | 6605368.61 | 4700806.26 |
| 746 | 6605387.09 | 4700786.44 |
| 747 | 6605395.03 | 4700786.58 |
| 748 | 6605399.61 | 4700782.19 |
| 749 | 6605405.02 | 4700776.44 |
| 750 | 6605412.56 | 4700768.29 |
| 751 | 6605392.84 | 4700789.75 |
| 752 | 6605441.74 | 4700774.09 |
| 753 | 6605420.55 | 4700795.99 |
| 754 | 6605409.43 | 4700783.81 |
| 755 | 6605403.76 | 4700786.91 |
| 756 | 6605400.80 | 4700789.02 |
| 757 | 6605444.48 | 4700774.16 |
| 758 | 6605441.28 | 4700777.44 |
| 759 | 6605421.90 | 4700797.47 |
| 760 | 6605411.49 | 4700805.82 |
| 761 | 6605459.57 | 4700943.05 |
| 762 | 6605461.51 | 4700936.12 |
| 763 | 6605462.39 | 4700933.18 |
| 764 | 6605463.57 | 4700929.24 |
| 765 | 6605459.07 | 4700944.82 |
| 766 | 6605459.25 | 4700944.19 |
| 767 | 6605505.74 | 4700933.90 |
| 768 | 6605497.83 | 4700979.77 |
| 769 | 6605499.96 | 4700982.66 |
| 770 | 6605481.02 | 4700961.49 |
| 771 | 6605480.73 | 4700961.23 |
| 772 | 6605490.70 | 4700970.44 |
| 773 | 6605481.75 | 4700978.94 |
| 774 | 6605466.87 | 4700993.48 |
| 775 | 6605514.64 | 4700946.93 |
| 776 | 6605511.60 | 4700949.33 |
| 777 | 6605510.75 | 4700950.39 |
| 778 | 6605507.19 | 4700953.71 |
| 779 | 6605501.60 | 4700958.62 |
| 780 | 6605500.49 | 4700959.83 |
| 781 | 6605497.70 | 4700962.63 |
| 782 | 6605496.60 | 4700963.91 |
| 783 | 6605494.06 | 4700966.71 |
| 784 | 6605490.84 | 4700970.28 |
| 785 | 6605518.30 | 4700944.85 |
| 786 | 6605514.80 | 4700946.84 |
| 787 | 6605524.86 | 4700946.25 |
| 788 | 6605521.98 | 4700945.95 |
| 789 | 6605518.97 | 4700944.47 |
| 790 | 6605516.95 | 4700982.42 |
| 791 | 6605526.53 | 4700974.88 |
| 792 | 6605530.09 | 4700972.17 |
| 793 | 6605532.55 | 4700970.14 |
| 794 | 6605536.27 | 4700967.29 |
| 795 | 6605537.63 | 4700966.16 |
| 796 | 6605540.85 | 4700963.37 |
| 797 | 6605505.89 | 4700990.71 |

| br. | Y | X |
|-----|------------|------------|
| 801 | 6605523.53 | 4701104.80 |
| 802 | 6605511.39 | 4701128.26 |
| 803 | 6605555.05 | 4701161.78 |
| 804 | 6605607.79 | 4701129.88 |
| 805 | 6605562.43 | 4701157.56 |
| 806 | 6605591.43 | 4701140.97 |
| 807 | 6605575.39 | 4701107.20 |
| 808 | 6605602.02 | 4701093.01 |
| 809 | 6605543.50 | 4701124.19 |
| 810 | 6605548.82 | 4701057.33 |
| 811 | 6605555.88 | 4701070.57 |
| 812 | 6605534.72 | 4701030.85 |
| 813 | 6605569.98 | 4701097.05 |
| 814 | 6605562.93 | 4701083.81 |
| 815 | 6605572.76 | 4701027.59 |
| 816 | 6605541.77 | 4701044.09 |
| 817 | 6605502.82 | 4701047.85 |
| 818 | 6605504.54 | 4701029.94 |
| 819 | 6605527.67 | 4701017.62 |
| 820 | 6605495.77 | 4701034.61 |
| 821 | 6605440.51 | 4701042.22 |
| 822 | 6605483.20 | 4701029.47 |
| 823 | 6605448.34 | 4701055.08 |
| 824 | 6605357.23 | 4700879.25 |
| 825 | 6605355.62 | 4700881.12 |
| 826 | 6605350.31 | 4700887.27 |
| 827 | 6605349.46 | 4700888.25 |
| 828 | 6605340.96 | 4700898.09 |
| 829 | 6605340.12 | 4700898.99 |
| 830 | 6605339.12 | 4700900.17 |
| 831 | 6605336.23 | 4700903.58 |
| 832 | 6605352.61 | 4700875.25 |
| 833 | 6605331.51 | 4700893.63 |
| 834 | 6605332.55 | 4700892.41 |
| 835 | 6605335.41 | 4700889.04 |
| 836 | 6605341.78 | 4700881.55 |
| 837 | 6605342.62 | 4700880.56 |
| 838 | 6605343.31 | 4700879.74 |
| 839 | 6605344.16 | 4700878.74 |
| 840 | 6605347.85 | 4700874.39 |
| 841 | 6605349.45 | 4700872.51 |
| 842 | 6605314.98 | 4700835.47 |
| 843 | 6605311.42 | 4700839.58 |
| 844 | 6605303.82 | 4700863.63 |
| 845 | 6605313.83 | 4700852.07 |
| 846 | 6605316.08 | 4700849.47 |
| 847 | 6605305.57 | 4700826.70 |
| 848 | 6605282.27 | 4700853.00 |
| 849 | 6605280.40 | 4700855.11 |
| 850 | 6605288.18 | 4700775.10 |
| 851 | 6605283.92 | 4700780.05 |
| 852 | 6605283.01 | 4700781.02 |
| 853 | 6605274.85 | 4700790.84 |
| 854 | 6605273.81 | 4700792.10 |
| 855 | 6605272.21 | 4700794.02 |
| 856 | 6605267.32 | 4700799.80 |
| 857 | 6605264.77 | 4700802.81 |
| 858 | 6605263.82 | 4700788.31 |
| 859 | 6605264.56 | 4700787.42 |
| 860 | 6605266.16 | 4700785.50 |
| 861 | 6605272.72 | 4700777.50 |
| 862 | 6605275.32 | 4700774.38 |
| 863 | 6605259.44 | 4700798.10 |
| 864 | 6605068.91 | 4700571.89 |
| 865 | 6605068.40 | 4700575.74 |
| 866 | 6605069.87 | 4700559.09 |
| 867 | 6605070.73 | 4700636.19 |
| 868 | 6605071.52 | 4700623.94 |
| 869 | 6605072.41 | 4700609.87 |
| 870 | 6605062.08 | 4700641.18 |
| 871 | 6605070.57 | 4700641.92 |
| 872 | 6605062.90 | 4700663.52 |
| 873 | 6605062.69 | 4700662.27 |
| 874 | 6605062.50 | 4700660.06 |
| 875 | 6605062.15 | 4700650.64 |
| 876 | 6605062.15 | 4700649.51 |
| 877 | 6605062.10 | 4700647.66 |

| br. | Y | X |
|-----|------------|------------|
| 881 | 6605039.27 | 4700650.45 |
| 882 | 6605039.35 | 4700651.66 |
| 883 | 6605039.78 | 4700661.08 |
| 884 | 6605039.90 | 4700663.06 |
| 885 | 6605039.99 | 4700664.57 |
| 886 | 6605038.74 | 4700637.46 |
| 887 | 6605050.43 | 4700638.53 |
| 888 | 6605044.67 | 4700637.23 |
| 889 | 6605043.36 | 4700637.28 |
| 890 | 6605058.16 | 4700640.29 |
| 891 | 6605051.57 | 4700667.14 |
| 892 | 6605051.40 | 4700664.08 |
| 893 | 6605051.31 | 4700662.80 |
| 894 | 6605051.23 | 4700660.69 |
| 895 | 6605050.80 | 4700651.18 |
| 896 | 6605050.80 | 4700649.98 |
| 897 | 6605050.64 | 4700648.11 |
| 898 | 6605050.72 | 4700646.45 |
| 899 | 6605061.49 | 4700599.27 |
| 900 | 6605060.92 | 4700606.67 |
| 901 | 6605059.95 | 4700619.83 |
| 902 | 6605058.57 | 4700635.63 |
| 903 | 6605176.67 | 4700660.36 |
| 904 | 6605110.40 | 4700694.48 |
| 905 | 6605110.23 | 4700693.28 |
| 906 | 6605110.36 | 4700691.27 |
| 907 | 6605109.68 | 4700682.05 |
| 908 | 6605109.76 | 4700680.99 |
| 909 | 6605109.51 | 4700679.32 |
| 910 | 6605109.59 | 4700677.66 |
| 911 | 6605097.63 | 4700669.65 |
| 912 | 6605098.09 | 4700678.15 |
| 913 | 6605098.16 | 4700679.85 |
| 914 | 6605098.23 | 4700681.70 |
| 915 | 6605098.28 | 4700682.82 |
| 916 | 6605098.66 | 4700692.07 |
| 917 | 6605098.73 | 4700694.00 |
| 918 | 6605098.90 | 4700695.51 |
| 919 | 6605095.88 | 4700696.73 |
| 920 | 6605065.80 | 4700695.56 |
| 921 | 6605065.80 | 4700693.53 |
| 922 | 6605065.19 | 4700684.18 |
| 923 | 6605065.11 | 4700682.74 |
| 924 | 6605064.94 | 4700681.09 |
| 925 | 6605064.85 | 4700679.32 |
| 926 | 6605067.77 | 4700746.84 |
| 927 | 6605068.19 | 4700744.65 |
| 928 | 6605069.43 | 4700718.80 |
| 929 | 6605069.55 | 4700715.79 |
| 930 | 6605070.06 | |

| br. | Y | X |
|------|------------|------------|
| 961 | 6605315.33 | 4700938.92 |
| 962 | 6605319.72 | 4700860.55 |
| 963 | 6605318.86 | 4700861.53 |
| 964 | 6605309.11 | 4700872.79 |
| 965 | 6605320.50 | 4700847.44 |
| 966 | 6605318.98 | 4700846.12 |
| 967 | 6605159.20 | 4700826.48 |
| 968 | 6605159.06 | 4700823.18 |
| 969 | 6605158.66 | 4700813.79 |
| 970 | 6605158.53 | 4700810.89 |
| 971 | 6605158.43 | 4700808.59 |
| 972 | 6605158.14 | 4700801.90 |
| 973 | 6605159.71 | 4700838.33 |
| 974 | 6605171.30 | 4700813.25 |
| 975 | 6605171.41 | 4700816.66 |
| 976 | 6605171.44 | 4700817.86 |
| 977 | 6605171.80 | 4700825.95 |
| 978 | 6605171.98 | 4700830.10 |
| 979 | 6605172.04 | 4700832.14 |
| 980 | 6605172.10 | 4700839.42 |
| 981 | 6605147.35 | 4700827.07 |
| 982 | 6605147.16 | 4700823.71 |
| 983 | 6605146.90 | 4700819.26 |
| 984 | 6605146.45 | 4700811.45 |
| 985 | 6605146.35 | 4700809.66 |
| 986 | 6605146.32 | 4700809.15 |
| 987 | 6605147.87 | 4700839.00 |
| 988 | 6605184.18 | 4700842.10 |
| 989 | 6605198.29 | 4700845.22 |
| 990 | 6605191.39 | 4700843.70 |
| 991 | 6605184.20 | 4700842.10 |
| 992 | 6605197.32 | 4700813.76 |
| 993 | 6605197.56 | 4700821.81 |
| 994 | 6605135.73 | 4700833.76 |
| 995 | 6605136.06 | 4700839.67 |
| 996 | 6605142.10 | 4700839.33 |
| 997 | 6605133.97 | 4700801.79 |
| 998 | 6605133.99 | 4700802.23 |
| 999 | 6605134.57 | 4700812.14 |
| 1000 | 6605135.25 | 4700824.12 |
| 1001 | 6605135.46 | 4700827.75 |
| 1002 | 6605121.77 | 4700802.48 |
| 1003 | 6605122.47 | 4700812.35 |
| 1004 | 6605123.35 | 4700824.62 |
| 1005 | 6605124.06 | 4700834.59 |
| 1006 | 6605437.55 | 4700912.99 |
| 1007 | 6605431.21 | 4700918.76 |
| 1008 | 6605427.06 | 4700923.14 |
| 1009 | 6605420.47 | 4700928.13 |
| 1010 | 6605444.03 | 4700903.73 |
| 1011 | 6605476.95 | 4700887.11 |
| 1012 | 6605476.68 | 4700914.85 |
| 1013 | 6605485.00 | 4700832.28 |
| 1014 | 6605444.28 | 4700840.27 |
| 1015 | 6605435.97 | 4700831.45 |
| 1016 | 6605441.31 | 4700837.02 |
| 1017 | 6605433.60 | 4700833.41 |
| 1018 | 6605458.68 | 4700847.58 |
| 1019 | 6605457.42 | 4700860.32 |
| 1020 | 6605454.62 | 4700862.13 |
| 1021 | 6605445.57 | 4700820.83 |
| 1022 | 6605430.20 | 4700857.55 |
| 1023 | 6605441.23 | 4700844.34 |
| 1024 | 6605439.54 | 4700846.30 |
| 1025 | 6605433.37 | 4700853.62 |
| 1026 | 6605430.49 | 4700857.17 |
| 1027 | 6605445.04 | 4700906.14 |
| 1028 | 6605457.41 | 4700911.09 |
| 1029 | 6605387.60 | 4700845.74 |
| 1030 | 6605391.88 | 4700840.90 |
| 1031 | 6605392.65 | 4700840.03 |
| 1032 | 6605398.29 | 4700833.66 |
| 1033 | 6605398.89 | 4700832.99 |
| 1034 | 6605414.91 | 4700814.88 |
| 1035 | 6605381.41 | 4700823.08 |
| 1036 | 6605384.97 | 4700819.16 |
| 1037 | 6605386.15 | 4700817.94 |

| br. | Y | X |
|------|------------|------------|
| 1041 | 6605243.36 | 4700802.95 |
| 1042 | 6605235.41 | 4700811.87 |
| 1043 | 6605257.31 | 4700796.22 |
| 1044 | 6605252.92 | 4700792.36 |
| 1045 | 6605250.64 | 4700795.01 |
| 1046 | 6605229.99 | 4700861.05 |
| 1047 | 6605253.90 | 4700843.36 |
| 1048 | 6605251.49 | 4700846.20 |
| 1049 | 6605243.44 | 4700856.54 |
| 1050 | 6605242.42 | 4700857.90 |
| 1051 | 6605241.83 | 4700858.43 |
| 1052 | 6605240.81 | 4700859.79 |
| 1053 | 6605239.12 | 4700862.06 |
| 1054 | 6605236.15 | 4700865.61 |
| 1055 | 6605367.63 | 4700924.81 |
| 1056 | 6605368.81 | 4700923.45 |
| 1057 | 6605378.03 | 4700912.79 |
| 1058 | 6605378.92 | 4700911.76 |
| 1059 | 6605377.16 | 4700929.08 |
| 1060 | 6605377.36 | 4700928.86 |
| 1061 | 6605378.50 | 4700927.53 |
| 1062 | 6605385.60 | 4700919.33 |
| 1063 | 6605386.48 | 4700918.30 |
| 1064 | 6605386.94 | 4700917.77 |
| 1065 | 6605387.79 | 4700916.79 |
| 1066 | 6605237.09 | 4700866.44 |
| 1067 | 6605243.36 | 4700871.60 |
| 1068 | 6605246.50 | 4700874.09 |
| 1069 | 6605249.38 | 4700876.43 |
| 1070 | 6605262.78 | 4700861.16 |
| 1071 | 6605265.65 | 4700857.70 |
| 1072 | 6605334.10 | 4700859.22 |
| 1073 | 6605339.35 | 4700863.76 |
| 1074 | 6605332.53 | 4700857.86 |
| 1075 | 6605354.02 | 4700828.61 |
| 1076 | 6605346.54 | 4700836.78 |
| 1077 | 6605343.85 | 4700839.71 |
| 1078 | 6605336.14 | 4700848.12 |
| 1079 | 6605326.54 | 4700852.67 |
| 1080 | 6605329.56 | 4700855.29 |
| 1081 | 6605341.91 | 4700865.98 |
| 1082 | 6605336.55 | 4700872.24 |
| 1083 | 6605335.70 | 4700873.23 |
| 1084 | 6605335.14 | 4700873.88 |
| 1085 | 6605334.30 | 4700874.87 |
| 1086 | 6605326.08 | 4700884.47 |
| 1087 | 6605324.91 | 4700885.84 |
| 1088 | 6605324.61 | 4700886.19 |
| 1089 | 6605321.02 | 4700890.38 |
| 1090 | 6605212.57 | 4700809.92 |
| 1091 | 6605243.06 | 4700788.60 |
| 1092 | 6605270.67 | 4700764.35 |
| 1093 | 6605265.18 | 4700770.96 |
| 1094 | 6605258.19 | 4700778.86 |
| 1095 | 6605255.87 | 4700781.49 |
| 1096 | 6605255.06 | 4700782.58 |
| 1097 | 6605114.78 | 4700802.88 |
| 1098 | 6605115.30 | 4700810.15 |
| 1099 | 6605115.49 | 4700812.84 |
| 1100 | 6605116.36 | 4700825.11 |
| 1101 | 6605116.48 | 4700826.71 |
| 1102 | 6605327.29 | 4700867.09 |
| 1103 | 6605326.44 | 4700868.07 |
| 1104 | 6605316.69 | 4700879.34 |
| 1105 | 6605260.04 | 4700758.27 |
| 1106 | 6605259.43 | 4700759.03 |
| 1107 | 6605246.06 | 4700775.11 |
| 1108 | 6605243.35 | 4700778.37 |
| 1109 | 6605238.09 | 4700784.70 |
| 1110 | 6605154.46 | 4700747.61 |
| 1111 | 6605162.18 | 4700747.70 |
| 1112 | 6605162.26 | 4700750.19 |
| 1113 | 6605168.28 | 4700750.34 |
| 1114 | 6605168.37 | 4700752.75 |
| 1115 | 6605156.51 | 4700793.18 |
| 1116 | 6605262.89 | 4700709.75 |
| 1117 | 6605260.69 | 4700709.22 |

| br. | Y | X |
|------|------------|------------|
| 1121 | 6605296.42 | 4700660.77 |
| 1122 | 6605295.83 | 4700662.80 |
| 1123 | 6605290.50 | 4700682.21 |
| 1124 | 6605293.59 | 4700683.99 |
| 1125 | 6605299.87 | 4700687.61 |
| 1126 | 6605183.83 | 4700613.13 |
| 1127 | 6605185.69 | 4700606.35 |
| 1128 | 6605124.38 | 4700645.57 |
| 1129 | 6605126.76 | 4700631.24 |
| 1130 | 6605127.26 | 4700627.76 |
| 1131 | 6605129.08 | 4700617.79 |
| 1132 | 6605129.41 | 4700616.20 |
| 1133 | 6605123.20 | 4700652.51 |
| 1134 | 6605141.49 | 4700617.83 |
| 1135 | 6605141.06 | 4700621.24 |
| 1136 | 6605139.21 | 4700630.96 |
| 1137 | 6605138.96 | 4700633.00 |
| 1138 | 6605138.79 | 4700633.98 |
| 1139 | 6605096.88 | 4700643.70 |
| 1140 | 6605100.03 | 4700643.89 |
| 1141 | 6605100.07 | 4700643.35 |
| 1142 | 6605085.01 | 4700600.62 |
| 1143 | 6605084.35 | 4700608.45 |
| 1144 | 6605084.18 | 4700610.19 |
| 1145 | 6605083.30 | 4700621.89 |
| 1146 | 6605083.12 | 4700624.90 |
| 1147 | 6605082.28 | 4700635.87 |
| 1148 | 6605081.80 | 4700642.76 |
| 1149 | 6605118.88 | 4700562.00 |
| 1150 | 6605130.85 | 4700564.26 |
| 1151 | 6605142.64 | 4700571.74 |
| 1152 | 6605143.28 | 4700566.68 |
| 1153 | 6605141.92 | 4700566.46 |
| 1154 | 6605115.82 | 4700561.24 |
| 1155 | 6605116.50 | 4700551.07 |
| 1156 | 6605093.43 | 4700571.20 |
| 1157 | 6605040.33 | 4700567.76 |
| 1158 | 6605068.82 | 4700570.99 |
| 1159 | 6605039.71 | 4700589.12 |
| 1160 | 6605040.70 | 4700554.62 |
| 1161 | 6605027.93 | 4700589.32 |
| 1162 | 6605027.48 | 4700578.03 |
| 1163 | 6605026.37 | 4700567.09 |
| 1164 | 6605026.28 | 4700566.03 |
| 1165 | 6605026.11 | 4700564.98 |
| 1166 | 6605025.22 | 4700555.91 |
| 1167 | 6605010.91 | 4700565.53 |
| 1168 | 6605125.61 | 4700675.09 |
| 1169 | 6605125.30 | 4700668.14 |
| 1170 | 6605125.46 | 4700671.74 |
| 1171 | 6605125.21 | 4700666.12 |
| 1172 | 6605125.01 | 4700663.15 |
| 1173 | 6605141.66 | 4700674.87 |
| 1174 | 6605141.92 | 4700676.68 |
| 1175 | 6605141.92 | 4700677.97 |
| 1176 | 6605142.09 | 4700679.56 |
| 1177 | 6605142.48 | 4700690.33 |
| 1178 | 6605142.65 | 4700693.80 |
| 1179 | 6605142.74 | 4700695.08 |
| 1180 | 6605141.09 | 4700655.96 |
| 1181 | 6605141.53 | 4700660.69 |
| 1182 | 6605154.43 | 4700694.48 |
| 1183 | 6605154.26 | 4700693.04 |
| 1184 | 6605154.25 | 4700690.93 |
| 1185 | 6605153.48 | 4700676.73 |
| 1186 | 6605153.48 | 4700675.90 |
| 1187 | 6605153.47 | 4700674.39 |
| 1188 | 6605153.48 | 4700672.08 |
| 1189 | 6605153.47 | 4700666.09 |
| 1190 | 6605153.46 | 4700659.51 |
| 1191 | 6605153.38 | 4700657.55 |
| 1192 | 6605086.99 | 4700696.25 |
| 1193 | 6605086.93 | 4700694.71 |
| 1194 | 6605086.46 | 4700683.33 |
| 1195 | 6605086.41 | 4700682.19 |
| 1196 | 6605085.92 | 4700670.28 |
| 1197 | 6605289.28 | 4700560.47 |

| br. | Y | X |
|------|------------|------------|
| 1201 | 6605248.09 | 4700621.45 |
| 1202 | 6605268.17 | 4700601.86 |
| 1203 | 6605262.82 | 4700599.97 |
| 1204 | 6605255.42 | 4700597.83 |
| 1205 | 6605272.93 | 4700603.58 |
| 1206 | 6605281.44 | 4700610.80 |
| 1207 | 6605283.22 | 4700606.82 |
| 1208 | 6605277.00 | 4700620.59 |
| 1209 | 6605277.33 | 4700619.85 |
| 1210 | 6605278.30 | 4700617.87 |
| 1211 | 6605279.06 | 4700616.13 |
| 1212 | 6605291.28 | 4700593.36 |
| 1213 | 6605311.41 | 4700552.27 |
| 1214 | 6605303.14 | 4700566.74 |
| 1215 | 6605361.36 | 4700595.97 |
| 1216 | 6605343.88 | 4700624.21 |
| 1217 | 6605346.61 | 4700619.35 |
| 1218 | 6605307.78 | 4700722.68 |
| 1219 | 6605301.60 | 4700730.93 |
| 1220 | 6605296.54 | 4700737.55 |
| 1221 | 6605290.03 | 4700746.93 |
| 1222 | 6605279.31 | 4700759.50 |
| 1223 | 6605289.80 | 4700711.52 |
| 1224 | 6605379.97 | 4700762.55 |
| 1225 | 6605375.15 | 4700769.26 |
| 1226 | 6605372.53 | 4700773.48 |
| 1227 | 6605402.41 | 4700736.80 |
| 1228 | 6605396.69 | 4700743.78 |
| 1229 | 6605396.18 | 4700744.16 |
| 1230 | 6605385.47 | 4700755.99 |
| 1231 | 6605383.02 | 4700758.71 |
| 1232 | 6605382.51 | 4700759.36 |
| 1233 | 6605324.87 | 4700735.15 |
| 1234 | 6605305.48 | 4700757.37 |
| 1235 | 6605314.15 | 4700746.37 |
| 1236 | 6605369.06 | 4700749.22 |
| 1237 | 6605374.31 | 4700754.06 |
| 1238 | 6605377.18 | 4700756.36 |
| 1239 | 6605383.19 | 4700753.22 |
| 1240 | 6605386.83 | 4700750.73 |
| 1241 | 6605278.37 | 4700731.94 |
| 1242 | 6605278.71 | 4700731.11 |
| 1243 | 6605315.58 | 4700728.43 |
| 1244 | 6605314.31 | 4700727.38 |
| 1245 | 6605317.87 | 4700730.09 |
| 1246 | 6605323.47 | 4700734.34 |
| 1247 | 6605335.45 | 4700715.28 |
| 1248 | 6605369.44 | 4700777.02 |
| 1249 | 6605354.11 | 4700793.87 |
| 1250 | 6605354.87 | 4700793.04 |
| 1251 | 6605228.63 | 4700806.00 |
| 1252 | 6605236.23 | 4700796.67 |

| br. | Y | X |
|------|------------|------------|
| 1281 | 6605306.16 | 4700788.41 |
| 1282 | 6605299.50 | 4700796.08 |
| 1283 | 6605297.47 | 4700798.42 |
| 1284 | 6605142.32 | 4700747.35 |
| 1285 | 6605224.22 | 4700772.70 |
| 1286 | 6605221.74 | 4700770.55 |
| 1287 | 6605236.10 | 4700783.00 |
| 1288 | 6605230.20 | 4700777.89 |
| 1289 | 6605229.30 | 4700777.11 |
| 1290 | 6605109.78 | 4700803.16 |
| 1291 | 6605110.43 | 4700812.20 |
| 1292 | 6605282.63 | 4700797.59 |
| 1293 | 6605291.60 | 4700786.50 |
| 1294 | 6605278.28 | 4700802.98 |
| 1295 | 6605275.34 | 4700806.39 |
| 1296 | 6605246.80 | 4700791.77 |
| 1297 | 6605002.94 | 4700636.98 |
| 1298 | 6605272.27 | 4700696.81 |
| 1299 | 6605267.97 | 4700711.33 |
| 1300 | 6605287.91 | 4700677.39 |
| 1301 | 6605286.81 | 4700681.10 |
| 1302 | 6605277.99 | 4700677.85 |
| 1303 | 6605271.18 | 4700676.30 |
| 1304 | 6605270.16 | 4700675.93 |
| 1305 | 6605350.00 | 4700649.32 |
| 1306 | 6605350.33 | 4700649.85 |
| 1307 | 6605338.96 | 4700622.62 |
| 1308 | 6605340.08 | 4700623.42 |
| 1309 | 6605313.00 | 4700687.18 |
| 1310 | 6605314.86 | 4700681.39 |
| 1311 | 6605316.72 | 4700676.78 |
| 1312 | 6605323.77 | 4700662.02 |
| 1313 | 6605306.27 | 4700690.73 |
| 1314 | 6605309.95 | 4700692.92 |
| 1315 | 6605313.17 | 4700695.03 |
| 1316 | 6605313.84 | 4700695.41 |
| 1317 | 6605314.61 | 4700695.94 |
| 1318 | 6605330.32 | 4700705.86 |
| 1319 | 6605175.23 | 4700542.15 |
| 1320 | 6605142.12 | 4700553.14 |
| 1321 | 6605142.54 | 4700551.40 |
| 1322 | 6605146.34 | 4700539.05 |
| 1323 | 6605146.77 | 4700537.92 |
| 1324 | 6605146.76 | 4700534.27 |
| 1325 | 6605148.79 | 4700524.89 |
| 1326 | 6605141.53 | 4700554.80 |
| 1327 | 6605170.30 | 4700562.72 |
| 1328 | 6605168.22 | 4700577.23 |
| 1329 | 6605209.53 | 4700551.67 |
| 1330 | 6605227.23 | 4700556.75 |
| 1331 | 6605163.21 | 4700607.24 |
| 1332 | 6605167.21 | 4700585.98 |
| 1333 | 6605157.76 | 4700630.20 |
| 1334 | 6605152.38 | 4700655.77 |
| 1335 | 6605135.50 | 4700653.74 |
| 1336 | 6605046.73 | 4700598.43 |
| 1337 | 6605073.65 | 4700642.23 |
| 1338 | 6605073.73 | 4700643.76 |
| 1339 | 6605086.37 | 4700665.25 |
| 1340 | 6605086.15 | 4700661.35 |
| 1341 | 6605085.55 | 4700650.57 |
| 1342 | 6605085.38 | 4700647.57 |
| 1343 | 6605085.12 | 4700642.98 |
| 1344 | 6605443.26 | 4700982.95 |
| 1345 | 6605455.58 | 4700994.04 |
| 1346 | 6605452.06 | 4700997.60 |
| 1347 | 6605417.92 | 4701013.04 |
| 1348 | 6605436.12 | 4700991.12 |
| 1349 | 6605477.57 | 4700944.40 |
| 1350 | 6605479.69 | 4700941.76 |
| 1351 | 6605484.39 | 4700936.39 |
| 1352 | 6605487.18 | 4700932.77 |
| 1353 | 6605490.74 | 4700927.27 |
| 1354 | 6605494.87 | 4700924.01 |
| 1355 | 6605470.61 | 4700952.17 |
| 1356 | 6605448.86 | 4700976.55 |
| 1357 | 6605458.31 | 4700965.70 |

| br. | Y | X |
|------|------------|------------|
| 1361 | 6605516.52 | 4700986.15 |
| 1362 | 6605525.43 | 4700993.16 |
| 1363 | 6605528.68 | 4700995.67 |
| 1364 | 6605470.11 | 4700952.73 |
| 1365 | 6605396.01 | 4700937.85 |
| 1366 | 6605397.31 | 4700936.35 |
| 1367 | 6605402.62 | 4700930.22 |
| 1368 | 6605404.39 | 4700928.17 |
| 1369 | 6605405.79 | 4700926.56 |
| 1370 | 6605406.64 | 4700925.57 |
| 1371 | 6605406.83 | 4700986.55 |
| 1372 | 6605419.21 | 4700972.12 |
| 1373 | 6605399.04 | 4700980.20 |
| 1374 | 6605411.63 | 4700965.61 |
| 1375 | 6605413.60 | 4700963.32 |
| 1376 | 6605422.50 | 4700968.33 |
| 1377 | 6605402.80 | 4700991.62 |
| 1378 | 6605402.77 | 4700991.59 |
| 1379 | 6605392.91 | 4700987.20 |
| 1380 | 6605430.96 | 4700973.75 |
| 1381 | 6605410.20 | 4700998.10 |
| 1382 | 6605395.39 | 4700953.79 |
| 1383 | 6605404.71 | 4700958.67 |
| 1384 | 6605383.50 | 4700983.11 |
| 1385 | 6605373.69 | 4700978.84 |
| 1386 | 6605418.10 | 4700930.47 |
| 1387 | 6605215.07 | 4700660.21 |
| 1388 | 6605212.58 | 4700663.02 |
| 1389 | 6605209.51 | 4700664.37 |
| 1390 | 6605206.04 | 4700657.25 |
| 1391 | 6605101.93 | 4700834.46 |
| 1392 | 6605106.90 | 4700809.03 |
| 1393 | 6605107.14 | 4700812.43 |
| 1394 | 6605303.96 | 4700950.01 |
| 1395 | 6605317.86 | 4700930.41 |
| 1396 | 6605328.44 | 4700916.61 |
| 1397 | 6605199.75 | 4700891.93 |
| 1398 | 6605108.65 | 4700841.15 |
| 1399 | 6605063.73 | 4700843.57 |
| 1400 | 6605202.80 | 4700893.63 |
| 1401 | 6605323.76 | 4700961.05 |
| 1402 | 6605354.94 | 4700985.23 |
| 1403 | 6605329.75 | 4700964.39 |
| 1404 | 6605328.20 | 4700963.53 |
| 1405 | 6605334.97 | 4700955.55 |
| 1406 | 6605370.50 | 4700998.10 |
| 1407 | 6605362.63 | 4700991.59 |
| 1408 | 6605393.78 | 4701017.36 |
| 1409 | 6605377.96 | 4701004.27 |
| 1410 | 6605459.28 | 4701088.04 |
| 1411 | 6605443.58 | 4701058.57 |
| 1412 | 6605398.26 | 4701021.07 |
| 1413 | 6605431.92 | 4700980.53 |
| 1414 | 6605439.97 | 4700986.72 |
| 1415 | 6605477.20 | 4701112.48 |
| 1416 | 6605466.30 | 4701092.01 |
| 1417 | 6605517.53 | 4701151.05 |
| 1418 | 6605506.75 | 4701130.73 |
| 1419 | 6605504.98 | 4701131.67 |
| 1420 | 6605491.85 | 4701107.02 |
| 1421 | 6605519.87 | 4701155.47 |
| 1422 | 6605521.33 | 4701154.69 |
| 1423 | 6605541.65 | 4701196.24 |
| 1424 | 6605546.75 | 4701192.96 |
| 1425 | 6605038.77 | 4700524.07 |
| 1426 | 6605044.63 | 4700524.00 |
| 1427 | 6605049.73 | 4700524.00 |
| 1428 | 6605050.91 | 4700524.00 |
| 1429 | 6605051.76 | 4700523.99 |
| 1430 | 6605056.99 | 4700524.09 |
| 1431 | 6605066.24 | 4700524.01 |
| 1432 | 6605066.16 | 4700528.84 |
| 1433 | 6605066.17 | 4700532.38 |
| 1434 | 6605066.17 | 4700540.75 |
| 1435 | 6604993.85 | 4700527.35 |
| 1436 | 6604996.48 | 4700527.27 |
| 1437 | 6605005.62 | 4700526.82 |

| br. | Y | X |
|------|------------|------------|
| 1441 | 6605021.54 | 4700533.59 |
| 1442 | 6605021.95 | 4700540.76 |
| 1443 | 6605327.79 | 4700727.75 |
| 1444 | 6605338.78 | 4700711.55 |
| 1445 | 6605067.62 | 4700540.76 |
| 1446 | 6605069.62 | 4700538.92 |
| 1447 | 6605074.11 | 4700484.66 |
| 1448 | 6604966.85 | 4700500.69 |
| 1449 | 6604964.86 | 4700504.31 |
| 1450 | 6604975.58 | 4700545.34 |
| 1451 | 6604991.28 | 4700543.53 |
| 1452 | 6604995.49 | 4700543.04 |
| 1453 | 6605030.28 | 4700540.58 |
| 1454 | 6605033.21 | 4700540.57 |
| 1455 | 6605038.46 | 4700540.60 |
| 1456 | 6605002.01 | 4700542.29 |
| 1457 | 6605098.31 | 4700503.54 |
| 1458 | 6605088.53 | 4700502.57 |
| 1459 | 6605088.94 | 4700497.58 |
| 1460 | 6605087.85 | 4700497.49 |
| 1461 | 6605080.03 | 4700504.12 |
| 1462 | 6605076.97 | 4700541.08 |
| 1463 | 6605076.26 | 4700544.40 |
| 1464 | 6605116.19 | 4700510.38 |
| 1465 | 6605116.82 | 4700506.31 |
| 1466 | 6605102.23 | 4700504.03 |
| 1467 | 6605101.73 | 4700507.82 |
| 1468 | 6605225.33 | 4700514.19 |
| 1469 | 6605157.84 | 4700496.16 |
| 1470 | 6605076.11 | 4700484.69 |
| 1471 | 6605074.54 | 4700503.67 |
| 1472 | 6605088.30 | 4700492.01 |
| 1473 | 6605089.39 | 4700492.10 |
| 1474 | 6605089.81 | 4700487.12 |
| 1475 | 6605102.24 | 4700488.40 |
| 1476 | 6605101.67 | 4700493.37 |
| 1477 | 6605104.06 | 4700493.68 |
| 1478 | 6605104.72 | 4700488.72 |
| 1479 | 6605117.08 | 4700490.61 |
| 1480 | 6605116.26 | 4700495.54 |
| 1481 | 6605117.53 | 4700495.77 |
| 1482 | 6605118.66 | 4700495.97 |
| 1483 | 6605119.54 | 4700491.04 |
| 1484 | 6605131.84 | 4700493.20 |
| 1485 | 6605130.97 | 4700498.16 |
| 1486 | 6605133.43 | 4700498.60 |
| 1487 | 6605134.31 | 4700493.67 |
| 1488 | 6605146.61 | 4700495.87 |
| 1489 | 6605145.73 | 4700500.79 |
| 1490 | 6605148.20 | 4700501.23 |
| 1491 | 6605149.07 | 4700496.31 |
| 1492 | 6605161.38 | 4700498.50 |
| 1493 | 6605160.50 | 4700503.42 |
| 1494 | 6605162.96 | 4700503.86 |
| 1495 | 6605163.84 | 4700498.94 |
| 1496 | 6605176.15 | 4700501.13 |
| 1497 | 6605175.27 | 4700506.05 |
| 1498 | 6605213.93 | 4700512.94 |
| 1499 | 6605346.39 | 4700566.34 |
| 1500 | 6605365.12 | 4700580.36 |
| 1501 | 6605362.43 | 4700584.72 |
| 1502 | 6605369.41 | 4700592.45 |
| 1503 | 6605372.19 | 4700587.95 |
| 1504 | 6605380.14 | 4700599.00 |
| 1505 | 6605377.02 | 4700603.52 |
| 1506 | 6605385.98 | 4700610.04 |
| 1507 | 6605382.91 | 4700603.79 |
| 1508 | 6605411.64 | 4700667.39 |
| 1509 | 6605393.66 | 4700627.20 |
| 1510 | 6605413.68 | 4700671.96 |
| 1511 | 6605394.16 | 4700606.27 |
| 1512 | 6605334.41 | 4700550.95 |
| 1513 | 6605276.62 | 4700530.26 |
| 1514 | 6605258.26 | 4700526.60 |
| 1515 | 6605243.73 | 4700525.87 |
| 1516 | 6605243.78 | 4700524.87 |
| 1517 | 6605242.58 | 4700521.35 |

| br. | Y | X |
|------|------------|------------|
| 1521 | 6605334.20 | 4700707.46 |

DETALJNI URBANISTIČKI PLAN "GORICA C" U PODGORICI PREDLOG PLANA

| br. | Y | X |
|-----|------------|------------|
| 321 | 6605067.41 | 4700585.59 |
| 322 | 6605171.83 | 4700516.10 |
| 323 | 6605154.01 | 4700512.93 |
| 324 | 6605173.89 | 4700511.55 |
| 325 | 6605169.93 | 4700529.01 |
| 326 | 6605199.27 | 4700520.99 |
| 327 | 6605181.68 | 4700517.86 |
| 328 | 6605221.35 | 4700643.57 |
| 329 | 6605232.08 | 4700661.27 |
| 330 | 6605253.18 | 4700645.26 |
| 331 | 6605221.75 | 4700637.75 |
| 332 | 6605250.22 | 4700727.74 |
| 333 | 6605259.08 | 4700712.24 |
| 334 | 6605267.92 | 4700746.07 |
| 335 | 6605247.98 | 4700734.67 |
| 336 | 6605279.76 | 4700753.99 |

| br. | Y | X |
|-----|------------|------------|
| 337 | 6605267.36 | 4700746.90 |
| 338 | 6605344.75 | 4700688.84 |
| 339 | 6605296.32 | 4700661.13 |
| 340 | 6605394.11 | 4700742.52 |
| 341 | 6605347.99 | 4700691.19 |
| 342 | 6605476.69 | 4700837.27 |
| 343 | 6605441.58 | 4700794.69 |
| 344 | 6605494.10 | 4701021.38 |
| 345 | 6605434.38 | 4700959.82 |
| 346 | 6605529.80 | 4700943.80 |
| 347 | 6605539.20 | 4700964.80 |
| 348 | 6605513.59 | 4700907.55 |
| 349 | 6605521.41 | 4700925.05 |
| 350 | 6605524.55 | 4700976.44 |
| 351 | 6605494.45 | 4700933.47 |
| 352 | 6605397.51 | 4700878.24 |

| br. | Y | X |
|-----|------------|------------|
| 353 | 6605381.88 | 4700865.10 |
| 354 | 6605311.43 | 4700870.11 |
| 355 | 6605277.66 | 4700840.80 |
| 356 | 6605379.56 | 4700863.15 |
| 357 | 6605351.97 | 4700839.95 |
| 358 | 6605256.78 | 4700827.97 |
| 359 | 6605243.33 | 4700816.30 |
| 360 | 6605274.64 | 4700838.18 |
| 361 | 6605259.39 | 4700824.93 |
| 362 | 6605242.01 | 4700817.81 |
| 363 | 6605226.29 | 4700810.34 |
| 364 | 6605210.53 | 4700804.35 |
| 365 | 6605214.53 | 4700734.33 |
| 366 | 6605196.33 | 4700724.90 |
| 367 | 6605160.12 | 4700621.34 |
| 368 | 6605182.24 | 4700628.40 |
| 369 | 6605208.41 | 4700714.58 |
| 370 | 6605221.80 | 4700721.79 |

KOORDINATE TAČKA GRAĐEVINSKIH LINIJA

list br.3.2

Investitor:



Glavni grad Podgorica

Obrađivač:



URBANPROJEKT - PREDUZEĆE ZA KONSALTING,
URBANIZAM, PROJEKTOVANJE I INZENJERING

Odgovorni planer:
Zorica Sretenović, dipl.ing.arh.

| br. | Y | X |
|-----|------------|------------|
| 1 | 6605465.26 | 4700926.53 |
| 2 | 6605450.02 | 4700924.93 |
| 3 | 6605453.85 | 4700922.30 |
| 4 | 6605431.81 | 4700919.99 |
| 5 | 6605235.01 | 4700837.73 |
| 6 | 6605220.16 | 4700832.09 |
| 7 | 6605070.98 | 4700560.50 |
| 8 | 6605081.64 | 4700552.38 |
| 9 | 6605224.78 | 4700740.51 |
| 10 | 6605216.29 | 4700755.87 |
| 11 | 6605234.55 | 4700751.66 |
| 12 | 6605225.82 | 4700767.47 |
| 13 | 6605222.65 | 4700775.04 |
| 14 | 6605208.84 | 4700801.80 |
| 15 | 6605436.99 | 4700761.06 |
| 16 | 6605429.67 | 4700752.91 |
| 17 | 6605378.16 | 4700619.48 |
| 18 | 6605375.94 | 4700614.53 |
| 19 | 6605367.25 | 4700599.49 |
| 20 | 6605381.98 | 4700628.03 |
| 21 | 6605403.77 | 4700676.73 |
| 22 | 6605143.99 | 4700510.26 |
| 23 | 6605131.63 | 4700508.05 |
| 24 | 6605130.91 | 4700505.74 |
| 25 | 6605122.52 | 4700504.25 |
| 26 | 6605100.88 | 4700514.46 |
| 27 | 6605084.34 | 4700512.59 |
| 28 | 6605211.78 | 4700524.88 |
| 29 | 6605223.40 | 4700548.67 |
| 30 | 6605225.76 | 4700527.37 |
| 31 | 6605216.35 | 4700577.49 |
| 32 | 6605206.35 | 4700612.77 |
| 33 | 6605211.62 | 4700613.99 |
| 34 | 6605187.93 | 4700609.22 |
| 35 | 6605183.64 | 4700604.95 |
| 36 | 6605169.14 | 4700600.80 |
| 37 | 6605160.10 | 4700597.89 |
| 38 | 6605142.57 | 4700592.68 |
| 39 | 6605133.83 | 4700582.90 |
| 40 | 6605118.29 | 4700579.32 |
| 41 | 6605110.71 | 4700589.25 |
| 42 | 6605097.38 | 4700587.91 |
| 43 | 6605063.57 | 4700586.52 |
| 44 | 6605045.76 | 4700585.50 |
| 45 | 6605038.64 | 4700565.58 |
| 46 | 6605033.05 | 4700565.55 |
| 47 | 6605026.28 | 4700566.03 |
| 48 | 6605014.65 | 4700566.63 |
| 49 | 6605037.34 | 4700579.10 |
| 50 | 6605023.11 | 4700579.60 |
| 51 | 6605004.40 | 4700568.31 |
| 52 | 6604986.68 | 4700570.36 |
| 53 | 6605007.97 | 4700580.26 |
| 54 | 6604989.66 | 4700581.75 |
| 55 | 6605009.16 | 4700611.18 |
| 56 | 6605012.30 | 4700620.77 |
| 57 | 6605014.45 | 4700640.72 |
| 58 | 6605028.44 | 4700665.03 |
| 59 | 6605039.98 | 4700664.40 |
| 60 | 6605051.39 | 4700663.95 |
| 61 | 6605039.99 | 4700664.57 |
| 62 | 6605062.89 | 4700663.49 |
| 63 | 6605051.40 | 4700664.11 |
| 64 | 6605074.69 | 4700662.91 |
| 65 | 6605062.90 | 4700663.55 |
| 66 | 6605107.34 | 4700660.20 |
| 67 | 6605074.64 | 4700661.97 |
| 68 | 6605125.74 | 4700676.89 |
| 69 | 6605109.59 | 4700677.76 |
| 70 | 6605109.57 | 4700677.30 |
| 71 | 6605098.08 | 4700677.92 |
| 72 | 6605098.09 | 4700678.08 |
| 73 | 6605086.27 | 4700678.72 |
| 74 | 6605075.71 | 4700678.75 |
| 75 | 6605064.85 | 4700679.34 |
| 76 | 6605064.85 | 4700679.28 |
| 77 | 6605050.80 | 4700680.04 |

| br. | Y | X |
|-----|------------|------------|
| 81 | 6605142.65 | 4700693.80 |
| 82 | 6605139.98 | 4700694.63 |
| 83 | 6605128.61 | 4700694.80 |
| 84 | 6605126.34 | 4700693.55 |
| 85 | 6605110.40 | 4700694.52 |
| 86 | 6605110.43 | 4700694.97 |
| 87 | 6605098.91 | 4700695.67 |
| 88 | 6605098.91 | 4700695.59 |
| 89 | 6605086.99 | 4700696.32 |
| 90 | 6605076.64 | 4700696.10 |
| 91 | 6605065.88 | 4700696.76 |
| 92 | 6605065.88 | 4700696.66 |
| 93 | 6605052.67 | 4700697.47 |
| 94 | 6605029.32 | 4700603.91 |
| 95 | 6605000.92 | 4700606.22 |
| 96 | 6605060.92 | 4700606.61 |
| 97 | 6605046.09 | 4700605.77 |
| 98 | 6605072.54 | 4700607.27 |
| 99 | 6605084.35 | 4700608.45 |
| 100 | 6605072.52 | 4700607.77 |
| 101 | 6605102.57 | 4700609.80 |
| 102 | 6605095.84 | 4700609.26 |
| 103 | 6605129.41 | 4700616.20 |
| 104 | 6605116.81 | 4700612.60 |
| 105 | 6605141.49 | 4700617.81 |
| 106 | 6605129.67 | 4700614.43 |
| 107 | 6605159.93 | 4700621.93 |
| 108 | 6605141.69 | 4700616.72 |
| 109 | 6605432.52 | 4700864.92 |
| 110 | 6605454.90 | 4700869.34 |
| 111 | 6605322.04 | 4700768.91 |
| 112 | 6605306.00 | 4700756.71 |
| 113 | 6605305.69 | 4700757.10 |
| 114 | 6605289.98 | 4700746.99 |
| 115 | 6605522.32 | 4700924.48 |
| 116 | 6605530.75 | 4700943.33 |
| 117 | 6605475.45 | 4700921.80 |
| 118 | 6605468.65 | 4700921.08 |
| 119 | 6605490.65 | 4700927.41 |
| 120 | 6605479.30 | 4700924.29 |
| 121 | 6605507.81 | 4700896.03 |
| 122 | 6605491.27 | 4700912.01 |
| 123 | 6605502.17 | 4700889.45 |
| 124 | 6605476.92 | 4700890.08 |
| 125 | 6605476.92 | 4700889.79 |
| 126 | 6605459.75 | 4700890.22 |
| 127 | 6605443.78 | 4700891.29 |
| 128 | 6605456.23 | 4700892.12 |
| 129 | 6605419.95 | 4700883.46 |
| 130 | 6605438.45 | 4700888.78 |
| 131 | 6605396.61 | 4700887.86 |
| 132 | 6605412.32 | 4700896.52 |
| 133 | 6605367.03 | 4700925.50 |
| 134 | 6605375.57 | 4700930.93 |
| 135 | 6605378.53 | 4700929.81 |
| 136 | 6605385.27 | 4700934.77 |
| 137 | 6605395.11 | 4700938.89 |
| 138 | 6605385.92 | 4700934.07 |
| 139 | 6605404.12 | 4700945.75 |
| 140 | 6605393.83 | 4700940.37 |
| 141 | 6605533.04 | 4700969.77 |
| 142 | 6605540.65 | 4700986.77 |
| 143 | 6605558.97 | 4701000.94 |
| 144 | 6605571.25 | 4701028.39 |
| 145 | 6605535.21 | 4701141.63 |
| 146 | 6605525.81 | 4701123.98 |
| 147 | 6605419.91 | 4700951.14 |
| 148 | 6605405.88 | 4700943.79 |
| 149 | 6605428.34 | 4700976.82 |
| 150 | 6605419.85 | 4700971.38 |
| 151 | 6605420.34 | 4700968.48 |
| 152 | 6605412.67 | 4700964.22 |
| 153 | 6605384.19 | 4700951.70 |
| 154 | 6605374.96 | 4700946.87 |
| 155 | 6605367.41 | 4700940.71 |
| 156 | 6605376.06 | 4700945.61 |
| 157 | 6605347.31 | 4700933.25 |

| br. | Y | X |
|-----|------------|------------|
| 161 | 6605346.90 | 4700906.93 |
| 162 | 6605339.12 | 4700900.17 |
| 163 | 6605339.09 | 4700900.21 |
| 164 | 6605331.51 | 4700893.63 |
| 165 | 6605332.52 | 4700892.45 |
| 166 | 6605324.91 | 4700885.84 |
| 167 | 6605324.58 | 4700886.22 |
| 168 | 6605309.11 | 4700872.79 |
| 169 | 6605265.46 | 4700857.93 |
| 170 | 6605247.93 | 4700842.70 |
| 171 | 6605185.61 | 4700789.88 |
| 172 | 6605159.51 | 4700783.65 |
| 173 | 6605205.94 | 4700771.40 |
| 174 | 6605192.63 | 4700797.20 |
| 175 | 6605175.21 | 4700724.34 |
| 176 | 6605162.47 | 4700720.10 |
| 177 | 6605191.29 | 4700727.83 |
| 178 | 6605181.11 | 4700723.22 |
| 179 | 6605119.70 | 4700713.03 |
| 180 | 6605101.88 | 4700714.12 |
| 181 | 6605329.83 | 4700789.90 |
| 182 | 6605316.27 | 4700778.49 |
| 183 | 6605361.20 | 4700814.37 |
| 184 | 6605348.05 | 4700803.32 |
| 185 | 6605377.23 | 4700827.31 |
| 186 | 6605363.01 | 4700815.35 |
| 187 | 6605390.02 | 4700837.80 |
| 188 | 6605378.91 | 4700828.46 |
| 189 | 6605407.65 | 4700851.55 |
| 190 | 6605395.50 | 4700841.33 |
| 191 | 6605348.59 | 4700834.53 |
| 192 | 6605339.40 | 4700826.81 |
| 193 | 6605339.57 | 4700826.23 |
| 194 | 6605330.17 | 4700818.33 |
| 195 | 6605329.82 | 4700818.71 |
| 196 | 6605312.58 | 4700804.22 |
| 197 | 6605347.00 | 4700802.16 |
| 198 | 6605332.98 | 4700789.88 |
| 199 | 6605301.97 | 4700793.24 |
| 200 | 6605275.33 | 4700774.37 |
| 201 | 6605273.97 | 4700776.00 |
| 202 | 6605254.55 | 4700764.90 |
| 203 | 6605256.15 | 4700762.98 |
| 204 | 6605237.23 | 4700752.16 |
| 205 | 6605431.87 | 4700784.29 |
| 206 | 6605415.33 | 4700765.89 |
| 207 | 6605414.12 | 4700762.97 |
| 208 | 6605398.99 | 4700746.13 |
| 209 | 6605255.17 | 4700694.31 |
| 210 | 6605246.60 | 4700676.77 |
| 211 | 6605287.15 | 4700660.05 |
| 212 | 6605262.80 | 4700654.22 |
| 213 | 6605308.16 | 4700557.96 |
| 214 | 6605279.27 | 4700547.62 |
| 215 | 6605257.35 | 4700539.64 |
| 216 | 6605242.27 | 4700538.88 |
| 217 | 6605290.93 | 4700638.04 |
| 218 | 6605271.27 | 4700633.34 |
| 219 | 6605271.90 | 4700631.95 |
| 220 | 6605249.61 | 4700626.62 |
| 221 | 6605378.28 | 4700676.73 |
| 222 | 6605369.59 | 4700667.81 |
| 223 | 6605389.23 | 4700699.13 |
| 224 | 6605381.43 | 4700690.45 |
| 225 | 6605395.77 | 4700713.87 |
| 226 | 6605384.85 | 4700701.71 |
| 227 | 6605409.18 | 4700728.97 |
| 228 | 6605395.67 | 4700713.93 |
| 229 | 6605431.88 | 4700750.89 |
| 230 | 6605410.66 | 4700727.28 |
| 231 | 6605406.25 | 4700857.49 |
| 232 | 6605423.24 | 4700866.59 |
| 233 | 6605163.17 | 4700558.80 |
| 234 | 6605159.41 | 4700575.38 |
| 235 | 6605197.31 | 4700521.31 |
| 236 | 6605191.56 | 4700546.66 |
| 237 | 6605151.34 | 4700643.77 |

| br. | Y | X |
|-----|------------|------------|
| 241 | 6605238.91 | 4700717.38 |
| 242 | 6605230.80 | 4700700.76 |
| 243 | 6605128.04 | 4700658.60 |
| 244 | 6605128.98 | 4700677.58 |
| 245 | 6605086.27 | 4700678.82 |
| 246 | 6605077.90 | 4700679.16 |
| 247 | 6605196.50 | 4700844.83 |
| 248 | 6605221.59 | 4700828.35 |
| 249 | 6605201.01 | 4700820.52 |
| 250 | 6605158.43 | 4700808.59 |
| 251 | 6605146.32 | 4700809.15 |
| 252 | 6605171.30 | 4700813.25 |
| 253 | 6605163.43 | 4700810.71 |
| 254 | 6605195.74 | 4700820.11 |
| 255 | 6605178.65 | 4700814.61 |
| 256 | 6605146.45 | 4700811.45 |
| 257 | 6605122.47 | 4700812.35 |
| 258 | 6605156.24 | 4700787.07 |
| 259 | 6605135.59 | 4700786.69 |
| 260 | 6605135.59 | 4700786.54 |
| 261 | 6605119.26 | 4700786.54 |
| 262 | 6605142.10 | 4700726.31 |
| 263 | 6605120.59 | 4700727.62 |
| 264 | 6605087.00 | 4700696.42 |
| 265 | 6605078.93 | 4700696.76 |
| 266 | 6605095.78 | 4700729.13 |
| 267 | 6605068.86 | 4700730.77 |
| 268 | 6605088.97 | 4700754.62 |
| 269 | 6605088.77 | 4700774.79 |
| 270 | 6605068.61 | 4700774.59 |
| 271 | 6605122.28 | 4700809.66 |
| 272 | 6605110.31 | 4700810.51 |
| 273 | 6605476.68 | 4700837.28 |
| 274 | 6605492.17 | 4700871.91 |
| 275 | 6605549.02 | 4700986.77 |
| 276 | 6605556.06 | 4701002.49 |
| 277 | 6605568.34 | 4701029.94 |
| 278 | 6605602.31 | 4701105.89 |
| 279 | 6605546.40 | 4701119.02 |
| 280 | 6605553.50 | 4701131.89 |
| 281 | 6605507.44 | 4701045.87 |
| 282 | 6605604.35 | 4701110.46 |
| 283 | 6605620.25 | 4701146.00 |
| 284 | 6605577.16 | 4701173.24 |
| 285 | 6605555.98 | 4701136.23 |
| 286 | 6605561.64 | 4701183.36 |
| 287 | 6605539.65 | 4701144.93 |
| 288 | 6605519.11 | 4701107.15 |
| 289 | 6605512.06 | 4701093.91 |
| 290 | 6605505.01 | 4701080.67 |
| 291 | 6605497.96 | 4701067.43 |
| 292 | 6605491.11 | 4701054.57 |

Crna Gora
Glavni Grad Podgorica
**Sekretarijat za planiranje prostora i
održivi razvoj**

Broj: 08-332/22-1270
Podgorica, 31.08.2022.godine




GRAFIČKI PRILOG –Smjernice za sprovođenje planskog dokumenta


Izvod iz DUP-a „Gorica C “ u Podgorici
Za urbanističku parcelu 1d 131,blok 1,podblok 1d

05


PRESEK I-I

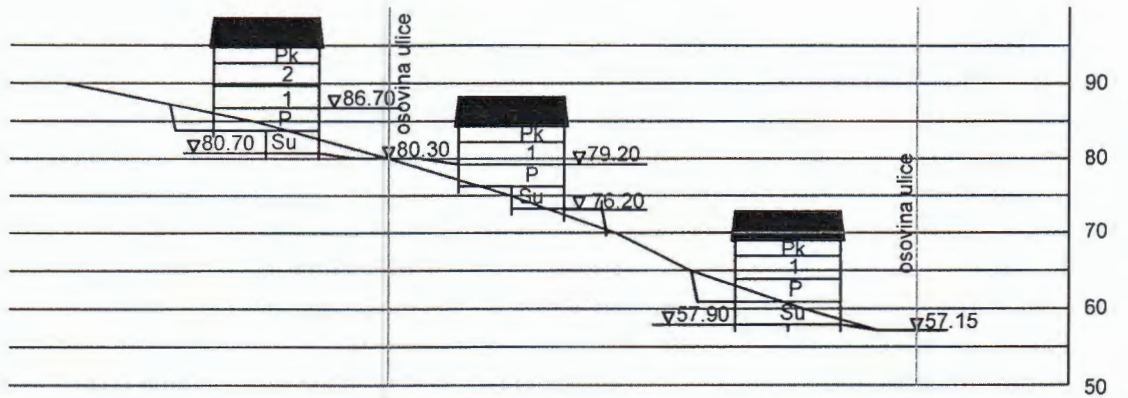


PRESEK II-II

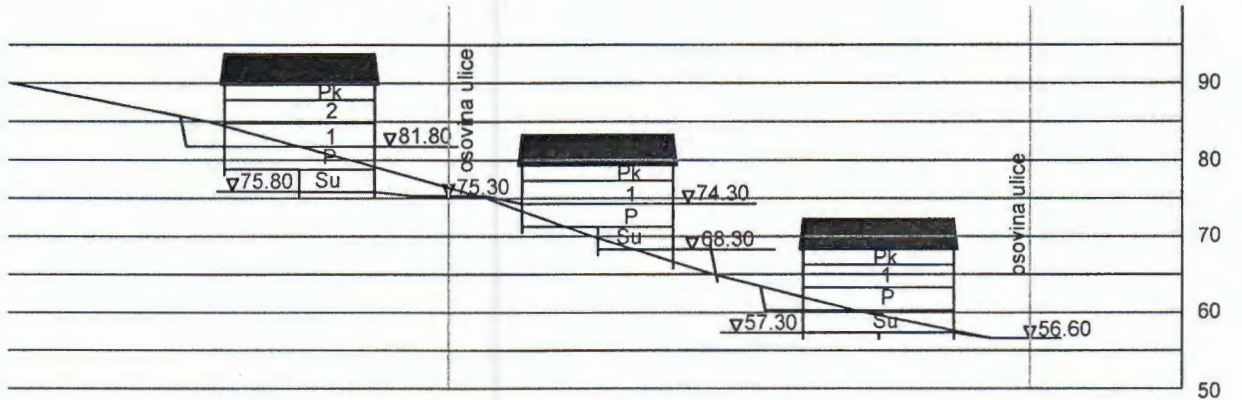


PRESEK III-III

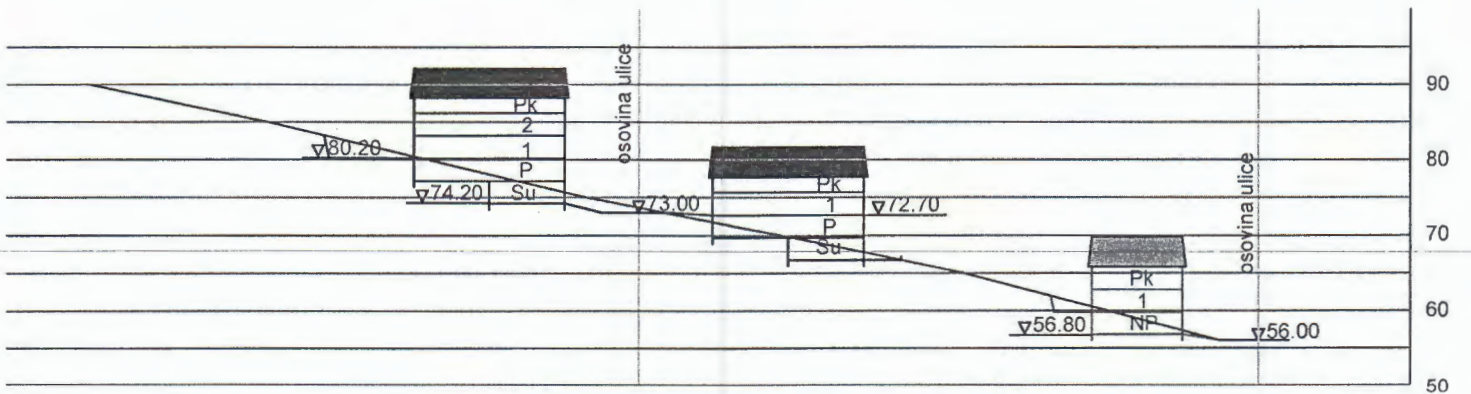


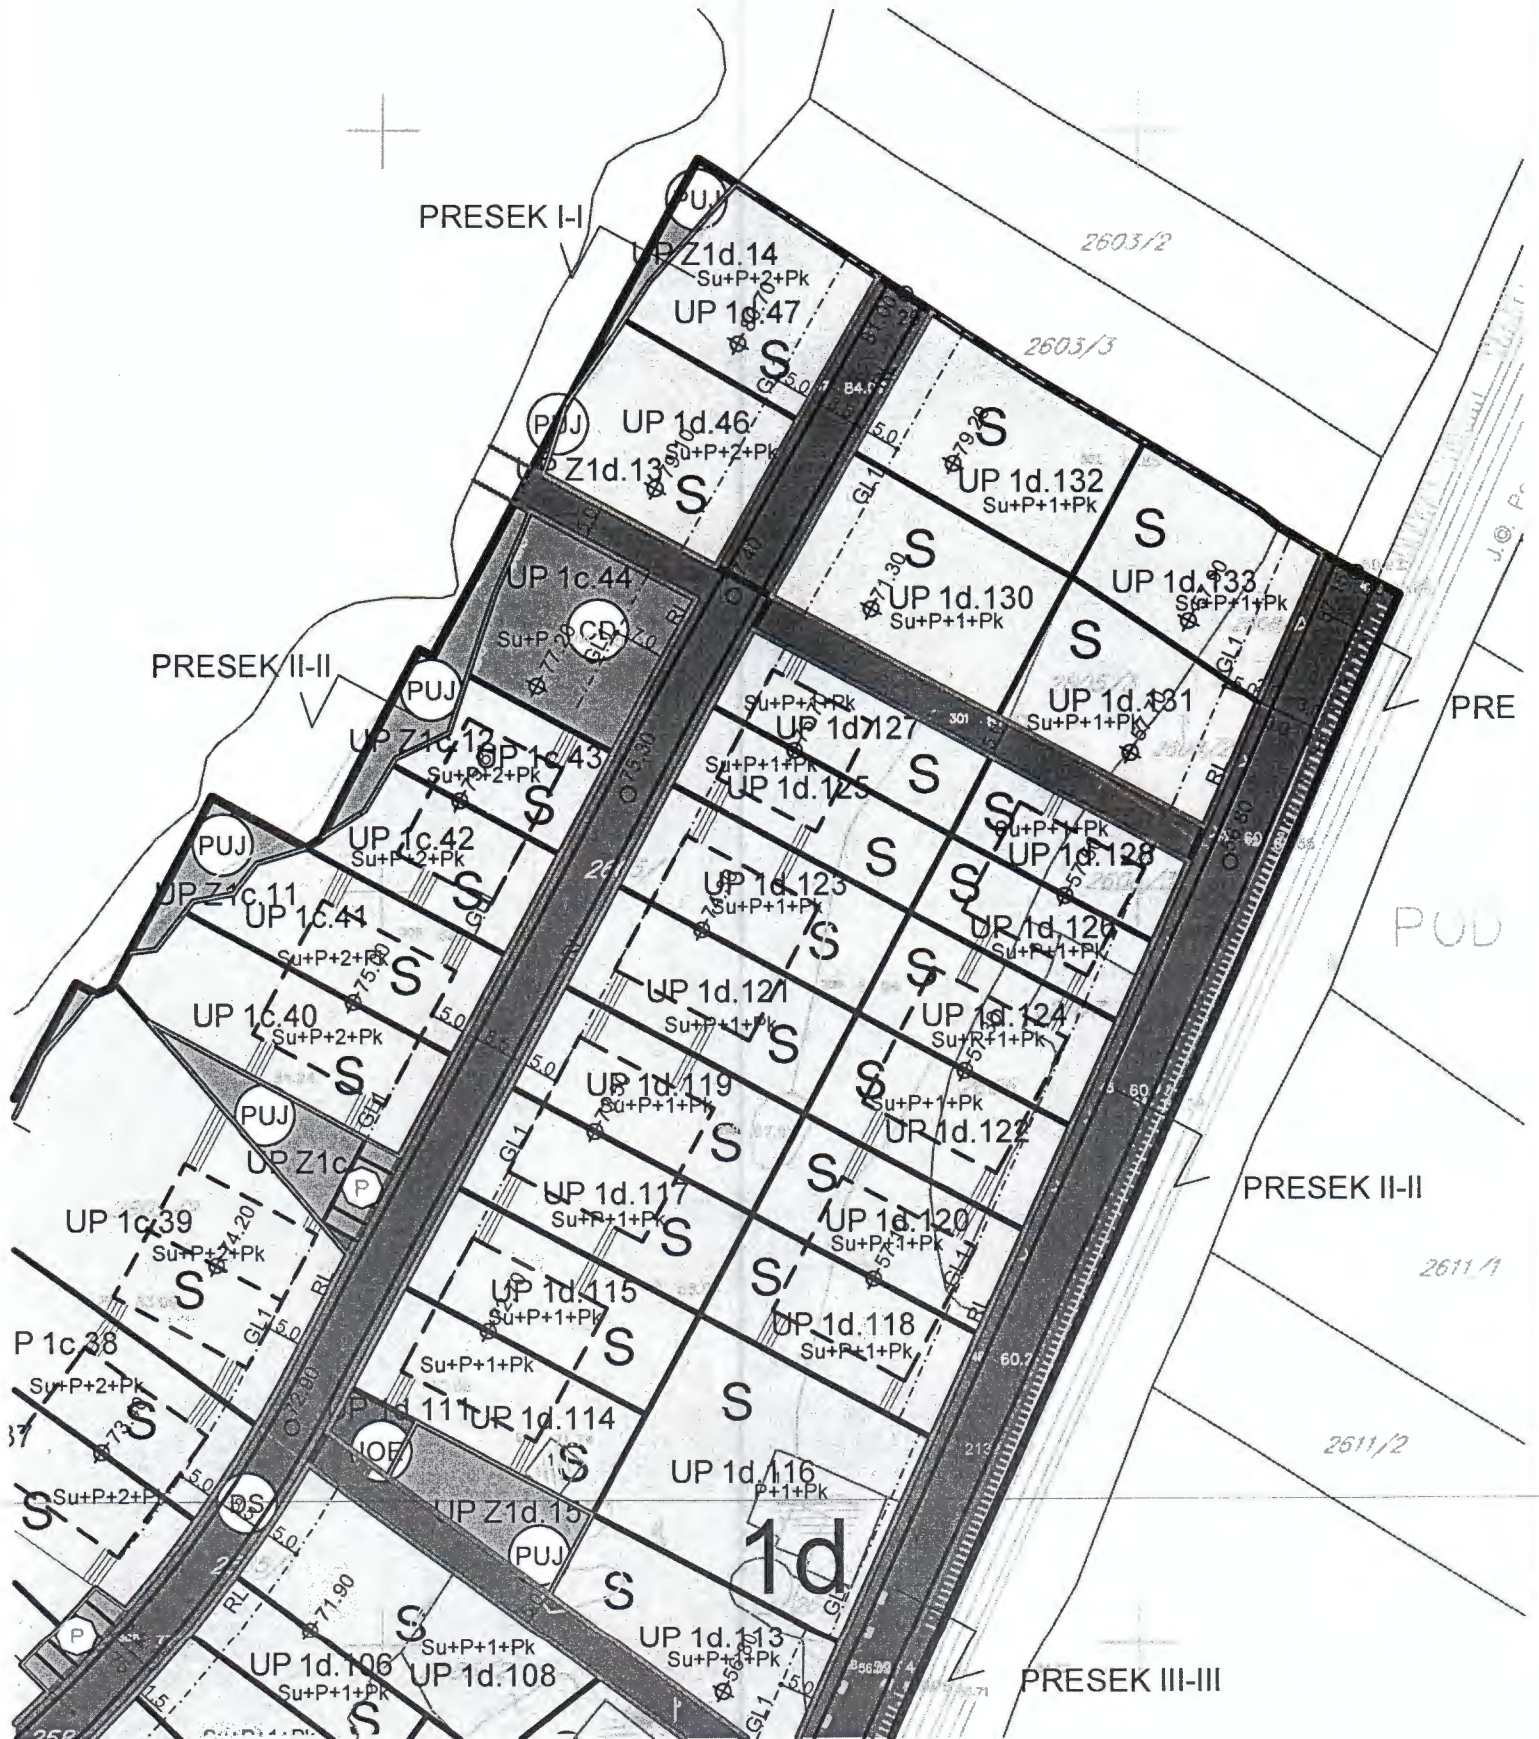





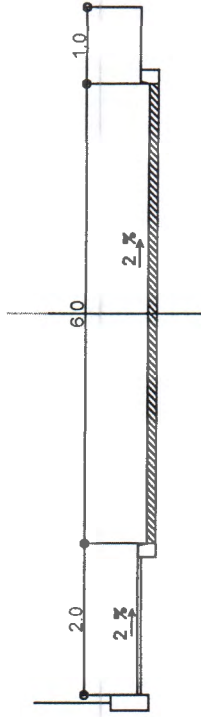


C C

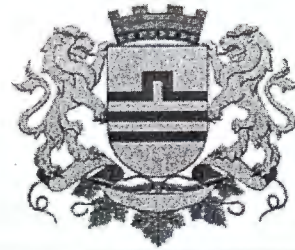

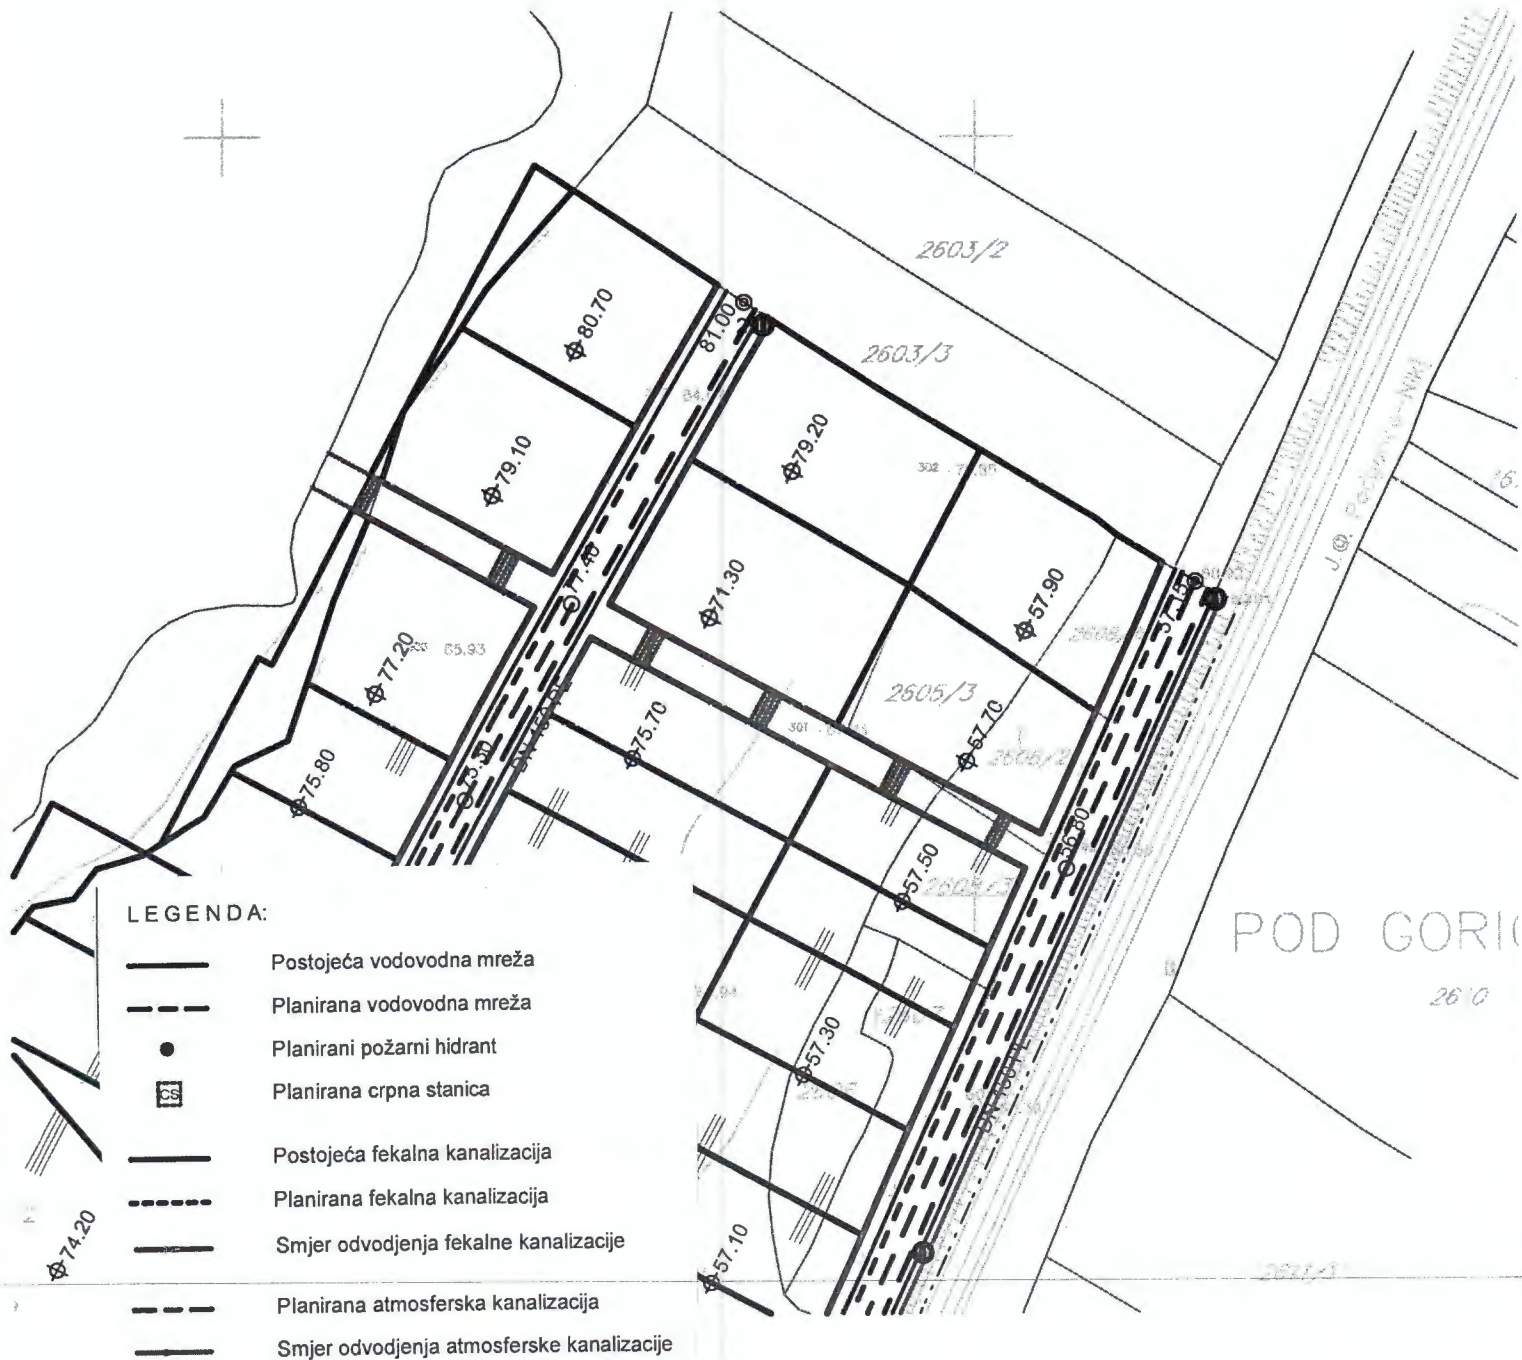

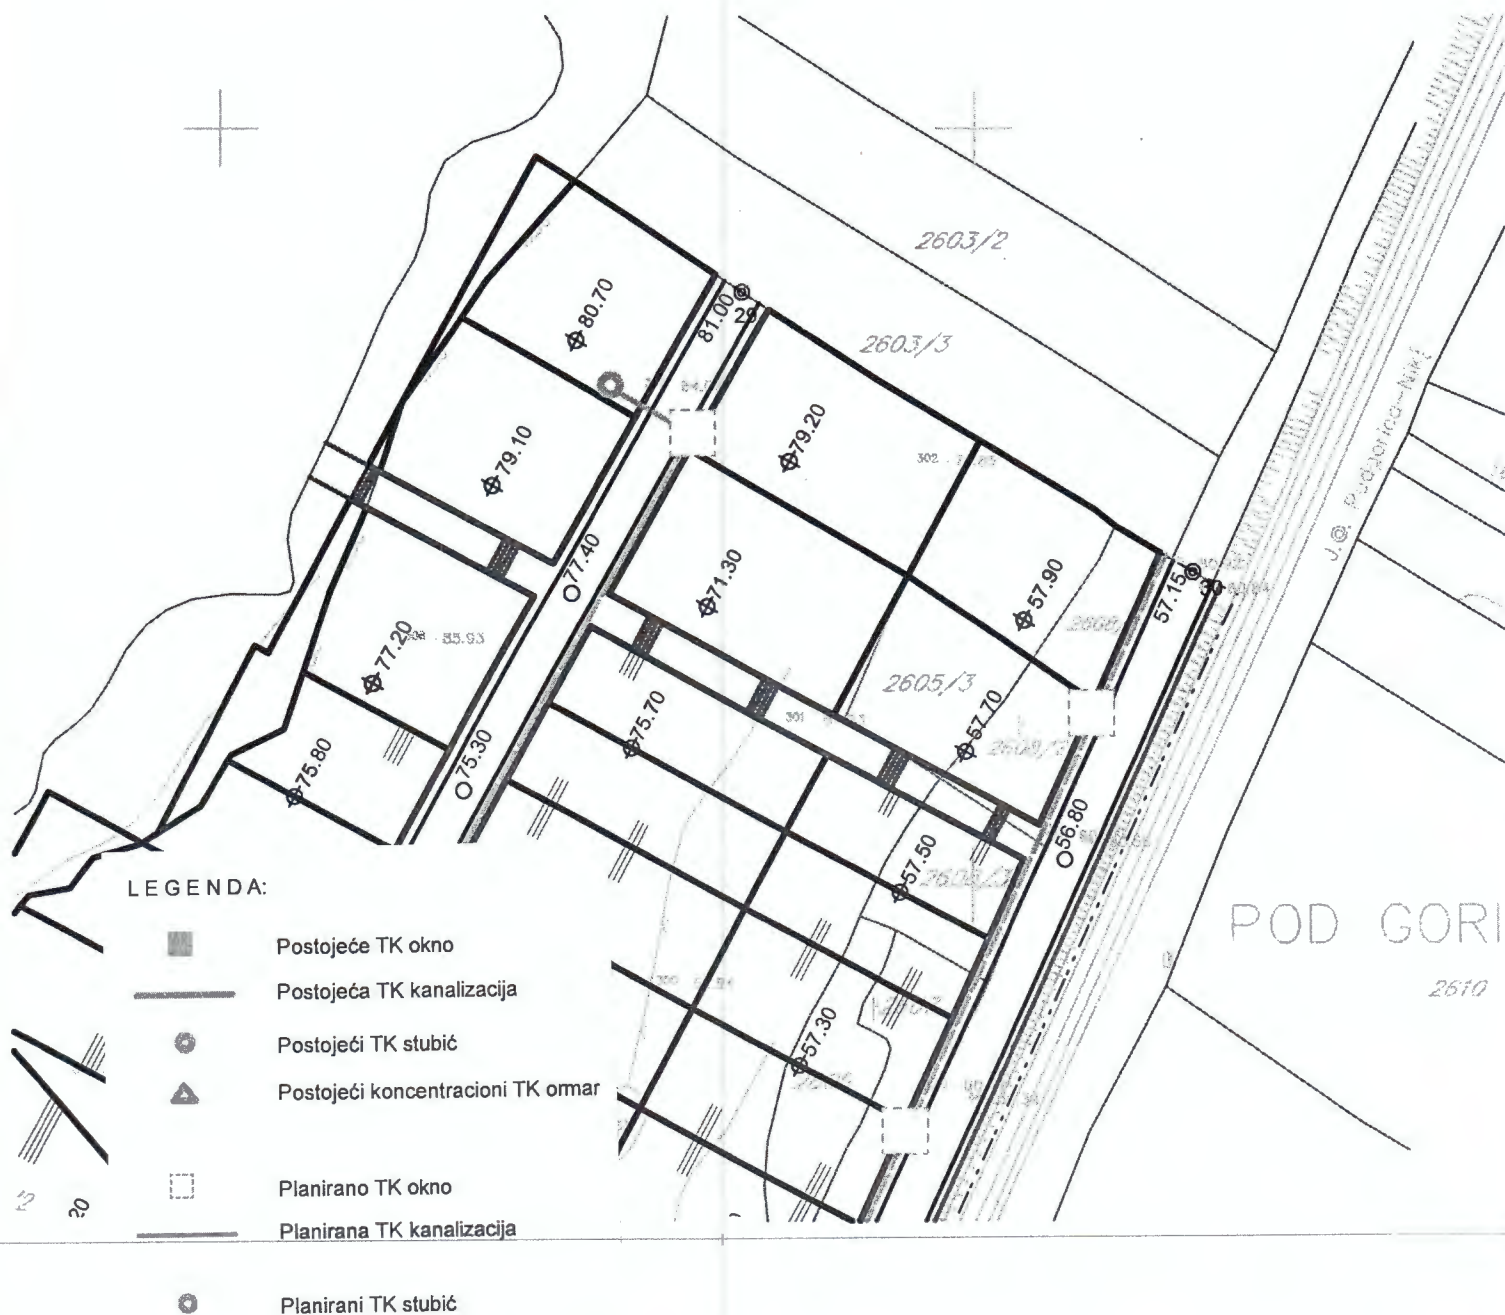

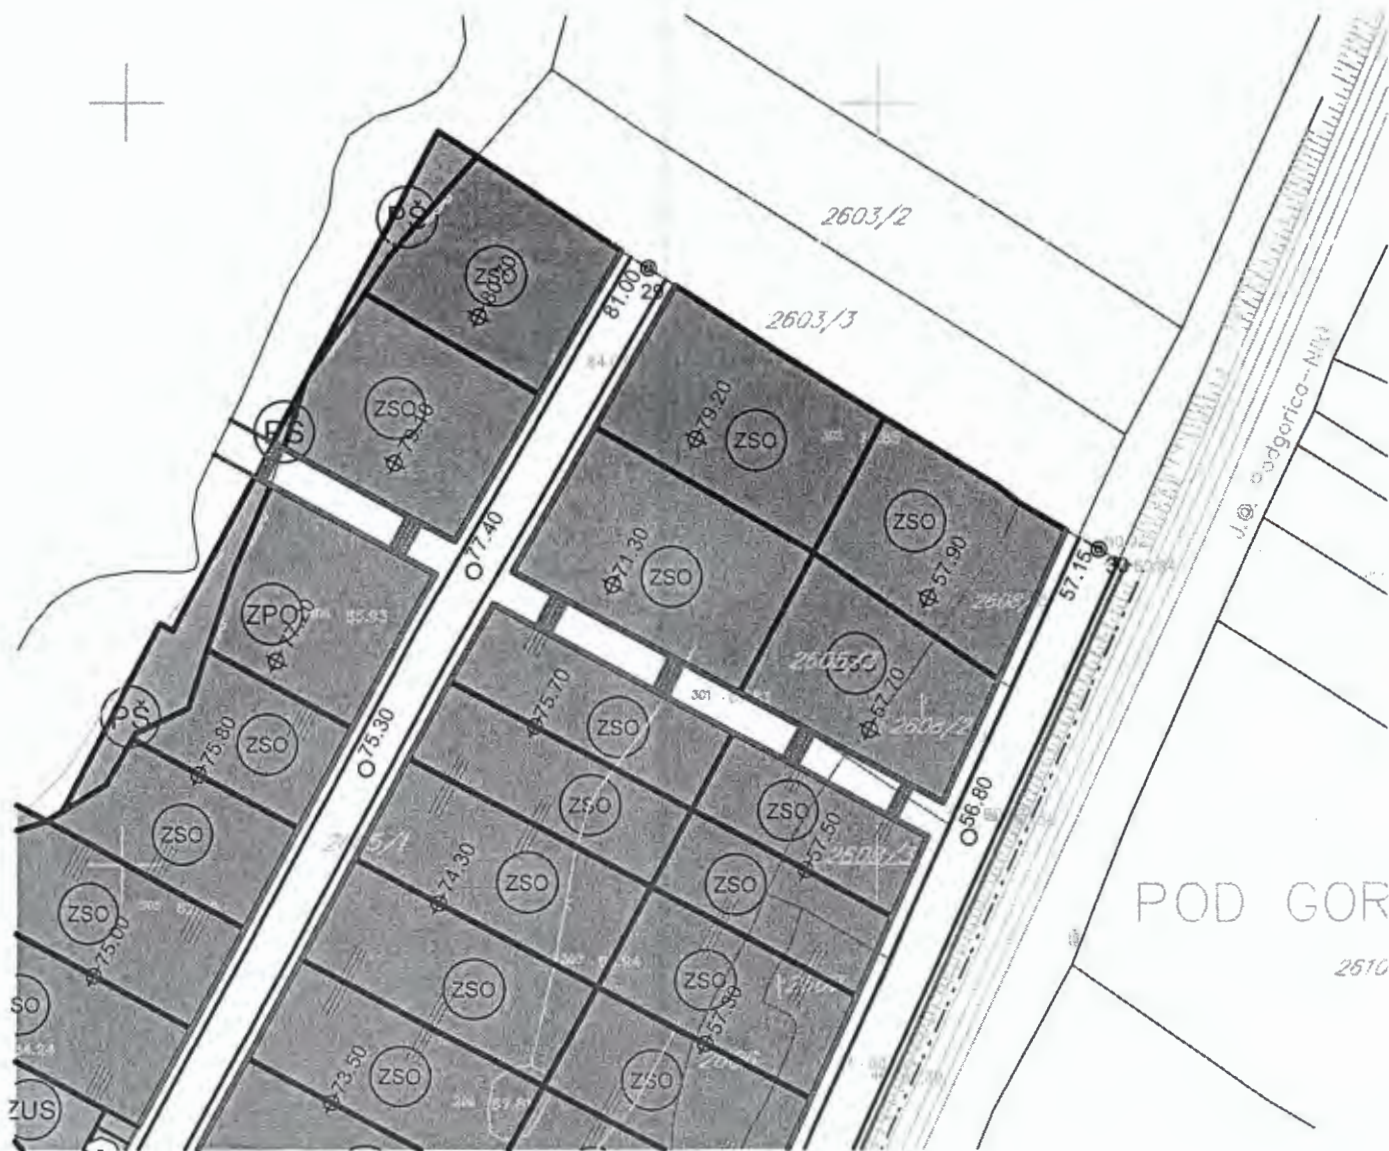

Zelenilo stambenih objekata i blokova