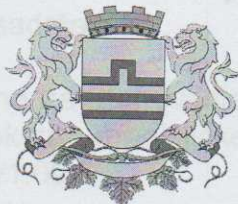


## URBANISTIČKO - TEHNIČKI USLOVI

<p style="text-align: center;"><b>Sekretarijat za planiranje prostora i održivi razvoj</b></p> <p><b>08-332/20-1227</b> <b>09. novembar 2020. godine</b></p>	<p><b>Glavni grad Podgorica</b></p> 
<p><b>1. Sekretarijat za planiranje prostora i održivi razvoj</b>, na osnovu člana 74. Zakona o planiranju prostora i izgradnji objekata ("Službeni list Crne Gore" br. 64/17, 44/18, 63/18 i 11/19), Uredbe o povjeravanju dijela poslova Ministarstva održivog razvoja i turizma jedinicama lokalne samouprave ("Službeni list Crne Gore", br. 87/18), Detaljnog urbanističkog plana "Titex" ("Službeni list Crne Gore - opštinski propisi", br. 32/18) <b>i podnijetog zahtjeva 'PS ING' DOO Podgorica</b>(br. 08-332/20-1227 od 29. oktobra 2020. godine) za izgradnju objekta, izdaje:</p>	
<p><b>2. URBANISTIČKO-TEHNIČKE USLOVE</b> za urbanističku parcelu 217, čijoj površini pripada dio površine katastarske parcele 3602/1 i 3602/1 KO Podgorica III, na koju se odnosi zahtjev, u zahvatu Detaljnog urbanističkog plana „Titex“ ("Službeni list Crne Gore - opštinski propisi", br. 32/18).</p>	
<p><b>3. PODNOSILAC ZAHTJEVA:</b></p>	<p><b>'PS ING' DOO Podgorica</b></p>
<p><b>4. POSTOJEĆE STANJE I OSNOVNI PODACI IZ PLANSKOG DOKUMENTA</b></p> <p>U skladu sa podacima iz lista nepokretnosti br. 1234 od .novembra i kopije plana od 27. oktobra 2020. godine, izdatih od strane Uprave za nekretnine - Područne jedinice Podgorica, na prostoru katastarske parcele 3602/1 (površine 9658 m<sup>2</sup>) evidentirana je kao livada 4. klase i katastarske parcele 3602/1 (površine 2141 m<sup>2</sup>) evidentirana je kao livada 4. Klase . U skladu sa navedenim listom nepokretnosti i kopijom plana u zahvatu katastarskih parcela nije izgrađen objekat.</p> <p>Nakon uvida u list nepokretnosti i kopiju plana iz novembra 2020. godine i Detaljni urbanistički plan "Titex" konstatovano je da se dio površine katastarske parcele 3602/1 i dio katastarske parcele 3602/2 nalazi u zahvatu urbanističke parcele 217. Precizan podatak o učešću katastarskih parcela 3602/1 i 3602/2 u površini urbanističke parcele 217 biće utvrđen elaboratom parcelacije po planskom dokumentu, koji izrađuje preduzeće ovlašćeno za geodetske poslove, nakon čega je elaborat neophodno ovjeriti u Upravi za nekretnine - Područnoj jedinici Podgorica.</p> <p>U listu nepokretnosti 1234 za katastarsku parcelu 3602/1 i 3602/2 KO Podgorica III postoji teret zabilježba ugovor o zajedničkoj gradnji sa PS ING doo. List nepokretnosti br. 1234 i kopija katastarskog plana za prostor katastarskih parcela 3602/1 i 3602/2 sastavni su dio ovih uslova.</p>	
<p><b>5. PLANIRANO STANJE</b></p> <p><b>1. Namjena prostora u zahvatu urbanističke parcele</b></p> <p>Namjena prostora urbanističke parcele 217 (urbanistička zona A) u zahvatu Detaljnog urbanističkog plana "Titex" definisana je kao površina za stanovanje srednje gustine, na kojoj je planirana izgradnja objekata višeporodičnog stanovanja sa djelatnostima. U prizemlju objekata je planirano poslovanje i komercijalni sadržaji.</p> <p style="margin-top: 20px;"><b><u>Uslovi za objekte na površinama za stanovanje srednjih gustina</u></b></p> <p><b><u>b. Planirani objekti</u></b></p> <p>U okviru ove namjene planirana je izgradnja objekata <b>višeporodičnog stanovanja sa</b></p>	

uticaja na životnu sredinu;

- prije izgradnje objekata potrebno je prostor opremiti svom potrebnom komunalnom infrastrukturom kako bi se izbjegla oštećena i zagađenja osnovnih činilaca životne sredine;
- izgradnja objekata, izvođenje radova, odnosno obavljanje tehnološkog procesa, može se vršiti pod uslovom da se ne izazovu trajna oštećenja, zagađivanje ili na drugi način degradiranje životne sredine.

U procesu uspostavljanja održive potrošnje energije prioritet treba dati racionalnom planiranju potrošnje, tj. implementaciji mjera energetske efikasnosti u svim segmentima energetskog sistema. Održiva gradnja je svakako jedan od značajnijih segmenata održivog razvoja koji uključuje:

- Upotrebu građevinskih materijala koji nisu štetni po životnu sredinu;
- Energetsku efikasnost zgrada;
- Upravljanje otpadom nastalim prilikom izgradnje ili rušenja objekata.

Energetski i ekološki održivo graditeljstvo teži:

- Smanjenju gubitaka toplote iz objekta poboljšanjem toplotne zaštite spoljnih elemenata i povoljnim odnosom osnove i volumena zgrade;
- Povećanju toplotnih dobitaka u objektu povoljnom orijentacijom zgrade i korišćenjem sunčeve energije;
- Korišćenju obnovljivih izvora energije u zgradama (sunce, vjetar, biomasa itd.);
- Povećanju energetske efikasnosti termoenergetskih sistema.

Cilj sveobuhvatne uštede energije, a time i zaštite životne sredine je stvoriti preduslove za sistemsku sanaciju i rekonstrukciju postojećih zgrada, a zatim i povećanje obavezne toplotne zaštite novih objekata. Prosječno stariji postojeći objekti godišnje troše 200-300 kWh/m<sup>2</sup> energije za grijanje, standardno izolovane kuće ispod 100, savremene niskoenergetske kuće oko 40, a pasivne 15 kWh/m<sup>2</sup> i manje.

Nedovoljna toplotna izolacija dovodi do povećanih toplotnih gubitaka zimi, hladnih spoljnih konstrukcija, oštećenja nastalih vlagom (kondenzacijom) kao i pregrijavanja prostora ljeti.

Posljedice su oštećenja konstrukcije, nekonforno i nezdravo stanovanje i rad. Zagrijavanje takvih prostora zahtjeva veću količinu energije što dovodi do povećanja cijene korišćenja i održavanja prostora, ali i do većeg zagađenja životne sredine. Poboljšanjem toplotno izolacionih karakteristika zgrade moguće je postići smanjenje ukupnih gubitaka toplote za prosječno 40 do 80%.

Kod gradnje novih objekata važno je već u fazi idejnog projekta u saradnji sa projektantom predvidjeti sve što je potrebno da se dobije kvalitetna i optimalna energetska zgrada. Zato je potrebno:

- Analizirati lokaciju, orijentaciju i oblik objekta;
- Primjeniti visoki nivo toplotne izolacije kompletnog spoljnog omotača objekta i izbjegavati toplotne mostove;
- Iskoristiti toplotne dobitke od sunca i zaštititi se od pretjeranog osunčanja;
- Koristiti energetska efikasna sistema grijanja, hlađenja i ventilacije, i kombinovati ga sa obnovljivim izvorima energije.

Prilikom izrade projektne dokumentacije primijeniti Zakon o zaštiti i spašavanju (Sl. list CG br. 13/07, smjernice Nacionalne strategije za vanredne situacije i nacionalni i opštinski planovi zaštite i spašavanja. Prilikom izrade projektne dokumentacije obavezno izraditi Projekat ili Elaborat zaštite od požara (i eksplozija ako se radi o objektima u kojima se definišu zone opasnosti od požara i eksplozija) i planovi zaštite i spašavanja prema izraženoj procjeni ugroženosti za svaki hazard posebno, te na navedeno pribaviti saglasnosti i mišljenja u skladu sa Zakonom.

Za sve objekte koji podijele izradi Elaborata o proceni uticaja na životnu sredinu neophodno je sprovesti postupak izrade, a prema važećem Zakonu o životnoj sredini i Zakonu o strateškoj procjeni uticaja na životnu sredinu, kao i ostalim važećim pravilnicima vezanim za ovu oblast.

## 8. USLOVI ZA PEJZAŽNO OBLIKOVANJE

Opšti uslovi za pejzažno uređenje su sljedeći:

- Svaki objekat (arhitektonski, građevinski, saobraćajni), urbanistička parcela, treba da ima i pejzažno uređenje;
- Funkcionalno zoniranje slobodnih površina;
- Uspostavljanje optimalnog odnosa između izgrađenih i slobodnih zelenih površina;
- Usklađivanje kompozicionog rješenja zelenila sa kategorijom zelenila;
- U toku izrade projektne dokumentacije izvršiti inventarizaciju, taksaciju i valorizaciju (vrijednovanje zdravstvenog stanja i dekorativnosti, sa predlogom mjera njege) postojećeg biljnog fonda. Sačuvati i uklopiti zdravo i funkcionalno zelenilo. Postojeće zelenilo mora biti prikazano u tehničkoj dokumentaciji u okviru uređenja terena;
- Prirodno zelenilo sačuvano u vidu masiva i pojedinačna reprezentativna stabala treba da čini okosnicu zelenog fonda budućih projektnih rješenja pa ga treba maksimalno zaštititi prilikom građevinskih radova. Zaštita se vrši postavljanjem zaštitnih ograda u toku pripremnih radova.
- Na mjestima gdje nije moguće uklapanje i zadržavanje kvalitetnog zelenila planirati njihovo presađivanje (kod vrsta koje podnose presađivanje);
- U slučajevima gdje kvalitetno i vrijedno zelenilo nije moguće presaditi, dispoziciju objekata na UP treba prilagoditi postojećem zelenilu,
- Tokom građevinskih radova, površinski sloj zemlje lagerovati i koristiti ga za nasipanje površina predviđenih za ozelenjavanje;
- Pejzažno uređenje uskladiti sa trasama podzemnih instalacija;
- Ispod trase dalekovoda ne saditi visoko drveće;
- Koristiti reprezentativne, visokodekorativne autohtone biljne vrste i odomaćene alohtone vrsta otporne na ekološke uslove sredine, rasadnički odnjegovane u kontejnerima;
- Izbjegavati vrste iz drugih areala i invazivne biljne vrste;
- Karakteristike sadnica drveća za ozelenjavanje:
  - min. visina sadnice od 2,5 - 3 m,
  - min. obim stabla na visini od 1m, od 12-14 cm.
- Predvidjeti urbano opremanje, rasvjetu zelenih površina, sisteme za navodnjavanje i održavanje svih zelenih površina i protivpožarnu zaštitu;
- Uređenje vršiti na osnovu projektnog rješenja.

Predlog biljnih vrsta:

Pored autohtonih biljnih vrsta, prilikom izbora biljnog materijala mogu se koristiti i introdukovane vrste, koje su pored svoje dekorativnosti na ovom području pokazale dobre rezultate. Izbjegavati korišćenje invazivnih biljnih vrsta i vrsta iz drugih areala.

Četinarsko drveće: *Cupressus sempervirens* var. *pyramidalis*, *Cupressus arizonica* 'Glauca', *Pinus maritima*, *Cedrus deodara*, *Cedrus atlantica* 'Glauca', *Cupressocyparis leylandii*, *Ginkgo biloba*.

Listopadno drveće: *Quercus pubescens*, *Celtis australis*, *Ficus carica*, *Albizzia julibrissin*, *Platanus acerifolia*, *Tilia cordata*, *Tilia argentea*, *Acer pseudoplatanus*, *Acer platanoides*, *Aesculus hippocastanum*, *Fraxinus americana*, *Lagerstroemia indica*, *Liriodendron tulipifera*, *Morus* sp., *Cercis siliquastrum*, *Melia azedarach*, *Prunus pisardii*.

Zimzeleno drveće: *Quercus ilex*, *Olea europaea*, *Ligustrum japonicum*, *Magnolia grandiflora*.

Žbunaste vrste: *Arbutus unedo*, *Callistemon citrinus*, *Laurus nobilis*, *Ligustrum ovalifolium*, *Nerium oleander*, *Pittosporum tobira*, *Pyracantha coccinea*, *Prunus laurocerassus*, *Berberis thunbergii* 'Atropurpurea', *Forsythia suspense*, *Spiraea* sp., *Buxus sempervirens*, *Cotoneaster dammeri*, *Viburnum tinus*, *Yucca* sp.

Puzavice: *Hedera helix* 'Variegata', *Lonicera caprifolia*, *L. implexa*, *Rhynchospermum jasminoides*, *Tecoma radicans*, *Wisteria sinensis*, *Parthenocissus tricuspidata*, *P. quinquefolia*.

Palme: *Phoenix canariensis*, *Chamaerops humilis*, *Chamaerops excelsa*.

Perene: *Lavandula spicata*, *Rosmarinus officinalis*, *Santolina viridis*, *Santolina chamaecyparissus*, *Hydrangea hortensis*.

Zelenilo stambenih objekata i blokova - ZSO

Uz stambene objekte srednje gustine planirano je blokovsko zelenilo. Pejzažno uređenje u okviru kompleksa stambenih jedinica tj. bloka treba da bude spona inkorporacije predmetnog prostora u urbanu cjelinu. Ova kategorija zelenila predstavlja osnov dogradnje sistema zelenih površina. Izgradnja "zelenog bloka" daje opštu atmosferu naselju i predstavlja okosnicu slike naselja.

Radi funkcionalnog uređenja prostora oko stambenih objekata višeporodničkog stanovanja, predlaže se uređenje u vidu blokova. Da bi se postiglo formiranje osnovnih elemenata bloka neophodno je povezati urb. parcele iste namjene u jedinstven kompleks - blok.

U okviru bloka sistem zelenila čine sljedeći elementi: blokovski park, trg, zelenilo ulica. U sklopu oblikovanja zelenih površina potrebno je planirati različite sadržaje od mjesta za miran odmor odraslih do dječijih igrališta i manjih sportskih terena. Svi sadržaji moraju biti adekvatno tehnički opremljeni.

U okviru blokovskog parka definisati zonu mirnog odmora i šetnje sa stazama, platoima za odmor odraslih i prostorom za igru djece. Ove površine organizovati u unutrašnjosti bloka, dalje od saobraćajnih komunikacija.

U okviru bloka, takođe, planirati trg sa zelenilom na pločniku, u manjim rondelama ili žardinjerama, kao i urbani mobilijar, rasvjetu i dr. Moguće je postaviti skulpture, fontane, česme, pergole, kolonade sa puzavicama i td.

Predvidjeti linearno ozelenjavanje duž saobraćajnica i parking prostora unutar bloka i formiranje uličnog zelenila. Drvorednu sadnju, takođe, planirati između regulacione i građevinske linije.

Uslovi za uređenje:

- za nove objekte i blokove predvidjeti min. 30% urbanističke parcele za pejzažno uređenje od čega površina pod zelenilom (blokovski park) iznosi 70%, a pod stazama, platoima i igralištima 30%
- dispoziciju zelenila uskladiti sa mjerama energetske efikasnosti u pogledu uticaja na mikroklimu, zaštitu od sunca i vjetra
- formirati parkovski uređene površine i zelene trgove
- sadnju vršiti u grupama (drvenasto-žbunasti zasadi) i u vidu solitera u kombinaciji sa parternim zasadima
- duž parking prostora i saobraćajnica formirati drvorede u skladu sa smjernicama datim za ovu kategoriju zelenila
- predvidjeti ozelenjavanje "niša" za kontejnere
- koristiti brzorastuće dekorativne vrste, raznovrsnih kolorita i habitusa
- formirati kvalitetne travnjake otporne na sušu i gaženje
- predvidjeti šetne staze, platoe za odmor, mjesta za igru predškolske djece i manje sportske terene
- koristiti meke zastore u boji, udobne za igru i gaženje, od savremenih materijala
- na površinama za igru djece obezbijediti potrebnu osunčanost i opremiti ih odgovarajućim atraktivnim i atestiranim spravama (ljudljaške, tobogani, klackalice, penjalice, koševi i sl.)
- duž trotoara, staza, na trgovima i platoima postaviti funkcionalni urbani mobilijar (klupe, kante za smeće, česme, fontane, pergole sa puzavicama i dr.) savremenog dizajna
- projektovati sistem za zalivanje.

## 9. USLOVI ZA PRIKLJUČENJE NA INFRASTRUKTURU

### 1. Uslovi priključenja na elektroenergetsku infrastrukturu

Detaljne podatke o snabdjevenosti planiranih kapaciteta u zahvatu planskog dokumenta elektroenergetskom infrastrukturu potrebno je preuzeti iz tekstualnog dijela Detaljnog urbansitičkog plana "Titex", koji je dostupan na internet stranici Registra planske dokumentacije: <http://www.planovidozvole.mrt.gov.me/LAMP/PlanningDocument?m=PG>, koju vodi **Ministarstvo održivog razvoja i turizma.**

Tehničku dokumentaciju u dijelu elektroenergetskih instalacija potrebno je izraditi u skladu sa

	<p>planom elektroenergetske infrastrukture, važećim tehničkim propisima i normativima. Prilikom izrade tehničke dokumentacije za fazu elektroenergetske infrastrukture potrebno je poštovati regulative, standarde i normative, te pribaviti saglasnost nadležnog preduzeća. Mjesto i način priključenja objekta na elektroenergetsku mrežu određiće se nakon izrade tehničke dokumentacije stručne službe CEDIS-a.</p>
2.	<p><b>Uslovi priključenja na telekomunikacionu (elektronsku) mrežu</b></p> <p>Detaljne podatke o snabdjevenosti planiranih kapaciteta u zahvatu planskog dokumenta telekomunikacionom (elektronskom) infrastrukturom potrebno je preuzeti iz tekstualnog dijela Detaljnog urbansitičkog plana "Titex", koji je dostupan na internet stranici Registra planske dokumentacije: <a href="http://www.planovidozvole.mrt.gov.me/LAMP/PlanningDocument?m=PG">http://www.planovidozvole.mrt.gov.me/LAMP/PlanningDocument?m=PG</a>, koju vodi <b>Ministarstvo održivog razvoja i turizma</b>.</p>
3.	<p><b>Uslovi za izgradnju hidrotehničkih instalacija</b></p> <p>Tehničku dokumentaciju u dijelu hidrotehničkih instalacija potrebno je izraditi u skladu sa planom hidrotehničke infrastrukture, važećim tehničkim propisima, normativima, i uslovima priključenja na vodovodnu i fekalnu kanalizacionu infrastrukturu, u skladu sa aktom preduzeća "Vodovod i kanalizacija" d.o.o. koji je stastavni dio ovih uslova.</p> <p>Detaljne podatke o hidrotehničkoj infrastrukturnoj mreži i smjernicama za sprovođenje plana u dijelu hidrotehnikе (vodovodna, feklana i atmosferska kanalizacija) potrebno je preuzeti iz tekstualnog dijela Detaljnog urbansitičkog plana "Titex", koji je dostupan na internet stranici <b>Registra planske dokumentacije: <a href="http://www.planovidozvole.mrt.gov.me/LAMP/PlanningDocument?m=PG">http://www.planovidozvole.mrt.gov.me/LAMP/PlanningDocument?m=PG</a>, koju vodi <b>Ministarstvo održivog razvoja i turizma</b>.</b></p>
4.	<p><b>Uslovi priključenja na saobraćajnu infrastrukturu</b></p> <p>Urbanističkoj parceli 217 moguće je pristupiti sa UI 8 marta, novoplannirane saobraćajnice ukupne širine 8,00 m, od čega je 6,00 m širina dvosmjernog kolovoza, a po 1,0 -1,5 dvostranog trotoara (poprečni presjek "8-8").</p> <p>Detaljne podatke o saobraćajnoj infrastrukturnoj mreži i smjernicama za sprovođenje plana u dijelu saobraćaja potrebno je preuzeti iz tekstualnog dijela Detaljnog urbansitičkog plana "Titex", koji je dostupan na internet stranici Registra planske dokumentacije: <a href="http://www.planovidozvole.mrt.gov.me/LAMP/PlanningDocument?m=PG">http://www.planovidozvole.mrt.gov.me/LAMP/PlanningDocument?m=PG</a>, koju vodi <b>Ministarstvo održivog razvoja i turizma</b>.</p>
10.	<p><b>OSNOVNI PODACI O PRIRODNIM KARAKTERISTIKAMA PODGORICE</b></p> <p><u>Topografija prostora</u> Podgorica se nalazi na sjevernom dijelu Zetske ravnice, u kontaktnoj zoni sa brdsko-planinskim zaleđem. Njen geografski lokalitet je određen sa 42°26' sjeverne geografske širine i 19°16' istočne geografske dužine. Područje u zahvatu DUP-a je na koticca 10-30 mnv, dok je prostor namjenjen za izgradnju na koti cca 14-27 mnv. Ova visinska razlika se prostire na površini od 373,34 ha, tako da je u najvećem dijelu ovo ravan teren pogodan za izgradnju.</p> <p><u>Inženjersko geološke karakteristike</u> Geološku građu terena čine šljunkovii pjeskovi neravnomjernog granulometrijskog sastava i promjenljivog stepena vezivosti. Nekad su to posve nevezani sedimenti, a nekad pravi konglomerati, praktično nestišljivi, koji se drže u vertikalnim odsjecima i u podkapinama i svodovima. Navedene litološke strukture karakteriše dobra vodopropustljivost, a dubina izdani podzemne vode svuda je veća od 4 m od nivoa terena. Nosivost terena kreće se od 300-500 kN/m<sup>2</sup> za I kategoriju. Zbog neizrađenih nagiba čitav prostor terase spada u kategoriju stabilnih terena.</p> <p><u>Stepen seizmičkog intenziteta</u> Sa makroseizmičkog stanovišta Podgorica se nalazi u okviru prostora sa vrlo izraženom seizmičkom aktivnošću. Prema seizmološkoj karti gradsko područje je obuhvaćeno sa 8° MCS</p>

skale, kao maksimalnog intenziteta očekivanog zemljotresa za povratni period od 100 godina, sa vjerovatnoćom pojave 63%. Seizmički hazard za ovaj prostor odnosi se na dva karakteristična modela terena konglomeratisane terase, tj. za model C1 gdje je debljina sedimenata površinskog sloja (do podine) manja od 35 m, i model C2 gdje je ta debljina veća od 35 m.

Dobijeni parametri su sljedeći:

- koeficijent seizmičnosti  $K_s$  0,079 - 0,090
- koeficijent dinamičnosti  $K_d$  1,00 >  $K_d$  > 0,47
- ubrzanje tla  $Q_{max}(q)$  0,288 - 0,360
- intenzitet  $u$  (MCS) 9° MCS

#### Hidrološke karakteristike

Podzemna voda je niska i iznosi 16-20 m ispod nivoa terena.

#### Klimatske karakteristike

Urbano područje Podgorice karakteriše slabije modifikovan maritimni uticaj Jadranskog mora. Specifične mikroklimatske karakteristike su u području grada, gdje je znatno veći antropogeni uticaj industrije na aerozagađenje, kao i ukupne urbane morfologije na vazдушna strujanja, vlažnost, osunčanje, toplotno zračenje i dr.

#### Temperatura vazduha

U Podgorici je registrovana srednja godišnja temperatura od 15,5° C. Prosječno najhladniji mjesec je januar sa 5° C, a najtopliji jul sa 26,7° C. Maritimni uticaj ogleda se u toplijoj jeseni od proljeća za 2,1° C, sa blažim temperaturnim prelazima zime u ljeto, od ljeta u zimu. U toku vegetacionog perioda (april - septembar) prosječna temperatura vazduha iznosi 21,8°C, dok se srednje dnevne temperature iznad 14° C, javljaju od aprila do oktobra. Srednji vremenski period u kome je potrebno grijanje stambenih i radnih prostorija proteže se od 10 novembra do 30 marta, u ukupnom trajanju od 142 dana.

#### Vlažnost vazduha

Prosječna relativna vlažnost vazduha iznosi 65,6%, sa max od 77,2% u novembru i min od 49,4% u julu. Tokom vegetacionog perioda, prosječna relativna vlažnost vazduha je 56,7%.

#### Osunčanje, oblačnost i padavine

Srednja godišnja suma osunčanja iznosi 2.456 časova. Najsunčaniji mjesec je jul sa 344,1, a najkraće osunčanje ima decembar sa 93,0 časova. U vegetacionom periodu osunčanje traje 1.658 časova. Godišnji tok oblačnosti ima prosječnu vrijednost od 5,2 desetina pokrivenosti neba. Najveća oblačnost je u novembru 7,0, a najmanja u avgustu 2,8. Prosječna vrijednost oblačnosti u vegetacionom periodu je 4,3. Srednji prosjek padavina iznosi 1.692 mm godišnje, sa maksimumom od 248,4 mm, u decembru i minimumom od 42,0 mm, u julu. Padavinski režim oslikava neravnomjernost raspodjele po mjesecima, uz razvijanje ljetnjih lokalnih depresija sa nepogodama i pljuskovima. Vegetacioni period ima 499,1 mm padavina ili 20,6 % od srednje godišnje količine. Period javljanja sniježnih padavina traje od novembra do marta, sa prosječnim trajanjem od 5,4 dana, a snijeg se rijetko zadržava duže od jednog dana.

#### Pojave magle, grmljavine i grada

Prosječna godišnja čestina pojave magle iznosi 9 dana, sa ekstremima od 1 do 16 dana. Period javljanja magle traje od oktobra do juna, sa najčešćom pojavom u decembru i januaru (po 2,6 dana). Nepogode (grmljavine) javljaju se u toku godine prosječno 53,7 dana, sa maksimumom od 7,7 dana, u junu i minimumom od 1,9 dana, u januaru. Pojava grada registruje se u svega 0,9 dana prosječno godišnje, sa zabilježenim maksimumom od 4 dana.

#### Vjetrovi

Učestalost vjetrova i tišina izražena je u promilima, pri čemu je ukupan zbir vjetrova iz svih pravaca i tišina uzet kao 1000 ‰. Najveću učestalost javljanja ima sjeverni vjetar sa 227 ‰, a najmanju istočni sa 6 ‰. Sjeverni vjetar se najčešće javlja ljeti, a najrjeđe u proljeće. Tišine ukupno traju 380 ‰, sa najvećom učestalošću u decembru, a najmanjom u julu. Najveću srednju brzinu godišnje ima

sjeveroistočni vjetar (6,2 m/sec), koji najveću vrijednost bilježi tokom zime (prosječno 8,9 m/sec). Maksimalna brzina vjetra od 34,8 m/sec. (125,3 km/čas i pritisak od 75,7 kg/m<sup>2</sup>) zabilježena je kod sjevernog vjetra. Jaki vjetrovi su najčešći u zimskom periodu sa prosječno 20,8 dana, a najrjeđi ljeti sa 10,8 dana. Tokom vegetacionog perioda jaki vjetrovi se javljaju prosječno 22,1 dan.

Ocjena sa aspekta prirodnih uslova

Sa aspekta prirodnih uslova, ovo područje ima niz povoljnosti za izgradnju i urbanizaciju. Ravan teren, nizak nivo podzemnih voda kao i dobra stabilnost terena su karakteristike koje idu u prilog gradnje. Klimatski uslovi su, kao i na cijeloj teritoriji grada, povoljni za gradnju tokom cijele godine. Priizgradnji, odnosno planiranju objekata treba voditi računa o nepovoljnim uslovima vjetra, sunca i kiše.

**11. URBANISTIČKI PARAMETRI ZA PROSTOR U ZAHVATU URBANISTIČKE PARCELE**

Namjena prostora u zahvatu urbansitičke parcele	Stanovanje srednje gustine (SS)
Oznaka urbanističke zone	A
Oznaka urbanističke parcele	UP 217
Površina urbanističke parcele [m <sup>2</sup> ]	958
Maksimalni indeks zauzetosti	0,40
Maksimalni indeks izgrađenosti	1,20
Ukupna planirana bruto građevinska površina (max BRGP) [m <sup>2</sup> ]	1150
Bruto građevinska površina pod objektom (max BRGP) [m <sup>2</sup> ]	383
Maksimalna spratnost objekata	P+3 (prizemlje i tri sprata)

12. **DOSTAVLJENO:** Podnosiocu zahtjeva, u spise predmeta i arhivi.

13. **OBRADIVAČ URBANISTIČKO-TEHNIČKIH USLOVA I OVLAŠĆENO SLUŽBENO LICE:** Radmila Maljević, Ovlašćeno službeno lice

M.P.



*[Handwritten signature of Radmila Maljević]*

**14. PRILOZI**

Izvodi iz grafičkih priloga planskog dokumenta  
 Tehnički uslovi priključenja preduzeća "Vodovod i kanalizacija" d.o.o.  
 List nepokretnosti br. 1234 i kopija katastarskog plana za katastarsku parcelu 3602/1i 3602/2 KO Podgorica III

CRNA GORA

UPRAVA ZA NEKRETNINE

PODRUCNA JEDINICA: PODGORICA

Broj: 101.917/20-4259

Datum: 06.11.2020.



Katastarska opština: PODGORICA III


Broj lista nepokretnosti: 1234

Broj plana: 24.56

Parcela: 3602/1, 3602/2

# KOPIJA PLANA

Razmjera 1:1000

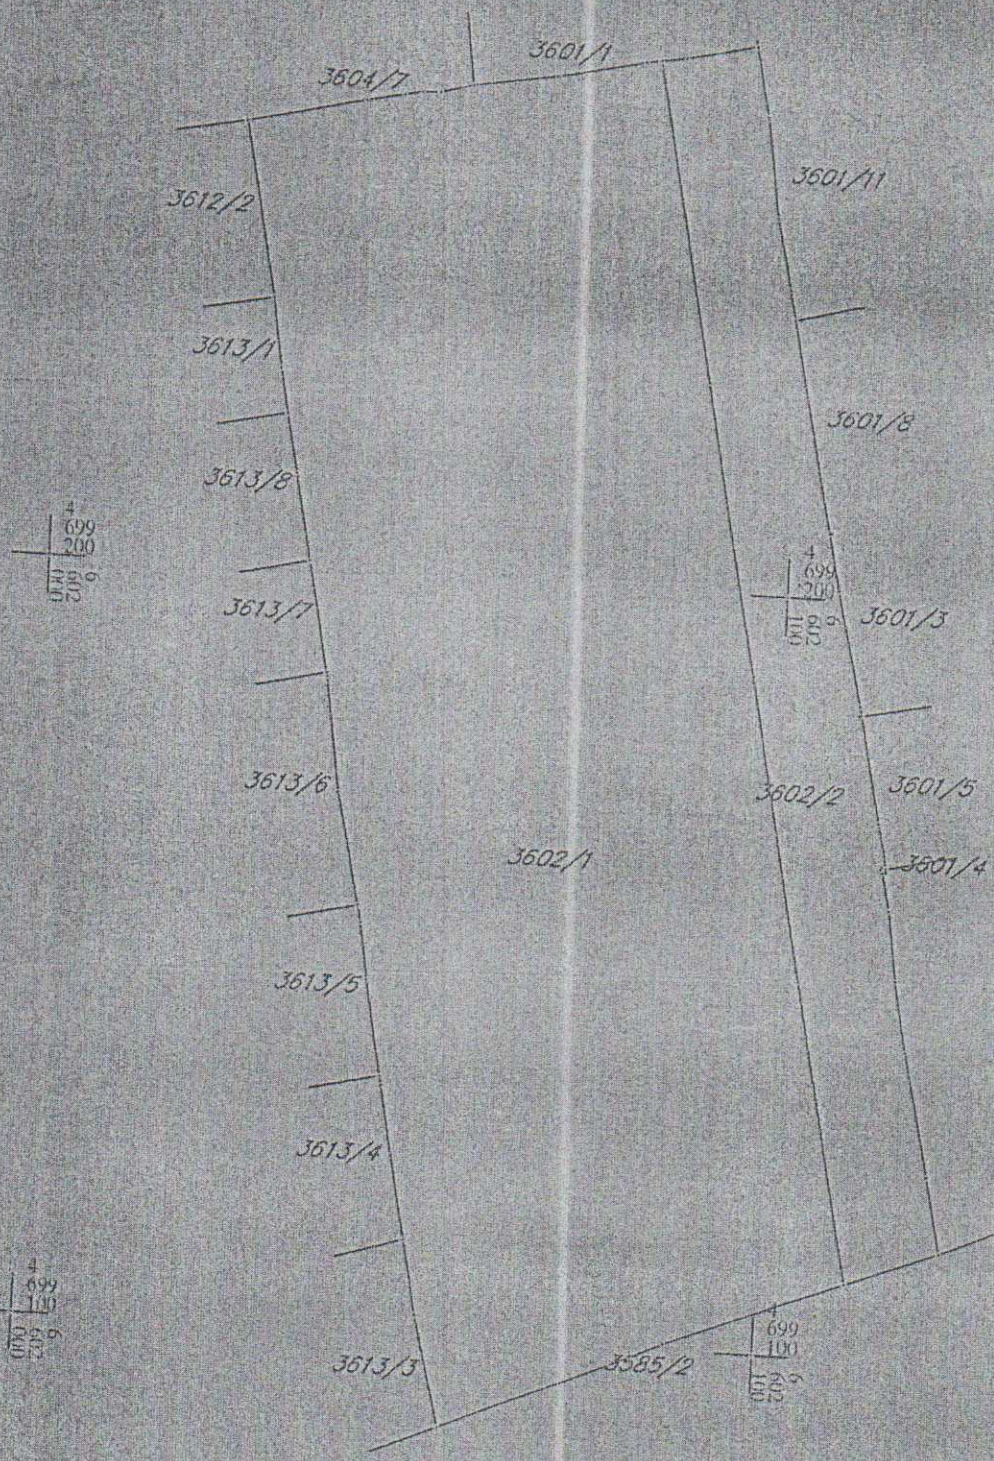

IZVOD IZ DIGITALNOG PLANA

Obradilo



17600000089



101-919-40244/2020

## UPRAVA ZA NEKRETNINE

PODRUČNA JEDINICA  
PODGORICA

Broj: 101-919-40244/2020

Datum: 05.11.2020.

KO: PODGORICA III

Na osnovu člana 173 Zakona o državnom premjeru i katastru nepokretnosti ("Sl. list RCG" br. 29/07, "Sl. list CG" br. 73/10, 032/11, 040/11, 043/15, 037/17 i 17/18), postupajući po zahtjevu SEKRETA ZA URBA 101-917-4259, , za potrebe izdaje se

## LIST NEPOKRETNOSTI 1234 - PREPIS

## Podaci o parcelama

Broj	Podbroj	Broj zgrade	Plan Skiea	Datum upisa	Potes ili ulica i kućni broj	Način korišćenja Osnov sticanja	Bon. klasa	Površina m <sup>2</sup>	Prihod
3602	1		35	14/10/2020	ZABJELO	Livada 4. klase			
3602	2		35	14/10/2020	ZABJELO	NASLJEDE		9657	45.39
						Livada 4. klase		2141	10.06
Ukupno								11798	55.45

## Podaci o vlasniku ili nosiocu

Matični broj - ID broj	Naziv nosioca prava - adresa i mjesto	Prava	Obim prava
1401996210012 0	DURKOVIĆ DRAGAN VASILJE DAJBABE bb Podgorica 0	Svojina	1/1

## Podaci o teretima i ograničenjima

Broj	Podbroj	Broj zgrade	PD	Redni broj	Način korišćenja	Datum upisa Vrijeme upisa	Opis prava
3602	1			1	Livada 4. klase	26/10/2020 11:58	ZABILJEŽBA UGOVORA O ZAJEDNIČKOJ GRADNJI UZZ BR. 886/2020 OD 13.10.2020. GOD. SA ZABRANOM OTUĐENJA I OPTEREĆENJA BEZ PISMENE SAGLASNOSTI INVESTITORA ZAKLJUČEN IZMEĐU PS ING DOO PODGORICA KAO INVESTITORA I DURKOVIĆ DRAGAN VASILJE KAO VLASNIKA ZEMLJIŠTA
3602	2			1	Livada 4. klase	26/10/2020 11:58	ZABILJEŽBA UGOVORA O ZAJEDNIČKOJ GRADNJI UZZ BR. 886/2020 OD 13.10.2020. GOD. SA ZABRANOM OTUĐENJA I OPTEREĆENJA BEZ PISMENE SAGLASNOSTI INVESTITORA ZAKLJUČEN IZMEĐU PS ING DOO PODGORICA KAO INVESTITORA I DURKOVIĆ DRAGAN VASILJE KAO VLASNIKA ZEMLJIŠTA

Naplata takse je oslobodena na osnovu člana 17 Zakona o administrativnim taksama ("Sl. list CG, br. 18/19). Naplata naknade oslobodena je na osnovu člana 174 Zakona o državnem premjeru i katastru nepokretnosti ("Sl. list RCG" br. 29/07, "Sl. list CG" br. 73/10, 032/11, 040/11, 043/15, 037/17 i 17/18).

Načelnik  
*[Signature]*  
Miroslav Bulatović dip. prav  
OPRAVNA  
KRETNINE  
od  
ob


Razmjera:	Naziv grafičkog priloga:	01
1:1000	GEODETSKA PODLOGA	





neuređene zelene i slobodne površine (42,90%)


Razmjera:	Naziv grafičkog priloga:	02
1:1000	ANALIZA POSTOJEĆEG STANJA -namjena površina i bonitet objekata-	

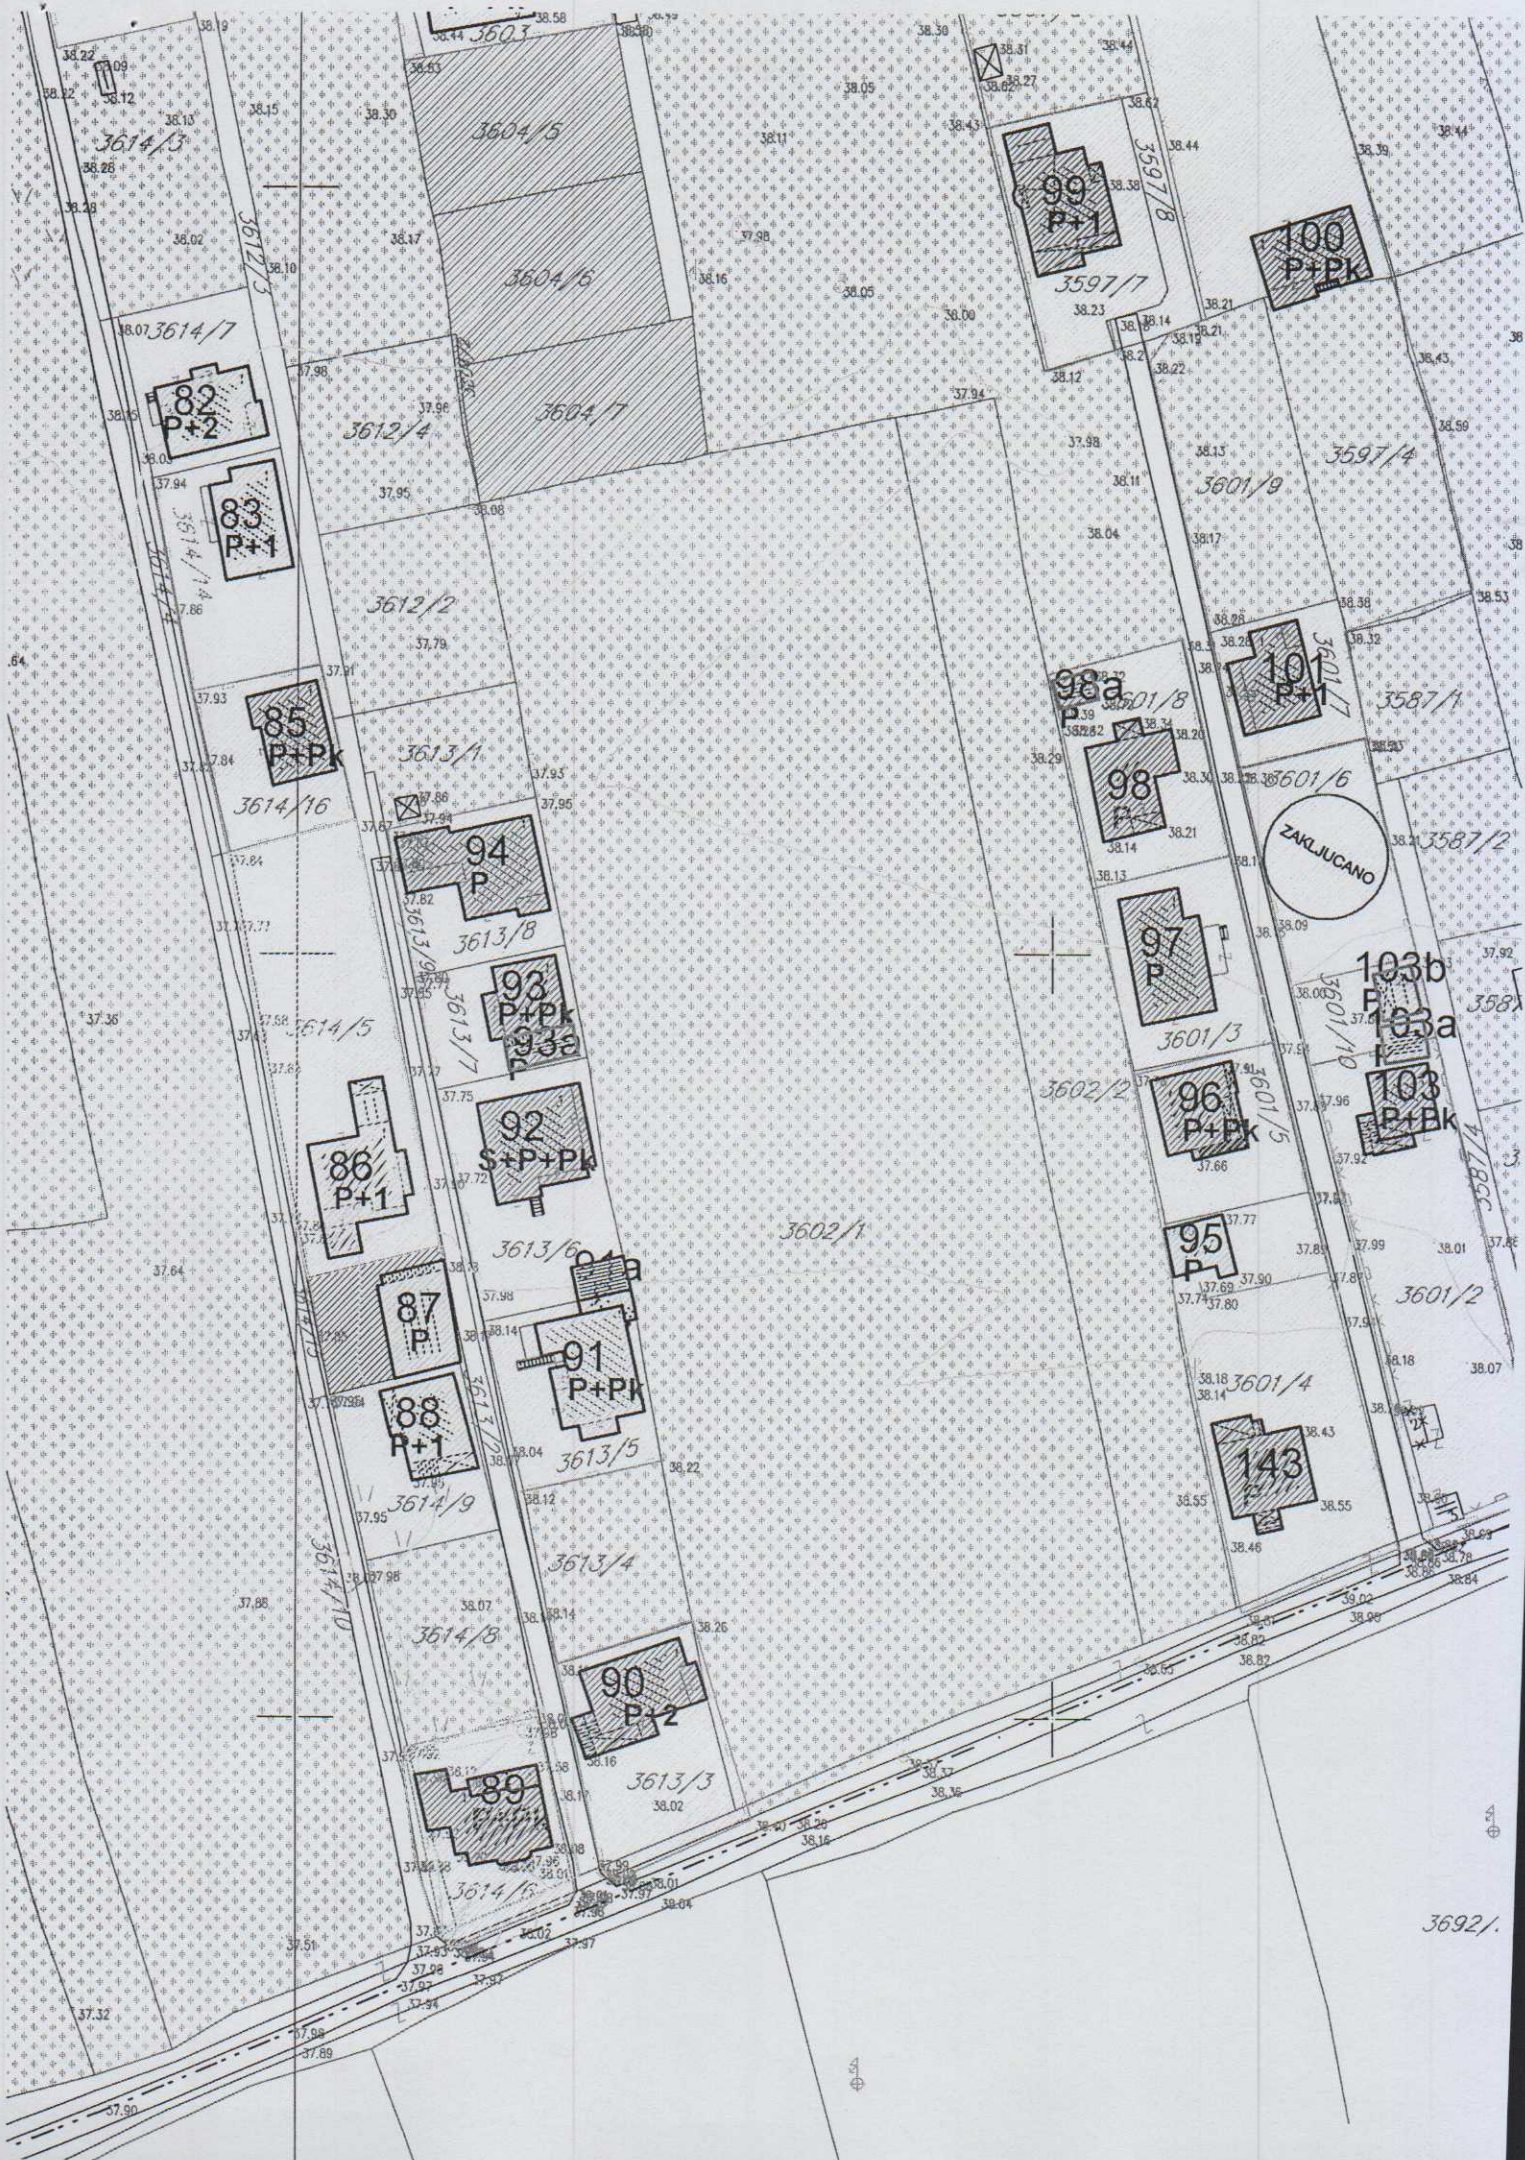



površine za stanovanje srednje gustine od 120st/ha do 250st/ha  
(36,27%)

Razmjera:	Naziv grafičkog priloga:	03
1:1000	PLAN NAMJENE POVRŠINA	

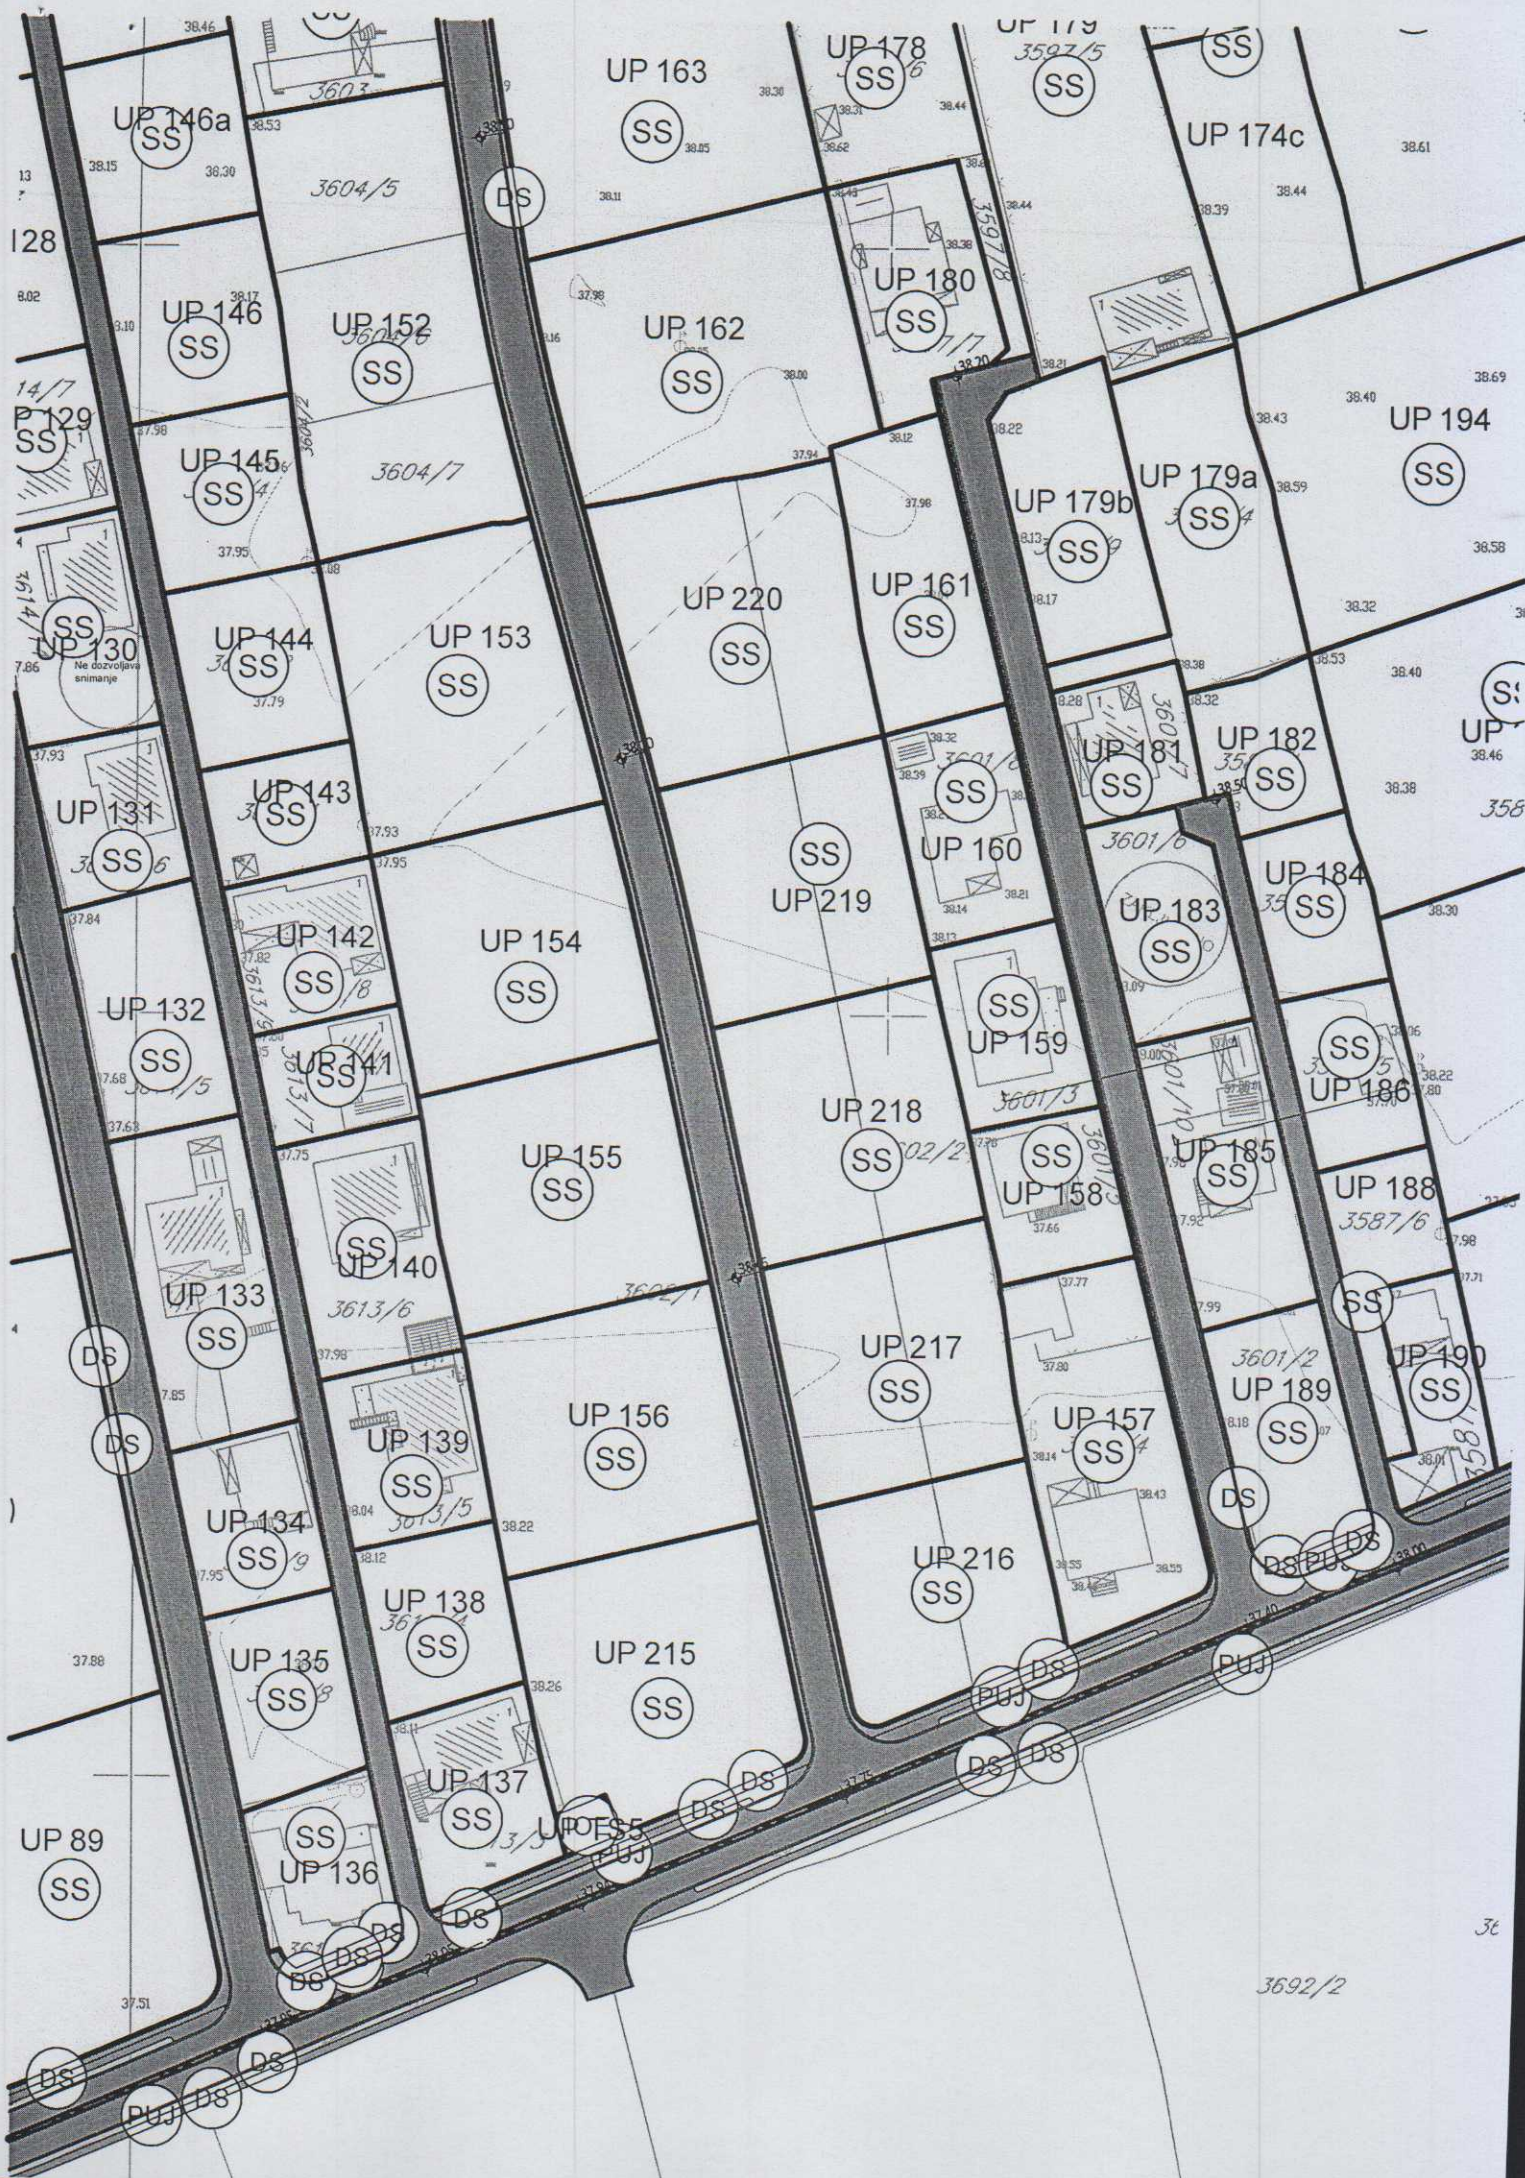

128

8.02

14/7

7.86

37.93

37.84

37.68

37.63

37.75

37.98

7.85

38.04

38.12

37.95

37.88

37.51

UP 163

UP 178

UP 179

UP 174c

UP 146a

UP 146

UP 152

UP 162

UP 180

UP 145

UP 144

UP 153

UP 220

UP 161

UP 179b

UP 179a

UP 194

UP 131

UP 143

UP 154

UP 219

UP 160

UP 181

UP 182

UP 195

UP 132

UP 142

UP 155

UP 218

UP 159

UP 183

UP 184

UP 186

UP 133

UP 140

UP 156

UP 217

UP 158

UP 185

UP 188

UP 190

UP 134

UP 139

UP 215

UP 216

UP 157

UP 189

UP 135

UP 138

UP 137

UP 136

UP 89

3692/2

36



Razmjera:	Naziv grafičkog priloga:	04
1:1000	PLAN PARCELACIJE, NIVELACIJE I REGULACIJE	



Razmjera:	Naziv grafičkog priloga:	
1:1000	KOORDINATE PRELOMNIH TAČAKA URBANISTIČKIH PARCELA	04

1	6601963.24	4699464.99
2	6602049.54	4699126.17
3	6601964.35	4699465.23
4	6601717.63	4699259.87
5	6601708.10	4699260.33
6	6601718.35	4699240.19
7	6601721.87	4699239.31
9	6602170.12	4699370.89
10	6602173.94	4699370.40
11	6602180.75	4699348.04
12	6602179.17	4699346.35
13	6602182.35	4699335.91
14	6602184.60	4699335.38
15	6602187.26	4699326.63
16	6602191.91	4699308.16
19	6602073.64	4699211.31
20	6602070.47	4699224.29
22	6601915.53	4699064.45
25	6602018.53	4699292.04
27	6602332.55	4699216.15
28	6602323.28	4699213.34
29	6601944.36	4699511.33



149	6606621.23	4677643.14






























2688	6701681.01	4699336.02
2689	6701674.14	4699334.56
2690	6701675.31	4699329.08
2691	6701682.17	4699330.53





572	6602062.03	4699266.67
573	6602072.03	4699229.99
574	6602073.36	4699225.08
575	6602076.57	4699211.94
576	6602079.39	4699198.93
577	6602086.17	4699167.65
578	6602092.94	4699136.37
579	6602097.68	4699114.49
580	6602102.79	4699111.83
581	6602123.28	4699120.43
588	6602063.77	4699095.45
589	6602082.55	4699103.33
590	6602085.55	4699109.10
591	6602080.29	4699133.39
592	6602073.51	4699164.68
593	6602066.73	4699195.96
594	6602063.87	4699209.20
595	6602059.34	4699227.09
596	6602049.25	4699264.11


Razmjera:	Naziv grafičkog priloga:	05
1:1000	KOORDINATE PRELOMNIH TAČAKA GRADJEVINSKIH LINIJA	




196	6602087.61	4699102.19
197	6602089.38	4699105.59
198	6602083.21	4699134.07
199	6602076.43	4699165.36
200	6602069.66	4699196.64
201	6602066.80	4699209.83
202	6602063.72	4699222.45
203	6602062.25	4699227.81
204	6602052.16	4699264.84
587	6602059.05	4699266.18
588	6602069.10	4699229.30
589	6602070.47	4699224.29
590	6602073.64	4699211.31
591	6602076.47	4699198.25
592	6602083.25	4699166.97
593	6602090.02	4699135.69
594	6602095.71	4699109.44
595	6602099.80	4699107.31
596	6602123.90	4699117.42


Razmjera:	Naziv grafičkog priloga:	06
1:1000	KOORDINATE PRELOMNIH TAČKA REGULACIONIH LINIJA	



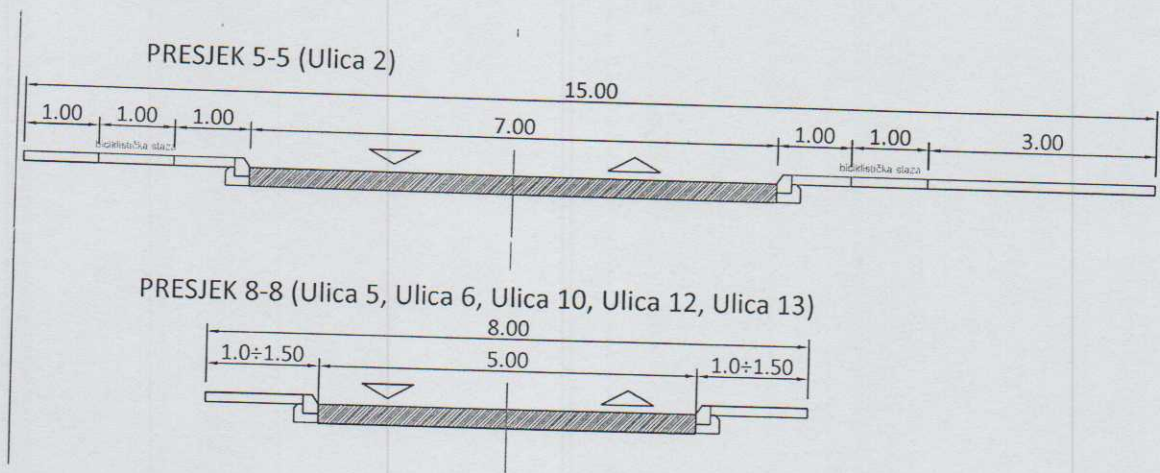

Razmjera:	Naziv grafičkog priloga:	07
1:1000	PLAN SAOBRAĆAJA	

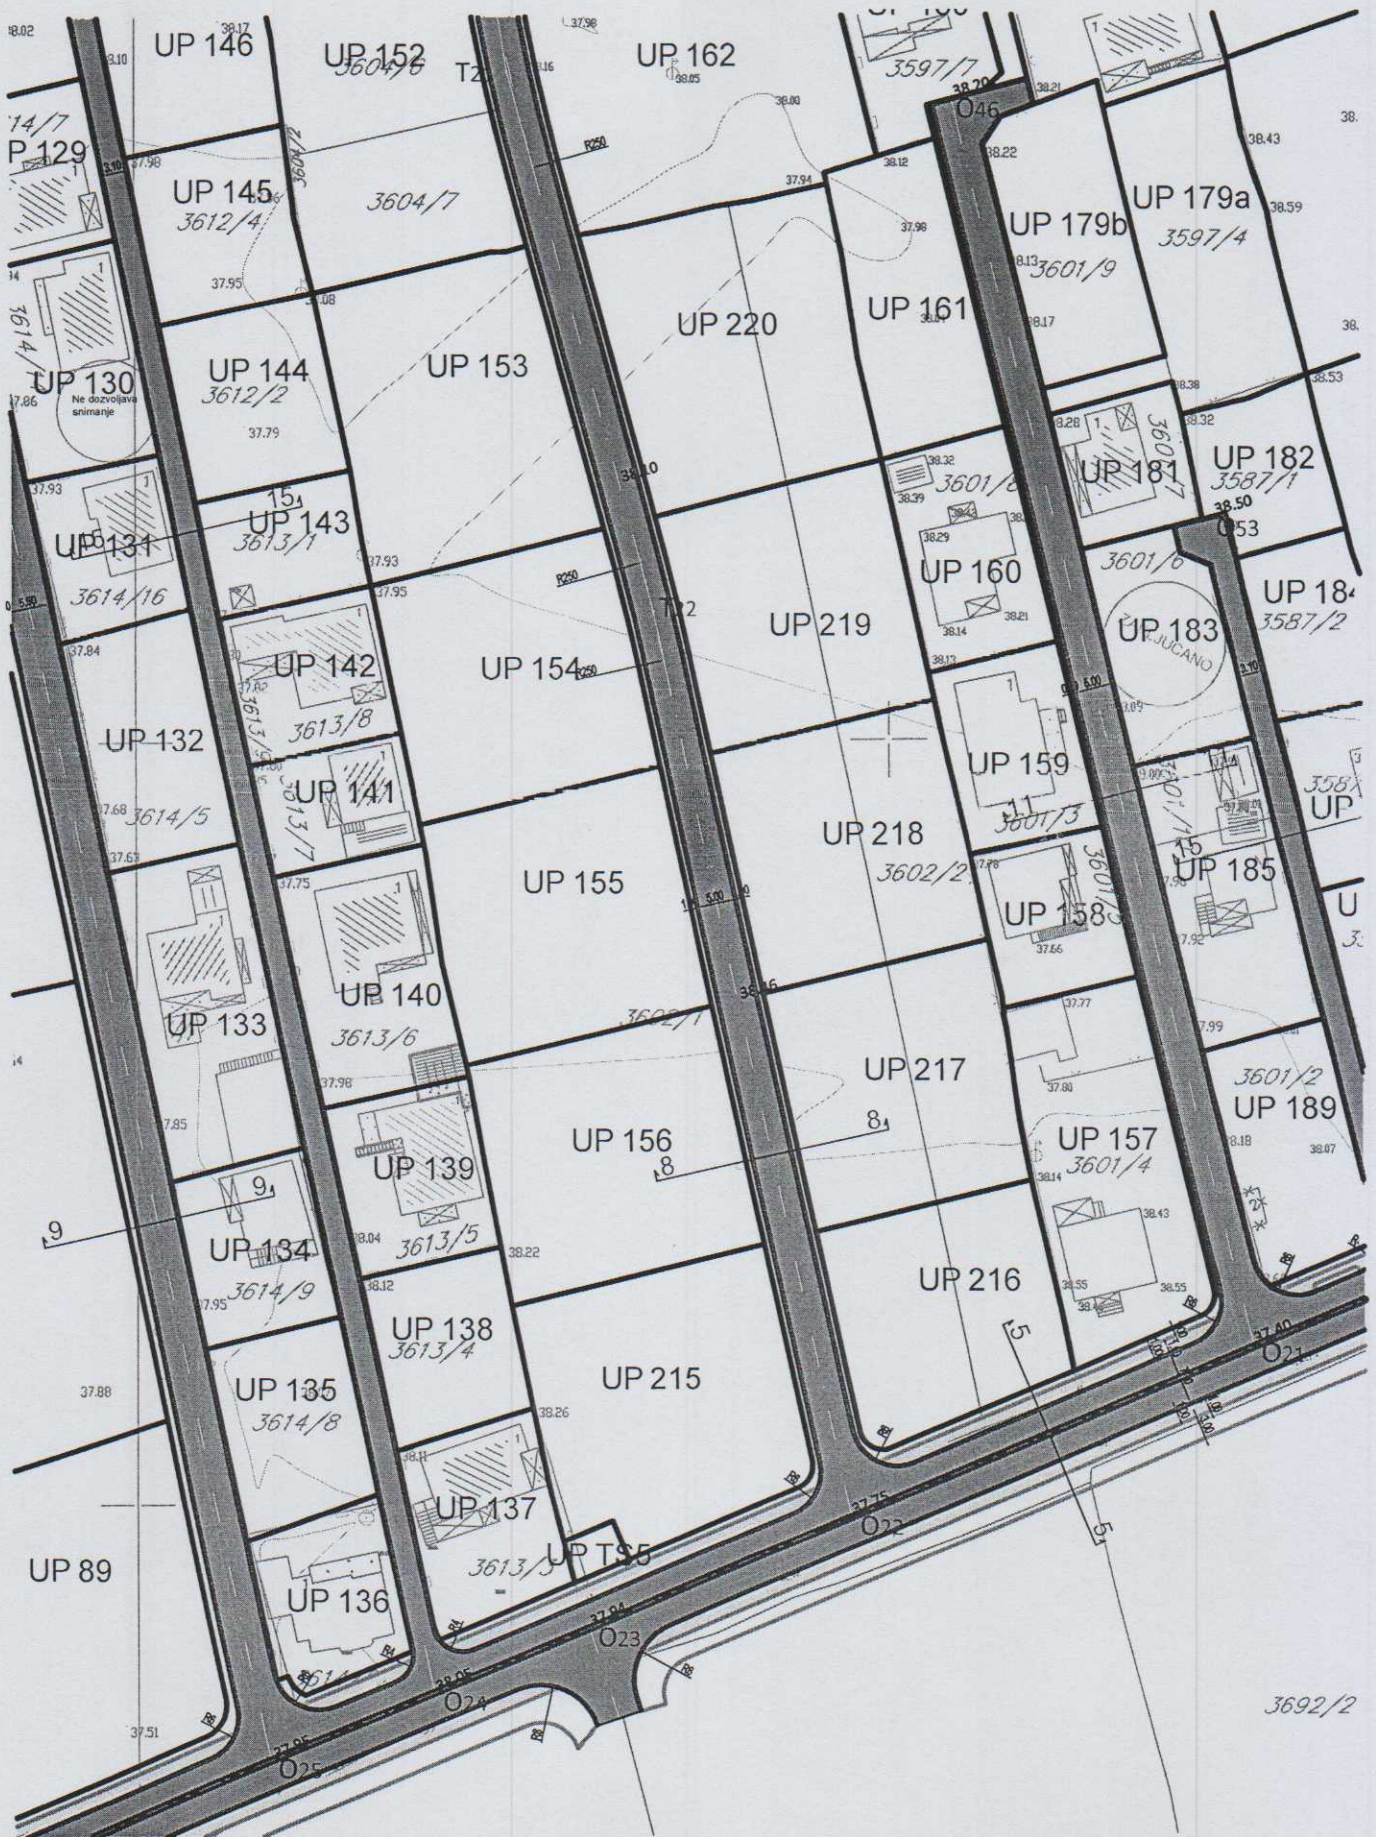

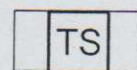

trafostanica 10/0,4kV - postojeća



trafostanica 10/0,4kV - plan




elektrovod 35kV - koji se ukida



elektrovod 10kV - postojeći



elektrovod 10kV - koji se ukida

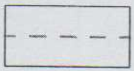

elektrovod 10kV - plan



kablovska spojnica 10kV



granica traforeona



zone zaštite dalekovoda

Razmjera:	Naziv grafičkog priloga:	
1:1000	PLAN ELEKTROENERGETSKE INFRASTRUKTURE	08



NDTS 10,  
"Nova br."  
2x630kV/

4

NDTS 10/0,4kV  
"Nova br.5"  
2x1000kVA

3692/2

128

UP 194

UP 146

UP 152

UP 162

UP 180

UP 129

UP 145

3604/7

UP 220

UP 161

UP 179b

UP 179a

UP 144

UP 153

UP 130

UP 143

UP 154

UP 219

UP 160

UP 181

UP 182

UP 131

UP 142

UP 155

UP 159

UP 183

UP 184

UP 132

UP 141

UP 218

UP 158

UP 185

UP 186

UP 156

UP 140

UP 217

UP 157

UP 188

UP 189

UP 190

UP 133

UP 139

UP 215

UP 134

UP 138

UP 216

UP 135

UP 137

UP 89

UP 136

UP 135

3614/9

3614/8

3613/5

3613/4

3613/5

3613/6

3613/7

3613/8

3613/1

3612/2

3612/4

3614/7

3614/1

3614/16

3614/5


























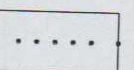



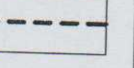




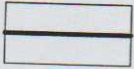


	postojeći vodovod
	ukidanje vodovoda
	planirani vodovod
	postojeća fekalna kanalizacija
	ukidanje kanalizacionog voda
	planirana fekalna kanalizacija
	postojeća atmosferska kanalizacija
	ukidanje kanalizacionog voda
	planirana atmosferska kanalizacija
	ispust

Razmjera:	Naziv grafičkog priloga:	09
1:1000	PLAN HIDROTEHNIČKE INFRASTRUKTURE	



128

UP 146

UP 152  
3604/6

UP 162

UP 180

UP 129  
3614/7

UP 145  
3612/4

3604/7

3597/7

UP 194

UP 144  
3612/2

UP 153

UP 220

UP 161

UP 179b  
3601/9

UP 179a  
3597/4

UP 130  

UP 131  
3614/16

UP 143  
3613/1

UP 160  
3601/2

UP 181  
3601/7

UP 182  
3587/1

UP 196

UP 132

UP 142  
3613/8

UP 219

UP 159

UP 184  
3587/2

UP 183  
3601/6

UP 134  
3614/5

UP 141  
3613/7

UP 218  
3602/2

UP 158  
3601/3

UP 185  
3601/10

UP 186  
3587/5

UP 133

UP 140  
3613/6

UP 155

UP 217

UP 157  
3601/4

UP 188  
3587/6

UP 189  
3601/2

UP 135  
3614/9

UP 134  
3613/5

UP 156

UP 216

UP 156  
3602/1

UP 187  
3601/10

UP 190  
3587/7

UP 138  
3613/4

UP 139

UP 215

UP 216

UP 157  
3601/4

UP 189  
3601/2

UP 135  
3614/8

UP 137

UP 136  
3613/3


UP 89

UP 136

UP 137

UP 136

3692/2

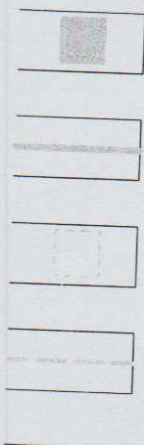

TK okno - Postojeće kablovsko okno

TK podzemni vod - Postojeća elektronska komunikaciona infrastruktura sa PVC i pE cijevima i bakarnim kablovima

planirano TK okno - Planirano kablovsko okno NO 1, ..., NO 113

Planirani TK podzemni vod - Planirana elektronska komunikaciona infrastruktura sa 4 PVC cijevi 110mm


Razmjera:	Naziv grafičkog priloga:	10
1:1000	PLAN TELEKOMUNIKACIONE INFRASTRUKTURE	





## Zelenilo stambenih objekata i blokova

Razmjera:	Naziv grafičkog priloga:	11
1:1000	PLAN PEJZAŽNE ARHITEKTURE	

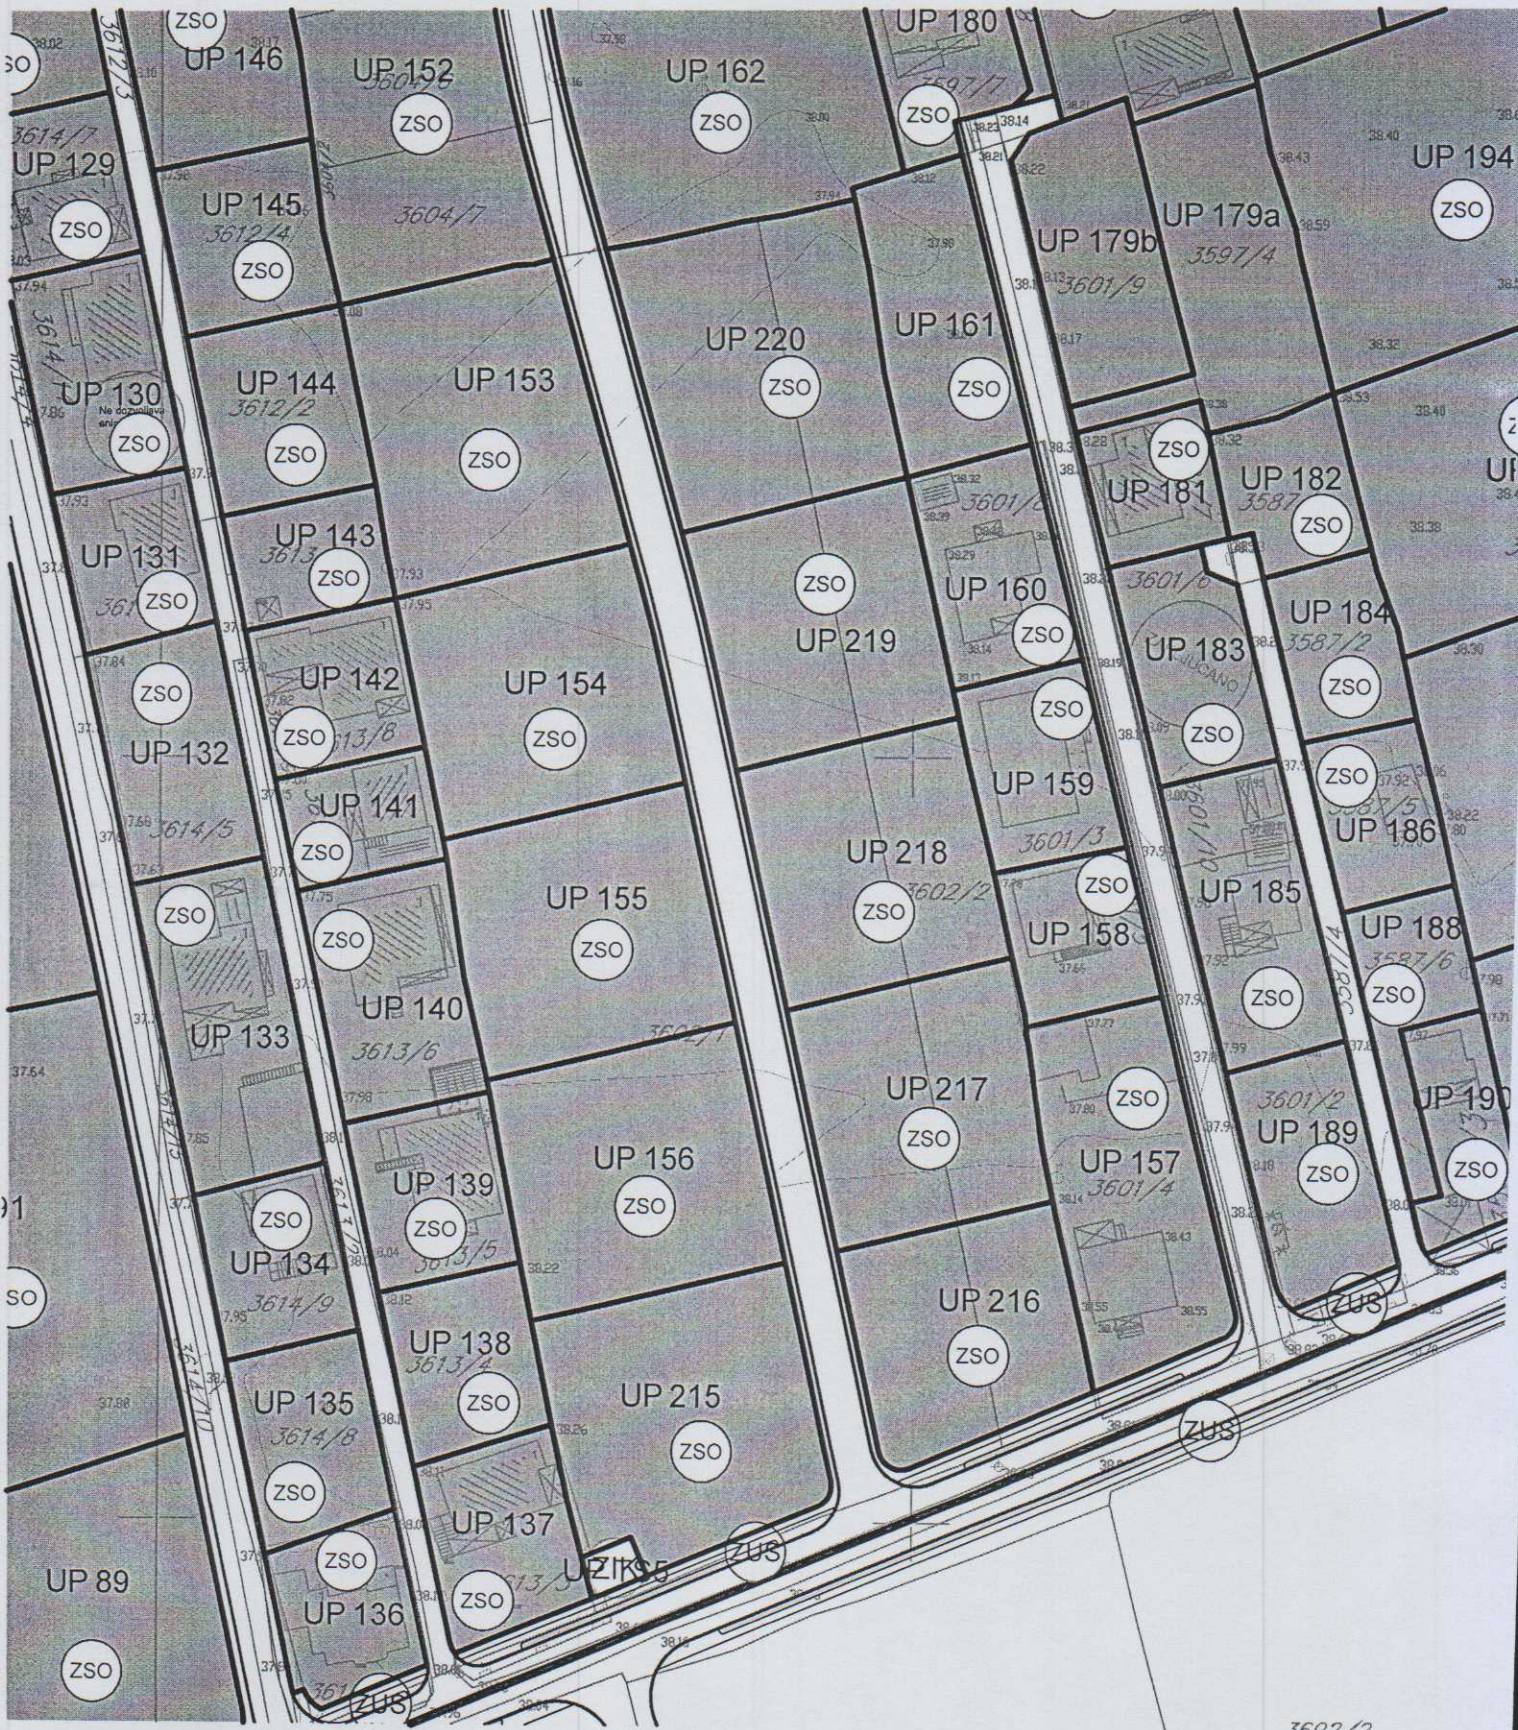

3602/1

PODRUČNA JEDINICA  
PODGORICA

Datum: 09.11.2020 08:13  
KO: PODGORICA III

## LIST NEPOKRETNOSTI 1234 - PREPIS

Podaci o parceli							
Broj/podbroj	Broj zgrade	Plan Skica	Datum upisa	Potes ili ulica i kućni broj	Način korišćenja Osnov sticanja	Površina m <sup>2</sup>	Prihod
3602/1		35	14.10.2020	ZABJELO	Livada 4. klase NASLJEDE	9657	45.39
3602/2		35	14.10.2020	ZABJELO	Livada 4. klase NASLJEDE	2141	10.06

Podaci o vlasniku ili nosiocu prava			
Matični broj - ID broj	Naziv nosioca prava - adresa i mjesto	Osnov prava	Obim prava
*	DURKOVIĆ DRAGAN VASILIJE *	Svojina	1/1

Podaci o teretima i ograničenjima						
Broj/podbroj	Broj zgrade	PD	Redni broj	Način korišćenja	Datum upisa	Opis prava
3602/1	0		1	Livada 4. klase	26.10.2020	ZABILJEŽBA UGOVORA O ZAJEDNIČKOJ GRADNJI UZZ BR. 886/2020 OD 13.10.2020. GOD. SA ZABRANOM OTUĐENJA I OPTEREĆENJA BEZ PISMENE SAGLASNOSTI INVESTITORA ZAKLJUČEN IZMEĐU PS ING DOO PODGORICA KAO INVESTITORA I DURKOVIĆ DRAGAN VASILIJE KAO VLASNIKA ZEMLJIŠTA
3602/2	0		1	Livada 4. klase	26.10.2020	ZABILJEŽBA UGOVORA O ZAJEDNIČKOJ GRADNJI UZZ BR. 886/2020 OD 13.10.2020. GOD. SA ZABRANOM OTUĐENJA I OPTEREĆENJA BEZ PISMENE SAGLASNOSTI INVESTITORA ZAKLJUČEN IZMEĐU PS ING DOO PODGORICA KAO INVESTITORA I DURKOVIĆ DRAGAN VASILIJE KAO VLASNIKA ZEMLJIŠTA







CRNA GORA  
GLAVNI GRAD- PODGORICA  
Sekretarijat za planiranje prostora  
i održivi razvoj  
Sektor za izgradnju i legalizaciju objekata

Ul. Vuka Karadžića br.41  
81000 Podgorica, Crna Gora  
Telefon: 020/ 625-637, 625-647  
Faks: 020/ 625-680  
e-mail:  
[sekretarijat.planiranje.uredjenje@podgorica.me](mailto:sekretarijat.planiranje.uredjenje@podgorica.me)

Broj: 08-332/20-1227

30. oktobar 2020.godine

**UPRAVA ZA NEKRETNINE  
PODRUČNA JEDINICA PODGORICA**

**PODGORICA**

PREDMET: Zahtjev za izdavanje lista nepokretnosti i kopije katastarskog plana

Kod Sekretarijata za planiranje prostora i održivi razvoj Glavnog grada – Podgorica, u toku je postupak po zahtjevu »PS ING« iz Podgorice, broj 08-332/20-1227 od 29.10.2020.godine radi izdavanja urbanističko-tehničkih uslova za zemljište označeno katastarskim parcelama broj 3602/1 i 3602/2 KO Podgorica III u Podgorici.

Shodno odredbama Zakona o planiranju prostora i izgradnji objekata ("Sl.list CG", broj 64/17), potrebno je da ovom Sekretarijatu **dostavite list nepokretnosti i kopiju katastarskog plana**, za zemljište označeno gore navedenom parcelom, kako bi se u zakonom propisanom roku mogao okončati postupak po podnijetom zahtjevu.

DOSTAVLJENO:

- Naslovu
- a/a

RUKOVODILAC  
SEKTORA ZA UREĐENJE PROSTORA  
Radmila Maljević,dipl.ing.saob.