



Crna Gora
Glavni Grad Podgorica
**Sekretarijat za planiranje prostora i
održivi razvoj**
Broj: 08-332/22-1350
Podgorica, 22.09.2022.godine

Ul. Vuka Karadžića br.41
81000 Podgorica, Crna Gora
Telefon: 020/ 625-637, 625-647
Faks: 020/ 625-680
e-mail:
sekretarijat.planiranje.uredjenje@podgorica.me

URBANISTIČKO-TEHNIČKI USLOVI
za izradu tehničke dokumentacije za objekat na urbanističkoj parceli
UP 41, u okviru UP-a „Nova Varoš blok A“ u Podgorici.



*ugao
ul. Stanka Dragojevića & ul. Hercegovačke*

PODNOŠILAC ZAHTEVA: DRAGUTINOVIĆ DRAŽEN

**OBRAĐIVAČ URBANISTIČKO-TEHNIČKIH USLOVA
RUKOVODILAC SEKTORA ZA PLANIRANJE PROSTORA**

Arh.Rakčević Zorica, dipl.ing

URBANISTIČKO - TEHNIČKI USLOVI

1	Crna Gora Glavni Grad Podgorica Sekretarijat za planiranje prostora i održivi razvoj Broj: 08-332/22-1350 Podgorica, 22.09.2022.godine																					
2	Sekretarijat za planiranje prostora i održivi razvoj, na osnovu člana 74. Zakona o planiranju prostora i izgradnji objekata („Službeni list CG”, br.64/17, 44/18, 63/18 ,11/19 i 82/20), Uredbe o povjeravanju dijela poslova Ministarstva ekologije, prostornog planiranja i urbanizma jedinicama lokalne samouprave ("Službeni list Crne Gore", br. 087/18 od 31.12.2018, 028/19 od 23.05.2019, 075/19 od 30.12.2019, 116/20 od 04.12.2020 141/21 od 30.12.2021), Urbanističkog projekta „Nova Varoš – blok A” u Podgorici („Službeni list Crne Gore – opštinski propisi", broj 39/10), podnietog zahtjeva Dragutinović Dražena , br.08-332/22-1350 od 09.septembra. 2022.godine, izdaje																					
3	URBANISTIČKO-TEHNIČKE USLOVE za izradu tehničke dokumentacije za objekat na prostoru urbanističke parcele UP 41 , u okviru Urbanističkog projekta „Nova Varoš – blok A” u Podgorici																					
4	Detaljne podatke preuzeti iz Urbanističkog projekta „Nova Varoš – blok A” u Podgorici, koji je dostupan na internet stranici Registra planske dokumentacije: http://www.planovidozvole.mrt.gov.me/LAMP/PlanningDocument?m=PG , koju vodi Ministarstvo ekologije, prostornog planiranja i urbanizma.																					
5	PODNOŠILAC ZAHTEVA:	DRAGUTINOVIĆ DRAŽEN																				
6	POSTOJEĆE STANJE U skladu sa podacima iz lista nepokretnosti br. 566 i kopije plana, izdatih od strane Uprave za katastar i državnu imovinu - Područnoj jedinici Podgorica, zahvat prostora katastarske parcele 3821 KO Podgorica II je definisan kao porodična stambena zgrada površine 113m2 i dvorište površine 46m2 i "porodična zgrada" površine 45m2. Ista je sukorišćenje Dragutinović Dražena i Ivan sa obimom prava 1/2. U LN 566 postoje podaci o teretima i ograničenjima(prilog). U topografsko-katastarskoj podlozi na osnovu koje je izrađen planski dokument evidentirana je katastarska parcela sa postojećim objektima. Prostor navedene katastarske parcele ulazi u sastav urbanističke parcele UP 41 . <i>Precizan podatak o učešću površine katastarskih parcela u površini urbanističke parcele biće definisan elaboratom parcelacije po planskom dokumentu, koji izrađuje preduzeće ovlašćeno za geodetske poslove, nakon čega je elaborat neophodno ovjeriti u Upravi za katastar i državnu imovinu - Područnoj jedinici Podgorica.</i> List nepokretnosti br. 566 i kopija katastarskog plana za prostor katastarske parcele 3821 iz navedenog lista je sastavni dio ovih uslova. U tabelarnom prikazu su podaci o postojećem stanju objekata koje je dato u Urbanistički projekat “Nova Varoš - Blok A” za predmetnu urbanističku parcelu.																					
	<table border="1" style="width: 100%; border-collapse: collapse; text-align: center;"> <thead> <tr> <th style="width: 10%;">oznaka UP</th> <th style="width: 20%;">namjena</th> <th style="width: 10%;">povr{. prize mlja m”</th> <th style="width: 10%;">spratnost objekata</th> <th style="width: 10%;">BRP m”</th> <th style="width: 10%;">povr{. za poslov m”</th> <th style="width: 10%;">povr{. za stanovanje</th> <th style="width: 10%;">povr{. dvori{. i pomo} obj.</th> <th style="width: 10%;">ukupno BRP m”</th> <th style="width: 10%;">broj stanovnika</th> </tr> </thead> <tbody> <tr> <td>41</td> <td></td> <td>110</td> <td>P</td> <td>110</td> <td>110</td> <td>-</td> <td>45</td> <td>155</td> <td>-</td> </tr> </tbody> </table>		oznaka UP	namjena	povr{. prize mlja m”	spratnost objekata	BRP m”	povr{. za poslov m”	povr{. za stanovanje	povr{. dvori{. i pomo} obj.	ukupno BRP m”	broj stanovnika	41		110	P	110	110	-	45	155	-
oznaka UP	namjena	povr{. prize mlja m”	spratnost objekata	BRP m”	povr{. za poslov m”	povr{. za stanovanje	povr{. dvori{. i pomo} obj.	ukupno BRP m”	broj stanovnika													
41		110	P	110	110	-	45	155	-													

7	PLANIRANO STANJE																										
7.1.	Namjena parcele odnosno lokacije																										
	<p>Namjena prostora urbanističke parcele UP 41 u zahvatu Urbanističkog projekta „Nova Varoš – blok A” u Podgorici definisana je kao (MN) <u>površina za mješovitu namjenu.</u></p> <table border="1"> <thead> <tr> <th rowspan="2">broj UP</th> <th colspan="3">A ulični objekti</th> <th colspan="3">B dvorišni objekti</th> <th rowspan="2">ukupno A + B BRP m²</th> <th rowspan="2">površina za poslov. m²</th> <th rowspan="2">površ. za stanov. m²</th> </tr> <tr> <th>površina prizemlja</th> <th>spratnost</th> <th>BRP m²</th> <th>površ. prizem.</th> <th>spratnost</th> <th>BRP m²</th> </tr> </thead> <tbody> <tr> <td>41</td> <td>152</td> <td>Pv+2+Pk</td> <td>638</td> <td>-</td> <td>-</td> <td>-</td> <td>638</td> <td>380</td> <td>258</td> </tr> </tbody> </table>	broj UP	A ulični objekti			B dvorišni objekti			ukupno A + B BRP m ²	površina za poslov. m ²	površ. za stanov. m ²	površina prizemlja	spratnost	BRP m ²	površ. prizem.	spratnost	BRP m ²	41	152	Pv+2+Pk	638	-	-	-	638	380	258
broj UP	A ulični objekti			B dvorišni objekti			ukupno A + B BRP m ²	površina za poslov. m ²				površ. za stanov. m ²															
	površina prizemlja	spratnost	BRP m ²	površ. prizem.	spratnost	BRP m ²																					
41	152	Pv+2+Pk	638	-	-	-	638	380	258																		
7.2.	Pravila parcelacije Građevinska i regulaciona linija, odnos prema susjednim parcelama i arhitektonsko oblikovanje																										
	<p>Granice urbanističkih parcela u kvartu poklapaju se sa katastarskim parcelama ili granicama vlasništva (vise susjednih parcela) sa jednom ili više planiranih objekata u njima. Manja odstupanja su uradjena zbog boljeg funkcionisanja kvarta.</p> <p>Novu Varoš karakteriše ortogonalna matrica stambenih blokova 90x100 u osnovi sa urbanističkim parcelama širine fronta – uglavnom 10m' a visine od P+0 do P + 1. Intervencijama u urbanom jezgru Nove Varoši na postojećoj matrici karakterističnih kvartova uvećava se osnova objekta po dubini prema dvorištu do18m', spratnosti od PV+2+Pk do PV+3+Pk, predlaže rekonstrukcija dijela dvorišnih objekata koji zadovoljavaju uslove stanovanja ili drugih funkcija pretežne spratnosti P+Pk. Ovo se odnosi na blokove sjeverno od ulice Bokeške odnosno trga Republike i ulice Miljana Vukova.</p> <p>Radi očuvanja slike naslijeđa - karakteristične fasade prizemlja odnosno prizemlja i sprata su kod izvjesnog broja objekata rekonstruisane i ugrađene u novu matricu koja bazira na postojećoj fasadnoj matrici što se tiče širine uličnog fronta, a visina se uvećava za 3-4 puta (PV + 2-3 Sprata + Potkrovlje).</p> <p>Osnovne mjere zaštite obezbijedjene su kroz urbanističko planiranje grada, a osnovni parametri u istraživanju za adekvatne mjere zaštite .</p> <p>OBLICI INTERVENCIJA - urbana revitalizacija</p> <ol style="list-style-type: none"> <u>mjere zaštite</u> kod naglašene ambijentalne arhitekture. Zaštita i čuvanje urbanog identiteta fasade u potpunosti ili djelimično, ambijentalne namjene, zaštita parternih i drugih objekata, konzervacija fragmenata objekta ili čitavih elemenata objekta fasade i slično) zaštita ukupne naslijeđene morfološke strukture. <u>sanacija i rekonstrukcija</u> sanacija – obuhvata unapređenje i zamjenu komunalnih objekata, opšte funkcionalno ambijentalno poboljšanje tretiranog područja (dogradnja, nadgradnja, obnova, modernizacija, rekonstrukcija itd.) rekonstrukcija – široko primijenjena mjera u oblicima revitalizacije obuhvata: razne oblike ili zamjene urbanog (rušenje, izgradnja novih objekata sa interpolacijom u naslijeđene urbane i arhitektonske obrasce, intervencije u saobraćaju i sl. <u>Rušenje objekata</u> Rušenje i uklapanje objekata u dvorištima koji se ne uklapaju u kvalitetan koncept dvorišnog prostora <p><i>Oblik intervencije na prostoru urbanističke parcele broj 22 i 22a definisan je kao: sanacija i rekonstrukcija.</i> Sanacija obuhvata unapređenje i zamjenu komunalnih objekata, opšte funkcionalno ambijentalno poboljšanje tretiranog područja (dogradnja, nadgradnja, obnova, modernizacija, rekonstrukcija itd.)</p> <p>Rekonstrukcija obuhvata široko primijenjena mjera u oblicima revitalizacije obuhvata: razne oblike ili zamjene urbanog tkiva (rušenje, izgradnja novih objekata sa interpolacijom u naslijeđene urbane i arhitektonske obrasce, intervencije u saobraćaju i sl.).</p> <p>Tekstualnim dijelom plana navedeno je sljedeće: Dvorišni objekti se u većini slučajeva ruše-uklanjaju, kao npr.pomoćni objekti koji nijesu za stanovanje, objekti koji ne mogu dobiti adekvatnu funkciju. Zadržavaju se postojeći objekti koji imaju karakter stambenih objekata i predstavljaju dio nasleđa – legalitet, zatim objekti sa građevinskim dozvolama i objekti kvalitetne gradnje. Pri tome se vodilo računa da se ukupan dvorišni prostor u krajnjoj fazi dovede u urbani red i realizacijom transparentnih pješačkih koridora stave u punu funkciju bloka</p>																										

	<p>zajedno sa uređenjem ostalih parternih površina – zelene površine, male pijacete, prostori za sjedenje, itd. Predlog rješenja parkinga za blokove Nove varoši je dat kao moguća varijanta koja planira organizaciju parking u podzemnim garažama sa dvije etaže. Ovakav postupak podrazumijeva prethodno djelimično uklanjanje svih katastarskih granica i nekih objekata dok se ne izvedu objekti garaža. Preko zadnje ploče garaža nasuo bi se sloj humisa, vratili eventualno prethodno uklonjeni objekti i uredio parter kako je to dato Planom.</p> <p>Radi ispunjenja zahtjeva za parking mjestima u kvartovima predlaže se formiranje jedinstvene urbanističke parcele sastavljene od više karakterističnih parcela za izgradnju podzemnih garaža u dva nivoa. Ovakvim prijedlogom (formiranje jedinstvene urbanističke parcele za garažiranje vozila) parking garaže predstavljaju zajedno sa rampama i parterom poseban objekt- urbanističku parcelu.</p> <p>Korisnici prostora će nedostajući broj parkinga u kvartu regulisati plaćanjem komunalne takse.</p> <p>Pristupi garažnim prostorima mogu se obezbijediti preko kose rampe ili vertikalnom komunikacijom preko lifta.</p> <p>Treba imati u vidu takođe, izgradnju mehaničkih garaža koje su povoljne za zgusnuta urbana jezgra sa karakterom istorijskog naslijeđa.</p> <p>Izgradnja podzemih garaža ne smije da uspori - zaustavi proces realizacije - gradnje uličnih nizova objekata.</p> <p>Sastavni dio urbanističko tehničkih uslova su i izvodi iz grafičkih priloga Plana.</p>
7.3.	<p>USLOVI PARCELACIJE, REGULACIJE, NIVELACIJE I MAKSIMALNI KAPACITETI</p> <p>UP-om se predviđa izgradnja podrumskih prostora kroz jednu ili više etaža, zavisno od programa investitora. Visinske kote na objektima date su u odnosu na relativnu kotu prizemlja <input type="checkbox"/> 0.00.</p> <p>Kota prizemlja mora biti najmanje ravna sa trotoarom na ulaznim vratima, odnosno podignuta do cca 30 cm.</p> <p>Kota prizemlja predstavlja kotu (<input type="checkbox"/> 0.00) na ulazima i izlascima.</p> <p>m'. Kote ostalih prostorija prizemlja objekta, mogu se podizati ili spuštati u odnosu na relativnu kotu <input type="checkbox"/> 0.00.</p> <p>Dozvoljava se ispuštanje - konzolno pojedinih segmenata na fasadi otvora, ili na drugim mjestima, ne više od max. 100 u odnosu na građevinsku liniju (GL1) i ne više od 20% ukupne fasade.</p> <p>Dozvoljava se takođe uvlačenje etaže visokog prizemlja u odnosu na građevinsku liniju (GL1) neograničeno ali min. 1,20m' i to u vidu konzole, erkera ili na stubovima.</p> <p>Visina sljemena krova je orijentaciona i zavisi od nagiba krova 26-32°.</p> <p>Visina i broj podrumskih etaža će se izvoditi shodno izboru investitora u skladu sa tehničkim normativima za ovu vrstu prostora.</p> <p>Način korišćenja podruma opredijeliće potrebe investitora - graditelja ili korisnika, za namjene kao npr. poslovni prostori ili magacinski prostori u sklopu poslovnih sadržaja po etažama, energetske blokove, ostave uz stambene prostore po etažama ili garažni prostori (pri opredjeljenju za podzemne garaže mora se imati u vidu mogućnost prilaza sa ulice kroz aspekte tehničkog i namjenskog karaktera - širine fronta objekta, izbor pristupa garaži - rampa ili lift, i drugo).</p> <p>Pristup poslovnim prostorima suterena-podruma i prizemlja postojećih objekata treba se obezbijediti na dva načina:</p> <ol style="list-style-type: none"> 1. vanjskim stepenicama, kako je i dosadašnja praksa bila, pod uslovom da se ne ugrožava nesmetano odvijanje pješačkih tokova i da se arhitektonski uklope u fasadu objekta (veličina otvora, mjesto otvora i dr.). Ovakvim postupkom treba ostvariti kvalitetnu sliku arhitektonskog tretmana prizemnih i suterenskih etaža i adekvatna konstruktivna rješenja. 2. Prilaz sa nivoa terena-prostora u unutrašnjost prostora i pristup suterenskim-podrumskim ili prizemnim etažama (kota prizemlja u ravni terena ili visočija) preko unutrašnje vertikalne komunikacije-stepeništa uli lifta. <p>Ostavlja se mogućnost u slučaju zahtjeva korisnika suterenske – podrumske, prizemne i etaže I sprata povezivanje vertikalne unutrašnje komunikacije, bilo da se radi o poslovnim ili stambenim sadržajima.</p> <p><u>Pretvaranje stambenog prostora u poslovni</u></p> <p>Predlog je planera da se suterenske i prizemne etaže koriste za poslovne sadržaje što smatramo logičnim i opravdanim naročito za objekte koji su u zoni centra. U novoplaniranim objektima programom UP-a prizemlje i I sprat eventualno i suterena-podrum planirani su za poslovne sadržaje.</p> <p>Date fasade i 3D prikazi su ključ rješenja ukupnog postupka u revitalizaciji Nove Varoši. Tokom izdavanja uslova, za što ima dovoljno grafičkih i tekstualnih priloga, koji definišu ciljeve i namjere o izradi i funkciji prostora. Nije u interesu kvaliteta realizacije ideje o revitalizaciji Nove Varoši otvarati paralelne metode koje će da vode u inprovizaciju i urušavanje sveukupne ideje.</p> <p>Dati prikazi su rezultat višeslojne analize urbanističko arhitektonskog naslijeđa Nove varoši i njegovog valorizovanja na potrebe ovog vremena. Pri tom su osnovna polazišta bila poštovanje urbane matrice a likovni karakter fasada sadrži u sebi elemente reminiscencije starog lika ukomponovane u savremene likovne i volumenske kvalitete.</p>

	<p>Smatramo da su dati prilozi dovoljna podloga i uputstvo sa elementima prepoznatljive arhitektonike za definisanje UTU-a i kvalitetnu realizaciju.</p> <p>Tokom izrade UP-a izvršene su određene intervencije uglavnom na dvorišnim objektima ili na glavnim objektima u smislu prilagođavanja gabarita zatečenom stanju na terenu, a u cilju poboljšanja kvaliteta funkcije, uvođenja reda u sistemu uređenje dvorišnog prostora, zadovoljenja prosječne izgrađenosti lokacije, provjetravanja fasada, i usklađenja opšteg izgleda stanja, vodeći računa o tome da se ne prekorače usvojene mjere gustine gradnje, visina itd., zavisno od pojedinih lokaliteta itd.</p>
	<p>OBLIKOVANJE I MATERIJALIZACIJA</p> <p><u>Definicija vertikalnih gabarita na nivou uličnog fronta</u></p> <p>Arhitektura krova predstavlja značajan element u formiranju ukupne slike grada i funkcije i načina organizacije življenja i poslovanja u objektima. Zastupljeni su u najvećoj mjeri dvovodni krovovi jednosmjernih krovnih ravni, a u manjoj mjeri krovovi klasičnog mansardnog preloma. Krovni otvori stambenog ili poslovnog podkrovlja mansarde su najčešće klasične badže kod kontinuirane kose krovne ravni ili prozori u ravni krova, odnosno vertikalni svijetli otvori u vidu prozorskih otvora ili balkonskih vrata kod zasječenih krovnih ravni – povučениh mansardnih ili krovnih etaža. Pokrivač krovova – ciglarski proizvodi, limovi, tegola canadesse i drugo. Nagibi od 24% do 28%. Materijal krovne konstrukcije drveni, betonski i slično. Vijenci različitih obrada zavisno od arhitekture objekta (da li se radi o objektima sa potenciranim elementima nasleđa tradicionalne arhitekture ovog kraja ili modernom tretmanu, itd.). Ispusti vijenaca prema grafičkim priložima i do 1,20 m. Visina sljemena zavisno od izabranog nagiba krova. Visine mansardnih vijenaca, glavnih vijenaca streha objekta ili ograda galerije povučene etaže mansarde i prizemlja su fiksirane i definisane grafičkim priložima u etažama i presjecima. Visine etaža između fiksirane visine prizemlja i visine zadnje ploče zadnje etaže nijesu uslovljene ali se moraju uskladiti sa propisama i normativima za razne vrste namjene i sa arhitekturom objekta i okolnih objekata.</p> <p>Studija uličnih fasada na nivou kvarta koja ima za cilj da usmjeri i afirmiše ambijentalne vrijednosti podneblja i nasleđa u kompoziciji arhitekture krovova, prizemlja, predloga karaktera fasada u duhu odrednica UP-a iz poglavlja "Plana intervencija" (objekti arh. ambijentalnog nasleđa, objekti za restauraciju i nadgradnju, slobodna interpretacija savremene arhitektonske ideje i sl.).</p> <p>Planom su dati I presjeci vertikalnih gabarita koji predlažu visine prizemlja, vijenaca i nagibe krovnih ravni. Materijalizaciju fasada treba sprovesti u skladu sa arhitektonikom objekta koja nastoji da oslika nekoliko karakterističnih arhitektonskih razdoblja vezanih za vrijeme i uslove nastajanja kao npr. stari objekti – predlaže se restauracija fasade u klasičnom materijalu (malter, boje, stolarija, profilisani krovni vijenci, profilisane kamene sokle, kameni okviri prozora, prozorski bankovi ili kompletne kamene fasade u raznim obradama, itd.)</p> <p>Novi objekti – sa inspiracijama na ambijentalno nasleđe u elementima otvora, vijenaca i slično izvesti u kombinaciji savremenih materijala (odgovarajuće forme) i klasičnih – plemeniti malteri, farbana ili stolarija od punih masiva i sl., ili potpuni savremeni tretman.</p> <p>U sklopu fasadnog zida jedino su značajno egzaktni podaci o fizičkim dimenzijama objekta (visine, širine, itd.), a arhitektonika fasada, nadamo se, biće inspirativna za buduće projektante pojedinih objekata, naravno ukoliko se ovakav tretman ambijenta prihvati. Vijenci kao značajni elementi fasade plastike javljaju se u nekoliko nivoa i na različitim pozicijama - krovni vijenci povučene mansarde etaže, vijenci krovne nadstrešnice, fasadni vijenci između prizemlja i spratova ili na drugim etažnim visinama, vijenci prizemne sokle, interpolirani vijenci na savremenim fasadama (staklo, aluminijum i slično) sa materijalizacijom od lima ili drugih materijala, itd. primjena i profilacija vijenaca zavisi od stilizacije fasade.</p> <p>Balkoni su značajan element u iskazu kompozicije i ukupne slike fasade koji mogu da imaju i funkciju u sklopu stambenih prostora, a najčešće su u funkciji reminiscencije na graditeljsko nasleđe ovog okruženja. Balkone treba pažljivo "upotrebljavati" sa ograničenim ispustom u polje ulice maksimum do 80-90 cm, moguće je i "uvlačenje" u objekat čime se stvara prostor za lođu koja je takođe funkcionalni i ukrasni elemenat na fasadi. Širina balkona treba biti odmjerena i dimenzionisana, i usklađena sa volumenom i dimenzijom fasadnog platna.</p> <p>Ukupna primjena balkona na pojedinim objektima mora biti u skladu sa ukupnim izgledom uličnog fronta i prihvatljivo je ukoliko ne narušava stabilnost i mirnoću slike ulice i kompoziciju fasade, što će se vrjednovati i ocjenjivati prilikom pregleda pojedinačnih idejnih rješenja objekata.</p> <p>Značajan elemenat su i ograde na "francuskim" balkonima, balkonima, visokim galerijama itd., a njihov kvalitet i likovnost će se takođe ocjenjivati kroz priloge idejnih rješenja objekata i u sklopu ukupnog izgleda fasade.</p> <p>Boje fasada su elementarno mediteranskog kraktera ovog podneblja u tehnicima nanešenih boja, malterskih boja i boja prirodnih materijala (kamen, drvo itd.) značajni elementi fasada sa spoljnim kapci, tranzene, brisoleji, i slično. Određena tehnička i likovna pravila treba da važe kod objekata sa posebnim tretmanom, kod nadgradnje ili dogradnje itd., a prilozi za to rješenje dati su u grafičkom dijelu.</p> <p>Maksimalna dubina gradnje uličnih objekata je do 18,00 metara. U grafičkom prilogu elaborata date su neke od</p>

	<p>možnosti transformacije vertikalnog gabarita objekta po dubini od 18,00 do 12,00 metara i slično. Ukazujemo da je moguće vršiti povlačenja etaža u skladu sa zahtjevima i programima investitora i poboljšanja uslova osvijetljenja i ozračenja dvorišnih objekata i to po jednoj ili po više etaža na nekoliko načina - sa klasičnim stepenastim terasastim povlačenjem, sa naizmjeničnim povlačenjem, sa pokrivenim ili polupokrivenim terasama, sa formiranjem solarijuma, visećih vrtova i slično.</p> <p>Rješavanjem zahteva korisnika za gradnjom, uz striktnu kontrolu tehničke dokumentacije i realizacije, doprinosi se unapređenju arhitektonskih i likovnih vrijednosti samih objekata, a samim tim i ukupne slike naselja i grada. Arhitektonski volumeni objekata moraju biti pažljivo projektovani sa ciljem dobijanja homogene slike naselja i grada. Fasade objekata kao i krovni pokrivači su predviđeni od kvalitetnog i trajnog materijala i kvalitetno ugrađeni. Obrada prozorskih otvora i vrata u skladu sa arhitekturom i materijalizacijom objekta.</p> <p>Svi objekti moraju biti izgrađeni prema važećim propisima za građenje u seizmičkim područjima.</p>
8	<p>SMJERNICE ZA POVEĆANJE ENERGETSKE EFIKASNOSTI, RACIONALNU POTROŠNJU ENERGIJE I KORIŠĆENJE OBNOVLJIVIH IZVORA ENERGIJE</p> <p>Na planu racionalizacije potrošnje energije predlažu se dvije osnovne mjere: štednja i korišćenje alternativnih, odnosno obnovljivih izvora energije.</p> <p>Osnovna mjera štednje koju ovaj DUP predlaže je poboljšanje toplotne izolacije prostorija, koja u ljetnjem periodu ne dozvoljava pregrijavanje dok u zimskom zadržava toplotu. Osim odgovarajuće termoizolacije potrebno je voditi računa o adekvatnoj veličini otvora vodeći računa o mikroklimatskim uslovima ovog podneblja.</p> <p>Klimatski uslovi Podgorice omogućuju korišćenje sunčeve energije, pogotovu u vidu pasivnog solarnog sistema.</p>
9	<p>PREPORUKE ZA SMANJENJE UTICAJA I ZAŠTITU OD ZEMLJOTRESA, KAO I DRUGE USLOVE ZA ZAŠTITU OD ELEMENTARNIH NEPOGODA I TEHNIČKO-TEHNOLOŠKIH I DRUGIH NESREĆA</p> <p>Mjere zaštite od elementarnih nepogoda obuhvataju preventivne mjere kojima se spriječava ili ublažava dejstvo elementarnih nepogoda. Elementarne nepogode mogu biti:</p> <ul style="list-style-type: none"> ▪ Prirodne nepogode (zemljotres, požari, klizanje tla, poplave, orkanski vetrovi, snježne lavine i nanosi i dr.); ▪ Nepogode izazvane djelovanjem čovjeka (nesolidna gradnja, havarije industrijskih postrojenja, požari velikih razmera, eksplozije i dr.); ▪ Drugi oblik opšte opasnosti (tehničko-tehnološke katastrofe, kontaminacija, i dr.). <p>Štete izazvane elementarnim nepogodama u Crnoj Gori su veoma velike (materijalna dobra i gubici ljudskih života). Naročito su izražene štete od zemljotresa, požara, poplava, klizišta i jakih vjetrova. Kako su štete od elementarnih nepogoda po karakteru slične ratnim katastrofama, ciljevi i mjere zaštite su delimično identični. U cilju zaštite od elementarnih nepogoda postupiti u skladu sa Zakonom o zaštiti i spašavanju ("Službeni list Crne Gore br.13/07, 05/08, 86/09, 32/11 i 54/16) i Pravilnikom o mjerama zaštite od elementarnih nepogoda ("Službeni list RCG br. 8/93).</p> <p><u>Uslovi i mjere zaštite od zemljotresa</u> Preporuke za projektovanje objekata aseizmičnih konstrukcija:</p> <ul style="list-style-type: none"> ▪ Mogu se graditi objekti različite spratnosti uz pravilan (optimalan) izbor konstruktivnih sistema i materijala. ▪ Horizontalni gabarit objekta u osnovi treba da ima pravilnu geometrijsku formu, koja je simetrična u odnosu na glavne ose objekta, npr. pravougaona, kvadratna i sl.. ▪ Principijelno izbjegavati rekonstrukciju sa nadogradnjom objekta gdje se mjenja postojeći konstruktivni sistem, u protivnom obavezna je prethodna statička i seizmičkih analiza, sa ciljem obezbjeđivanja dokaza o mogućnosti pristupanja rekonstrukciji. ▪ Izbor i kvalitet materijala i način izvođenja objekta od bitnog su značaja za sigurnost i ponašanje objekta, izloženih seizmičkom dejstvu. ▪ Armirano-betonske i čelične konstrukcije posjeduju visoku seizmičku otpornost. Pored ramovskih armirano-betonskih konstrukcija može biti primjenjena izgradnja objekata ramovskih konstruktivnih sistema ojačanih sa armirano-betonskim dijafragmama (jezgrima), kao i konstrukcija sa armirano-betonskim platnima. Ove konstrukcije su naročito ekonomične za visine objekata do 15 spratova. ▪ Kod zidanih konstrukcija preporučuje se primjena zidanja, ojačanog horizontalnim i vertikalnim serklažima i armirane konstrukcije različitog tipa. Obično zidanje, samo sa horizontalnim i vertikalnim serklažima treba primjenjivati za objekte manjeg značaja i manje visine (do 2 sprata visine). ▪ Kod projektovanja konstrukcija temelja prednost imaju one konstrukcije koje sprečavaju klizanja u kontaktu sa tlom i pojavu neravnomjernih slijeganja. Opterećenje koje se prenosi preko temeljne konstrukcije na tlo mora da bude homogeno raspoređeno po cijeloj kontaktnoj površini. Treba obezbjeđiti dovoljnu krutost temeljne konstrukcije, a posebno na spojevima temeljnih greda sa stubovima konstrukcije. <p>Preporuke za projektovanje infrastrukturnih sistema:</p>

	<ul style="list-style-type: none"> ▪ Pri projektovanju vodova infrastrukture, a naročito glavnih dovoda potrebno je posebnu pažnju posvetiti inženjersko-geološkim i seizmološkim uslovima terena i tla. ▪ Za izradu vodova infrastrukture treba koristiti fleksibilne konstrukcije, koje mogu da slede deformacije tla. Izbjegavati upotrebu krutih materijala (nearmiran beton, azbest-cementne cijevi i sl.) za izradu vodova infrastrukture. ▪ Izbjegavati nasipne, močvarne i nestabilne terene za postavljanje trasa glavnih vodova svih instalacija. ▪ Podzemne električne instalacije treba obezbediti uređajima za isključenje pojedinih rejlona. ▪ Projektovanju saobraćajnica treba prići ne samo sa ekonomsko-saobraćajnog već i sa aspekta planiranja i projektovanja saobraćaja na seizmički aktivnim područjima. ▪ U sistemu saobraćajnica poželjno je obezbediti paralelne veze tako da u slučaju da jedna postane neprohodna, postoji mogućnost da se preko druge obezbedi nesmetano odvijanje saobraćaja. <p>U cilju zaštite od zemljotresa, postupiti u skladu sa odredbama Pravilnika o tehničkim normativima za izgradnju objekata u seizmičkim područjima (Službeni list SFRJ br. 52/90).</p> <p>Smjernice za zaštitu od požara i eksplozija se sprovode:</p> <ul style="list-style-type: none"> ▪ poštovanjem propisanih rastojanja između objekata različitih namjena kako bi se spriječilo širenje požara sa jednog objekta na drugi, kao i vertikalnih gabarita; ▪ izgradnjom saobraćajnica propisane širine tako da omoguće prolaz vatrogasnim vozilima do svih parcela i objekata na njima, kao i garažama, manevrisanje vatrogasnih vozila, kao i nesmetani saobraćajni tok; ▪ pravilnim odabirom materijala i konstrukcije kako bi se povećao stepen otpornosti zgrade ili požarnog segmenta prema požaru; ▪ izgradnjom hidrantske mreže sa pravilnim rasporedom nadzemnih hidranata; ▪ uvlačenjem zelenih pojaseva prema centralnoj zoni naselja, osim visokovredne komponentne uređenja prostora, dobijaju se privremene saobraćajnice u vanrednim prilikama za evakuaciju korisnika prostora i kretanje operativnih jedinica; ▪ prilikom izrade investiciono-tehničke dokumentacije obavezno izraditi projekte ili elaborate zaštite od požara (i eksplozija ako se radi o objektima u kojima se definišu zone opasnosti od požara i eksplozija), planove zaštite i spasavanja prema izrađenoj procjeni ugroženosti za svaki hazard posebno i za navedenu dokumentaciju pribaviti odgovarajuća mišljenja i saglasnost u skladu sa Zakonom; ▪ za objekte u kojima se u skladište, pretaču, koriste ili u kojim se vrši promet opasnih materija obavezno pribaviti mišljenje na lokaciju od nadležnih organa kako ti objekti svojim zonama opasnosti ne bi ugrozili susjedne objekte; ▪ djelovanjem vatrogasnih jedinica opštine Podgorica u vanrednim situacijama (vatrogasnim ekipama omogućiti pristup lokalnim saobraćajnicama i najbližim vodnim objektima). <p>Prilikom izrade tehničke dokumentacije pridržavati se sljedeće zakonske regulative: Zakon o zaštiti i spašavanju („SL. Crne Gore“ br 13/07, 05/08, 86/09 i 32/11), Pravilnik o tehničkim normativima za hidrantsku mrežu za gašenje požara (SL.SFRJ , br 30/91), Pravilnik o tehničkim normativima za pristupne puteve, okretnice i uređenje platoe za vatrogasna vozila u blizini objekata povećanog rizika od požara (SI.SFRJ, br.8/95), Pravilnik o tehničkim normativima za zaštitu visokih objekata od požara (SL.SFRJ, br. 7/84), Pravilnik o tehničkim normativima za zaštitu skladišta od požara i eksplozija (SL.SFRJ, br.24/87), Pravilnik o izgradnji postrojenja za zapaljve tečnosti i o uskladištenju i pretakanju zapaljivih tečnosti (SL.SFRJ, br.20/71 i uskladištenju i pretakanju goriva (SL. SFRJ, br.27/71), Pravilnik o izgradnji postrojenja za tečni naftni gas i o uskladištavanju i pretakanju tečnog naftnog gasa (SL. SFRJ, br.24/71 i 26/71).</p> <p>Pored navedenog, prilikom izrade tehničke dokumentacije i izvođenja objekta neophodno je primijeniti važeću regulativu iz oblasti zaštite od zemljotresa, zaštite od elementarnih i drugih nepogoda, zaštite od požara, mjera zaštite i zdravlja na radu itd</p> <p><i>Pored navedenog, prilikom izrade tehničke dokumentacije i izvođenja objekta neophodno je primijeniti važeću regulativu iz oblasti zaštite od zemljotresa, zaštite od elementarnih i drugih nepogoda, zaštite od požara, mjera zaštite i zdravlja na radu itd.</i></p>
10	<p>USLOVI I MJERE ZAŠTITE ŽIVOTNE SREDINE I ALTERNATIVNIH IZVORA ENERGIJE</p>
	<p>Poboljšanje energetske efikasnosti posebno se odnosi na ugradnju ili primjenu niskoenergetskih zgrada, unaprijeđenje uređaja za klimatizaciju i pripremu tople vode koriscenjem solarnih panela za zagrijavanje, unaprijeđenje rasvjete upotrebom izvora svjetla sa malom instalisanom snagom (LED), koncepta inteligentnih zgrada (upravljanje potrošnjom energije glavnih potrošača sa centralnog mjesta). Sve nabrojane mogućnosti se u određenoj mjeri mogu koristiti pri izgradnji objekata na području zahvata.</p> <p>Kod gradnje novih objekata važno je već u fazi idejnog projekta u saradnji sa projektantom predvidjeti sve što je potrebno da se dobije kvalitetna i optimalna energetska efikasna zgrada.</p> <p>Zato je potrebno:</p> <ul style="list-style-type: none"> ▪ Analizirati lokaciju, orijentaciju i oblik objekta; ▪ Primijeniti visoki nivo toplotne izolacije kompletnog spoljnog omotača objekta i izbjegavati toplotne mostove;

	<ul style="list-style-type: none"> ▪ Iskoristiti toplotne dobitke od sunca i zaštititi se od pretjeranog osunčanja; ▪ Koristiti energetski efikasan sistem grijanja, hlađenja i ventilacije, i kombinovati ga sa obnovljivim izvorima energije. <p>U odnosu na planiranu namjenu potrebno je u fazi implementacije predmetnog plana sprovoditi čitav niz legislativnih, planskih, organizacionih, tehničko-tehnoloških mera zaštite kako bi se predupredila eventualna zagađenja. Obaveza je investitora da se, prilikom izrade tehničke dokumentacije za objekte koji mogu izazvati zagađenja životne sredine, obrati nadležnom organu za poslove zaštite životne sredine sa Zahtjevom o potrebi izrade Procjene uticaja na životnu sredinu u skladu sa propozicijama Zakon o procjeni uticaja na životnu sredinu i Uredbom o projektima za koje se vrši procjena uticaja na životnu sredinu.</p> <p>Zaštita životne sredine i efikasno upravljanje energijom prije svega podrazumijevaju poštovanje svih propisa utvrđenih zakonskom regulativom. U tom kontekstu je, na osnovu planiranih namjena na prostoru koji je predmet DUP-a, dominantno potrebno primjenjivati propozicije sljedećih zakonskih i podzakonskih akata:</p> <ul style="list-style-type: none"> ▪ Zakona o životnoj sredini („Službeni list Crne Gore“, br. 52/16); ▪ Zakona o efikasnom korišćenju energije („Službeni list Crne Gore“, br. 57/14, 03/15 i 25/19); ▪ Zakona o procjeni uticaja na životnu sredinu („Službeni list Crne Gore“, br. 75/18); ▪ zakon o strateškoj procjeni uticaja na životnu sredinu („Službeni list RCG“, br. 80/05, „Službeni list Crne Gore“, br. 73/10, 40/11, 59/11 i 52/16); ▪ Zakona o vodama („Službeni list RCG“, br. 27/07, „Službeni list Crne Gore“, br. 73/10, 31/11, 47/11, 48/15, 52/16, 55/16, 02/17, 08/17 i 84/18); ▪ Zakona o zaštiti vazduha („Službeni list Crne Gore“, br. 25/10, 40/11 i 43/15); ▪ Zakona o zaštiti od buke u životnoj sredini („Službeni list Crne Gore“, br. 28/11, 01/14 i 02/18); ▪ Zakona o upravljanju otpadom („Službeni list Crne Gore“, br. 64/11 i 39/16); <p>i ostala važeća regulativa, normativa i standardi iz oblasti zaštite životne sredine i upravljana energijom.</p> <p>Za sve objekte koji su predmet ovog Plana, a koji mogu da dovedu do zagađivanja životne sredine, obavezna je izrada Procene uticaja zahvata na životnu sredinu, shodno odredbama Zakona o procjeni uticaja na životnu sredinu ("Sl. list RCG" br. 80/05).</p>
11	<p>USLOVI ZA PEJZAŽNO OBLIKOVANJE</p>
	<p>Opše smjernice za pejzažno uređenje Bloka su sljedeće:</p> <ul style="list-style-type: none"> ▪ Uspostavljanje optimalnog odnosa između izgrađenih i slobodnih zelenih površina; ▪ Funkcionalno zoniranje slobodnih površina; ▪ Povezivanje planiranih zelenih površina u jedinstven sistem sa pejzažnim okruženjem; ▪ Usklađivanje kompozicionog rješenja zelenila sa namjenom (kategorijom) zelenih površina; ▪ Maksimalno očuvanje postojećeg zelenila i uklapanje u nova projektna rješenja; ▪ Potrebno je koristiti vrste otporne na ekološke uslove sredine i usklađene sa kompozicionim i funkcionalnim zahtjevima. <p>Pejzažno uređenje kvarta A podrazumjeva formiranje i rekonstrukciju-dopunu linearnog zelenila-drvoreda, obodom bloka uz kolske i pješačke komunikacije-trotoare i blokovsko zelenilo-zatvorenog tipa na krovu podzemne garaže. Manji dio predmetnog Kvarta čine zatvorene bašte čije uređenje prevashodno podrazumjeva popločavanje i vertikalno ozelenjavanje zidova i nastrešnica.</p>
12	<p>USLOVI I MJERE ZAŠTITE NEPOKRETNIH KULTURNIH DOBARA I NJIHOVE ZAŠTIĆENE OKOLINE</p>
	<p>Ukoliko se prilikom izvođenja građevinskih i zemljanih radova bilo koje vrste na području zahvata naiđe na nalazište ili nalaze arheološkog značenja, prema članu 87 i članu 88. Zakona o zaštiti kulturnih dobara (Sl. List RCG, br. 49/10, 40/11) pravno ili fizičko lice koje neposredno izvodi radove, dužno je prekinuti radove i o nalazu bez odgađanja obavijestiti Ministarstvo kulture i Upravu za zaštitu kulturnih dobara radi utvrđivanja daljeg postupka.</p>
13	<p>USLOVI ZA LICA SMANJENE POKRETLJIVOSTI I LICA SA INVALIDITETOM</p>
	<p>Kretanje lica sa posebnim potrebama omogućiti projektovanjem oborenih ivičnjaka na mjestu pješačkih prelaza, kao i povezivanjem rampom denivelisanih prostora, obezbjeđenjem dovoljne širine, bezbjednih nagiba i odgovarajućom obradom površina, a sve u skladu sa Pravilnikom o bližim uslovima i načinu prilagođavanja objekata za pristup i kretanje lica smanjene pokretljivosti i lica sa invaliditetom („Službeni list Crne Gore“, br.48/13 i 44/15“).</p> <p>Potrebno je omogućiti pristup lica sa posebnim potrebama u sve objekte koji svojom funkcijom podrazumjevaju prisustvo građana koji nisu zaposleni u radnim organizacijama. Kroz objekte u kojima je omogućen rad licima sa posebnim potrebama neophodno je obezbjediti nesmetano kretanje kolica, pristup u odgovarajuće dimenzionisane liftove i sanitarne prostorije.</p>

	<p>Rampa za savladavanje visinske razlike do 120 cm, u unutrašnjem ili spoljašnjem prostoru može imati dopušteni nagib do 1:20 (5%), a izuzetno, za visinsku razliku do 76cm, dopušteni nagib smije biti do 1:12 (8,3%).</p> <p>Predvidjeti angažovanje lica sa posebnim potrebama u tehnološkim cjelinama gdje je to moguće.</p> <p>Pri projektovanju i građenju saobraćajnih površina potrebno je pridržavati se odredaba ovog DUP-a, kao i standarda i propisa koji karakterišu ovu oblast (Pravilnik o uslovima za planiranje i projektovanje objekata u vezi sa nesmetanim kretanjem dece, starih, hendikepiranih i invalidnih lica).</p>
14	<p>MOGUĆNOST FAZNOG GRAĐENJA OBJEKTA</p> <p>Objekat se može realizovati fazno do maksimalnih parametara.</p> <p>Zakonom članom 76 definisano je da ukoliko se Investitor odluči za faznu realizaciju to mora biti po konstruktivnim i funkcionalnim cjelinama, što znači da svaka faza mora predstavljati arhitektonsku cjelinu. Obavezno je kroz izradu Idejnog rješenja za objekat u cjelini jasno naznačiti faze realizacije.</p>
15	<p>USLOVI ZA PRIKLJUČENJE NA INFRASTRUKTURU</p>
17.1.	<p>Uslovi priključenja na elektroenergetsku infrastrukturu</p> <p>Detaljne podatke o snabdjevenosti planiranih kapaciteta u zahvatu planskog dokumenta elektroenergetskom infrastrukturuom potrebno je preuzeti iz tekstualnog dijela Urbanističkog projekta „Nova Varoš – blok A” u Podgorici, koji je dostupan na internet stranici Registra planske dokumentacije: http://www.planovidozvole.mrt.gov.me/LAMP/PlanningDocument?m=PG, koju vodi Ministarstvo ekologije, prostornog planiranja i urbanizma</p> <p>Tehničku dokumentaciju u dijelu elektroenergetskih instalacija potrebno je izraditi u skladu sa planom elektroenergetske infrastrukture, važećim tehničkim propisima i normativima. Prilikom izrade tehničke dokumentacije za fazu elektroenergetske infrastrukture potrebno je poštovati regulative, standarde i normative, te pribaviti saglasnost nadležnog preduzeća. Mjesto i način priključenja objekta na elektroenergetsku mrežu odrediće se nakon izrade tehničke dokumentacije stručne službe CEDIS-a.</p>
17.2.	<p>Uslovi priključenja na vodovodnu i kanizacionu infrastrukturu</p> <p>Tehničku dokumentaciju u dijelu hidrotehničkih instalacija potrebno je izraditi u skladu sa planom hidrotehničke infrastrukture iz planskog dokumenta, važećim tehničkim propisima, normativima, i uslovima priključenja na vodovodnu i fekalnu kanizacionu infrastrukturu, u skladu sa aktom preduzeća “Vodovod i kanalizacija” d.o.o., koji je sastavni dio ovih uslova.</p> <p>Detaljne podatke o hidrotehničkoj infrastrukturnoj mreži i smjernicama za sprovođenje plana u dijelu hidrotehnike (vodovodna, fekalna i atmosferska kanalizacija) potrebno je preuzeti iz tekstualnog dijela Urbanističkog projekta „Nova Varoš – blok A” u Podgorici, koji je dostupan na internet stranici Registra planske dokumentacije: http://www.planovidozvole.mrt.gov.me/LAMP/PlanningDocument?m=PG, koju vodi Ministarstvo ekologije, prostornog planiranja i urbanizma</p>
17.3.	<p>Uslovi priključenja na saobraćajnu infrastrukturu</p> <p>Urbanističkoj parceli UP 41 u okviru Urbanističkog projekta „Nova Varoš – blok A” u Podgorici, u Podgorici pristupa se sa saobraćajnice, prema grafičkom prilogu “Saobraćaj”.</p> <p>Detaljne podatke o saobraćajnoj infrastrukturnoj mreži i smjernicama za sprovođenje plana u dijelu saobraćaja potrebno je preuzeti iz tekstualnog dijela Urbanističkog projekta „Nova Varoš – blok A” u Podgorici, koji je dostupan na internet stranici Registra planske dokumentacije: http://www.planovidozvole.mrt.gov.me/LAMP/PlanningDocument?m=PG, koju vodi Ministarstvo ekologije, prostornog planiranja i urbanizma.</p>
17.4.	<p>Uslovi priključenja na telekomunikacionu (elektronsku) mrežu</p> <p>Detaljne podatke o snabdjevenosti planiranih kapaciteta u zahvatu planskog dokumenta telekomunikacionom (elektronskom) infrastrukturuom potrebno je preuzeti iz tekstualnog dijela Urbanističkog projekta „Nova Varoš – blok A” u Podgorici, koji je dostupan na internet stranici Registra planske dokumentacije: http://www.planovidozvole.mrt.gov.me/LAMP/PlanningDocument?m=PG, koju vodi Ministarstvo ekologije, prostornog planiranja i urbanizma.</p>
17	<p>OSTALI USLOVI</p> <p>Privredno društvo koje izrađuje tehničku dokumentaciju i koje ispunjava uslove utvrđene Zakonom o planiranju prostora i izgradnji objekata (“Službeni list Crne Gore”, br. 064/17 od 06.10.2017., 044/18 od 06.07.2018., 063/18 od 28.09.2018., 011/19 od 19.02.2019., 082/20 od 06.08.2020.), obavezno je tehničku dokumentaciju uraditi u skladu sa izdatim urbanističko-tehničkim uslovima i Zakonom o planiranju prostora i izgradnji objekata (“Službeni list Crne Gore”, br. 064/17 od 06.10.2017., 044/18 od 06.07.2018., 063/18 od 28.09.2018., 011/19 od 19.02.2019., 082/20 od</p>

06.08.2020.).

Privredno društvo koje vrši reviziju tehničke dokumentacije i koje ispunjava uslove utvrđene Zakonom o planiranju prostora i izgradnji objekata ("Službeni list Crne Gore", br. 064/17 od 06.10.2017., 044/18 od 06.07.2018., 063/18 od 28.09.2018., 011/19 od 19.02.2019., 082/20 od 06.08.2020.), odgovorno je za usklađenost tehničke dokumentacije sa izdatim urbanističko-tehničkim uslovima i Zakonom o planiranju prostora i izgradnji objekata ("Službeni list Crne Gore", br. 064/17 od 06.10.2017., 044/18 od 06.07.2018., 063/18 od 28.09.2018., 011/19 od 19.02.2019., 082/20 od 06.08.2020.).

Ovi urbanističko tehnički uslovi važe dok je na snazi planski dokument na osnovu kojih su izdati.

*Napomena: Za predmetnu urbanističku parcelu mjerodavne su smjernice **Urbanističkog projekta „Nova Varoš – blok A” u Podgorici u Podgorici koji je na dan izdavanja ovih Urbanističko tehničkih uslova, evidentiran i objavljen u Registru planskih dokumenata u skladu sa članom 11 Zakona o planiranju prostora i izgradnji objekata ("Službeni list Crne Gore", br. 064/17 od 06.10.2017, 044/18 od 06.07.2018, 063/18 od 28.09.2018, 011/19 od 19.02.2019) na sajtu Ministarstva ekologije, prostornog planiranja i urbanizma, <http://www.planovidozvole.mrt.gov.me/>.***

18. OSNOVNI PODACI O PRIRODNIH KARAKTERISTIKAMA PODGORICE

Topografija prostora

Podgorica se nalazi na sjevernom dijelu Zetske ravnice, u kontaktnoj zoni sa brdsko-planinskim zaleđem. Njen geografski lokalitet je određen sa 42^o26' sjeverne geografske širine i 19^o16' istočne geografske dužine. Područje u zahvatu DUP-a je na kotica 10-30 mnv, dok je prostor namjenjen za izgradnju na koti cca 14-27 mnv. Ova visinska razlika se prostire na površini od 373,34 ha, tako da je u najvećem dijelu ovo ravan teren pogodan za izgradnju.

Inženjersko geološke karakteristike

Geološku građu terena čine šljunkoviti pjeskovi neravnomjernog granulometrijskog sastava i promjenljivog stepena vezivosti. Nekad su to posve nevezani sedimenti, a nekad pravi konglomerati, praktično nestišljivi, koji se drže u vertikalnim odsjecima i u podkapinama i svodovima. Navedene litološke strukture karakteriše dobra vodopropustljivost, a dubina izdani podzemne vode svuda je veća od 4 m od nivoa terena. Nosivost terena kreće se od 300-500 kN/m² za I kategoriju. Zbog neizrađenih nagiba čitav prostor terase spada u kategoriju stabilnih terena.

Stepen seizmičkog intenziteta

Sa makroseizmičkog stanovišta Podgorica se nalazi u okviru prostora sa vrlo izraženom seizmičkom aktivnošću. Prema seizmološkoj karti gradsko područje je obuhvaćeno sa 8^o MCS skale, kao maksimalnog intenziteta očekivanog zemljotresa za povratni period od 100 godina, sa vjerovatnoćom pojave 63%. Seizmički hazard za ovaj prostor odnosi se na dva karakteristična modela terena konglomeratisane terase, tj. za model C₁ gdje je debljina sedimenata površinskog sloja (do podine) manja od 35 m, i model C₂ gdje je ta debljina veća od 35 m.

Dobijeni parametri su sljedeći:

- koeficijent seizmičnosti K_s 0,079 - 0,090
- koeficijent dinamičnosti K_d 1,00 >K_d > 0,47
- ubrzanje tla Q_{max}(q) 0,288 - 0,360
- intenzitet u (MCS) 9^o MCS

Hidrološke karakteristike

Podzemna voda je niska i iznosi 16-20 m ispod nivoa terena.

Klimatske karakteristike

Urbano područje Podgorice karakteriše slabije modifikovan maritimni uticaj Jadranskog mora. Specifične mikroklimatske karakteristike su u području grada, gdje je znatno veći antropogeni uticaj industrije na aerozagađenje, kao i ukupne urbane morfologije na vazдушna strujanja, vlažnost, osunčanje, toplotno zračenje i dr.

Temperatura vazduha

U Podgorici je registrovana srednja godišnja temperatura od 15,5^o C. Prosječno najhladniji mjesec je januar sa 5^o C, a najtopliji jul sa 26,7^o C. Maritimni uticaj ogleda se u toplijoj jeseni od proljeća za 2,1^o C, sa blažim temperaturnim prelazima zime u ljeto, od ljeta u zimu. U toku vegetacionog perioda (april - septembar) prosječna temperatura vazduha iznosi 21,8^oC, dok se srednje dnevne temperature iznad 14^o C, javljaju od aprila do oktobra. Srednji vremenski period u kome je potrebno grijanje stambenih i radnih prostorija proteže se od 10 novembra do 30 marta, u ukupnom trajanju od 142 dana.

Vlažnost vazduha


Prosječna relativna vlažnost vazduha iznosi 65,6%, sa max od 77,2% u novembru i min od 49,4% u julu. Tokom vegetacionog perioda, prosječna relativna vlažnost vazduha je 56,7%.

Osunčanje, oblačnost i padavine

Srednja godišnja suma osunčanja iznosi 2.456 časova. Najsunčaniji mjesec je jul sa 344,1, a najkraće osunčanje ima decembar sa 93,0 časova. U vegetacionom periodu osunčanje traje 1.658 časova. Godišnji tok oblačnosti ima prosječnu vrijednost od 5,2 desetina pokrivenosti neba. Najveća oblačnost je u novembru 7,0, a najmanja u avgustu 2,8. Prosječna vrijednost oblačnosti u vegetacionom periodu je 4,3. Srednji prosjek padavina iznosi 1.692 mm godišnje, sa maksimumom od 248,4 mm, u decembru i minimumom od 42,0 mm, u julu. Padavinski režim oslikava

	<p>neravnomjernost raspodjele po mjesecima, uz razvijanje ljetnjih lokalnih depresija sa nepogodama i pljuskovima. Vegetacioni period ima 499,1 mm padavina ili 20,6 % od srednje godišnje količine. Period javljanja sniježnih padavina traje od novembra do marta, sa prosječnim trajanjem od 5,4 dana, a snijeg se rijetko zadržava duže od jednog dana.</p> <p><u>Pojave magle, grmljavine i grada</u> Prosječna godišnja čestina pojave magle iznosi 9 dana, sa ekstremima od 1 do 16 dana. Period javljanja magle traje od oktobra do juna, sa najčešćom pojavom u decembru i januaru (po 2,6 dana). Nepogode (grmljavine) javljaju se u toku godine prosječno 53,7 dana, sa maksimumom od 7,7 dana, u junu i minimumom od 1,9 dana, u januaru. Pojava grada registruje se u svega 0,9 dana prosječno godišnje, sa zabilježenim maksimumom od 4 dana.</p> <p><u>Vjetrovi</u> Učestalost vjetrova i tišina izražena je u promilima, pri čemu je ukupan zbir vjetrova iz svih pravaca i tišina uzet kao 1000 ‰. Najveću učestalost javljanja ima sjeverni vjetar sa 227 ‰, a najmanju istočni sa 6 ‰. Sjeverni vjetar se najčešće javlja ljeti, a najrjeđe u proljeće. Tišine ukupno traju 380 ‰, sa najvećom učestalošću u decembru, a najmanjom u julu. Najveću srednju brzinu godišnje ima sjeveroistočni vjetar (6,2 m/sec), koji najveću vrijednost bilježi tokom zime (prosječno 8,9 m/sec). Maksimalna brzina vjetra od 34,8 m/sec. (125,3 km/čas i pritisak od 75,7 kg/m²) zabilježena je kod sjevernog vjetra. Jaki vjetrovi su najčešći u zimskom periodu sa prosječno 20,8 dana, a najrjeđi ljeti sa 10,8 dana. Tokom vegetacionog perioda jaki vjetrovi se javljaju prosječno 22,1 dan.</p> <p><u>Ocjena sa aspekta prirodnih uslova</u> Sa aspekta prirodnih uslova, ovo područje ima niz povoljnosti za izgradnju i urbanizaciju. Ravan teren, nizak nivo podzemnih voda kao i dobra stabilnost terena su karakteristike koje idu u prilog gradnje. Klimatski uslovi su, kao i na cijeloj teritoriji grada, povoljni za gradnju tokom cijele godine. Pri izgradnji, odnosno planiranju objekata treba voditi računa o nepovoljnim uslovima vjetra, sunca i kiše.</p>																
16	URBANISTIČKI PARAMETRI																
	<table border="1"> <tr> <td data-bbox="266 884 894 1041">Oznaka urbanističke parcele</td> <td data-bbox="894 884 1528 1041">41</td> </tr> <tr> <td data-bbox="266 1041 894 1115">Površina urbanističke parcele [m²]</td> <td data-bbox="894 1041 1528 1115">Data grafički</td> </tr> <tr> <td data-bbox="266 1115 894 1188">Namjena prostora u zahvatu urbansitičke parcele</td> <td data-bbox="894 1115 1528 1188">Mješovita namjena</td> </tr> <tr> <td data-bbox="266 1188 894 1262">Maksimalna površina prizemlja (max BRGP) [m²]</td> <td data-bbox="894 1188 1528 1262">152</td> </tr> <tr> <td data-bbox="266 1262 894 1335">Maksimalna površina poslovanja (max BRGP) [m²]</td> <td data-bbox="894 1262 1528 1335">380</td> </tr> <tr> <td data-bbox="266 1335 894 1409">Maksimalna površina stanovanja (max BRGP) [m²]</td> <td data-bbox="894 1335 1528 1409">258</td> </tr> <tr> <td data-bbox="266 1409 894 1493">Ukupna planirana bruto građevinska površina (max BRGP) [m²]</td> <td data-bbox="894 1409 1528 1493">638</td> </tr> <tr> <td data-bbox="266 1493 894 1604">Maksimalna spratnost objekata</td> <td data-bbox="894 1493 1528 1604">Pv+2+Pk (visoko prizemlje, dva sprata i potkrovlje)</td> </tr> </table>	Oznaka urbanističke parcele	41	Površina urbanističke parcele [m ²]	Data grafički	Namjena prostora u zahvatu urbansitičke parcele	Mješovita namjena	Maksimalna površina prizemlja (max BRGP) [m ²]	152	Maksimalna površina poslovanja (max BRGP) [m ²]	380	Maksimalna površina stanovanja (max BRGP) [m ²]	258	Ukupna planirana bruto građevinska površina (max BRGP) [m ²]	638	Maksimalna spratnost objekata	Pv+2+Pk (visoko prizemlje, dva sprata i potkrovlje)
Oznaka urbanističke parcele	41																
Površina urbanističke parcele [m ²]	Data grafički																
Namjena prostora u zahvatu urbansitičke parcele	Mješovita namjena																
Maksimalna površina prizemlja (max BRGP) [m ²]	152																
Maksimalna površina poslovanja (max BRGP) [m ²]	380																
Maksimalna površina stanovanja (max BRGP) [m ²]	258																
Ukupna planirana bruto građevinska površina (max BRGP) [m ²]	638																
Maksimalna spratnost objekata	Pv+2+Pk (visoko prizemlje, dva sprata i potkrovlje)																
17	<p>DOSTAVLJENO: Podnosiocu zahtjeva, u spise predmeta i arhivi.</p> <p><i>Shodno izmjeni i dopuni Uredbe o povjeravanju dijela poslova Ministarstva održivog razvoja i turizma jedinicama lokalne samouprave ("Službeni list Crne Gore", br.087/18 od 31.12.2018, 028/19 od 23.05.2019, 075/19 od 30.12.2019, 116/20 od 04.12.2020, 076/21 od 09.07.2021 godine), a na osnovu člana 74. Zakona o planiranju prostora i izgradnji objekata („Službeni list CG”, br.64/17, 44/18, 63/18, 11/19 i 82/20) stav 9 i 10 izdati urbanističko-tehnički uslovi se dostavljaju nadležnom inspeksijskom organu</i></p>																


	OBRAĐIVAČ URBANISTIČKO-TEHNIČKIH USLOVA: Arh.Rakčević Zorica, dipl.ing.	 RUKOVODILAC SEKTORA Arh.Rakčević Zorica, dipl.ing.
	PRILOZI	
	Izvodi iz grafičkih priloga planskog dokumenta Tehnički uslovi priključenja preduzeća "Vodovod i kanalizacija" d.o.o. List nepokretnosti 566 i kopija katastarskog plana za katastarske parcele 3821 KO Podgorica II	

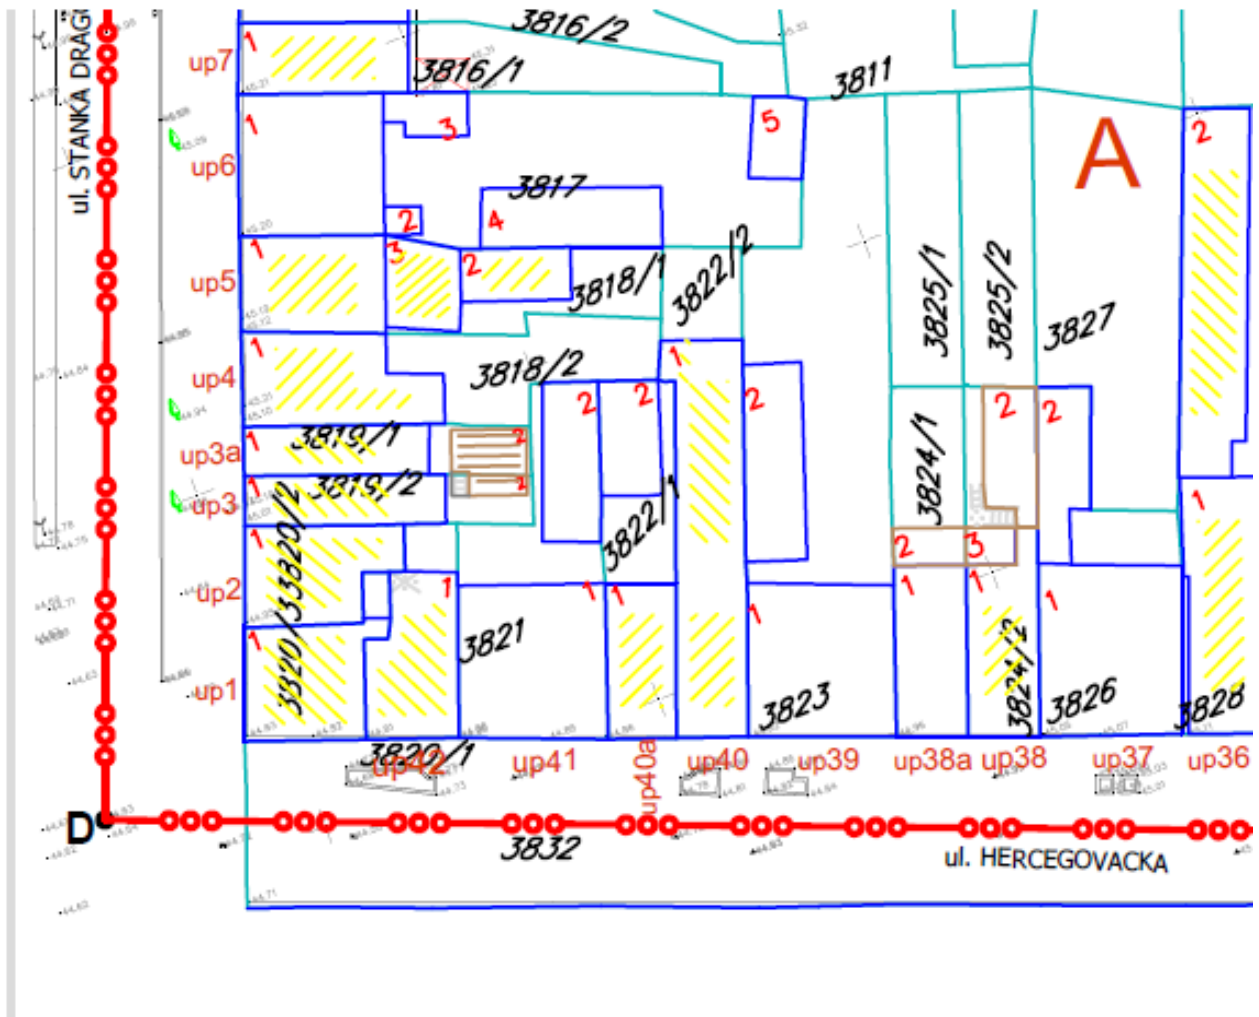

GRAFIČKI PRILOG – Katastarsko geodetska podloga


Izvod iz UP-a „Nova Varoš – Blok A“ u Podgorici
za urbanističku parcelu **UP 41**

1

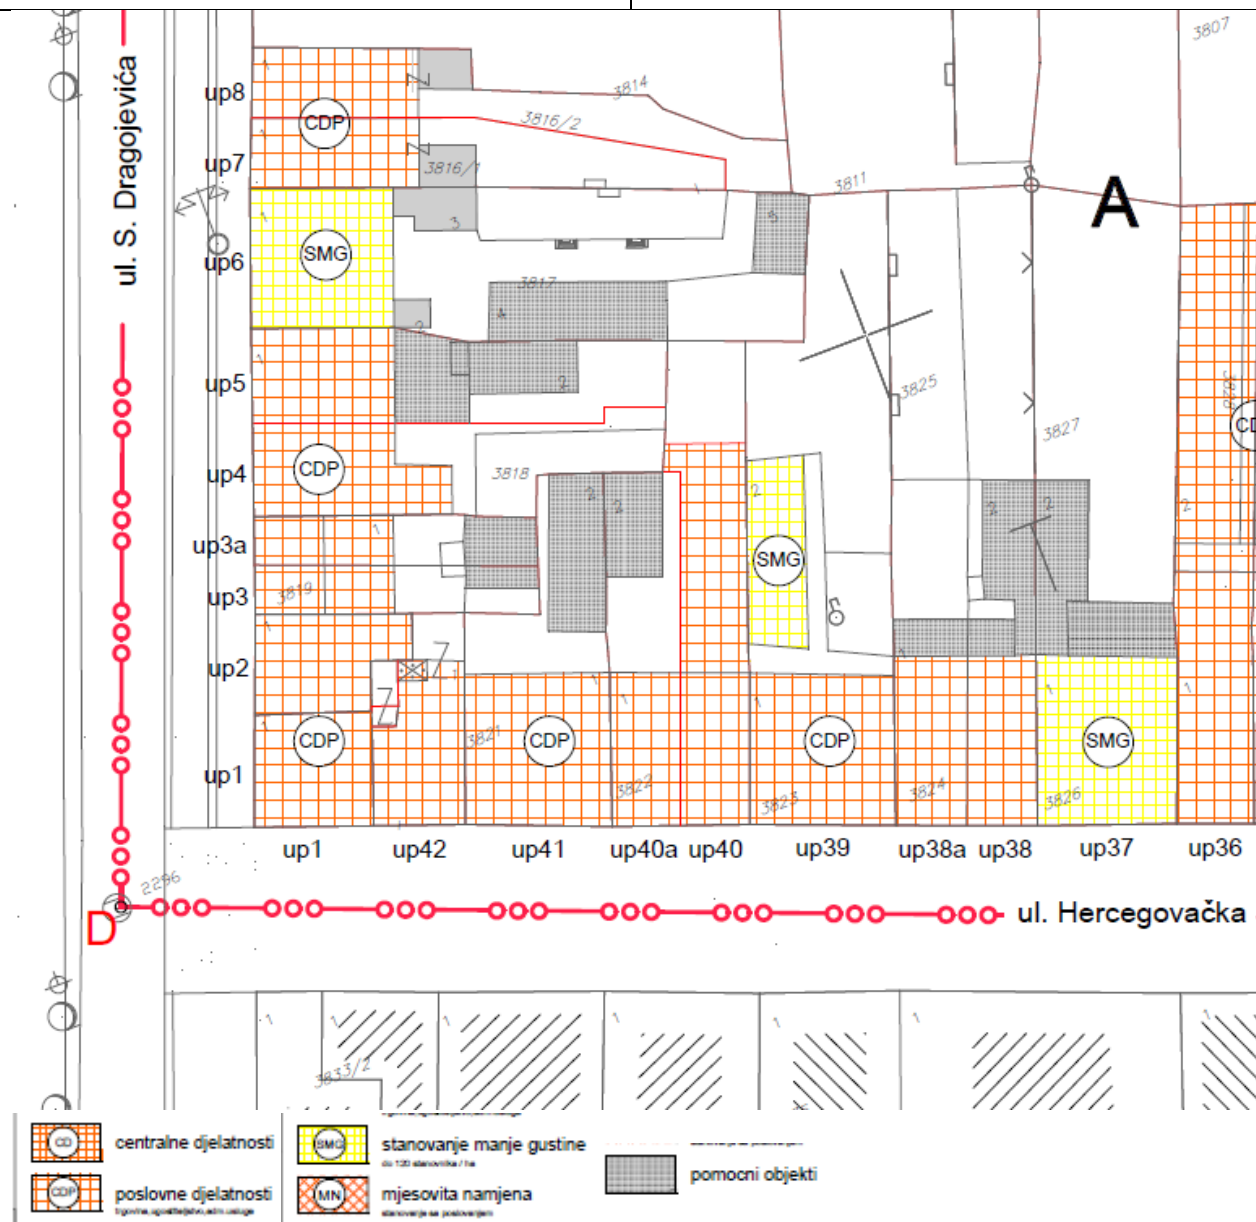

GRAFIČKI PRILOG – Analiza postojećeg stanja - namjena površina

Izvod iz UP-a „Nova Varoš – Blok A“ u Podgorici
 za urbanističku parcelu **UP 41**

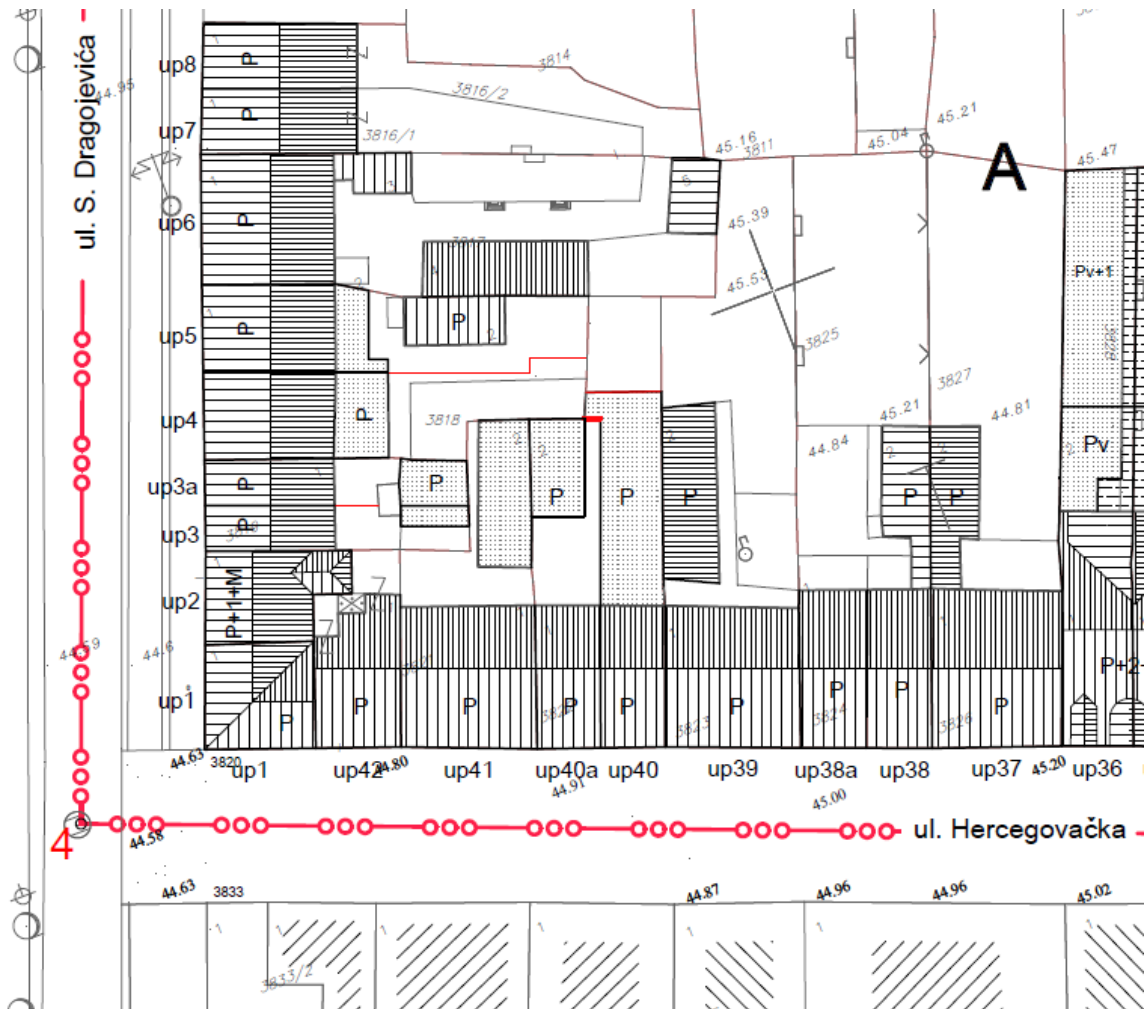







- | | | | |
|--|-----------------------|----|-----------|
| | kosi krovovi | P | prizemlje |
| | ravni krovovi | +2 | spratovi |
| | transparentni krovovi | M | mansarda |

GRAFIČKI PRILOG – Analiza postojećeg stanja - krovovi i spratnost

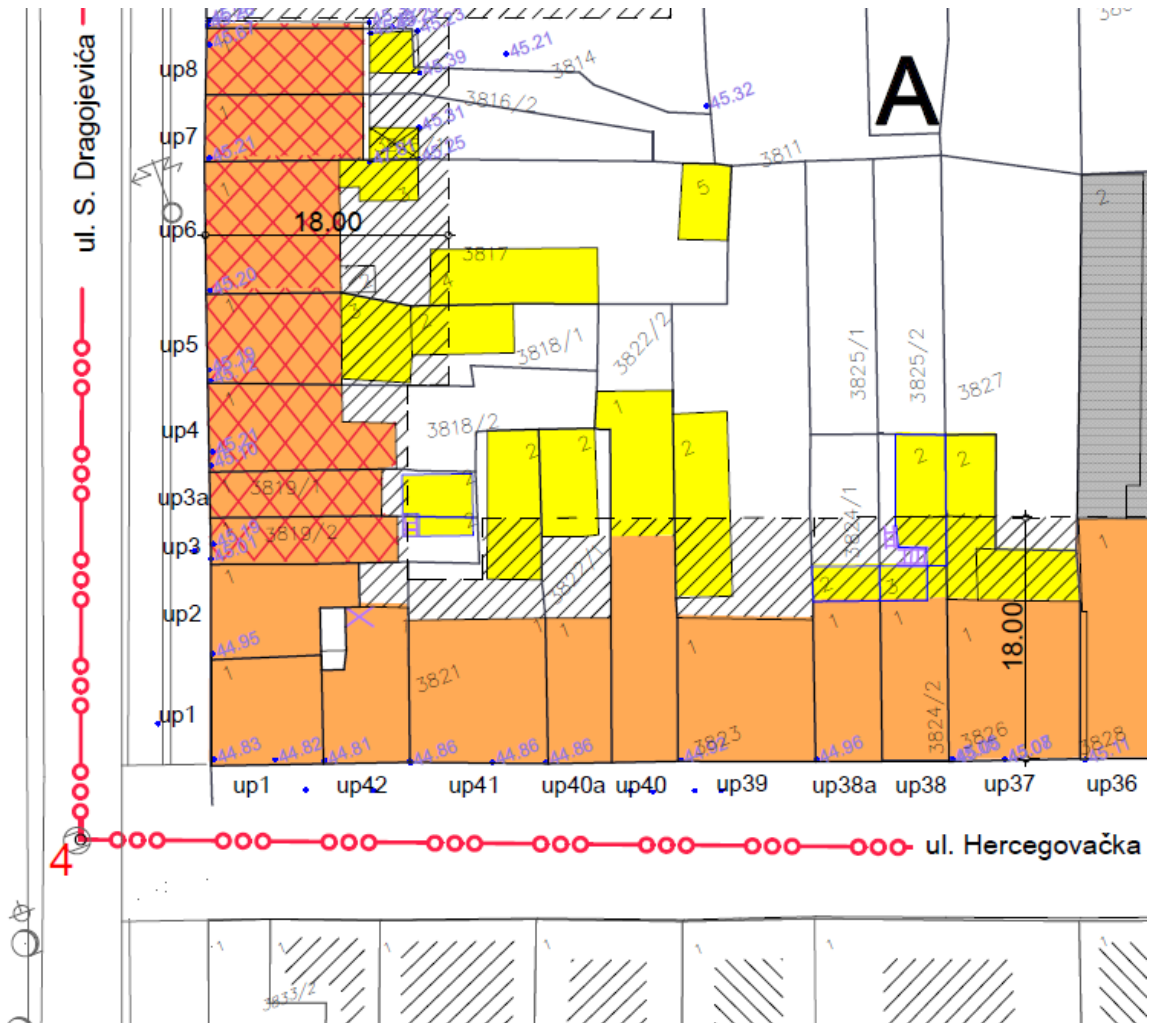Izvod iz UP-a „Nova Varoš – Blok A“ u Podgorici
 za urbanističku parcelu UP 41

3




- | | |
|---|---|
|  Mjere zaštite i djelimicne zaštite |  Linija nove gradnje |
|  Sanacija i rekonstrukcija |  Postojeci objekti koji se zadržavaju |
| |  Objekti koji se ruše |

GRAFIČKI PRILOG – Plan intervencija


Izvod iz UP-a „Nova Varoš – Blok A“ u Podgorici
 za urbanističku parcelu UP 41

4

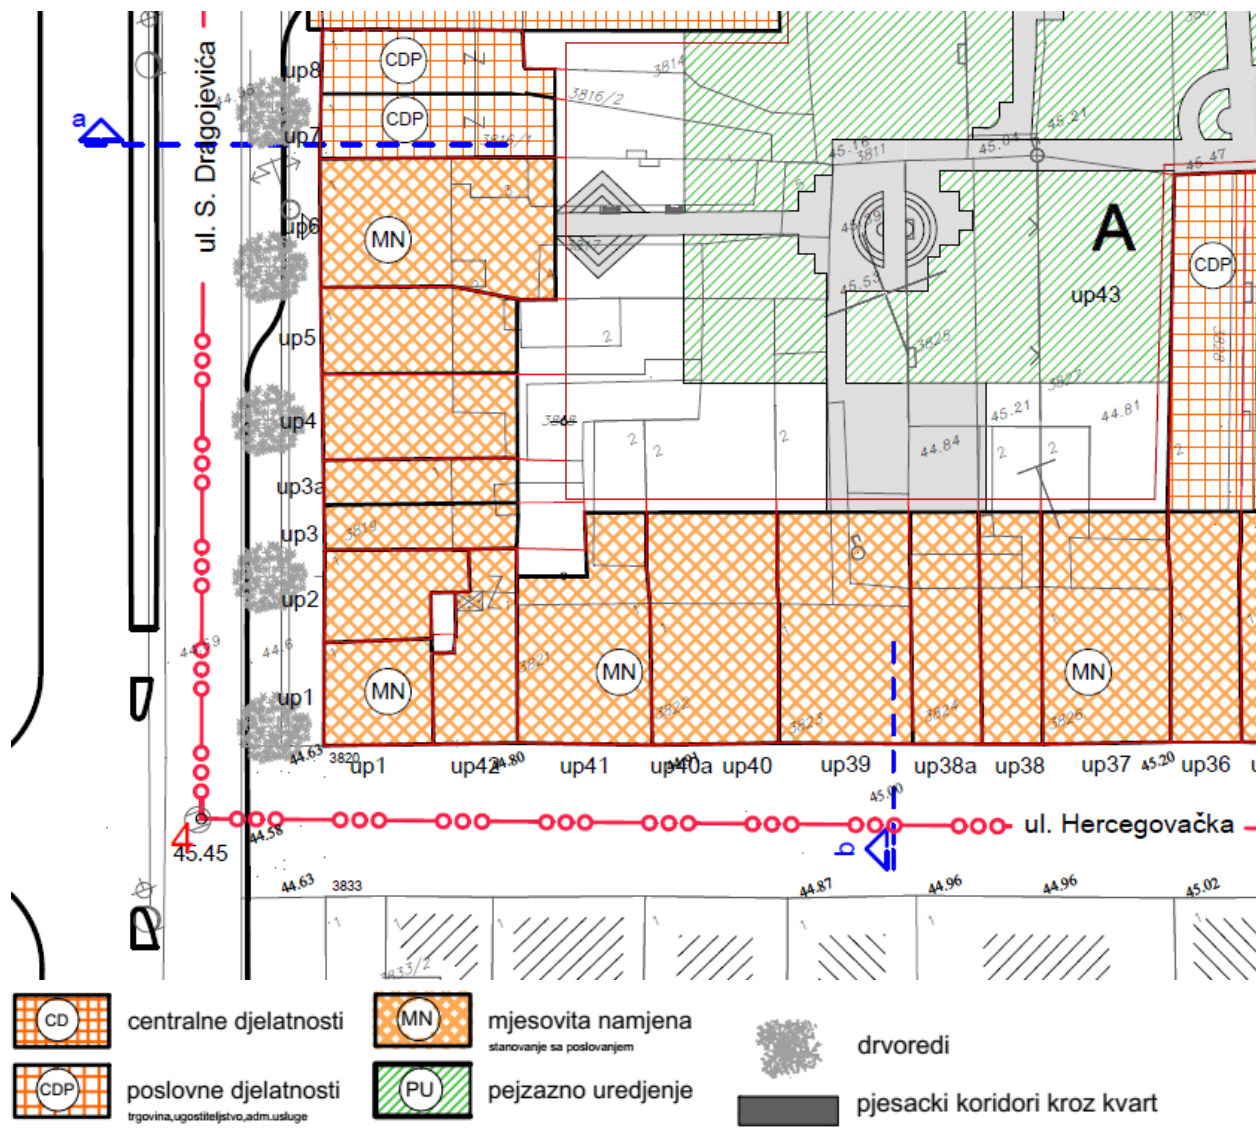


GRAFIČKI PRILOG – Plan namjene objekata

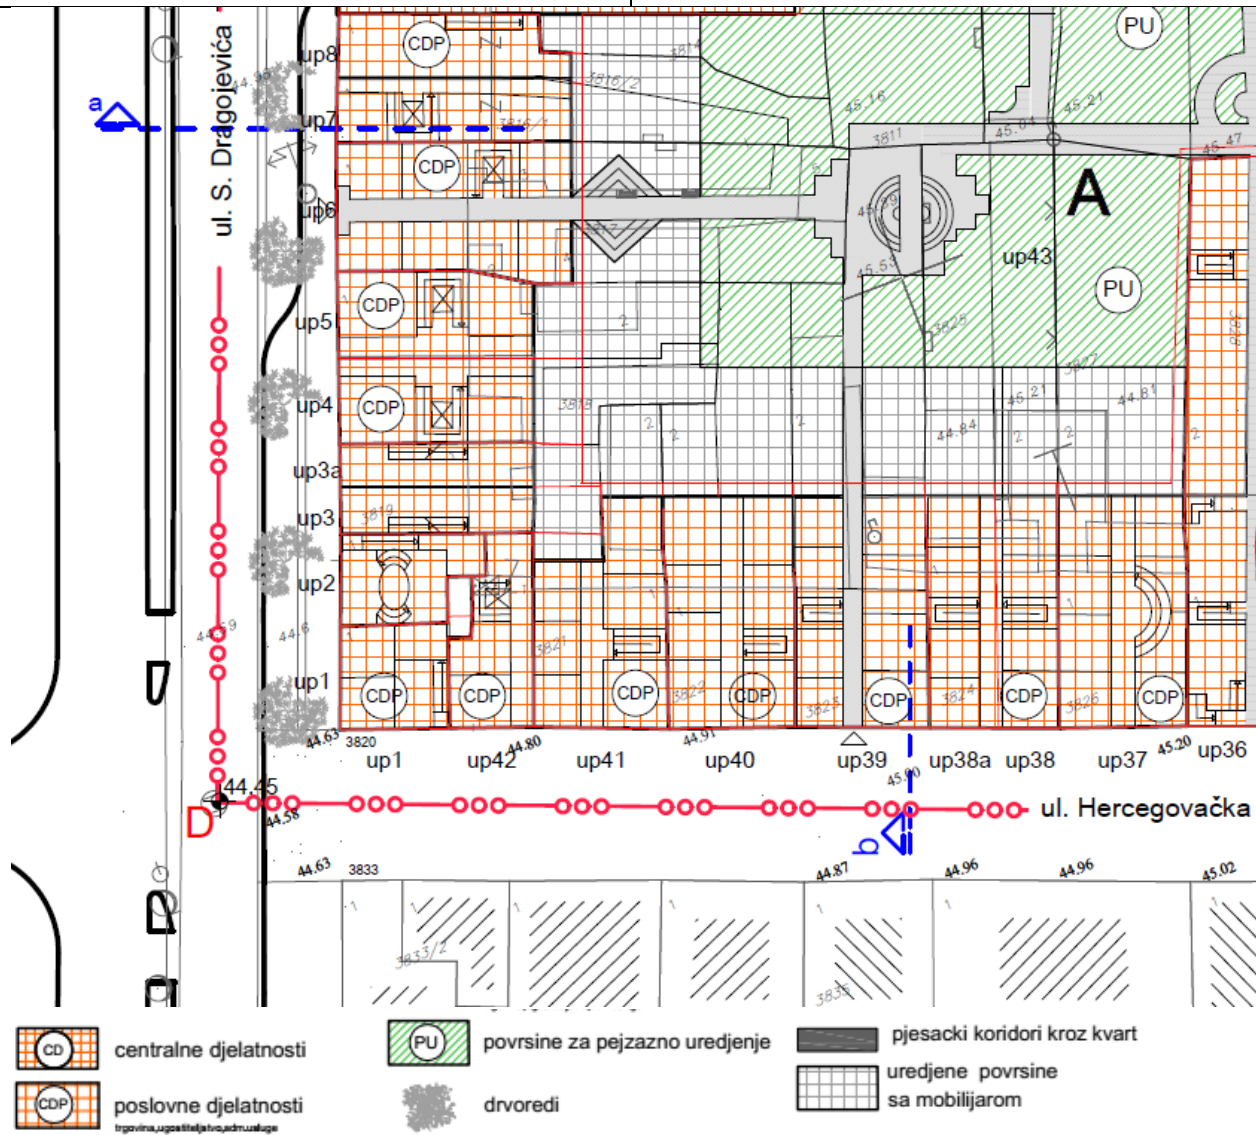


Izvod iz UP-a „Nova Varoš – Blok A“ u Podgorici
 za urbanističku parcelu UP 41



GRAFIČKI PRILOG – Namjena partera i urbana oprema

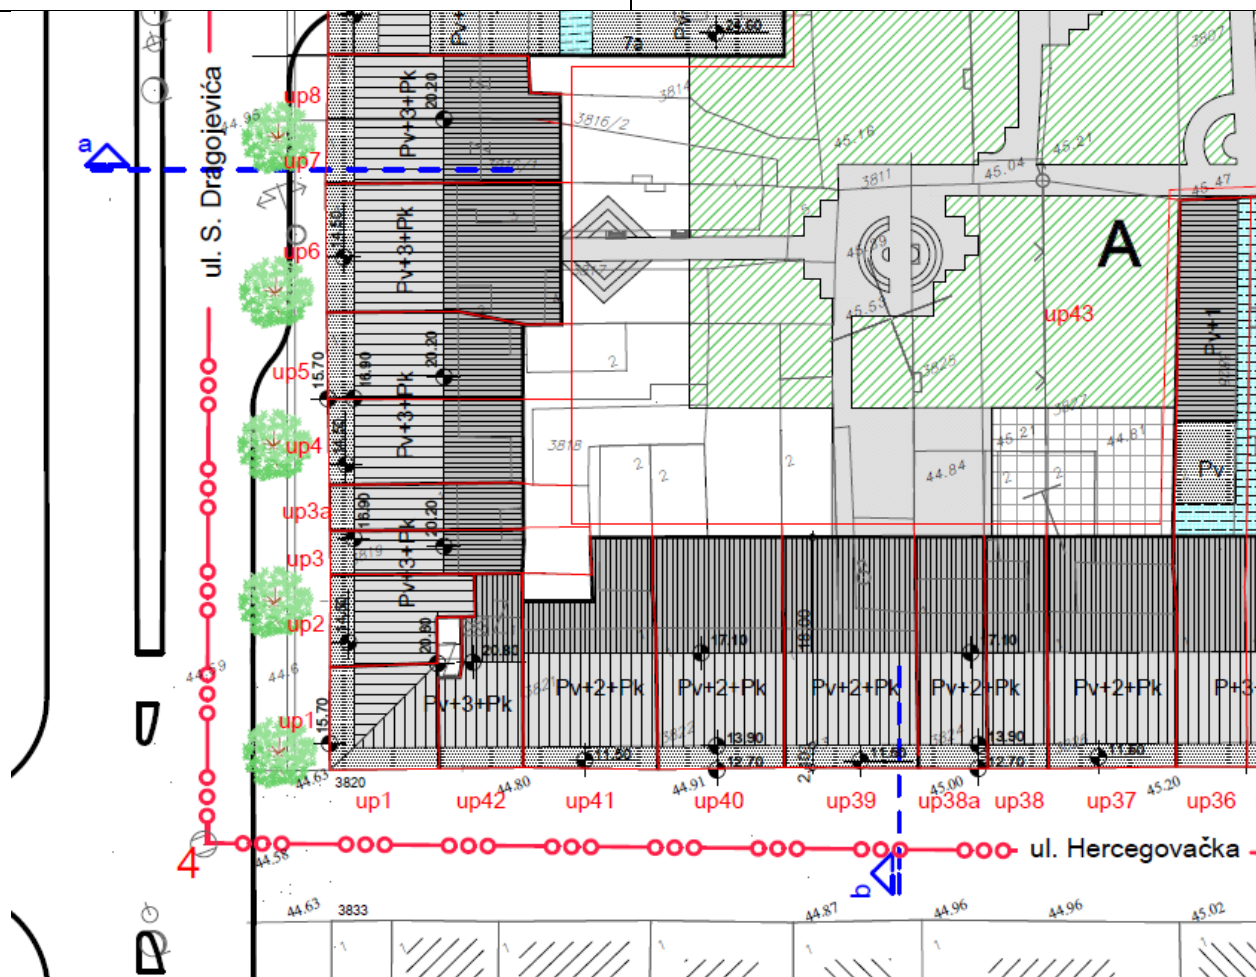Izvod iz UP-a „Nova Varoš – Blok A“ u Podgorici
 za urbanističku parcelu UP 41




-  kosi krovovi
-  ravni krovovi
-  transparentni krovovi

- P prizemlje
- +2 spratovi
- Pk podkrovlje

Geometrija krova nije obavezujuća kako je dato u prilogu osim dijela datog u uličnoj fasadi. Ostali dio se može rešavati i na drugi način ali uvijek na principima mansardene etaže.

GRAFIČKI PRILOG – Krovovi i spratnost objekata

Izvod iz UP-a „Nova Varoš – Blok A“ u Podgorici za urbanističku parcelu **UP 41**

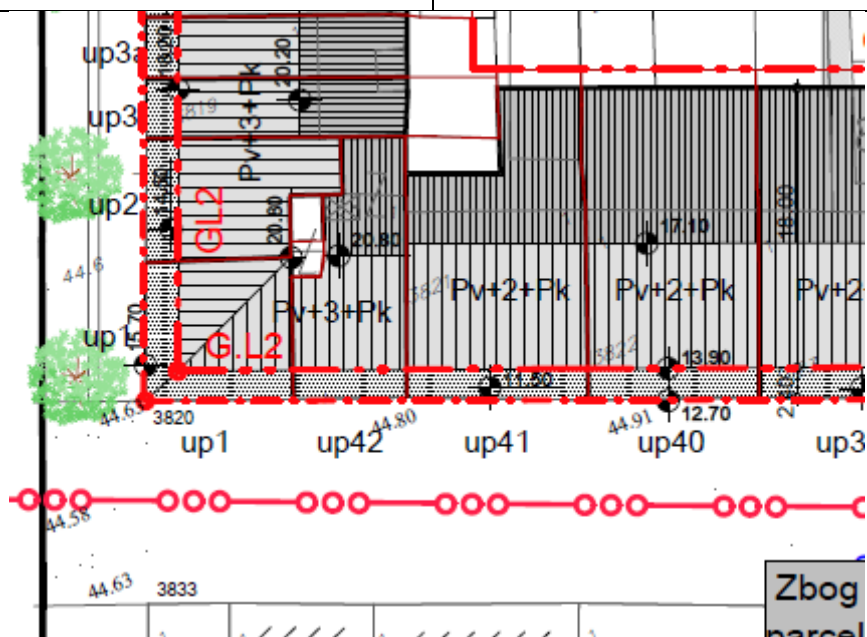

Sa spoljne (ulicne) strane građevinska linija kvarta je i građevinska linija prizemlja. Granice urbanističkih parcela u kvartu poklapaju se sa katastarskim parcelama sam granice građevinske linije garaze.

Prostor garaze je jedinstvena urbanistička pa (up 43)u kojoj su sadržani djelovi većeg broja katastarskih parcela.

Gabariti ulicnih objekata po dubini parcele prostiru se do 18.00 m², što predstavlja maksimalnu dimenziju koja nije obavezna. Relativna kota prizemlja + 0.00 je fiksna za jedan od uglova kvarta (sa najvećom apsolutnom kotom), a ostali uglovi zavise od toga i bice ispod apsolutne kote +0.00





Kota prizemlja kod ulaza mora biti najmanje ravna sa kotom trotoara, odnosno viša od istog za cca 30 cm, a apsolutna kota prilagodena uslovima zadatog pada trotoara. Kote ostalih prostorija prizemlja mogu se podizati ili spuštati u odnosu na relativnu kotu +0.00. Kota prvog sprata je nepromjenljiva i stalna u odnosu na relativnu + 0.00

-  kosi krovovi
-  ravni krovovi
-  transparentni krovovi
-  GL0 - građevinska linija podzemne garaze
-  GL1 - građevinska linija kvarta
-  GL2 - građevinska linija potkrovlja i objekta iznad prizemlja

Zbog mogućnosti neslaganja - preklapanja granica katastarskih parcelau geodetskoj podlozi, vazice izvod iz katastra.


GRAFIČKI PRILOG – Parcelacija, nivelacija i regulacija

Izvod iz UP-a „Nova Varoš – Blok A“ u Podgorici za urbanističku parcelu **UP 41**

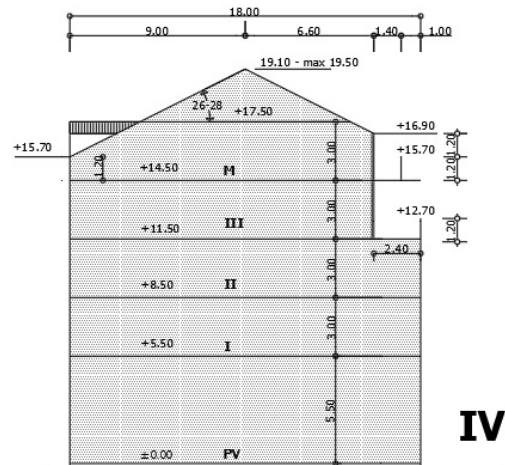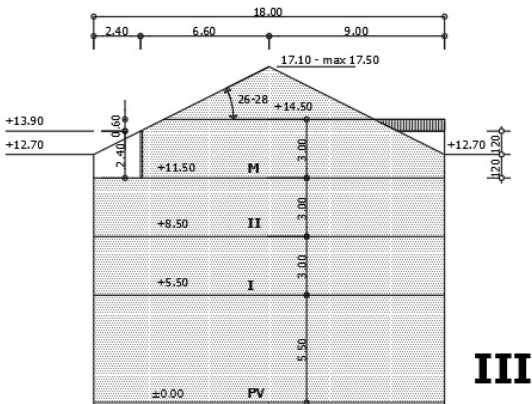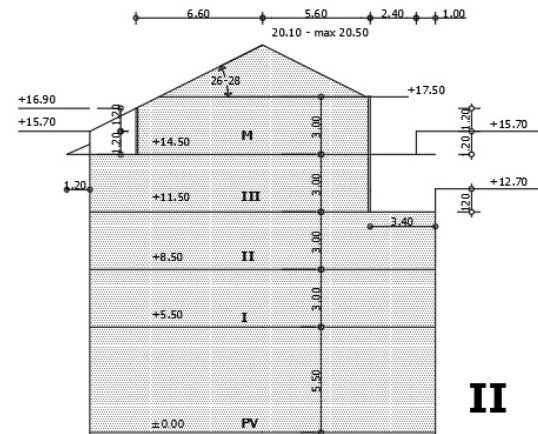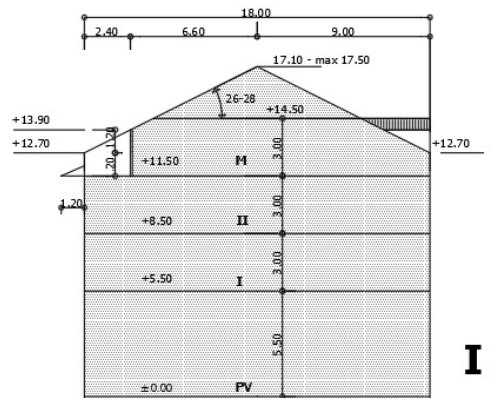


GRAFIČKI PRILOG – Primjeri transformacije vertikalnih gabarita


Izvod iz UP-a „Nova Varoš – Blok A“ u Podgorici
 za urbanističku parcelu **UP 41**

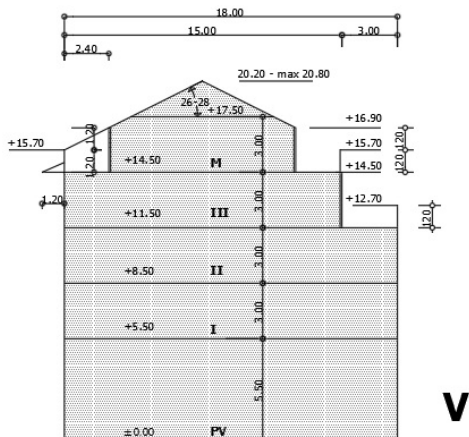


V

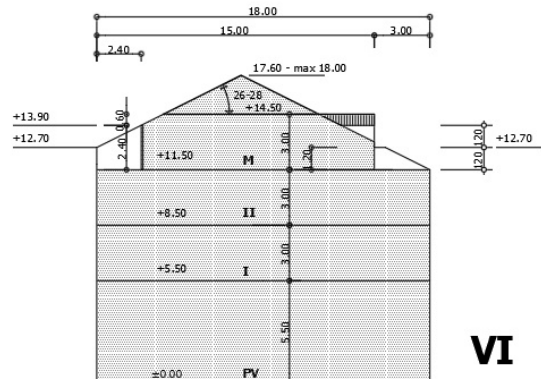


VI

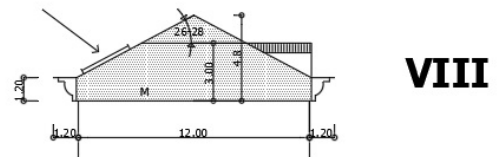


VIII

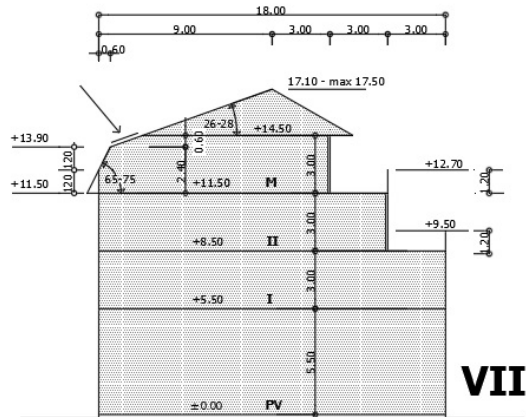

VII

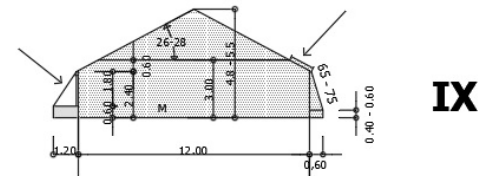

IX

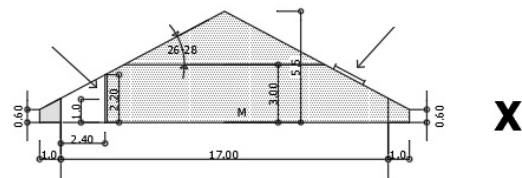


X

GRAFIČKI PRILOG – Primjeri transformacije vertikalnih gabarita

Izvod iz UP-a „Nova Varoš – Blok A“ u Podgorici
 za urbanističku parcelu **UP 41**

9a

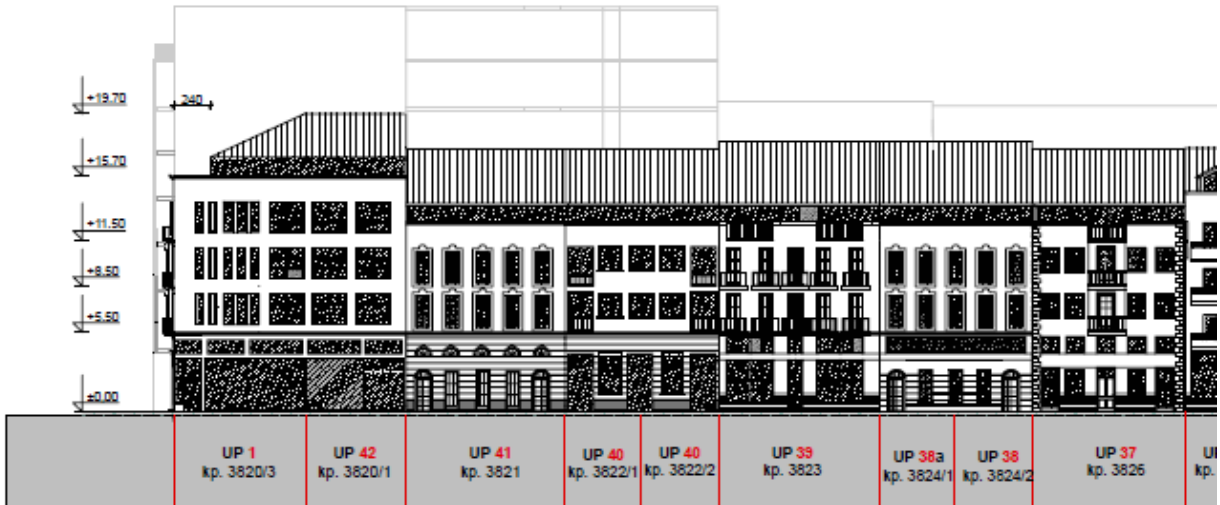

Hercegovačka ulica




ULICA HERCEGOVAČKA


GRAFIČKI PRILOG – Fasada – UI.Stanka Dragojevića

Izvod iz UP-a „Nova Varoš – Blok A“ u Podgorici
 za urbanističku parcelu **UP 41**

10

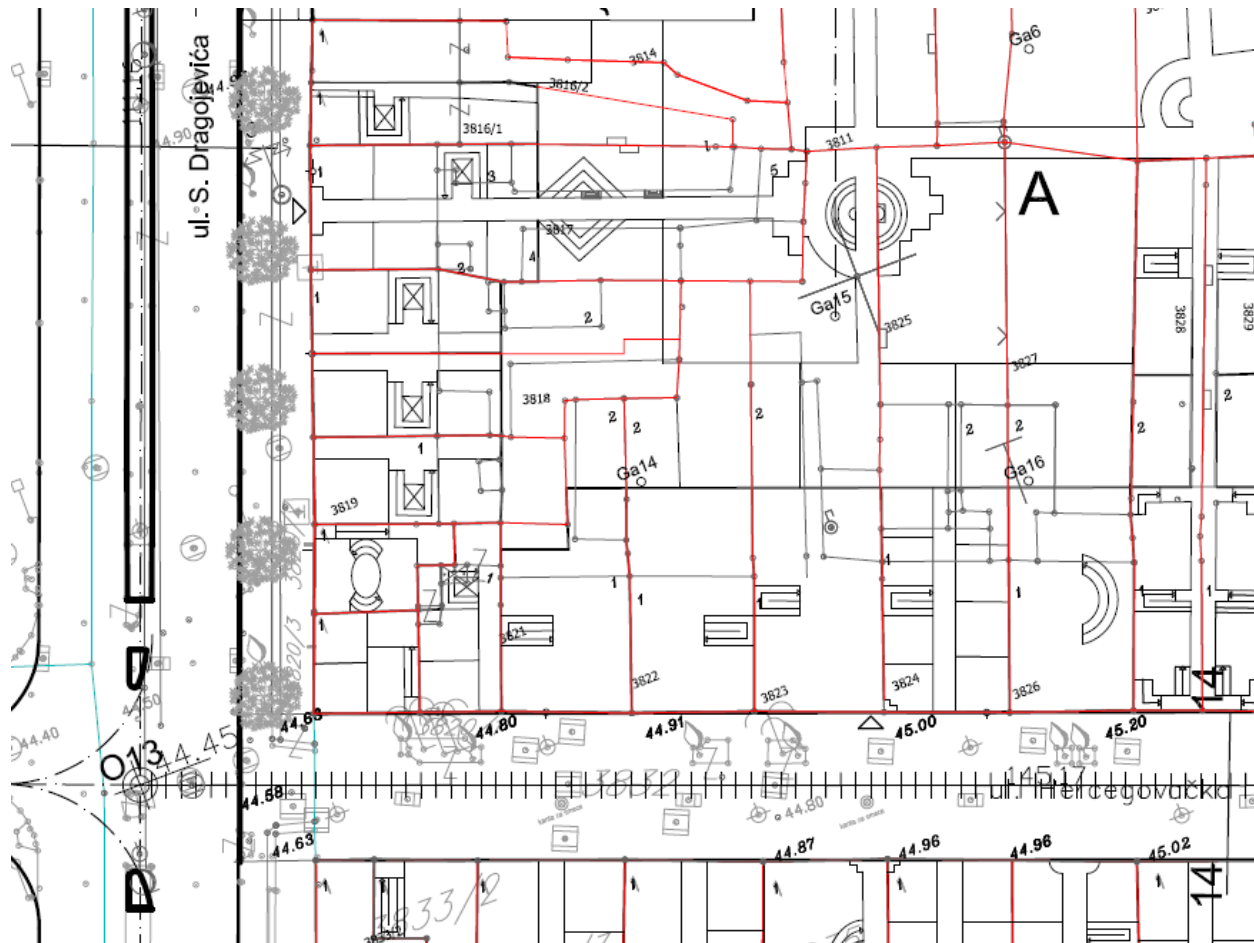

presjek 14-14 ulica "Hercegovačka"

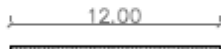


pretežno pješačka ulica

GRAFIČKI PRILOG – Saobraćaj

Izvod iz UP-a „Nova Varoš – Blok A“ u Podgorici
 za urbanističku parcelu **UP 41**

11

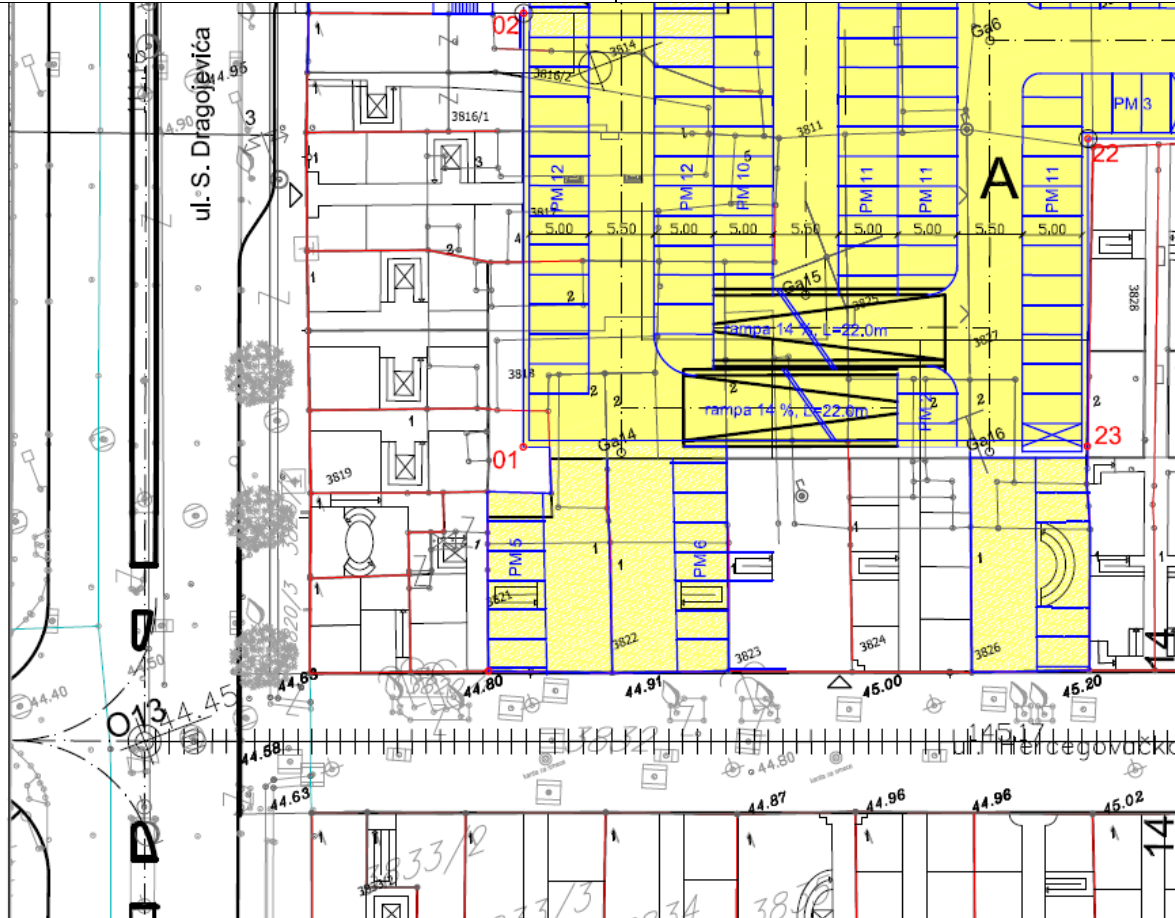

koordinate garaze

presjek 10-10


PODZEMNE GARAZE

12 c

- A** oznaka kvarta
- stepenište do 1 nivoa
- javni parking 243 pm
- privatni parking 146 pm

koordinate presjeka osovina

- O1 8804171,93 4700796,06
- O2 8804305,85 4700734,43
- O12 8804267,65 4700680,65
- O13 8804131,95 4700682,21

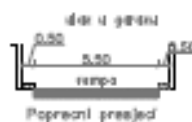


- 01 8804170,08 4700693,17
- 02 8804183,43 4700728,26
- 03 8804187,03 4700738,73
- 04 8804170,02 4700744,35
- 05 8804187,07 4700737,64
- 06 8804191,08 4700750,74
- 07 8804189,39 4700762,00
- 08 8804193,48 4700762,50
- 09 8804218,07 4700753,03
- 10 8804211,27 4700735,30
- 11 8804224,34 4700730,32
- 12 8804267,81 4700713,79
- 13 8804265,42 4700737,49
- 14 8804261,95 4700695,37
- 15 8804241,79 4700736,06
- 16 8804238,84 4700695,53
- 17 8804258,04 4700688,73
- 18 8804255,13 4700678,03
- 19 8804245,17 4700693,57
- 20 8804224,46 4700673,15
- 21 8804233,33 4700698,02
- 22 8804224,08 4700731,53
- 23 8804214,53 4700676,41

koordinato presjeka osovina garaze

- Gar1 8804192,49 4700720,00
- Gar2 8804194,05 4700732,01
- Gar3 8804229,29 4700735,75
- Gar4 8804291,69 4700727,69
- Gar5 8804231,64 4700721,68
- Gar6 8804219,21 4700712,18
- Gar7 8804231,27 4700719,12
- Gar8 8804234,28 4700684,5
- Gar9 8804230,49 4700670,38
- Gar10 8804221,88 4700671,49
- Gar11 8804225,48 4700691,22
- Gar12 8804224,41 4700709,25
- Gar13 8804229,81 4700719,29
- Gar14 8804177,94 4700692,72
- Gar15 8804191,16 4700691,42
- Gar16 8804229,96 4700671,79
- Gar17 8804198,96 4700737,29
- Gar18 8804214,40 4700702,78

GRAFIČKI PRILOG – Podzemna garaža


Izvod iz UP-a „Nova Varoš – Blok A“ u Podgorici
 za urbanističku parcelu UP 41

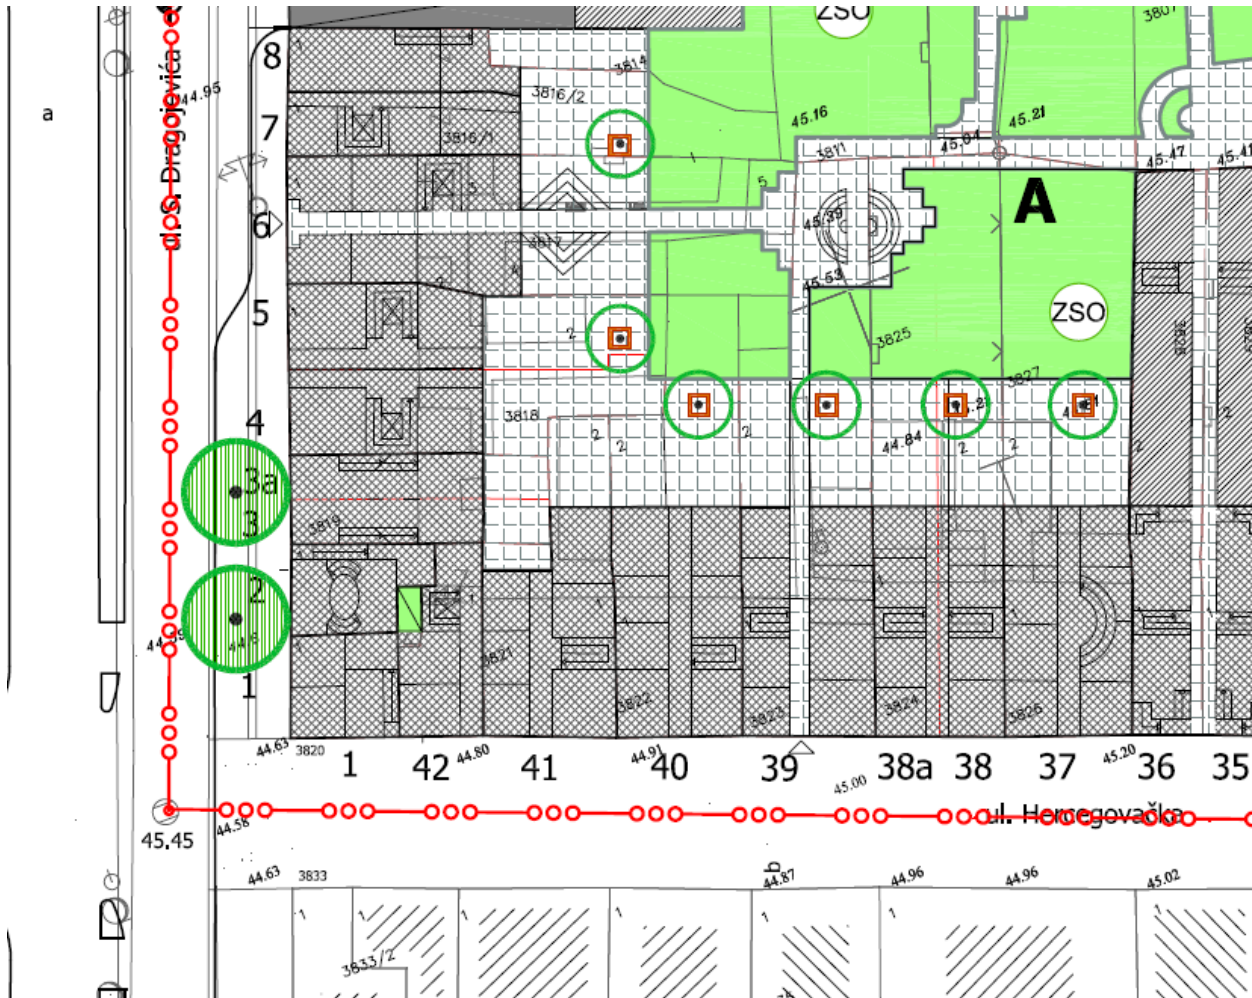

slobodne i zelene površine
 stambenih blokova



žardinjere

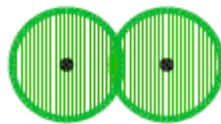

postojeći drvored-rekonstrukcija

GRAFIČKI PRILOG – Pejzažna arhitektura

Izvod iz UP-a „Nova Varoš – Blok A“ u Podgorici
 za urbanističku parcelu **UP 41**

13




LEGENDA:

-  planirana TS 10/0.4 kV
-  10kV kabal novi
-  10kV kabal
-  10 kV kabal planiran


GRAFIČKI PRILOG – Elektroenergetska infrastruktura

Izvod iz UP-a „Nova Varoš – Blok A“ u Podgorici
 za urbanističku parcelu UP 41

14

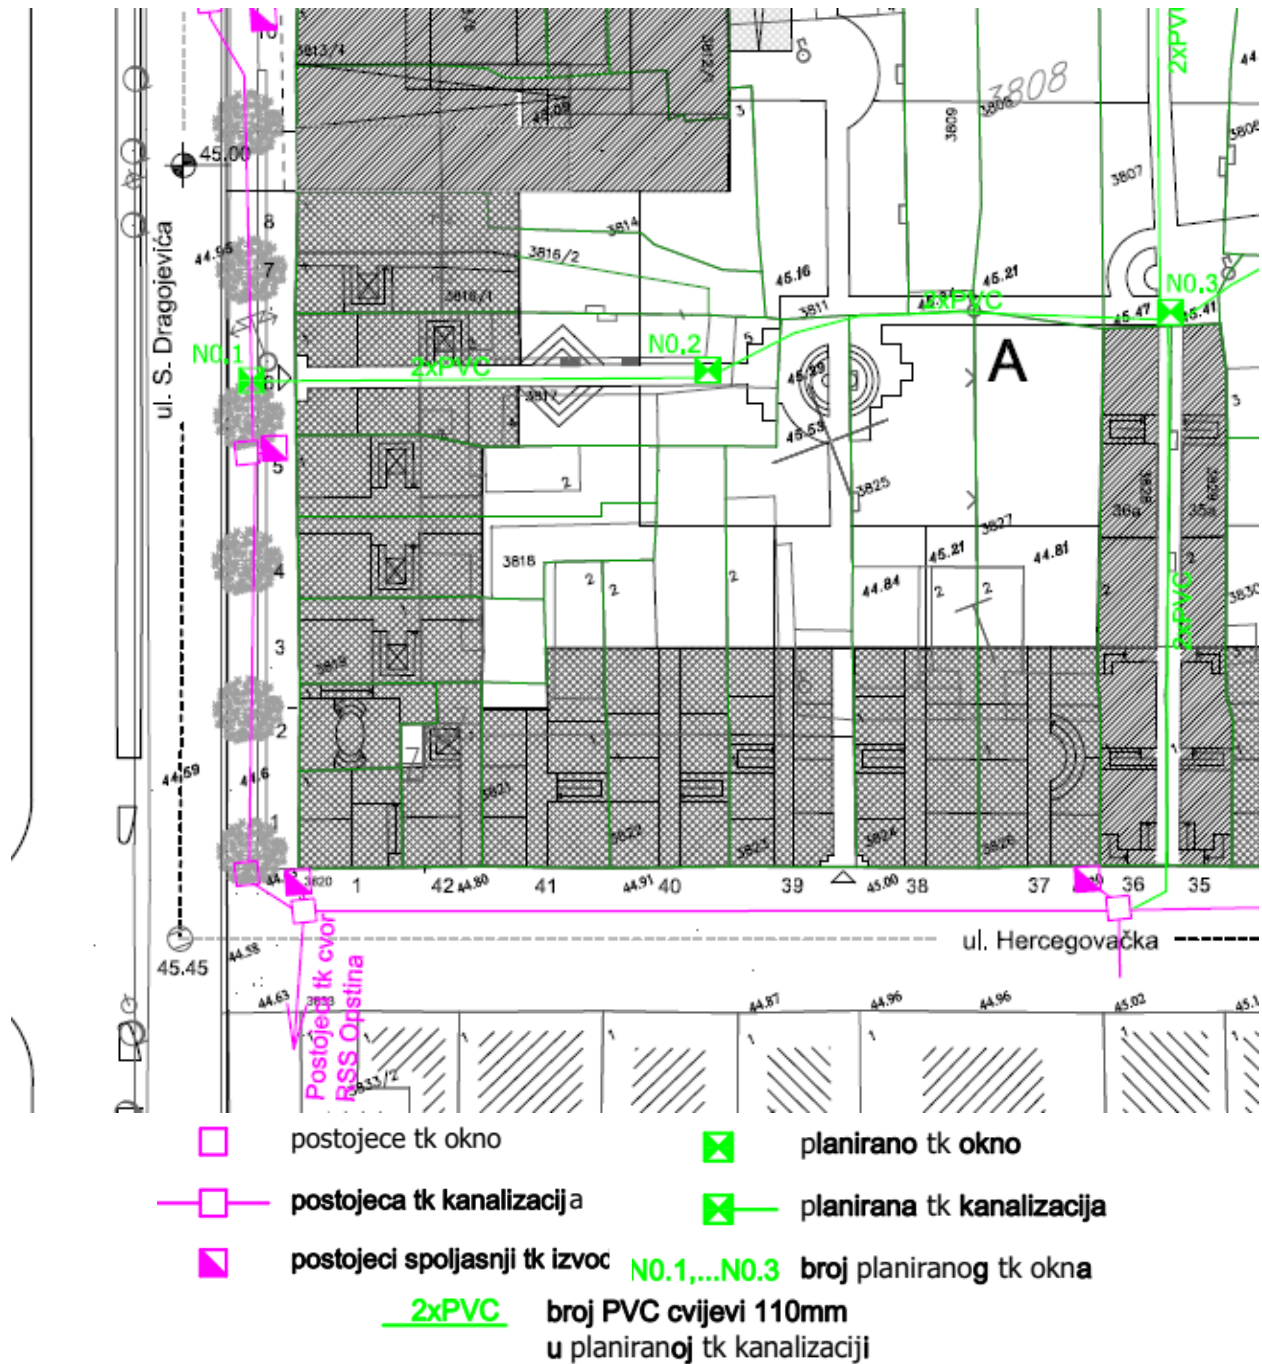

GRAFIČKI PRILOG – Telekomunikaciona infrastruktura	
Izvod iz UP-a „Nova Varoš – Blok A“ u Podgorici za urbanističku parcelu UP 41	15

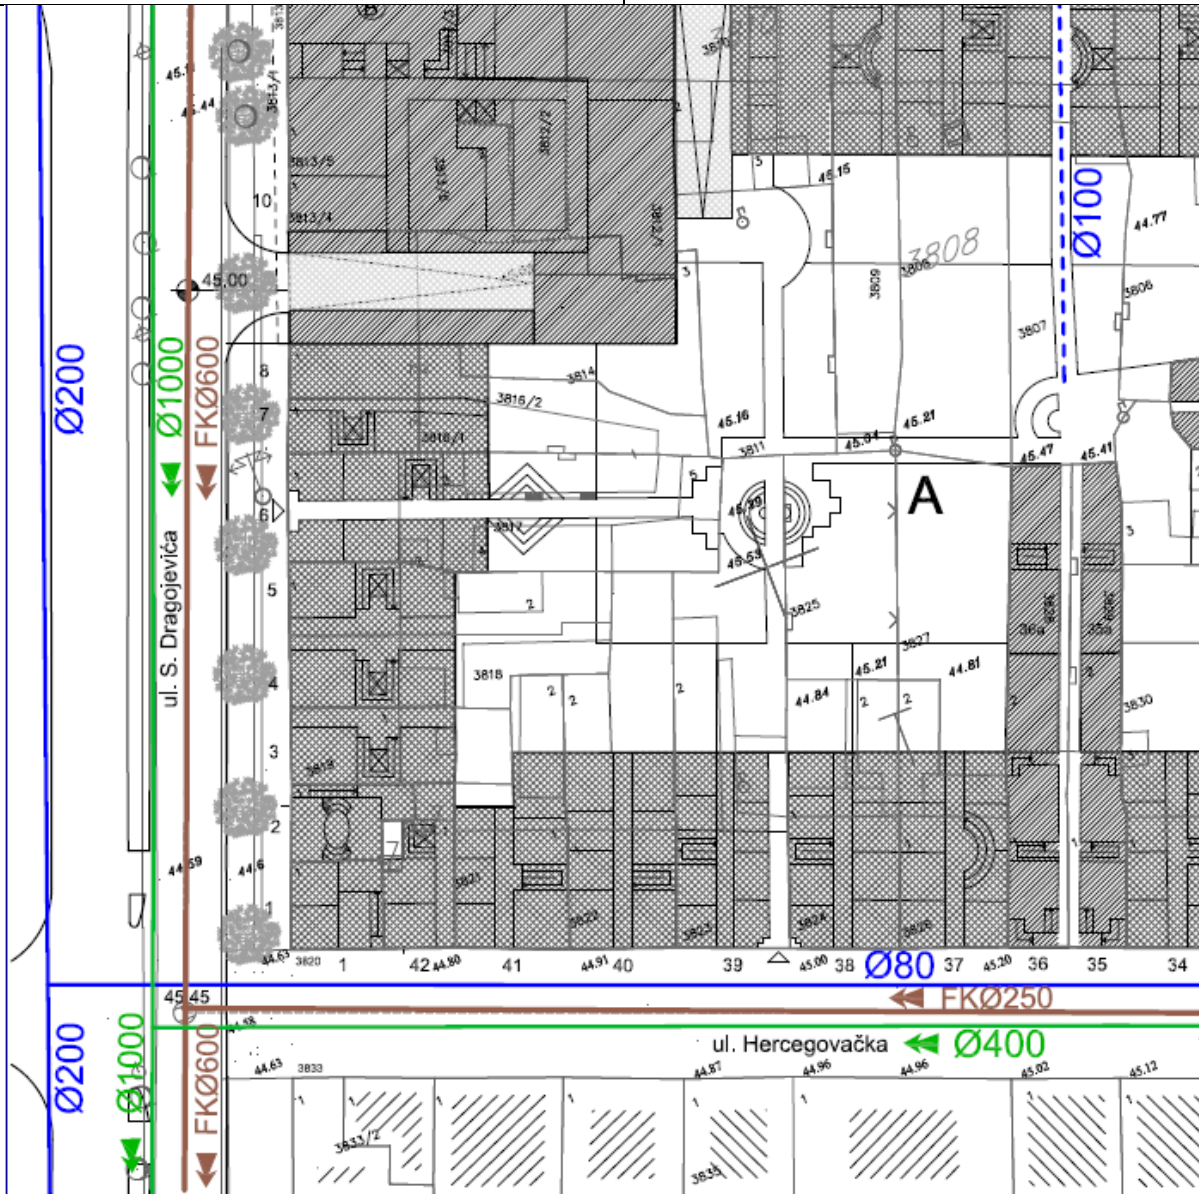

— Postojeći cjevovod

— Postojeća fekalna kanalizacija

— Postojeća atmosferska kanalizacija

- - - - - Planirani cjevovod

- - - - - Planirana atmosferska kanalizacija

GRAFIČKI PRILOG – Vodovod i kanalizacija

Izvod iz UP-a „Nova Varoš – Blok A“ u Podgorici
za urbanističku parcelu **UP 41**

16



UPRAVA ZA KATASTAR
I DRŽAVNU IMOVINU

CRNA GORA

PODRUČNA JEDINICA
PODGORICA

Broj: 101-919-41945/2022

Datum: 26.09.2022.

KO: PODGORICA II

Na osnovu člana 173 Zakona o državnom premjeru i katastru nepokretnosti ("Sl. list RCG" br. 29/07, "Sl. list CG" br. 73/10, 032/11, 040/11, 043/15, 037/17 i 17/18), postupajući po zahtjevu Sekretarij za planira i održ razvoj 101-917/22-3519, , za potrebe izdaje se

LIST NEPOKRETNOSTI 566 - PREPIS

Podaci o parcelama

Broj	Podbroj	Broj zgrade	Plan Skica	Datum upisa	Potes ili ulica i kućni broj	Način korišćenja Osnov sticanja	Bon. klasa	Površina m ²	Prihod
3821			30 2		UL.HERCEGOVAČKA	Dvorište		46	0.00
3821		1	30 2		UL.HERCEGOVAČKA	ODRŽAJ,POKLON Porodična stambena zgrada		113	0.00
3821		2	30 2		UL.HERCEGOVAČKA	ODRŽAJ,POKLON Porodična stambena zgrada		45	0.00
								204	0.00

Podaci o vlasniku ili nosiocu

Matični broj - ID broj	Naziv nosioca prava - adresa i mjesto	Prava	Obim prava
3010978210259	DRAGUTINOVIĆ SLOBODAN DRAŽEN LJUBOTINJSKIH JUNAKA 12 Podgorica	Sukorišćenje	1/2
1505986210049	DRAGUTINOVIĆ SLOBODAN IVAN ZAGORIČ BB Podgorica	Sukorišćenje	1/2

Podaci o objektima i posebnim djelovima

Broj	Podbroj	Broj zgrade	Način korišćenja Osnov sticanja Sobnost	PD Godina izgradnje	Spratnost/ Sprat Površina	Prava Vlasnik ili nosilac prava Adresa, Mjesto
3821		1	Porodična stambena zgrada ODRŽAJ,POKLON	926	P 113	/
3821		1	Poslovni prostor u vanprivredi ODRŽAJ,POKLON Četiri sobe	1	P 75	Susvojina DRAGUTINOVIĆ SLOBODAN DRAŽEN LJUBOTINJSKIH JUNAKA 12 1/2 3010978210259 Susvojina DRAGUTINOVIĆ SLOBODAN IVAN 1505986210049 ZAGORIČ BB Podgorica
3821		2	Porodična stambena zgrada ODRŽAJ,POKLON	926	P 45	/
3821		2	Poslovni prostor ODRŽAJ,POKLON Jednosoban stan	1	P 40	Susvojina DRAGUTINOVIĆ SLOBODAN DRAŽEN LJUBOTINJSKIH JUNAKA 12 1/2 3010978210259 Susvojina DRAGUTINOVIĆ SLOBODAN IVAN 1505986210049 ZAGORIČ BB Podgorica

Podaci o teretima i ograničenjima							
Broj	Podbroj	Broj zgrade	PD	Redni broj	Način korišćenja	Datum upisa Vrijeme upisa	Opis prava
3821		1	1	1	Poslovni prostor u vanprivredi	18/04/2018 8:58	ZABILJEBA ZAKLJUČKA O OBEZBEDJENJU PORESKOG POTRAŽIVANJA HIPOTEKA SEKRETERIJAT ZA PRIVREDU I FINANSIJE SEKTOR ZA UTVRĐIVANJE NAPLATU I KONTROLU LOKALNIH JAVNIH PRIHODA BUDVA BR. 043-03-135 OD 01.09.2015 GODINE U KORIST CRNE GORE U UKUPNOM IZNOSU OD 3.110.36 EURA
3821		2	1	1	Poslovni prostor	18/04/2018 8:58	ZABILJEBA ZAKLJUČKA O OBEZBEDJENJU PORESKOG POTRAŽIVANJA HIPOTEKA SEKRETERIJAT ZA PRIVREDU I FINANSIJE SEKTOR ZA UTVRĐIVANJE NAPLATU I KONTROLU LOKALNIH JAVNIH PRIHODA BUDVA BR. 043-03-135 OD 01.09.2015 GODINE U KORIST CRNE GORE U UKUPNOM IZNOSU OD 3.110.36 EURA

Naplata takse je oslobođena na osnovu člana 17 Zakona o administrativnim taksama ("Sl.list CG, br. 18/19). Naplata naknade oslobođena je na osnovu člana 174 Zakona o državnom premjeru i katastru nepokretnosti ("Sl. list RCG" br. 29/07, "Sl. list CG" br. 73/10, 032/11, 040/11, 043/15, 037/17 i 17/18).

Načelnik:

 Slavica Bobičić, dipl.prav



SPISAK PODNIJETIH ZAHTJEVA NA NEPOKRETNOSTIMA

Br. parcele podbroj	Zgrada	Predmet	Datum i vrijeme	Podnosilac	Sadržina
	PD				
3821/0		101-2-919-13194/1-2022	07.09.2022 08:07	JAVNI IZVRŠITELJ PAVLIČIĆ SNEŽANA	O IZVRŠENJU KO PG 2 LN 566 PARC 3821 PD 1 KO ORAHOVO LN 65 PARC 1807 1808 1809 ...
3821/0		101-2-919-13477/1-2022	13.09.2022 08:26	JAVNI IZVRŠITELJ PAVLIČIĆ SNEŽANA	ZA BRISANJE ZABILJEŽBE KO PG 2 LN 566 PARC 3821/1 3821/2 3821 KO ORAHOVO LN 65 PARC 1807 1808 1809
3821/0	1	101-2-919-13194/1-2022	07.09.2022 08:07	JAVNI IZVRŠITELJ PAVLIČIĆ SNEŽANA	O IZVRŠENJU KO PG 2 LN 566 PARC 3821 PD 1 KO ORAHOVO LN 65 PARC 1807 1808 1809 ...
3821/0	1	101-2-919-13477/1-2022	13.09.2022 08:26	JAVNI IZVRŠITELJ PAVLIČIĆ SNEŽANA	ZA BRISANJE ZABILJEŽBE KO PG 2 LN 566 PARC 3821/1 3821/2 3821 KO ORAHOVO LN 65 PARC 1807 1808 1809
3821/0	1	101-2-919-13194/1-2022	07.09.2022 08:07	JAVNI IZVRŠITELJ PAVLIČIĆ SNEŽANA	O IZVRŠENJU KO PG 2 LN 566 PARC 3821 PD 1 KO ORAHOVO LN 65 PARC 1807 1808 1809 ...
3821/0	1	101-2-919-13477/1-2022	13.09.2022 08:26	JAVNI IZVRŠITELJ PAVLIČIĆ SNEŽANA	ZA BRISANJE ZABILJEŽBE KO PG 2 LN 566 PARC 3821/1 3821/2 3821 KO ORAHOVO LN 65 PARC 1807 1808 1809
3821/0	2	101-2-919-13477/1-2022	13.09.2022 08:26	JAVNI IZVRŠITELJ PAVLIČIĆ SNEŽANA	ZA BRISANJE ZABILJEŽBE KO PG 2 LN 566 PARC 3821/1 3821/2 3821 KO ORAHOVO LN 65 PARC 1807 1808 1809
3821/0	1	101-2-919-13194/1-2022	07.09.2022 08:07	JAVNI IZVRŠITELJ PAVLIČIĆ SNEŽANA	O IZVRŠENJU KO PG 2 LN 566 PARC 3821 PD 1 KO ORAHOVO LN 65 PARC 1807 1808 1809 ...
3821/0	2	101-2-919-13477/1-2022	13.09.2022 08:26	JAVNI IZVRŠITELJ PAVLIČIĆ SNEŽANA	ZA BRISANJE ZABILJEŽBE KO PG 2 LN 566 PARC 3821/1 3821/2 3821 KO ORAHOVO LN 65 PARC 1807 1808 1809
3821/0	2	101-2-919-13194/1-2022	07.09.2022 08:07	JAVNI IZVRŠITELJ PAVLIČIĆ SNEŽANA	O IZVRŠENJU KO PG 2 LN 566 PARC 3821 PD 1 KO ORAHOVO LN 65 PARC 1807 1808 1809 ...
3821/0	1	101-2-919-13477/1-2022	13.09.2022 08:26	JAVNI IZVRŠITELJ PAVLIČIĆ SNEŽANA	ZA BRISANJE ZABILJEŽBE KO PG 2 LN 566 PARC 3821/1 3821/2 3821 KO ORAHOVO LN 65 PARC 1807 1808 1809
3821/0	2	101-2-919-13194/1-2022	07.09.2022 08:07	JAVNI IZVRŠITELJ PAVLIČIĆ SNEŽANA	O IZVRŠENJU KO PG 2 LN 566 PARC 3821 PD 1 KO ORAHOVO LN 65 PARC 1807 1808 1809 ...

CRNA GORA

UPRAVA ZA KATASTAR I DRŽAVNU IMOVINU

PODRUČNA JEDINICA: PODGORICA

Broj: 101-917/22-3519

Datum: 07.10.2022.



Katastarska opština: PODGORICA II


Broj lista nepokretnosti: 566

Broj plana: 27

Parcela: 3821

KOPIJA PLANA

Razmjera 1: 1000

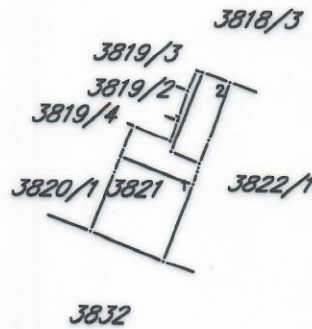

IZVOD IZ DIGITALNOG PLANA
Obradio: _____



CRNA GORA
GLAVNI GRAD PODGORICA

Sekretarijat za planiranje prostora i održivi razvoj

Pisarnica - Glavni grad Podgorica
Sekretarijat za planiranje prostora i održivi razvoj

Primljeno:	05.10.2022.			
Org. jed.	Jed. nos. znak	Redni broj	Prilog	Vrijednost
CG	143204	3009-553/2022	332/22-1350	

DOO "Vodovod i kanalizacija" Podgorica postupajući po zahtjevu **Sekretarijata za planiranje prostora i održivi razvoj**, na osnovu člana 74 Zakona o planiranju prostora i izgradnji objekata (Službeni list CG broj 64/17), člana 19 Odluke o javnom vodosnabdijevanju na teritoriji Glavnog grada (Službeni list CG – opštinski propisi br. 027/15 i 034/16), člana 10 Odluke o prikupljanju, prečišćavanju i ispuštanju otpadnih voda na teritoriji Glavnog grada (Službeni list CG – opštinski propisi br. 027/15) i člana 5 Odluke o prikupljanju i ispuštanju atmosferskih voda na teritoriji Glavnog grada (Službeni list CG – opštinski propisi br. 027/15) izdaje

TEHNIČKE USLOVE PRIKLJUČENJA NA GRADSKI VODOVOD I KANALIZACIJU

Na osnovu zahtjeva Sekretarijata za planiranje prostora i održivi razvoj broj 08-332/22-1350 od 22.09.2022.godine, koji je kod nas evidentiran pod brojem UPI-02-041/22-6554/1 od 26.09.2022. godine, za izdavanje tehničkih uslova priključenja na gradski vodovod i kanalizaciju **za izgradnju objekta mješovite namjene na UP 41, u zahvatu UP-a "Nova Varoš - blok A" (katastarska parcela 3821 KO Podgorica II) u Podgorici, investitora Dragutinović Dražena** (prema urbanističko-tehničkim uslovima 08-352/22-1350 od 22.09.2022. godine, izdatim od strane Sekretarijata za planiranje prostora i održivi razvoj), propisujemo sljedeće tehničke uslove priključenja na gradski vodovod i kanalizaciju. U prilogu dostavljamo situaciju sa ucrtanim postojećim hidrotehničkim instalacijama na predmetnoj lokaciji. Položaj prikazanih cjevovoda je ucrtan kao spoj osovina poklopaca šahtova, što ne odgovara stvarnom položaju cijevi, koji kod vodovoda može biti udaljen od osovine poklopca i par metara. Stvarni položaj mora se utvrditi uvidom u svaki šaht pojedinačno. Napominjemo da se u blizini lokacije može naići na priključne cjevovode za koje ovo Društvo ne posjeduje potrebne podatke o visinskom i horizontalnom položaju, jer prilikom izgradnje ovih cjevovoda nije urađen katastar instalacija, a na cjevovodu nijesu izvedeni vodovodni šahtovi, te u sadašnjem stanju nema mogućnosti da ih snimimo i ucrtamo njihov tačan položaj. U slučaju da priključne cijevi prolaze preko predmetne parcele, iste se moraju izmjestiti prije početka radova na objektu, a na osnovu zahtjeva investitora. Troškovi izmještanja padaju na teret investitora, a vodoinstalaterske radove izvodi isključivo d.o.o. "Vodovod i kanalizacija" Podgorica.

Na katastarskoj parceli 3821 evidentirana je porodična stambena zgrada površine 113m² i porodična stambena zgrada površine 45m². UTU-ima je u okviru UP 41 planiran ulični objekat površine prizemlja 152m², bruto građevinske površine 638m², od čega je 380m² planirano za poslovanje, dok je 258m² planirano za stanovanje. Spratnost planiranog objekta je do Pv+2+Pk. Namjena planiranog objekta je mješovita – stanovanje i poslovanje.

Postojeći objekat je bio priključen na gradsku vodovodnu i fekalnu kanalizacionu mrežu i kod ovog Društva je bio registrovan vodomjer pod šifrom 310071600 na ime Dragutinović Slobodana, Hercegovačka ulica br.3. Ovaj priključak je odjavljen.

Napominjemo da se ovdje radi o uređenom dijelu Hercegovačke ulice, te je potrebno od Sekretarijata za saobraćaj pribaviti posebnu dozvolu za prekop ulice za slučaj

priključenja na vodovod, fekalnu i atmosfersku kanalizaciju. Takođe, iz razloga što je ulica popločana teškim kamenim pločama, a kako se nalazi u pješačkoj zoni i onemogućen je prilaz građevinskim mašinama, nismo bili u mogućnosti izvršiti detaljno snimanje postojećih hidrotehničkih instalacija, te nema podataka o dubini fekalne kanalizacije na koju se predviđa priključenje predmetnog objekta. Dodatno snimanje moći ćemo izvršiti tek nakon dobijanja saglasnosti za prekop i uklanjanja dijela ploča usljed iskopa kanala. Na priloženoj situaciji dostavljamo ucrtane položaje revizionih okana na kolektoru fekalne kanalizacije, koji je prema podacima iz projekta prečnika DN250mm i okana i slivnika atmosferske kanalizacije.

a) Vodovod:

Priključenje predmetnog objekta na vodovodnu mrežu može se izvršiti na postojećem cjevovodu AC C DN80mm. Priključak prema objektu voditi isključivo javnom površinom

U slučaju racionalne i tehnički logične potrošnje u vodovodnom sistemu biće obezbijedjen pritisak na mjestu priključenja oko 2.5bar.

Za registrovanje utroška vode cijelog objekta potrebno je predvidjeti ugradnju vodomjera odgovarajućih dimenzija u šahtu ispred objekta, posebno za stambeni, posebno za poslovni dio objekta. Ako se u objektu predviđa više stambenih i poslovnih jedinica, potrebno je u šahtu ispred objekta predvidjeti ugradnju vodomjera za mjerenje utroška vode svake stambene i poslovne jedinice posebno, a nikako u objektu i samim jedinicama. Šaht, po pravilu, treba da bude u posjedu vlasnika, 1 do 2m od ivice parcele gledajući iz pravca mjesta priključenja na ulični cjevovod. Međutim, kako je planirani objekat predviđen na samoj granici urbanističke parcele, šaht se može smjestiti u trotoarnoj površini ispred objekta. Može se zadržati postojeći vodomjerni šaht, ili izvršiti njegova rekonstrukcija. Minimalne dimenzije svijetlog otvora šahta za vodomjer su 1.2x1.2x1.2 m (u koji se mogu smjestiti maksimalno 3 mala vodomjera), obavezno sa drenažom, penjalicama i poklopcem tako postavljenim da se pri silazu u šaht ne gazi po vodomjerima. Projektom obavezno prikazati detalj vodomjernog šahta - vodoinstalaterski i građevinski, sa specifikacijom i pravim dimenzijama fazonskih komada i armatura da bi dokazali usvojene dimenzije, osnovu i presjek kao i njegovu lokaciju na situaciji.

Ukoliko se u objektu predviđa veći broj stambenih i poslovnih jedinica za koje bi ugradnja vodomjera u šahtu ispred objekta bila neracionalna, daje se mogućnost ugradnje internih vodomjera u zajedničkim prostorijama u objektu stalno dostupnim za očitavanje, kontrolu i održavanje. Obavezno je obezbijediti način odvodjenja vode iz skloništa za vodomjere, koja se neminovno javlja na ovakvim mjestima. U tom slučaju potrebno je ugraditi kontrolne vodomjere u šahtu ispred objekta, posebno za stambeni, posebno za poslovni dio objekta.

Kod vodomjera \varnothing 50 mm i više obavezno se ispred vodomjera ugradjuje zatvarač, hvatač nečistoće, MDK komad, ravni komad za smirenje toka vode, a iza vodomjera ravni komad i zatvarač. Iza vodomjera na koji je spojena hidrantska mreža objekta ili sprinkler sistem za gašenje požara, obavezno se ugradjuje zaštitnik od povratnog toka (nepovratni ventil). Dužina ravnog dijela za smirenje toka ispred i iza vodomjera zavisi od profila vodomjera. Prilikom dimenzionisanja vodomjernog šahta voditi računa o dimenzijama komada koji se ugradjuju.

Svi vodomjeri koji se ugradjuju moraju biti klase C, sa mesinganim, horizontalnim kućištem, impulsnim mehanizmom i radio modulom za daljinsko očitavanje, sa magnetnim ventilom prije i propusnim ventilom poslije vodomjera, koji su prilagodjeni usvojenom programu i opremi d.o.o. "Vodovod i kanalizacija" Podgorice. Vodomjeri moraju biti sa horizontalnom osovinom, baždareni i moraju imati plombu Metrološkog zavoda Crne Gore sa oznakom ME.

Nije potrebno razdvajati protivpožarnu od ostale sanitarne vodovodne mreže, jer se protivpožarna voda vrlo rijetko troši, pa voda u cijevima dugo stoji, te može biti sanitarno neispravna. Osim toga kod razdvojenog sistema može se desiti da baš kad je potrebno,

ustanovimo da nešto nije u redu sa tom granom vodovodne mreže. Kod zajedničkog sistema, dovoljan je jedan kontrolni vodomjer – kombinovani sa daljinskim očitavanjem. Ne dozvoljava se postavljanje hidrantskih priključaka za vatrogasna vozila na spoljnim zidovima objekata.

Postojeći cjevovod AC C DN80mm ne može zadovoljiti potrebe sprinkler sistema, te je potrebno predvidjeti alternativni način snabdijevanja vodom, ako se isti planira u objektu.

Za mjerenje utroška vode za zalivanje zelenih površina oko objekta, takođe je potrebno u šahtu ispred objekta predvidjeti ugradnju vodomjera.

Vodoinstalaterske radove na izradi priključka, nabavci i ugradnji vodomjera, izvodi **isključivo** d.o.o. "Vodovod i kanalizacija" Podgorica po zahtjevu korisnika. Prilikom izvođenja pripremnih radova za ugradnju vodomjera, obavezno konsultovati nadležnu službu "Vodovod i kanalizacija" d.o.o. Podgorica, koja nabavlja i ugrađuje vodomjere. U slučaju nepoštovanja navedenog, odnosno nelegalnog priključenja na vodovodnu mrežu, vodovodni priključak će biti ukinut i preduzete odgovarajuće zakonske mjere.

Nakon sprovođenja postupka za dobijanje odobrenja za gradnju objekta i prijave gradnje nadležnom organu, potrebno je podnijeti zahtjev ovom Društvu za dobijanje gradilišnog vodovodnog priključka. Ukoliko umjesto vlastitog gradilišnog priključka investitor za gradjenje koristi vodu preko svog ili tuđeg registrovanog vodomjera za domaćinstvo, ili na neki drugi način, ta potrošnja će se posebno obračunati i mora da se reguliše prije dobijanja trajnog priključka. Da bi se stekli uslovi za dobijanje trajnog priključka, osim izgradnje planiranog vodovoda, potrebno je da investitor pribavi potvrdu da je objekat urađen prema revidovanoj projektnoj dokumentaciji, kao i potvrdu o izmirenim obavezama od Agencije za izgradnju i razvoj Podgorice d.o.o. i uz zahtjev za stalni priključak ih dostavi d.o.o. "Vodovod i kanalizacija" Podgorice. Uz zahtjev je potrebno dostaviti i spiskove sa svim potrebnim podacima o vlasnicima stambenih i poslovnih jedinica sa brojevima pripadajućih vodomjera i kupoprodajne ugovore. Do tada će sva utrošena voda biti fakturisana investitoru objekta. Takođe, napominjemo da će kontrolni vodomjeri, vodomjeri za zalivanje zelenih površina oko objekta i vodomjer za sprinkler sistem biti registrovani na investitora objekta, dok se ne dostavi zahtjev za preregistraciju na neko drugo lice (skupštinu stanara ili neko drugo lice).

b) Fekalna kanalizacija:

Gradski sistem kanalizacione mreže je separatan, tako da se ne dozvoljava upuštanje atmosferskih voda u fekalnu kanalizaciju i obrnuto.

Na priloženoj situaciji dostavljamo ucrtane položaje revizionih okana na kolektoru fekalne kanalizacije, koji je prema podacima iz projekta prečnika DN250mm. Najbliže reviziono okno u kom bi se moglo izvršiti priključenje predmetnog objekta je označeno kao RO5855. Priključak ka objektu voditi isključivo javnom površinom. Kote i koordinate RO5855 su sljedeće:

RO5855

X = 4,700,670.09

Y = 6,604,164.00

KP = 44.71 mn.m. (kota poklopca)

Priključak, izvod iz objekta, treba biti izveden od atestiranih PVC kanalizacionih cijevi za uličnu kanalizaciju (tjemene nosivosti ne manje od SN4) prečnika DN160 ili DN200 do uličnog revizionog okna. Kod ukrštanja sa vodovodom, kanalizaciona cijev mora da bude ispod vodovoda i to tako da je minimum 20 cm od tjemena kanalizacione cijevi do dna vodovodne cijevi. Kanalizaciona cijev ne bi smjela biti plića od 1,0 m.

Radove na izgradnji kanalizacionog priključka vrši stranka u vlastitoj režiji, a priključenje na postojeću gradsku kanalizaciju se vrši pod obaveznim nadzorom d.o.o. "Vodovod i kanalizacija" Podgorica, koje trebate obavijestiti o početku radova. Posebnu pažnju je potrebno obratiti na vodovod, kao i PTT i elektroinstalacije, čije je katastre potrebno pribaviti od nadležnih institucija. Internu kanalizaciju je obavezno ispratiti prije

priključenja, da šut i otpadni materijal ne bi oštetili postojeću gradsku fekalnu kanalizaciju. Isto se odnosi na priključenje atmosferske kanalizacije. Prije početka radova na izvođenju priključka, treba se obratiti nadležnom organu radi dobijanja protokola za prekop saobraćajnice.

S obzirom na opterećenost sistema gradske fekalne kanalizacije, napominjemo da nije preporučljivo priključenje podrumskih i suterenskih etaža objekta na fekalnu kanalizaciju. U slučaju da investitor priključi pomenute etaže na kolektor fekalne kanalizacije bez prepumpavanja, d.o.o. "Vodovod i kanalizacija" Podgorica neće snositi nikakvu odgovornost od eventualnog izlivanja fekalnih voda u naprijed navedenim etažama objekta.

Ukoliko su u okviru poslovnih sadržaja u objektu predviđeni kafići, restorani ili slični sadržaji, investitor je dužan izvršiti tretman otpadnih voda prije upuštanja istih u gradsku fekalnu kanalizaciju.

c) Atmosferska kanalizacija

Projektom obuhvatiti rješenje odvodjenja kišnih voda sa krova objekta, kao i cijele lokacije objekta. Za rješenje odvodjenja predvidjeti izgradnju retenzionog bazena (upojni bunar ili rov) na predmetnoj parceli. Dimenzije retenzionog bazena dokazati proračunom. Dimenzionisati ga za prihvatanje prvog poplavnog talasa 15-to minutne kiše intenziteta 264 l/s/ha. Kišne vode se ne smiju upuštati direktno u gradsku atmosfersku kanalizaciju nego prvo u retenzioni bazen koji se preliva u gradsku atmosfersku kanalizaciju.

Takodje, napominjemo da postoji mogućnost da atmosferska kanalizacija kapacitetom neće moći da primi vodu sa krovova i okolnog terena planiranih objekata. Atmosferska kanalizacija se ne projektuje na maksimalnu količinu padavina na određenom području za određeni povratni period, jer bi isto bilo neracionalno. S tim u vezi ne možemo garantovati uredno odvodjenje atmosferskih voda u slučaju dugotrajnih kiša velikog intenziteta, koje mogu izazvati plavljenje podruma i suterena objekta.

Obavezno predvidjeti separatore za prečišćavanje voda sa parkinga i saobraćajnica. Isto važi za sve zatvorene prostore u objektu koji služe za parkiranje automobila (garaže) površine veće od 50m².

d) Tehnička opremljenost projekta hidrotehničkih instalacija

Projekat treba da sadrži sve tekstualne i grafičke priloge za glavni projekat u skladu sa Pravilnikom o načinu izrade i sadržini tehničke dokumentacije za gradjenje objekta (Službeni list CG broj 044/18). Projekat unutrašnjih instalacija vodovoda i kanalizacije treba izraditi u skladu s pravilima struke i odredbama važeće zakonske regulative, a mora obuhvatiti interne instalacije vodovoda i kanalizacije do priključenja na gradski ulični vodovod odnosno do javne ulične kanalizacije uključujući i same spojeve sa istim.

U predmjeru radova obavezno treba razdvojiti radove na unutrašnjoj vodovodnoj instalaciji, koje obavlja izvodjač radova na objektu, od dijela vodovodnog priključka, koje izvodi d.o.o. "Vodovod i kanalizacija" Podgorica.

Projekat obavezno mora da sadrži preglednu situaciju u odgovarajućoj razmjeri, sa svim prikazanim elementima relevantnim za izbor projektnog rješenja. Svrha pregledne situacije na kojoj insistiramo kao obaveznom dijelu projekta, je da se može sagledati kako koncepcija kompletnog rješenja, tako i veza svih ostalih priloga datih projektom.

Napominjemo da je potrebno nakon obrade projektne dokumentacije u dijelu spoljnih i unutrašnjih instalacija, projekat dostaviti d.o.o. "Vodovod i kanalizacija" Podgorica na provjeru poštovanja uslova priključenja i davanja saglasnosti na projekat.

Ovi uslovi važe 6 (šest) mjeseci od dana izdavanja.


Prilog: Situacija R = 1:500

Podgorica,

04.10.2022. godine



Izvršni direktor,
Filip Makrid, dipl.inž.građ.

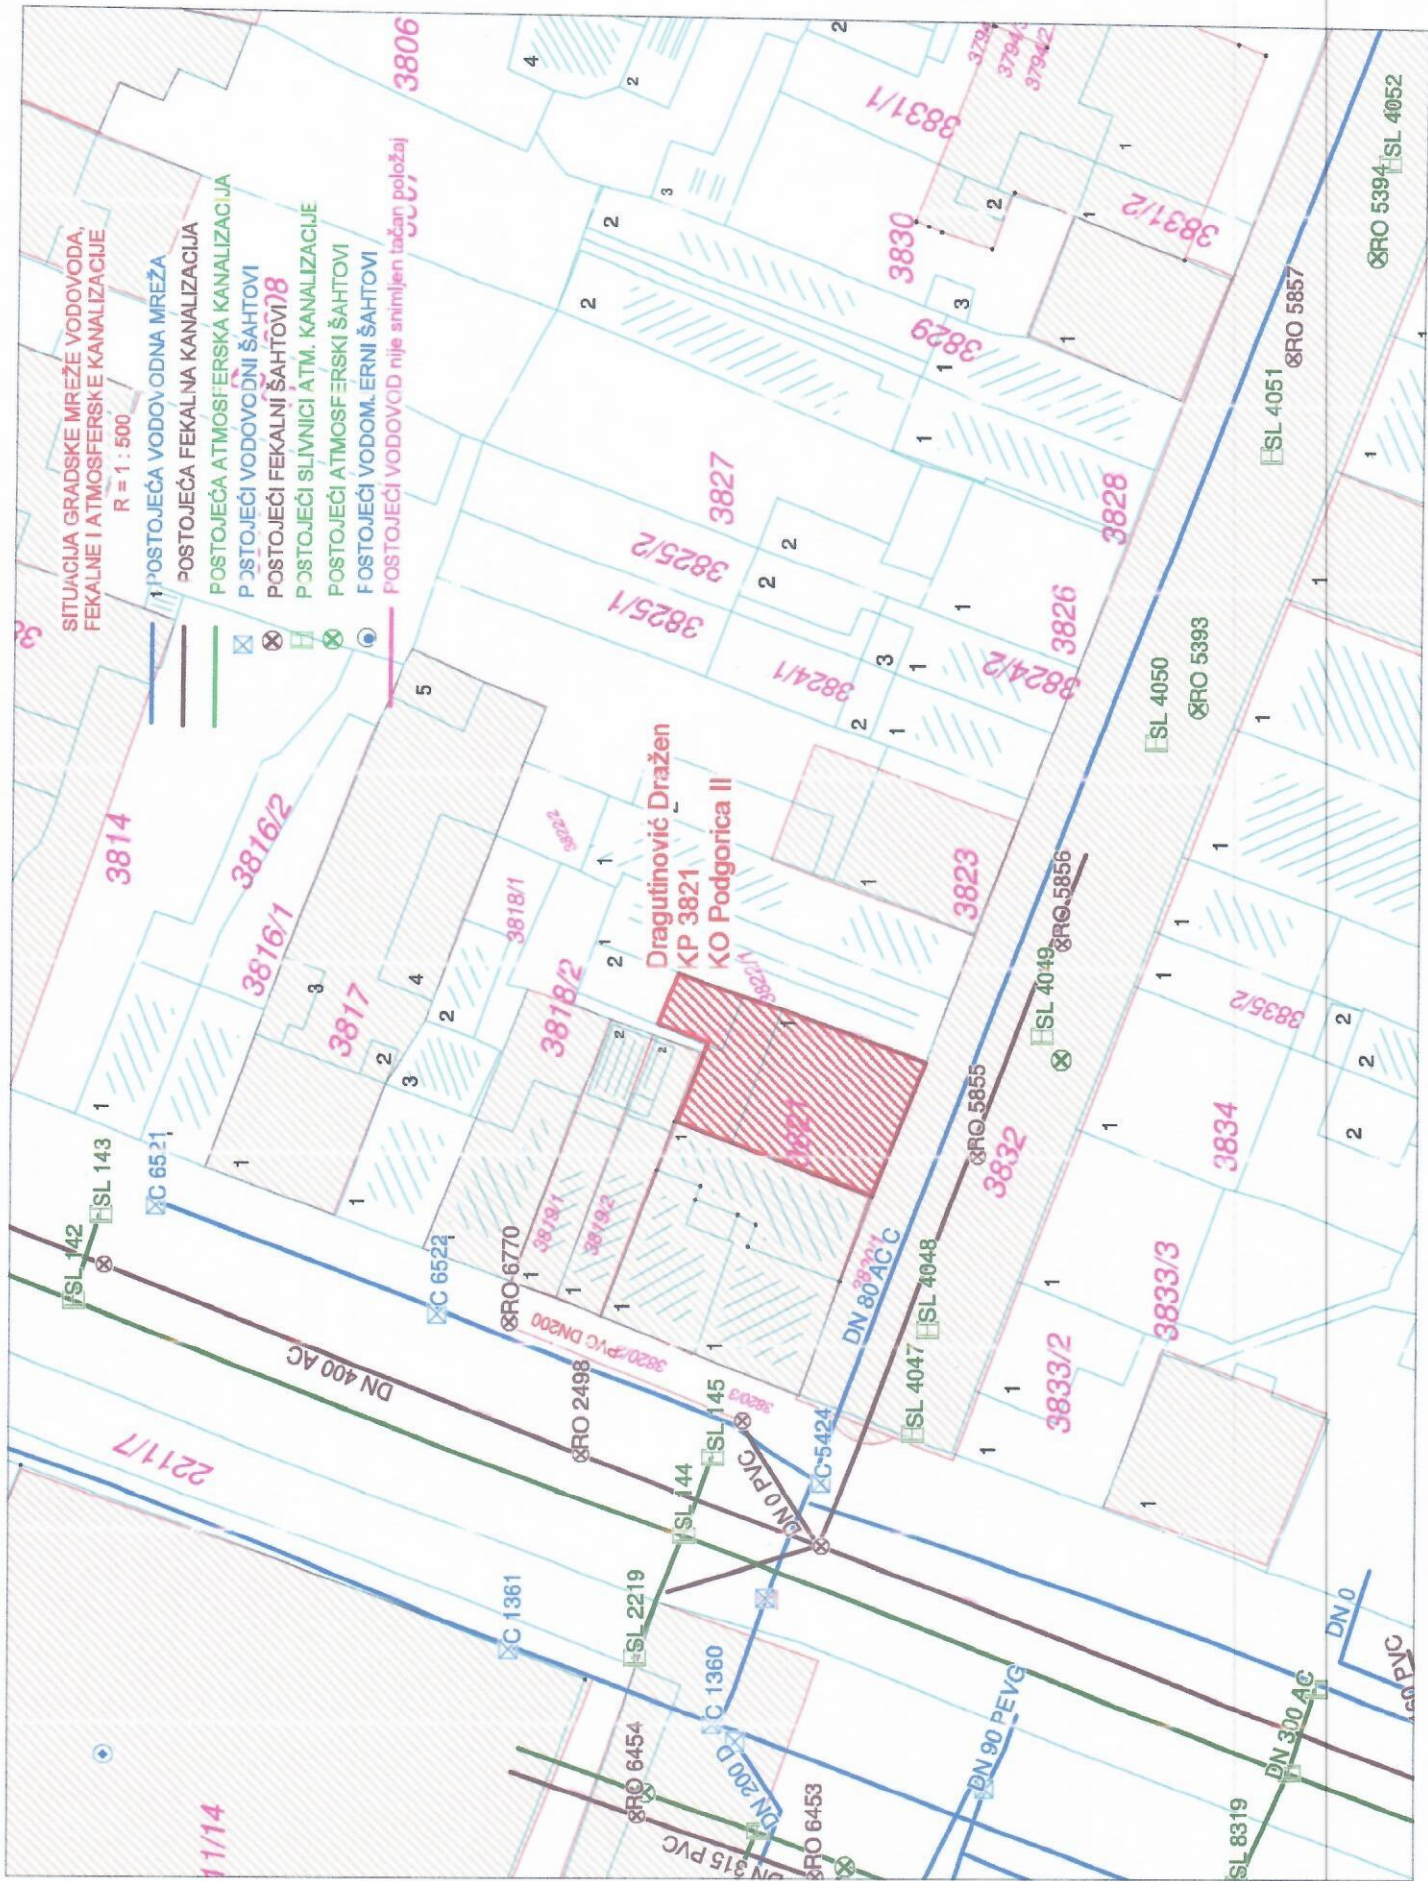

SITUACIJA GRADSKE MREŽE VODOVODA, FEKALNE I ATMOSFERSKE KANALIZACIJE

R = 1 : 500

- 1 POSTOJEĆA VODOVODNA MREŽA
- POSTOJEĆA FEKALNA KANALIZACIJA
- POSTOJEĆA ATMOSFERSKA KANALIZACIJA
- POSTOJEĆI VODOVODNI ŠAHTOVI
- POSTOJEĆI FEKALNI ŠAHTOVI
- POSTOJEĆI SLIVNICI ATM. KANALIZACIJE
- POSTOJEĆI ATMOSFERSKI ŠAHTOVI
- POSTOJEĆI VODOM. ERNI ŠAHTOVI
- POSTOJEĆI VODOVOD nije snimljen tačan položaj

**Dragutinović Dražen
KP 3821
KO Podgorica II**

11/14