

Crna Gora
Glavni Grad Podgorica
Sekretarijat za planiranje prostora i održivi razvoj



broj: 08-332/22-1588
Podgorica, 03.11.2022.godine

Sekretarijat za planiranje prostora i održivi razvoj Glavnog grada, na osnovu člana 74 Zakona o planiranju prostora i izgradnji objekata ("Službeni list Crne Gore", br. 064/17 od 06.10.2017., 044/18 od 06.07.2018., 063/18 od 28.09.2018., 011/19 od 19.02.2019., 082/20 od 06.08.2020. i 086/22 od 03.08.2022.), Uredbe o povjeravanju dijela poslova Ministarstva održivog razvoja i turizma jedinicama lokalne samouprave ("Službeni list Crne Gore", br. 087/18 od 31.12.2018., 028/19 od 23.05.2019., 075/19 od 30.12.2019., 116/20 od 04.12.2020., 141/21 od 30.12.2021.), Detaljnog urbanističkog plana „Drač - putnički terminal“ u Podgorici („Službeni list Crne Gore – opštinski propisi", broj 04-241/2), na zahtjev **Perović Desanke**, izdaje

**URBANISTIČKO TEHNIČKE USLOVE
za izradu tehničke dokumentacije**

ZA OBJEKAT NA URBANISTIČKOJ PARCELI 108 – ZONA 1, U ZAHVATU DETALJNOG URBANISTIČKOG PLANA "DRAČ – PUTNIČKI TERMINAL" U PODGORICI

1	PODNOŠILAC ZAHTJEVA	PEROVIĆ DESANKA
----------	----------------------------	------------------------

2	POSTOJEĆE STANJE
	<p>Uvidom u list nepokretnosti broj 4819, konstatovano je sljedeće:</p> <ul style="list-style-type: none">▪ Površina katastarske parcele broj 2181 KO Podgorica III, iznosi 704,00m².▪ Površina katastarske parcele broj 2182 KO Podgorica III, iznosi 204,00m². <p>Nosioci prava</p> <ul style="list-style-type: none">▪ Perović Novica Desanka – susvojina 1/2;▪ Milošević Novica Kosa – susvojina 1/3;▪ Bulatović rođ. Milošević Božidar Radmila – susvojina 1/12;▪ Milošević Božidar Radoslav – susvojina 1/24;▪ Milošević Božidar Radovan – susvojina 1/24. <p>Podaci o teretima i ograničenjima</p> <ul style="list-style-type: none">▪ Ne postoje tereti i ograničenja.▪ Na katastarskoj parceli 2181, evidentirana je porodična stambena zgrada, površine horizontalnog gabarita 124,00m², spratnosti – P+1 (prizemlje i sprat) i pomoćna zgrada, površine horizontalnog gabarita 50,00m², spratnosti – P (prizemlje).▪ Na katastarskoj parceli 2182, evidentiran je objekat - garaža, površine horizontalnog gabarita 25,00m², spratnosti – P (prizemlje). <p>List nepokretnosti broj 4819 i kopija plana izdati od strane Uprave za katastar i državnu imovinu, Područna jedinica Podgorica, su sastavni dio ovih urbanističko tehničkih uslova.</p>

3	PLANIRANO STANJE
3.1.	Namjena parcele odnosno lokacije
	Planirana namjena urbanističke parcele je: STANOVANJE MALE GUSTINE (SMG)
3.2.	Pravila parcelacije – Urbanistička parcela
	<p>Predloženi grafički plan parcelacije predstavlja definitivno rješenje na osnovu kojeg će se sprovesti planski dokument. Ukoliko na postojećim granicama parcela dođe do neslaganja između zvaničnog katastra i plana, mjerodavan je postojeći katastar.</p> <p><i>Površina urbanističke parcele 108 – zona 1, iznosi 791,07m².</i></p> <p><i>Granica urbanističke parcele, definisana je koordinatama prelomnih tačaka koje su date na grafičkom prilogu 4 ovih UTU-a.</i></p> <p><i>Precizan podatak, o učešću površine katastarske parcele u površini urbanističke parcele, biće definisan Elaboratom parcelacije po planskom dokumentu, koji izrađuje preduzeće ovlašćeno za geodetske poslove, nakon čega je Elaborat neophodno ovjeriti u Upravi za katastar i državnu imovinu - Područna jedinica Podgorica.</i></p>
3.3.	Građevinska i regulaciona linija
	<p><i>Građevinska linija je definisana koordinatama prelomnih tačaka koje su date na grafičkom prilogu 4 ovih UTU-a.</i></p> <p><i>Regulaciona linija je definisana koordinatama prelomnih tačaka koje su date na grafičkom prilogu 4 ovih UTU-a.</i></p>

4	PREPORUKE ZA SMANJENJE UTICAJA I ZAŠTITU OD ZEMLJOTRESA, KAO I DRUGE USLOVE ZA ZAŠTITU OD ELEMENTARNIH NEPOGODA I TEHNIČKO-TEHNOLOŠKIH I DRUGIH NESREĆA
	<p>Mjere zaštite od elementarnih i drugih nepogoda</p> <p>U cilju zaštite od elementarnih nepogoda postupiti u skladu sa Zakonom o zaštiti i spašavanju ("Sl.list CG br.13/07, 05/08, 86/09 i 32/11) i Pravilnikom o mjerama zaštite od elementarnih nepogoda ("Sl.list RCG br. 8/1993).</p> <p>Zaštita od požara</p> <p>Širenje požarnih oluja na izgradjenim dijelovima sprječava se zaštitnim koridorima zelenila. Preventivna mjera zaštite od požara je postavljanje objekata na što većem međusobnom rastojanju kako bi se sprečilo prenošenje požara a što je ovim planom i predviđeno. Takođe, obavezno je planirati i obezbediti prilaz vatrogasnih vozila objektu. Izgradjeni dijelovi razmatranog prostora moraju biti opremljeni funkcionalnom hidrantskom mrežom koja će omogućiti efikasnu zaštitu, odnosno gašenje nastalih požara. Planirani objekat mora biti pokriven spoljnom hidrantskom mrežom regulisanom na nivou kompleksa u skladu sa Pravilnikom o tehničkim normativima za hidrantsku mrežu i gašenje požar („Službeni list CG“ broj 30/91).</p> <p>U cilju zaštite od požara postupiti u skladu sa Zakonom o zaštiti i spašavanju ("Sl.list CG br.13/07, 05/08, 86/09 i 32/11).</p> <p>Prilikom izrade investiciono-tehničke dokumentacije obavezno je uraditi Elaborat zaštite od požara, planove zaštite i spašavanja a na šta je potrebo pribaviti odgovarajuća mišljenja i saglasnosti u skladu sa Zakonom o zaštiti i spašavanju ("Sl.list CG br.13/07, 05/08, 86/09 i 32/11). Takođe, prilikom izrade investiciono-tehničke dokumentacije poštovati slijedeću zakonsku regulativu: Pravilnik o tehničkim normativima za pristupne puteve, okretnice i uređene platee za vatrogasna vozila u blizini objekata povećanog rizika od požara (»Službeni list SFRJ«, br. 8/95), Pravilnik o tehničkim normativima za zaštitu visokih objekata od požara (»Službeni list SFRJ«, br.</p>

	<p>7/84), Pravilnik o tehničkim normativima za zaštitu skladišta od požara i eksplozija (»Službeni list SFRJ«, br. 24/87), Pravilnik o izgradnji postrojenja za zapaljive tečnosti i o uskladištenju i pretakanju zapaljivih tečnosti (»Službeni list SFRJ«, br. 20/71 i 23/71), Pravilnik o izgradnji stanica za snabdijevanje gorivom motornih vozila i o uskladištenju i pretakanju goriva (»Službeni list SFRJ«, br. 27/71), Pravilnik o izgradnji postrojenja za tečni naftni gas i o uskladištavanju i pretakanju tečnog naftnog gasa (»Službeni list SFRJ«, br. 24/71 i 26/71).</p> <p>SMJERNICE ZA ASEIZMIČKO PROJEKTOVANJE</p> <ul style="list-style-type: none"> ▪ Projekat konstrukcije prilagoditi arhitektonskom rješenju uz pridržavanje važećih propisa i pravilnika: Pravilnik o opterećenju zgrada PBAB 87 („Službeni list SFRJ”, br. 11/87) i Pravilnik o tehničkim normativima za izgradnju objekata visokogradnje u seizmičkim područjima („Službeni list SFRJ”, br. 31/81, 49/82, 21/88 i 52/90). ▪ Za potrebe proračuna koristiti podatke Zavoda za hidrometeorologiju i seizmologiju o klimatskim i hidrološkim karakteristikama u zoni predmetne lokacije.
5	<p>USLOVI I MJERE ZAŠTITE ŽIVOTNE SREDINE</p>
	<p>Koncepcija optimalnog korišćenja prostora, koja treba da je rezultat svakog planskog dokumenta u osnovi predstavlja akt zaštite životne sredine. Naime, životna sredina se štiti kroz korištenje na adekvatan način i pod odgovarajućim uslovima.</p> <p>Ovim planom se daje cjelovito rješenje organizacije prostora i infrastrukturnog opremanja i time stvaraju uslovi za zaštitu i unapređenje kvaliteta životne sredine kroz planski, kontrolisan razvoj područja. U zahvatu plana nijesu predviđene namjene ili aktivnosti koje ugrožavaju životnu sredinu. Prostorno rešenje Plana rađeno je na osnovu principa očuvanja životne sredine. Za osnovne zahteve sa ovog stanovišta uzeti su:</p> <ul style="list-style-type: none"> ▪ da se voda, zemljište i vazduh liše svakog zagađenja uvođenjem adekvatne infrastrukture, a da aktivnosti na prostoru Plana ne ugrožavaju životnu sredinu ▪ da intenzitet korištenja bude u realnim okvirima ▪ da se postigne optimalan odnos izgrađenog i slobodnog prostora ▪ da se postigne potrebna količina zelenila za optimalnu zaštitu vazduha ▪ da se izvrši zaštita frekventnih koridora saobraćaja ▪ da se za prostor precizno definiše nadležnost i vlasništvo <p>Planirani objekti se moraju graditi u skladu sa Odlukom o utvrđivanju akustičkih zona na teritoriji Glavnog grada Podgorice ("Sl. list Crne Gore - opštinski propisi", br. 27/15 od 05.08.2015), prema kojoj dijelovi područja ovog Plana pripadaju STAMBENOJ ZONI (Drač), ZONI MJEŠOVITE NAMJENE (uz Bulevar Ibrahima Dreševića) i ZONI POD JAKIM UTICAJEM BUKE KOJA POTIČE OD SAOBRAĆAJA (uz željezničku prugu).</p> <p>Obaveza Investitora, za sve objekte koji su predmet ovog DUP-a, a koji mogu da dovedu do zagađivanja životne sredine, je da izradi Elaborat procjene uticaja zahvata na životnu sredinu.</p>
6	<p>USLOVI ZA PEJZAŽNO OBLIKOVANJE</p>
	<p><i>Površine ograničene namjene - Zelenilo individualnih stambenih objekata</i></p> <p>Zelenilo u okviru stambenih objekata podrazumjeva uređenje slobodnih površina oko objekta u zavisnosti od orijentacije kuće i njenog položaja na parceli. Osnovna pravila uređenja okućnice su da kuća bude na 1/3 placa, bliže ulici, gdje dobijemo predvrt koji ima estetsku ulogu i sadrži kolski prilaz, parking, rasvjetu i sl. Zadnji vrt služi kao prostor za odmor i ako je parcela veća kao ekonomski dio dvorišta. S obzirom da je ovo već izgrađen prostor nedostatak zelenila se može nadomjestiti vertikalnim ozelenjavanjem i zelenilom u žardinjerama. Vertikalno zelenilo ne ulazi u obračun zelenih površina.</p> <p>Smjernice za pejzažno uređenje i izdavanje UT uslova</p> <ul style="list-style-type: none"> ▪ zelene površine treba da zahvataju min. 30% površine parcele; ▪ kompoziciju vrta stilski uskladiti sa arhitekturom objekta; ▪ pri odabiru zasada voditi računa o uslovima sredine, dimenzijama, boji, oblicima; ▪ za izradu staza i stepenica koristiti materijale koji su dostupni u najbližem okruženju;

	<ul style="list-style-type: none"> ▪ predvrt urediti reprezentativno u okviru kojeg razmotriti rješenje formiranja parkinga; ▪ razdvajanje parcela i izolaciju od saobraćajne buke riješiti podizanjem zasada žive ograde;
7	USLOVI I MJERE ZAŠTITE NEPOKRETNIH KULTURNIH DOBARA I NJIHOVE ZAŠTIĆENE OKOLINE
	<p>Na samom prostoru obuhvata Plana nema registrovanih spomenika prirode niti zaštićenih biljnih i životinjskih vrsta.</p> <p>Valorizacijom postojeće, zatečene fizičke strukture naselja Drač definisane su zone od ambijentalnog i arhitektonskog značaja, koje uključuju objekte različitog karaktera, a imaju za cilj da obezbijede očuvanje i obnovu autentičnosti. Na osnovu toga su definisani stepen i obim intervencije na pojedinim objektima, odražavajući istovremeno i konzervatorske mjere na vrijednim objektima arhitektonske baštine (prikazano na grafičkom prilogu br. 03 <i>karta objekata sa statusom zaštite</i>)</p> <ul style="list-style-type: none"> ▪ <i>Objekti ambijentalne vrijednosti koji se rekonstruišu na osnovu rezultata hronološko-stilske analize</i> <p>Svi objekti koji su na osnovu Studije zaštite i planske analize označeni kao ambijentalni, po svojoj funkciji pripadaju stambenoj arhitekturi čije bi zajedničke karakteristike, sa manjim varijacijama, bile izražene u dispoziciji i proporciji osnove, gabaritu, obliku, izgledu, materijalu, načinu i stepenu njegove obrade, kao i u konstruktivnom pogledu.</p> <p>Gotovo svi objekti izvedeni su u kamenu, sa jednostavnom krovnom konstrukcijom, spratnosti P ili P+1, pri čemu je prizemlje ili njegov dio služio za razne priručne ostave a sprat uvijek bio rezervisan za stanovanje. U zavisnosti od toga da li je fasada malterisana ili ne, javlja se manji ili veći stepen obrade kamena, a nije rijedak slučaj da je prizemlje rješeno u kamenu a sprat malterisan. Time se još više potencira dvojna funkcija objekta i vizuelno definiše i odvaja stambeni prostor od pratećih prostorija. Jedine akcente na fasadi predstavljaju kameni okviri vrata i prozora, a isti princip se javlja i na ulaznim dvorišnim kapijama.</p> <p>Imajući u vidu navedene osnovne karakteristike objekata ove grupe njihovu rekonstrukciju je potrebno izvesti po strogim principima, uz puno poštovanje osobenosti svakog pojedinačno (što je neophodno uraditi kroz jedinstvena arhitektonsko-urbanistička rješenja, uz prisustvo arhitekta konzervatora).</p> <ul style="list-style-type: none"> ▪ <i>Ostaci objekata ambijentalne vrijednosti koji se rekonstruišu na osnovu rezultata hronološkostilske analize i analognih primjera</i> <p>Na području Drača, a na osnovu identifikovanih i sačuvanih materijalnih ostataka, uspostavljena je posebna grupa objekata ambijentalne vrijednosti. Svi ovi objekti pripadaju stambenoj arhitekturi. Objekte ove grupe treba rekonstruisati na osnovu hronološko-stilske analize i metodom <i>analognih rješenja primjenjenih u neposrednom okruženju ili sa drugih lokacija ali u tom periodu</i>. Ova metoda podrazumjeva primjenu istih ili sličnih elemenata prisutnih na drugim objektima, za koje se može utvrditi da po svim osnovnim karakteristikama (konstrukciji, izboru materijala, načinu njegove obrade i obradi fasada, veličini otvora, itd.) pripadaju istom arhitektonskom tipu onih koji su autentično očuvani.</p> <ul style="list-style-type: none"> ▪ <i>Objekti koji su izgubili autentične arhitektonske vrijednosti i ambijentalno su usklađeni zadržavaju se uz obavezu intervencija adaptacije i/ili sanacije u cilju uspostavljanja devastiranih vrijednosti</i> <p>Veliki broj objekata je nestručno izvedenim intervencijama na adaptaciji, dogradnji i nadogradnji izgubio izvorne arhitektonske vrijednosti. U ovim slučajevima intervencije podrazumjevaju uklanjanje svih novonastalih elemenata stranih tradicionalnoj arhitekturi, kao i poseban tretman u smislu obrade fasade, otvora, rješenja krova i krovnog pokrivača. Naime, pokušaj je da se uspostavi vizuelno povezivanje sa objektima autentične ambijentalne vrijednosti. Na ovaj način značajno bi se osiguralo uspostavljanje ambijentalnih karakteristika duž uličnih tokova. Na objektima koji su izvedeni u potpuno modernom duhu potrebno je uraditi analizu (u timu je neophodno prisustvo arhitekta konzervatora) i predlog adaptacije istih i prilagodjavanje susjednim objektima i kontekstu naselja Drač.</p> <ul style="list-style-type: none"> ▪ <i>Novi objekti u ambijentalnim zonama, u duhu tradicionalne arhitekture i u skladu sa ambijentom</i>

	<p>U cilju ostvarivanja neizbježnog i prijeko potrebnog vremenskog i prostornog kontinuiteta, uspostavila se grupa objekata koja se gradi u ambijentalnoj cjelini Stare varoši. Svi novoplanirani objekti treba da slijede autentične arhitektonske odlike naslijeđene strukture i arhitekture, kako u pogledu karakteristika gabarita i njihovog sklopa (oblik i izgled), tako i u pogledu upotrebe materijala.</p> <p>Ovaj oblik intervencija omogućen je samo na lokacijama koje po svojoj prostornoj dispoziciji i organizaciji ne remete i ne ugrožavaju ukupnu sliku varoši. Izgradnja novih objekata moguća je uz pretpostavku da se isti po svom arhitektonskom izrazu uklapaju u postojeći ambijent. Pogrešno bi bilo ovo uklapanje shvatiti kao jednostavno podražavanje autentičnih objekata, već se prije radi o izvjesnoj asocijaciji na staro graditeljstvo ovog kraja, kroz primjenu savremenih materijala i formi. U svim fazama projektne i tehničke dokumentacije, obavezno unijeti propisane odredbe čl. 87 i 88. Zakona o zaštiti kulturnih dobara, („Sl. List CG“ 49/10; 40/11), koje se odnose na slučajna otkrića – nalaza od arheološkog značaja. Ukoliko se prilikom arheoloških radova naiđe na arheološke ostatke, sve radove treba obustaviti i o tome obavijestiti Ministarstvo kulture i Upravu za zaštitu kulturnih dobara, kako bi se preduzele sve neophodne mjere za njihovu zaštitu.</p>
--	--

8	USLOVI ZA LICA SMANJENE POKRETLJIVOSTI I LICA SA INVALIDITETOM
	<p>Kretanje lica sa invaliditetom omogućiti projektovanjem oborenih ivičnjaka na mjestu pješačkih prelaza, kao i povezivanje rampi viših i nižih prostora, obezbjeđenjem dovoljne širine bezbjednih nagiba i odgovarajućom obradom površina.</p> <p>Pri projektovanju i građenju saobraćajnih površina potrebno je pridržavati se standarda i propisa koji regulišu ovu oblast (Pravilnik o bližim uslovima i načinu prilagođavanja objekata za pristup i kretanje lica smanjene pokretljivosti, “Sl. list CG” br.48/13 i 44/15).</p>

9	USLOVI ZA PRIKLJUČENJE NA INFRASTRUKTURU
9.1.	Uslovi priključenja na elektroenergetsku infrastrukturu
	<p>Elektroenergetske instalacije objekata projektovati odnosno izvesti prema:</p> <ul style="list-style-type: none"> ▪ Pravilniku o tehničkim normativima za elektroinstalacije niskog napona ("Sl. list SRJ", broj 28/95); ▪ Pravilniku o tehničkim normativima za zaštitu objekata od atmosferskog pražnjenja ("Sl. list SRJ", broj 11/96); ▪ Jugoslovenskim standardima - Električne instalacije u zgradama; Zahtjevi za bezbjednost JUS NB2741, JUSNB2743 JUSNB2752, <p>kao i svim drugim važećim pravilnicima i standardima za ovu vrstu objekata.</p> <p>Pri izradi projekta poštovati Tehničke preporuke EPCG (koje su dostupne na sajtu EPCG):</p> <ul style="list-style-type: none"> ▪ Tehnička preporuka za priključenje potrošača na niskonaponsku mrežu TP-2 (dopunjeno izdanje); ▪ Tehnička preporuka – Tipizacija mjernih mjesta. <p>Mjesto i način priključenja objekta na elektroenergetsku mrežu odrediće, nakon izrade projektne dokumentacije, stručne službe CEDIS-a.</p>
9.2.	Uslovi priključenja na vodovodnu i kanizacionu infrastrukturu
	<p>Instalacije vodovoda i kanalizacije, projektovati u svemu prema važećim propisima i normativima i Tehničkim uslovima priključenja na gradski vodovod i kanalizaciju izdatim od strane “Vodovod i kanalizacija” doo Podgorica, koji su sastavni dio ovih UTU-a.</p>
9.3.	Uslovi priključenja na saobraćajnu infrastrukturu
	<p>Prikazano na grafičkom prilogu 5 ovih UTU-a.</p>
9.4.	Uslovi priključenja na telekomunikacionu infrastrukturu
	<ul style="list-style-type: none"> ▪ Propisi u skladu sa kojima se obavlja izrada tehničke dokumentacije nalaze se na sajtu http://www.ekip.me/regulativa.; ▪ Podaci o postojećem stanju elektronske komunikacione infrastrukture nalaze se na sajtu

	http://ekinfrastuktura.ekip.me/ekip.me. ; <ul style="list-style-type: none"> ▪ Pristup georeferenciranoj bazi podataka elektronske komunikacione infrastrukture moguć je preko web portala http://ekinfrastuktura.ekip.me/ekip/login.jsp.
--	---

10	POTREBA IZRADE GEODETSKIH, GEOLOŠKIH (GEOTEHNIČKIH, INŽENJERSKO-GEOLOŠKIH, HIDROGEOLOŠKIH, GEOMEHANIČKIH I SEIZMIČKIH) PODLOGA, KAO I VRŠENJA GEOTEHNIČKIH ISTRAŽNIH RADOVA I DRUGIH ISPITIVANJA
	Prije izrade tehničke dokumentacije, shodno članu 7 Zakona o geološkim istraživanjima "Sl. list RCG", br. 28/93, 27/94, 42/94, 26/07, 38/11), provjeriti potrebu izrade Projekta geoloških istraživanja tla za predmetnu lokaciju i Elaborata o rezultatima izvršenih geoloških istraživanja.

11	URBANISTIČKI PARAMETRI																
	<table border="1"> <tr> <td>Oznaka urbanističke parcele</td> <td>UP 108</td> </tr> <tr> <td>Površina urbanističke parcele</td> <td>791,07m²</td> </tr> <tr> <td>Maksimalni indeks zauzetosti</td> <td>0,22</td> </tr> <tr> <td>Maksimalni indeks izgrađenosti</td> <td>0,44</td> </tr> <tr> <td>Maksimalna površina osnove</td> <td>174,00m²</td> </tr> <tr> <td>Maksimalna BGP</td> <td>348,00m²</td> </tr> <tr> <td>Maksimalna spratnost</td> <td>P+1</td> </tr> <tr> <td>Maksimalni broj stanova</td> <td>2 (u tabeli)</td> </tr> </table>	Oznaka urbanističke parcele	UP 108	Površina urbanističke parcele	791,07m²	Maksimalni indeks zauzetosti	0,22	Maksimalni indeks izgrađenosti	0,44	Maksimalna površina osnove	174,00m²	Maksimalna BGP	348,00m²	Maksimalna spratnost	P+1	Maksimalni broj stanova	2 (u tabeli)
Oznaka urbanističke parcele	UP 108																
Površina urbanističke parcele	791,07m²																
Maksimalni indeks zauzetosti	0,22																
Maksimalni indeks izgrađenosti	0,44																
Maksimalna površina osnove	174,00m²																
Maksimalna BGP	348,00m²																
Maksimalna spratnost	P+1																
Maksimalni broj stanova	2 (u tabeli)																
	USLOVI ZA OBJEKTE STANOVANJA MALE GUSTINE																
	POSTOJEĆI OBJEKTI																
	NA URBANISTIČKIM PARCELAMA U OKVIRU STANOVANJA MALE GUSTINE																
	<p>U zoni starog jezgra planiranim intervencijama predviđena je rekonstrukcija u postojećim gabaritima ukoliko su objekti u granicama dozvoljenih parametara datih ovim Planom ili su veći od njih. Ukoliko objekti nisu prekoračili parametre date Planom daje se mogućnost dogradnje i nadgradnje postojećih objekata uz ispunjavanje propisanih uslova:</p> <ul style="list-style-type: none"> ▪ Maksimalna BGP prizemlja i objekta data je u tabeli. ▪ Maksimalna spratnost objekta data je u tabeli. ▪ Namjena objekta je za stanovanje sa mogućnošću korišćenja prizemlja i suterena/ podruma za poslovanje. ▪ Građevinske linije izgrađenog bloka nisu date grafički jer se radi o postojećim objektima u starom jezgru koji su predviđeni za rekonstrukciju u postojećim gabaritima ili imaju mogućnost dogradnje ukoliko to omogućavaju parametri dati ovim planom. ▪ Odstojanje od susjeda je na min. 2,0m, izuzetno može i manje uz saglasnost susjeda. <p>Planirane intervencije na objektima sa elementima tradicionalne arhitekture:</p> <ul style="list-style-type: none"> ▪ Intervencije na arhitektonsko-ambijentalnom uklapanju, tj. na poboljšanju izvedenog stanja, u skladu sa tipološkim karakteristikama arhitektonskog rješenja objekata podrazumjevaju: obnovu rješenja krova, zamjenu krovnog pokrivača; zamjenu bravarije stolarijom; zamjenu ili uklanjanje nadstrešnice (neprijemljenog gabarita, oblika, materijala); uklanjanje terasa i balkona (s kraja na kraj fasade), balkonskih ograda (od betonskih elemenata koji podržavaju stilske balustere) i dr.. ▪ Svi objekti etažu potkrovlja mogu zamjeniti spratnom etažom i objekat završiti tradicionalnim rješenjem krova na četiri ili dvije vode plitkog nagiba. ▪ Završetak objekata predvidjeti kosim krovom sa pokrivačem od kanalice. Rješenje krova prilagoditi tipološkim karakteristikama arhitekture objekta i karakterističnim elementima rješenja krova: krovni vijenac, tzv. "streha", obrađen u drvetu adekvatnog prepusta, nagiba krovnih ravni 22° (min 18° do max 25°), sa krovnim pokrivačem od tamnocrvene kanalice. ▪ Obrada fasade je u kamenu ili malterisana i bojena svijetlom bojom. 																

- Formiranje otvora na objektu prema susjednim parcelama moguće je pod uslovom da je udaljenost objekta od granice parcele minimum **2,0** m. Izuzetno je moguće formiranje otvora na objektu u slučaju manjeg odstojanja od granice parcele uz prethodnu saglasnost susjeda i u slučajevima kada je granica urbanističke parcele uz pješačku stazu. Formiranje novih otvora na fasadama, moguće je isključivo po uzoru na primjenjena tradicionalna rješenja (pravougaoni, dvokrilni, u kamenom okviru).
- Boja spoljašnje stolarije je u prirodnoj boji drveta, tonirana premazima sadolina.
- Ogradu postaviti po granici urbanističke parcele. Ograde raditi od kamena sa otvorom u kamenim okvirima, a u slučaju zidanja drugim materijalom obavezno malterisati i obojiti svijetlim tonom. Isto se odnosi i na granične zidove između susjednih parcela, gdje postoje uslovi ili se ukazuje potreba.
- Kapije na ovim ogradama raditi po uzoru na sačuvane autentične kapije, pri čemu sama vrata treba raditi na tradicionalan način – od punog drveta ili kovanog željeza.
- U okviru objekta ili parcele obezbjediti parking ukoliko prostorne mogućnosti dozvoljavaju. Intervencije na objektima novijeg datuma koji nemaju elemente tradicionalne arhitekture projektovati tako da ne narušavaju kulturni identitet prostora.

Preporučuju se svedene pravougaone osnove, krovovi na dvije ili četiri vode plitkog nagiba sa krovnim pokrivačem od kanalice. Završna obrada fasade u kamenu ili malterisana i bojena svijetlom bojom.

Projektnom dokumentacijom će se precizirati najpovoljnije mjesto i veličina dogradnje ili nadgradnje. Dogradnja i nadgradnja moguća je uz prethodnu statičku analizu konstruktivnog sistema koja će usloviti primjenu konstruktivnog sistema i materijala koji treba da budu kvalitetni i u skladu sa ambijentom. Svi ovi elementi biće provjereni kroz izradu odgovarajuće tehničke dokumentacije.

U slučaju kada je postojeći objekat dotrajavao, ili kada se Investitor odluči, objekat se može srušiti po prethodno pribavljenom odobrenju od nadležnog organa i na parceli sagraditi novi prema smjernicama ovog Plana za izgradnju novih objekata.

PLANIRANI OBJEKTI NA URBANISTIČKIM PARCELAMA U OKVIRU STANOVANJA MALE GUSTINE

Na novoformiranim urbanističkim parcelama planirana je izgradnja objekata pod sljedećim uslovima:

- Maksimalna BGP prizemlja i objekta data je u tabeli.
- Maksimalna spratnost objekta data je u tabeli.
- Namjena objekta je za stanovanje sa mogućnošću korišćenja prizemlja i suterena/ podruma za poslovanje (trgovina, zanatstvo, ugostiteljstvo, usluge).
- Građevinska linija je data grafički i koordinatama karakterističnih tačaka.
- Građevinska linija podzemne etaže može biti do min. 1,00m od susjedne parcele.
- Građevinska linija prema susjednim parcelama je na min. 2,0m ili na manjem rastojanju uz saglasnost susjeda.
- Površina podrumске etaže ne ulazi u obračun BGP u slučaju kada je namjena garažiranje, servisni prostori neophodni za funkcionisanje podzemne garaže i tehnički sistemi objekta.
- Daje se mogućnost izgradnje garaže ili pomoćnog objekta na parceli, maksimalne spratnosti P, uz uslov da se ispoštuju planski parametri (odstojanje od susjeda, indeks zauzetosti i indeks izgrađenosti). Površina pomoćnog objekta je do 30 m².
- Krovove raditi kose dvovodne ili četvorvodne.
- Ogradu postaviti po granici urbanističke parcele.
- Nove objekte projektovati tako da ne narušavaju kulturni identitet prostora.
- Preporučuju se svedene pravougaone osnove, krovovi na dvije ili četiri vode plitkog nagiba sa krovnim pokrivačem od kanalice. Završna obrada fasade u kamenu ili malterisana i bojena svijetlom bojom.
- Zbog očuvanja rezidencijalnog karaktera naselja, **nije dozvoljena izgradnja privrednih i poslovnih objekata u funkciji proizvodnje, prerade, skladišta, stovarišta ili veleprodaje**

U jednom stambenom objektu može biti organizovano maksimalno 4 stambene jedinice.

- Na parceli se mogu graditi pomoćni objekti koji su u funkciji korišćenja stambenog objekta (garaža, ostava i sl), a čiji kapacitet ulazi u obračun ukupnih kapaciteta na parceli.
- Moguća je izgradnja jedne podrumске etaže koja se koristi **isključivo za garažiranje** i ne ulazi u obračun BGP.
- Podrum je podzemna etaža čiji vertikalni gabarit ne smije nadvisiti kotu terena, trotoara više od 1.00 m. Ukoliko se radi o denivelisanom terenu, relevantnom kotom terena smatra se najniža kota konačno uređenog i nivelisanog terena oko objekta. Horizontalni gabariti podruma definisani su građevinskom linijom ispod zemlje (GL 0) a ne mogu biti veći od 80% površine urbanističke parcele, pri čemu je obavezno ispuniti uslove ozelenjavanja terena.
- Suteran je nadzemna etaža kod koje se dio vertikalnog gabarita nalazi iznad kote konačno nivelisanog terena oko objekta i čiji su horizontalni gabariti definisani građevinskom linijom GL. Suteran može biti na ravnom i na denivelisanom terenu. Kod suterana na ravnom terenu vertikalni gabarit ne može nadvisiti kotu terena više od 1.00 m konačno nivelisanog i uređenog terena oko objekta. Suteran na denivelisanom terenu je sa tri strane ugrađen u teren, s tim što se kota poda suterana na jednoj strani objekta poklapa sa kotom terena ili odstupa od kote terena maksimalno 1.00 m.
- Minimalna udaljenost svakog dijela objekta od granice parcele je 2 m. Ukoliko je rastojanje objekta od bočnog susjednog objekta veće od 5m, na bočnim fasadama objekta dozvoljeno otvaranje prozora samo pomoćnih prostorija, a ukoliko je rastojanje objekta od bočnog susjednog objekta veće od 7 m, na bočnim fasadama objekta dozvoljeno je otvaranje prozora stambenih prostorija
- Kota poda prizemlja može biti za stambene prostore od 0 do 1.20 m od kote konačno uređenog i nivelisanog terena oko objekta
- Visina nazidka potkrovnе etaže iznosi najviše 1.20 m računajući od kote poda potkrovnе etaže do tačke preloma krovne kosine.
- U oblikovnom smislu preporučuje se tradicionalan ali funkcionalan arhitektonski izraz i materijalizacija. Krovovi objekata mogu biti ravni ili kosi, nagiba do 25o; nije dozvoljeno izvođenje mansardnih krovova.
- u slučaju ograđivanja parcele koristiti laku metalnu i/ili živu ogradu, visine sokla do 50 cm. Nije dozvoljeno izvođenje zidanih ograda.

Pomoćni objekti

dozvoljena je izgradnja pomoćnih objekata na svakoj parceli stanovanja malih gustina ukoliko se ispoštuju uslovi u pogledu zauzetosti i kapaciteta i pod uslovom da ne ugrožava uslove korišćenja osnovnog i susjednih stambenih objekata.

Pomoćnim objektima smatraju se garaže, premišta I sl. ali I ekonomski objekti kao što su šupe, ljetnje kuhinje, spremišta poljoprivrednih proizvoda i sl.

Udaljenje pomoćnog objekta od ivice parcele ne smije biti manje od 2.0m. Rastojanje od granice parcele može biti i manje uz saglasnost vlasnika susjedne parcele, ali ne manja od 1m.

Saglasnost ima trajni karakter bez obzira na eventualnu promjenu vlasnika. Moguće je graditi pomoćne objekte kao horizontalne dogradnje gabarita osnovnog objekta

Uslovi za parkiranje vozila na parcelama stanovanja male gustine:

- Potreban broj parking mjesta treba obezbjediti u okviru parcele, na otvorenom, u garaži u sklopu ili van objekta. U slučaju rekonstrukcije ili izgradnje novog objekta, obezbjeđivanje potrebnog broja parking mjesta predstavlja obavezujući uslov za davanje saglasnosti na idejno rješenje.
 - Kod objekata na nagnutom terenu, garaže se mogu graditi u sklopu uređenja dvorišta, u denivelaciji ispred objekta.
 - Broj mjesta za parkiranje vozila se određuje po principu 1.1 PM na 1 stan
- Ograđivanje urbanističke parcele se izvodi prema sledećim uslovima:
- Ogradu postaviti po granici urbanističke parcele. Ograde raditi od kamena sa otvorom u kamenim okvirima, a u slučaju zidanja drugim materijalom obavezno malterisati i obojiti svijetlim

tonom. Isto se odnosi i na granične zidove između susjednih parcela, gdje postoje uslovi ili se ukazuje potreba.

- Kapije na ovim ogradama raditi po uzoru na sačuvane autentične kapije, pri čemu sama vrata treba raditi na tradicionalan način – od punog drveta ili kovanog željeza.
- preporuka je da se ograde van regulacije - ograde unutrašnjih dvorišta i ograde prema susjedima formiraju živom ogradom.

zidane i druge vrste ograda postavljaju se na regulacionu liniju prema protokolu regulacije, i to tako da ograda, stubovi ograde i kapije budu na parceli koja se ograđuje. Vrata i kapije na uličnoj ogradi ne mogu se otvarati izvan regulacione linije.

Smjernice za oblikovanje i materijalizaciju, posebno u odnosu na ambijentalna svojstva područja

Zatečene ulice Stare varoši zajedno sa ostacima objekata i ogradnih zidova potrebno je riješiti kroz jedinstvena arhitektonsko-urbanistička rješenja sa mogućnošću fazne izgradnje. Na grafičkom prilogu 03 – *karta objekata sa statusom zaštite* prepoznate su i označene ulice i objekti vrijednih ambijentalnih cjelina, a uz smjernice i primjere kroz arhitektonsko urbanističko rješenje uz minimalne, ali kontrolisane intervencije, ulični koridori i objekti se trebaju dovesti u stanje koje integriše sa objektima novog i starijeg perioda, gdje se ulica tretira zajedno sa pripadajućim fasadama i nasljedjenim detaljima. Ulice i fasade objekata, kao i detalje fenestracije i ulaznih portala neophodno je pravilno revitalizovati i prostorno urediti sa prioritarnim ciljem očuvanja vrijednosti specifičnih ambijenata, kako bi se čitav dio turistički valorizovao i prezentovao, sve u skladu sa Studijom zaštite kulturnih dobara za Izmjene i dopune DUP-a „Drač-putnički terminal” (2016).

Oblikovanje objekata mora biti usklađeno sa strukturama neposrednog okruženja, okolnih objekata, u pogledu osnovnih parametara forme i principa organizovanja fizičke sredine.

Prilikom oblikovanja objekata treba voditi računa o: jednostavnosti proporcije i forme, prilagodjenosti formi objekata kontekstu, topografiji terena, prilagodjenosti klimatskim uslovima i upotrebi autohtonih materijala i vegetacije, odnosno treba uvažiti načela: jedinstva, ambijentalizacije i kontekstualnosti prostora.

U zavisnosti od namjene objekta i ambijenta u kojem se gradi, planskim dokumentom se definišu uslovi za oblikovanje:


- tip zgrade (slobodnostojeće na parceli, dvojne, u nizu ili smaknutom nizu);
- fasade: balkoni, vrsta vrata i prozora, boje;
- upotreba materijala;
- elementi krova: nagib krova i krovni pokrivač, smjer pružanja sljemena, širina strehe, oluci, dr.
- Materijalizacija objekata treba da poštuje ambijentalna svojstva područja-naselja Drač, kroz upotrebu kako autohtonih elemenata tako i savremenih materijala, čija boja, tekstura i ostala vizuelna svojstva afirmišu ambijentalne kvalitete planiranog područja. Veoma je bitno koristiti jednoobrazan kamen - lokalni po uzoru na postojeći kao i jednu odnosno istu boju fasade na svim novim djelovima fasada. Preporučuje se bijela boja.
- Za objekte, koji su sačuvali tradicionalne principe gradnje u cjelosti ili segmentno, preporučuje se sanacija, prema smjernicama, odnosno uslovima propisanim Zakonom o zaštiti kulturnih dobara. Ovo se prije svega odnosi na autentično očuvane pojedine karakteristike Stare Varoši, sadržane u njenim karakterističnim detaljima i tradicionalnim osobenostima, u znamenitim portalima, odnosnokapijama različitih oblika, dimenzija, nivoa očuvanosti i pozicija, kao i ublova, odnosno vode, bunara, bistijerni, takođe različitog izgleda i nivoa očuvanosti, kao osnovnih specifičnih i prepoznatljivih elemenata Stare varoši.
- Portali se nalaze na uličnim nizovima, predstavljaju ulaze u ograđena dvorišta, kuće, portune i prolaze. Svi su urađeni finije klesanim dovratnicima, precizno složenim sa minimalnim spojnicama. Kvadratnog su, pravougaonog ili lučnog završetka. Jedan broj starih kamenih portala očuvan je i u slučajevima kada je objekat na kojem se nalazi već adaptiran i izgubio je svojsvo autentičnosti.

Uslovi za izgled objekta (fasada, krov, otvor i dr.) su sljedeći:

- Raspored otvora prozora i vrata (jedna, dvije ili više prozorskih osa na glavnoj fasadi) njihove proporcije (oblik i veličinu), proporcije i obradu, sa ili bez kamenih okvira (tzv. „pragova“), predvidjeti po uzoru na rješenja iz tradicionalne arhitekture.
- Rješenje krova je pretežno na četiri vode, a u manjem broju slučajeva (gdje širina trakta nije veća od 7,5m) simetrični, krov na dvije vode. Nagib krovnih ravni je od 18 - 25° (poželjno 22°). Širina strehe, u zavisnosti od spratnosti objekta, kreće se od 30cm za prizemne objekte do max 70, za objekte spratnosti dvije etaže.
- Za krovni pokrivač predvidjeti kanalicu tamnocrvene boje.
- Fasade predvidjeti u kamenu i to prizemlja obavezno a etaže spratova moguće je graditi u savremenim materijalima i obraditi u malteru, a potom bojiti u svijetlom, pastelnom tonu. Preporučljivo bjelom bojom.
- Ukoliko fasada nije od kamena, obavezna je obrada u malteru.
- Rješenje stolarije vrata i prozora planirati po uzoru na tradicionalna zatečena rješenja; dvokrilni otvori sa podjelom na dva ili tri polja i puna ili poluzastakljena vrata. Zaštitu otvora predvidjeti škurima, tipa „puna“ ili „finta grilja“. U slučaju arhitektonsko vrijednih objekata, kada to nije autentično rešenje, predvidjeti zaštitu sa unutrašnje strane, tzv. „škureta“. Isključuje se upotreba roletni.
- Preporučuje se, na novim objektima, izrada prozorskih otvora proporcija 1:1,5 (širina/visina).
- Prozori i vrata su obavezno od drveta (natur obrada).
- Boja spoljašnje stolarije je u prirodnoj boji drveta i tonirana premazima sadolina.
- Pri savremenom pristupu rekonstrukcije postojećeg ili izgradnji novog objekta dozvoljene su modernije interpretacije (sto se odnosi na oblik prozora, krova...), ali uz saglasnost arhitekonzervatora i Uprave za zaštitu kulturnih dobara.

Materijalizacija objekata treba da poštuje ambijentalna svojstva područja, kroz upotrebu kako autohtonih elemenata tako i savremenih materijala, čija boja, tekstura i ostala vizuelna svojstva afirmišu ambijentalne kvalitete planiranog područja.

Primjeri prozora i vrata

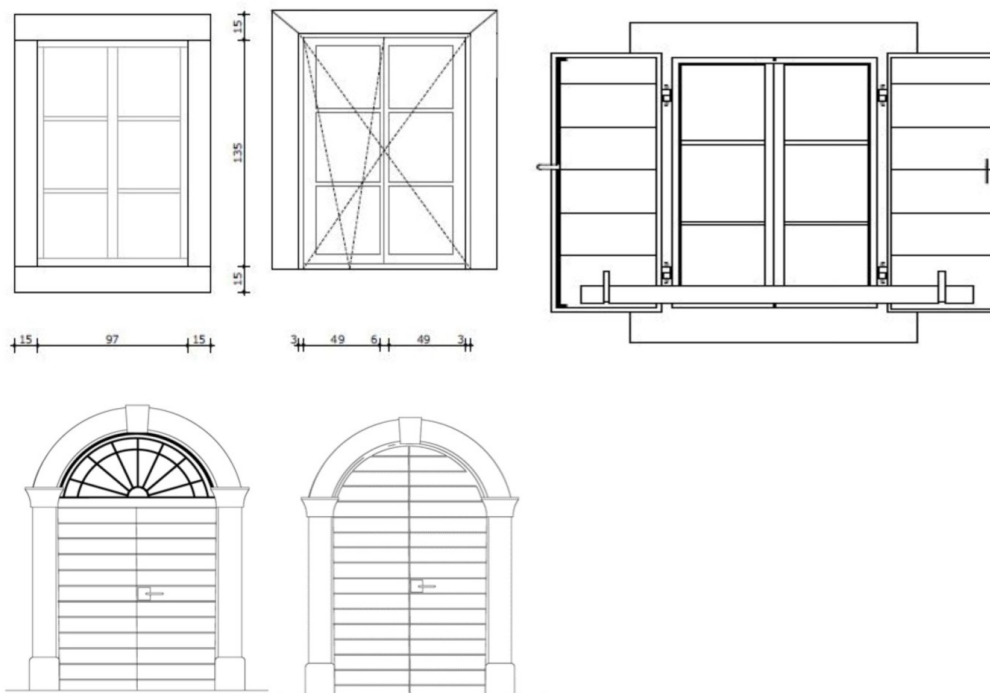

12	Uslovi za unapređenje energetske efikasnosti
	<p>U procesu uspostavljanja održive potrošnje energije prioritet treba dati racionalnom planiranju potrošnje, tj. implementaciji mjera energetske efikasnosti u svim segmentima energetske sistema. Održiva gradnja je svakako jedan od značajnijih segmenata održivog razvoja koji uključuje:</p> <ul style="list-style-type: none"> ▪ Upotrebu građevinskih materijala koji nisu štetni po životnu sredinu; ▪ Energetske efikasnosti zgrada; <p>Upravljanje otpadom nastalim prilikom izgradnje ili rušenja objekata.</p> <p>Energetski i ekološki održivo graditeljstvo teži:</p> <ul style="list-style-type: none"> ▪ Smanjenju gubitaka toplote iz objekta poboljšanjem toplotne zaštite spoljnih elemenata i povoljnim odnosom osnove i volumena zgrade; ▪ Povećanju toplotnih dobitaka u objektu povoljnom orijentacijom zgrade i korišćenjem sunčeve energije; ▪ Korišćenju obnovljivih izvora energije u zgradama (sunce, vjetar, biomasa itd.); ▪ Povećanju energetske efikasnosti termoenergetskih sistema. <p>Ovim Planom stvaraju se uslovi za:</p> <ul style="list-style-type: none"> ▪ izgradnju sistema za proizvodnju električne energije za sopstvenu potrošnju na novim objektima <p>adaptaciju postojećih objekata ugradnjom sistema za proizvodnju električne energije za sopstvenu potrošnju, koje treba ugraditi kao unutrašnje instalacije objekta i povezati ih na unutrašnje električne instalacije.</p> <p>Poboljšanje energetske efikasnosti posebno se odnosi na: ugradnju ili primjenu niskoenergetskih objekata, unapređenje uređaja za klimatizaciju i pripremu tople vode korišćenjem solarnih panela za zagrijavanje, unapređenje rasvjete korišćenjem izvora svjeta sa malom instalisanom snagom (LED), korišćenje fotonaponskih panela, koncepte inteligentnih zgrada.,.</p>

13	OSTALI USLOVI
	<p>Privredno društvo koje izrađuje tehničku dokumentaciju i koje ispunjava uslove utvrđene Zakonom o planiranju prostora i izgradnji objekata ("Službeni list Crne Gore", br. 064/17 od 06.10.2017., 044/18 od 06.07.2018., 063/18 od 28.09.2018., 011/19 od 19.02.2019., 082/20 od 06.08.2020. i 086/22 od 03.08.2022.), obavezno je tehničku dokumentaciju uraditi u skladu sa izdatim urbanističko-tehničkim uslovima i Zakonom o planiranju prostora i izgradnji objekata ("Službeni list Crne Gore", br. 064/17 od 06.10.2017., 044/18 od 06.07.2018., 063/18 od 28.09.2018., 011/19 od 19.02.2019., 082/20 od 06.08.2020. i 086/22 od 03.08.2022.).</p> <p>Privredno društvo koje vrši reviziju tehničke dokumentacije i koje ispunjava uslove utvrđene Zakonom o planiranju prostora i izgradnji objekata ("Službeni list Crne Gore", br. 064/17 od 06.10.2017., 044/18 od 06.07.2018., 063/18 od 28.09.2018., 011/19 od 19.02.2019., 082/20 od 06.08.2020. i 086/22 od 03.08.2022.), odgovorno je za usklađenost tehničke dokumentacije sa izdatim urbanističko-tehničkim uslovima i Zakonom o planiranju prostora i izgradnji objekata ("Službeni list Crne Gore", br. 064/17 od 06.10.2017., 044/18 od 06.07.2018., 063/18 od 28.09.2018., 011/19 od 19.02.2019., 082/20 od 06.08.2020. i 086/22 od 03.08.2022.).</p> <p>Ovi urbanističko tehnički uslovi važe dok je na snazi planski dokument na osnovu kojih su izdati.</p> <p><i>Napomena: Za predmetnu urbanističku parcelu mjerodavne su smjernice DUP-a Drač – Putnički terminal" u Podgorici, iz Registra planskih dokumenata formiranog u skladu sa članom 11 Zakona o planiranju prostora i izgradnji objekata ("Službeni list Crne Gore", br. 064/17 od 06.10.2017., 044/18 od 06.07.2018., 063/18 od 28.09.2018., 011/19 od 19.02.2019., 082/20 od 06.08.2020., 086/22 od 03.08.2022.).</i></p>

14	PRILOZI
	<ul style="list-style-type: none"> ▪ Izvodi iz grafičkih priloga Detaljnog urbanističkog plana "Drač – Putnički terminal" u Podgorici; ▪ Tehnički uslovi priključenja na gradski vodovod i kanalizaciju; ▪ List nepokretnosti broj 4819, KO Podgorica III; ▪ Kopija katastarskog plana za katastarske parcele broj 2181 i 2182 KO Podgorica III.



POMOĆNIK SEKRETARA

Tamara Vučević

Tamara Vučević, dipl.ing.arh.

Dostavljeno:

- Podnosiocu zahtjeva
- Nadležnom Inspekcijskom organu (Direktorat za inspekcijske poslove i licenciranje Ministarstva ekologije, prostornog planiranja i urbanizma)
- a/a



broj: 08-332/22-1588
Podgorica, 03.11.2022.godine



Izvod iz grafičkog priloga Detaljnog urbanističkog plana "Drač – putnički terminal"

1 00 – Geodetsko katastarska podloga

UP 108



Tradicionalna gradnja i ambijenti





Lokacije za izradu arhitektonsko-urbanističkog rješenja
prilikom rekonstrukcije ulice (ulični nizovi, objekti i ogradni
zidovi sa portalima)

Izvod iz grafičkog priloga Detaljnog urbanističkog plana "Drač – putnički terminal"

2 03 – Karta objekata sa statusom zaštite

UP 108

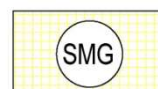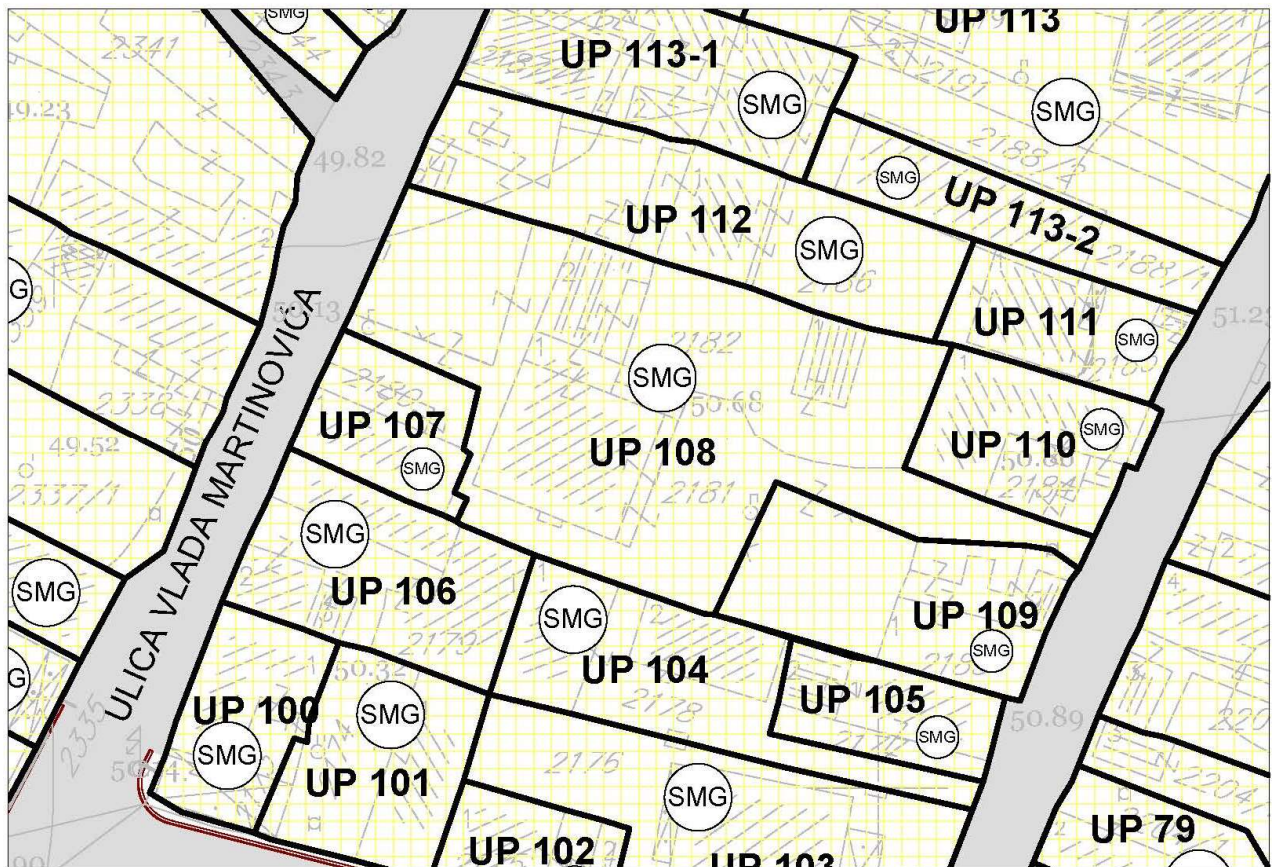

Stanovanje male gustine


Izvod iz grafičkog priloga Detaljnog urbanističkog plana "Drač – putnički terminal"

3 04 – Planirana namjena površina

UP 108




broj: 08-332/22-1588
 Podgorica, 03.11.2022.godine

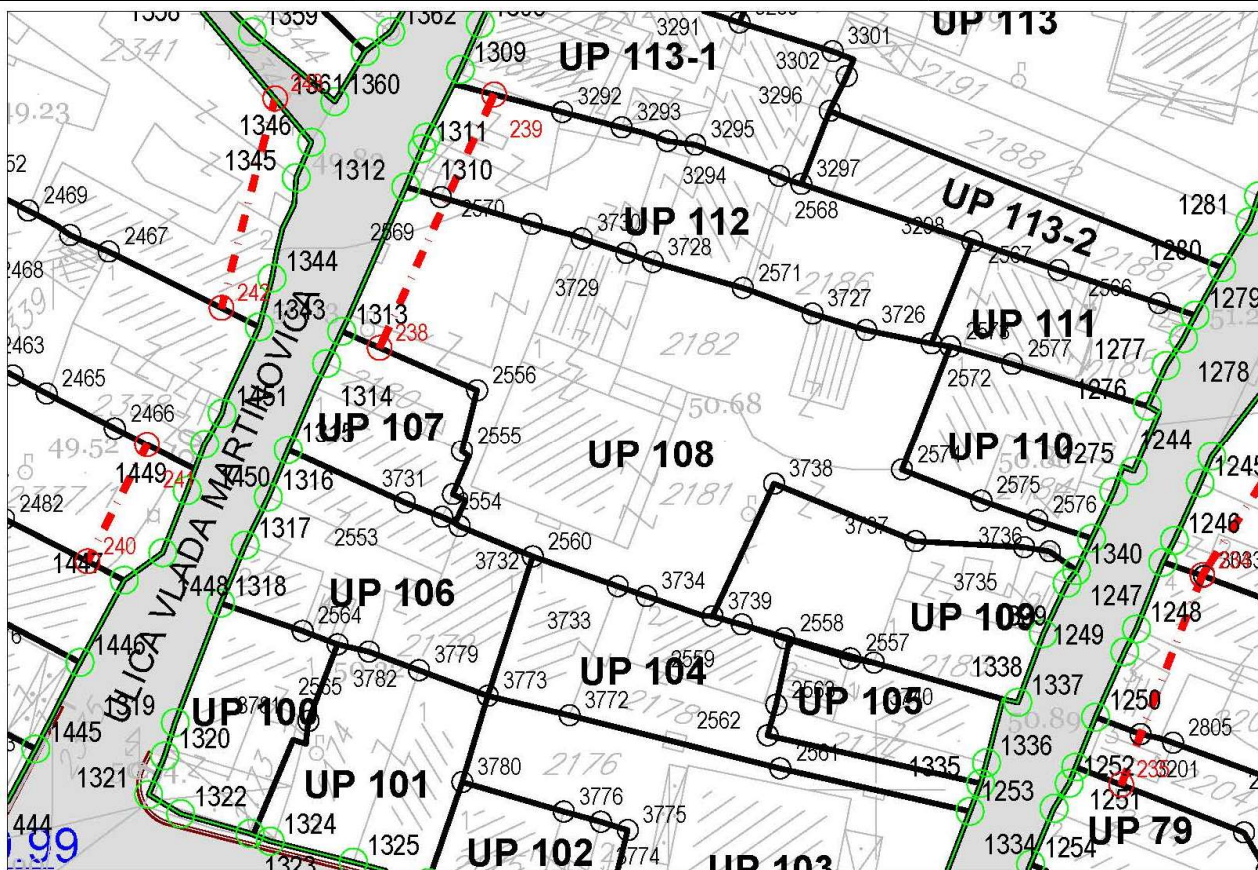

Koordinate tjemena urbanističke parcele (očitanje sa grafičkog priloga Plana)				Koordinate tjemena građevinske linije (očitanje sa grafičkog priloga Plana)		Koordinate tjemena regulacione linije (očitanje sa grafičkog priloga Plana)	
6604868.40	4699842.95	6604910.75	4699817.54				
6604875.00	4699841.01	6604902.87	4699817.97				
6604878.64	4699839.96	6604892.60	4699822.14				
6604881.85	4699838.91	6604888.13	4699812.54	6604863.9611	4699832.043	6604914.5602	4699815.8507
6604883.80	4699838.24	6604883.3403	4699814.0011	6604872.2706	4699850.3834	6604915.6602	4699818.1907
6604890.32	4699836.37	6604881.26	4699814.71			6604861.2106	4699833.2409
6604895.39	4699834.52	6604875.07	4699816.87			6604865.8706	4699843.6809
6604899.29	4699833.33	6604869.78	4699819.05				
6604904.03	4699832.36	6604869.27	4699821.38				
6604905.39	4699832.14	6604870.45	4699824.16				
6604901.89	4699823.16	6604869.94	4699824.53				
6604907.64	4699820.92	6604871.04	4699828.96				
6604911.71	4699819.49						
6604912.61	4699817.24						

Izvod iz grafičkog priloga Detaljnog urbanističkog plana "Drač – putnički terminal"

4	05 - Plan parcelacije i regulacije	UP 108
---	------------------------------------	--------

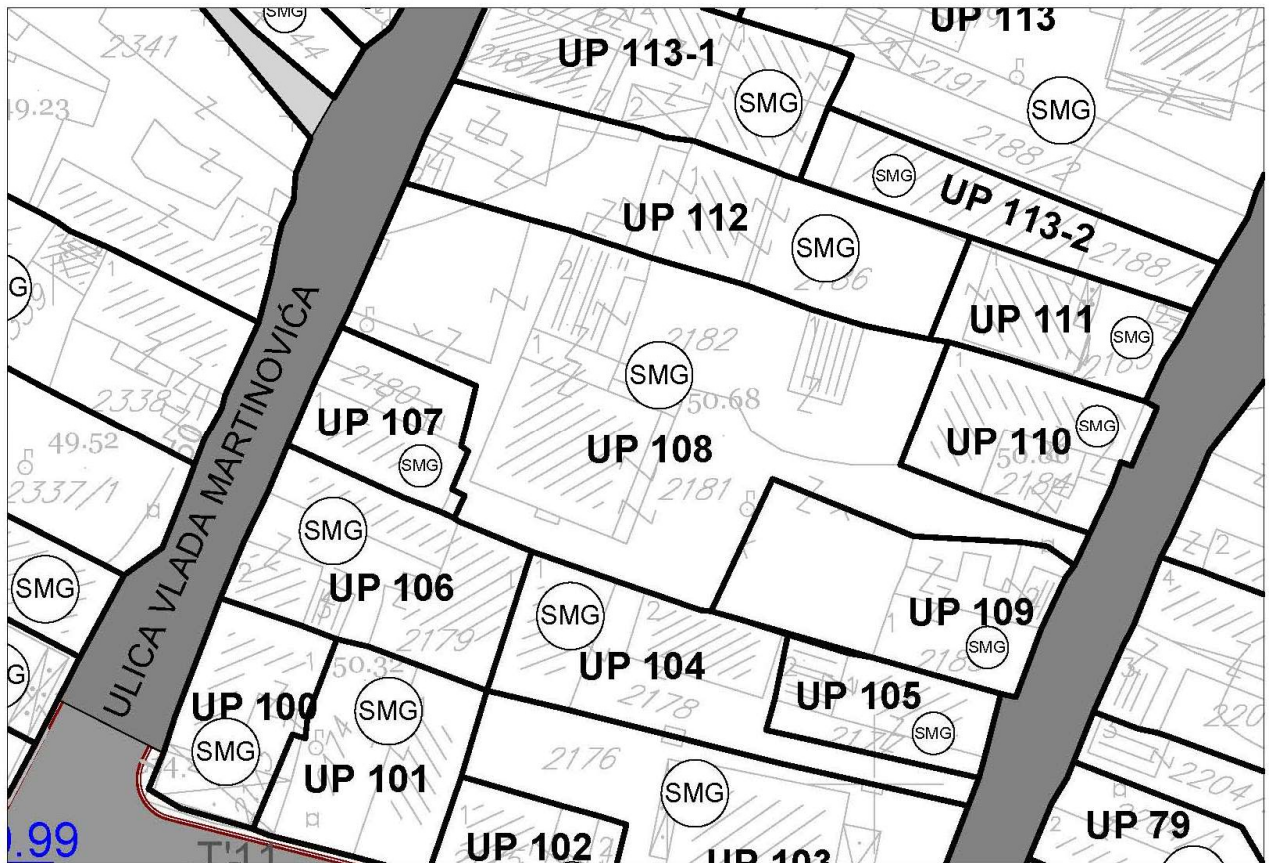








- | | |
|--|--------------------------------|
| | Ivica kolovoza |
| | Ivica trotoara |
| | Osovina saobraćajnice |
| | Oznaka tjemena krivine osovine |
| | Oznaka koordinata osovine |

Izvod iz grafičkog priloga Detaljnog urbanističkog plana "Drač – putnički terminal"




broj: 08-332/22-1588
 Podgorica, 03.11.2022.godine



-  Zona trafo reona
-  Oznaka trafo reona
-  Postojeća transformatorska stanica
-  Planirana transformatorska stanica
-  Postojeći elektrovod 10 kV
-  Planirani elektrovod 10 kV
-  Elektrovod 10 kV - ukidanje


Izvod iz grafičkog priloga Detaljnog urbanističkog plana "Drač – putnički terminal"

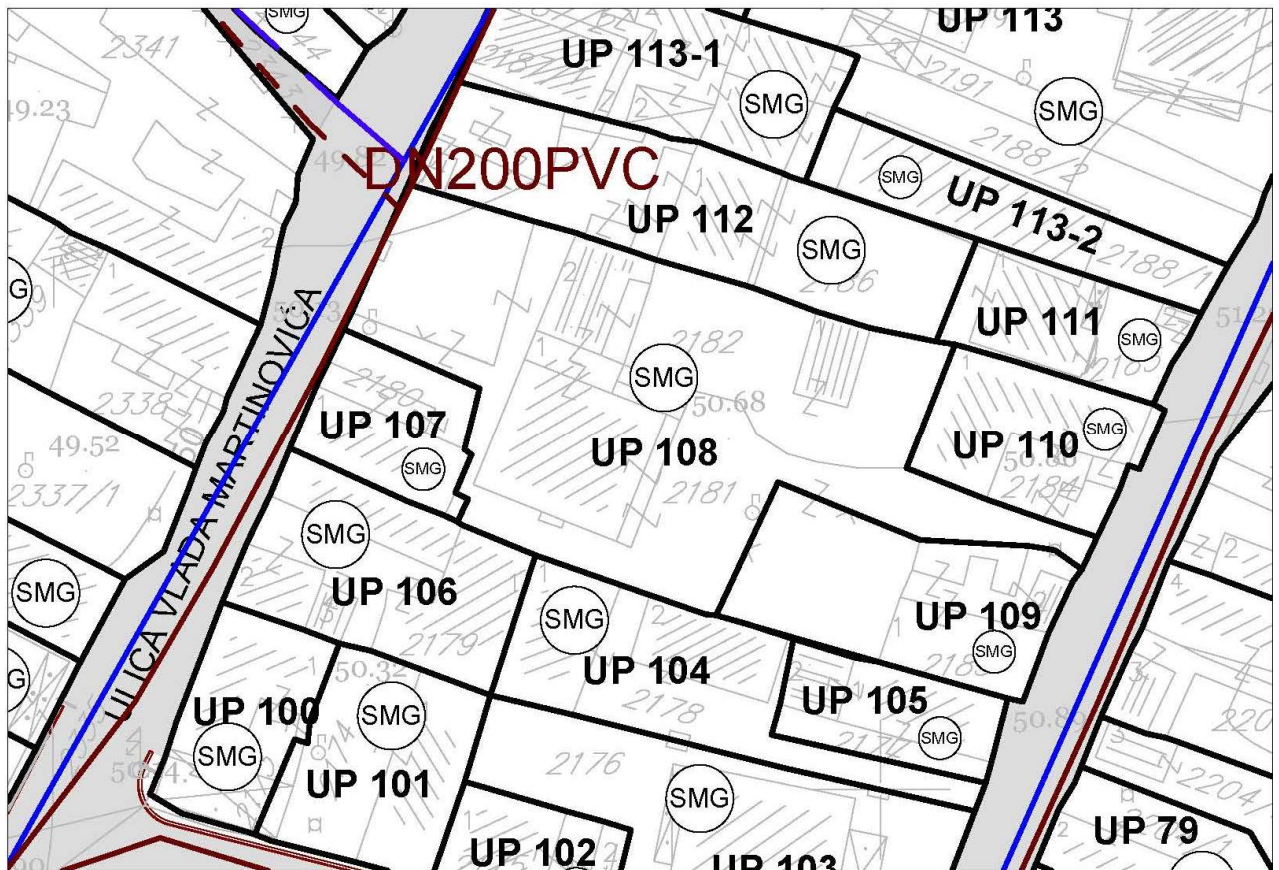






- vodovod postojeći
- ukidanje vodovoda
- - - vodovod planirani
- fekalna kanalizacija višeg reda
- fekalna kanalizacija postojeća
- - - fekalna kanalizacija planirana
- · · · · ukidanje fekalne kanalizacije
- atmosferska kanalizacija postojeća
- - - atmosferska kanalizacija planirana
- ⊕ vanjski podzemni hidranti (prikazani samo na planiranoj mreži)

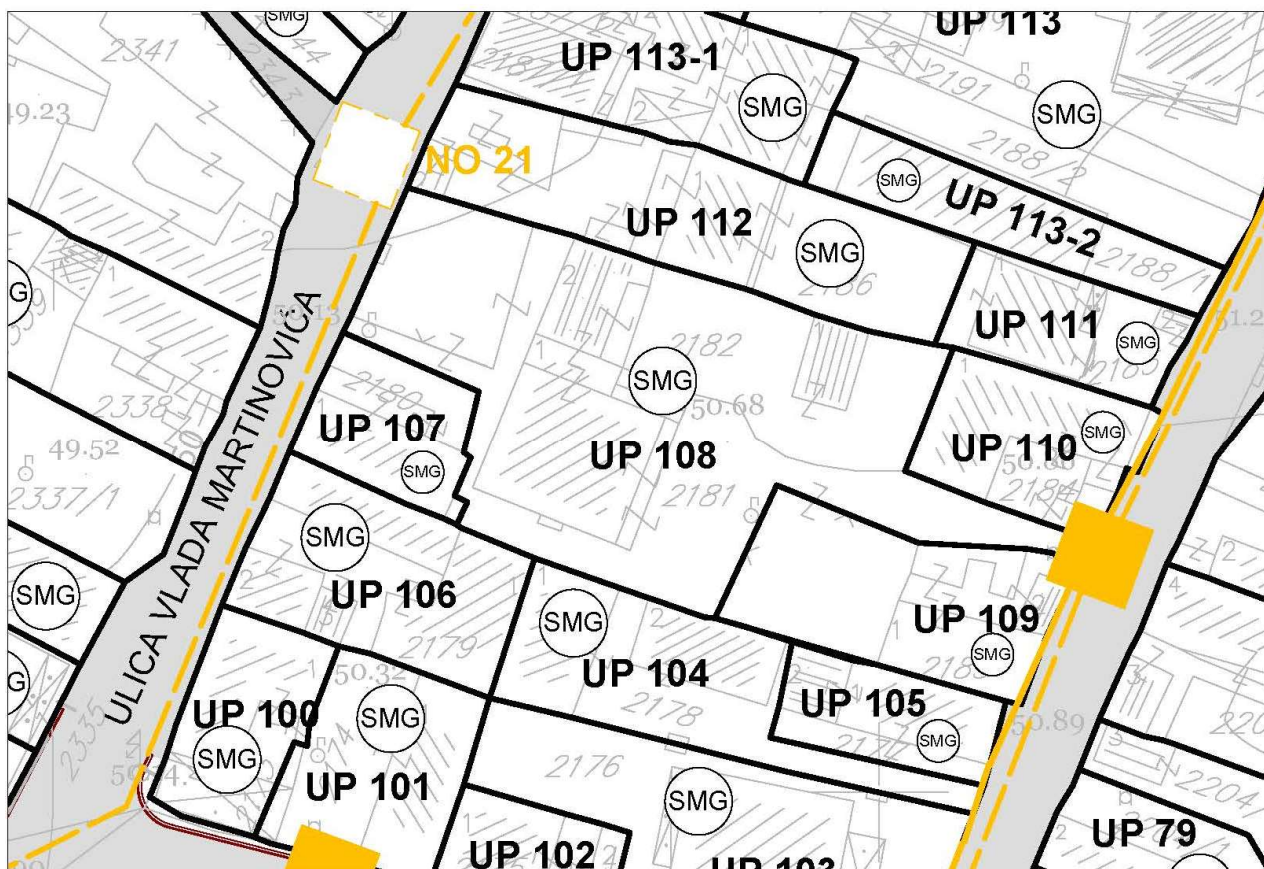Izvod iz grafičkog priloga Detaljnog urbanističkog plana "Drač – putnički terminal"

7	08 -Plan hidrotehničke infrastrukture	UP 108
---	---------------------------------------	--------




-  TK podzemni vod višeg reda-
Postojeća elektronska komunikaciona infrastruktura sa magistralnim i lokalnim optičkim kablovima
-  TK podzemni vod -
Postojeća elektronska komunikaciona infrastruktura
-  TK okno - Postojeće kablovsko okno
-  Planirani TK podzemni vod -planirana elektronska komunikaciona kanalizacija sa 4 PVC cijevi 110mm
-  Planirano TK okno -
Planirano kablovsko okno NO 1,...,NO 93

Izvod iz grafičkog priloga Detaljnog urbanističkog plana "Drač – putnički terminal"

8

09 - Plan telekomunikacione infrastrukture

UP 108

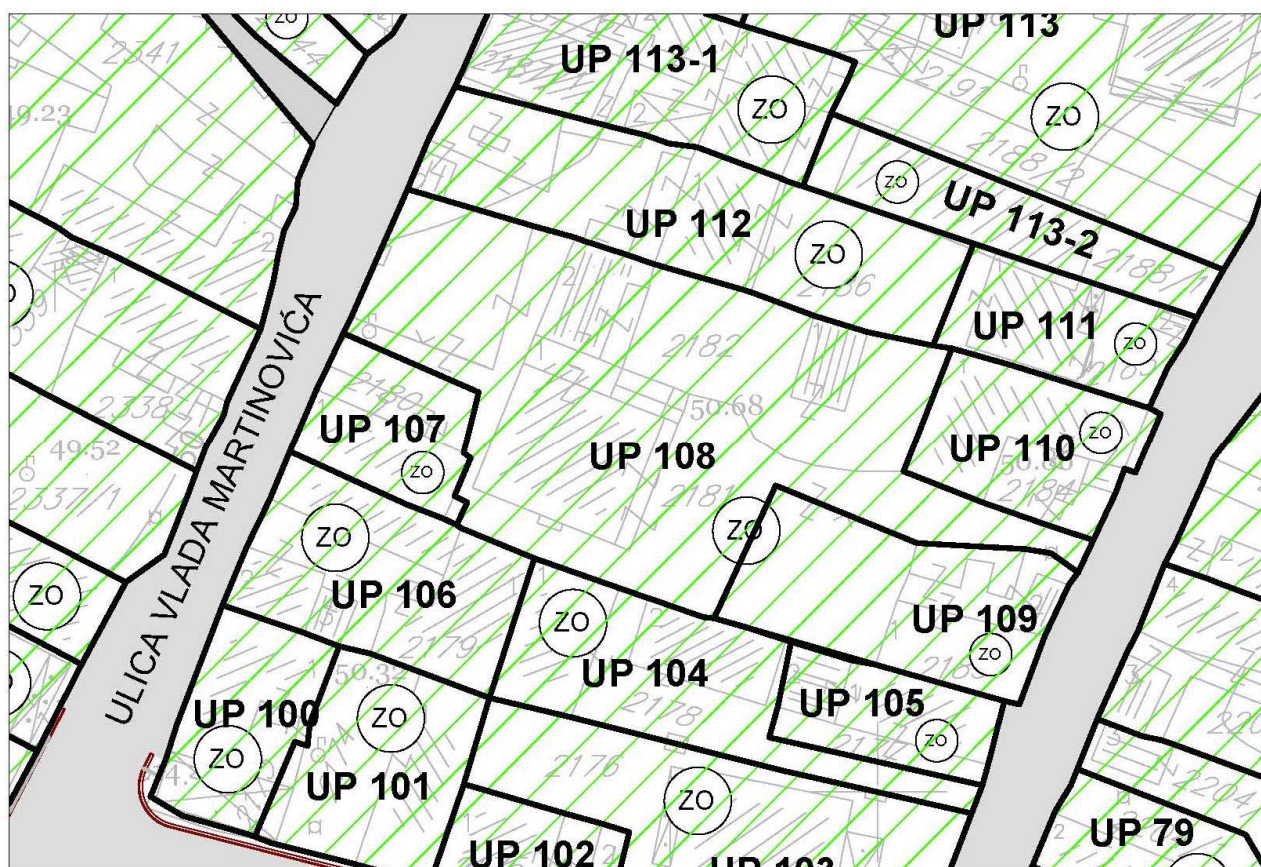

 ZELENILO INDIVIDUALNIH STAMBENIH OBJEKATA

Izvod iz grafičkog priloga Detaljnog urbanističkog plana "Drač – putnički terminal"

9

10 - Plan pejzažnog uređenja

UP 108



CRNA GORA

GLAVNI GRAD PODGORICA

Sekretarijat za planiranje prostora i održivi razvoj

144824, 3000-667/2022

DOO "Vodovod i kanalizacija" Podgorica postupajući po zahtjevu **Sekretarijata za planiranje prostora i održivi razvoj**, na osnovu člana 74 Zakona o planiranju prostora i izgradnji objekata (Službeni list CG broj 64/17), člana 19 Odluke o javnom vodosnabdijevanju na teritoriji Glavnog grada (Službeni list CG – opštinski propisi br. 027/15 i 034/16), člana 10 Odluke o prikupljanju, prečišćavanju i ispuštanju otpadnih voda na teritoriji Glavnog grada (Službeni list CG – opštinski propisi br. 027/15) i člana 5 Odluke o prikupljanju i ispuštanju atmosferskih voda na teritoriji Glavnog grada (Službeni list CG – opštinski propisi br. 027/15) izdaje

TEHNIČKE USLOVE PRIKLJUČENJA NA GRADSKI VODOVOD I KANALIZACIJU

Na osnovu zahtjeva Sekretarijata za planiranje prostora i održivi razvoj broj 08-332/22-1588 od 03.11.2022.godine koji je kod nas evidentiran pod brojem UPI-02-041/22-7451/1 od 07.11.2022.godine, za izdavanje tehničkih uslova priključenja na gradski vodovod i kanalizaciju **za izgradnju objekta stanovanja malih gustina sa mogućnošću poslovanja na UP108, u zahvatu DUP-a "Drač – putnički terminal" (katastarske parcele 2181 i 2182 KO Podgorica III) u Podgorici, investitora Perović Desanke** (prema urbanističko-tehničkim uslovima 08-332/22-1588 od 03.11.2022.godine, izdatim od strane Sekretarijata za planiranje prostora i održivi razvoj), propisujemo sljedeće tehničke uslove priključenja na gradski vodovod i kanalizaciju. U prilogu dostavljamo situaciju sa ucrtanim postojećim hidrotehničkim instalacijama na predmetnoj lokaciji. Položaj prikazanih cjevovoda je ucrtan kao spoj osovina poklopca šahtova, što ne odgovara stvarnom položaju cijevi, koji kod vodovoda može biti udaljen od osovine poklopca i par metara. Stvarni položaj mora se utvrditi uvidom u svaki šaht pojedinačno. Napominjemo da se u blizini lokacije može naići na priključne cjevovode za koje ovo Društvo ne posjeduje potrebne podatke o visinskom i horizontalnom položaju, jer prilikom izgradnje ovih cjevovoda nije urađena instalacija, a na cjevovodu nijesu izvedeni vodovodni šahtovi, te u sadašnjem stanju nema mogućnosti da ih snimimo i ucrtamo njihov tačan položaj. U slučaju da priključne cijevi prolaze preko predmetne parcele, iste se moraju izmjestiti prije početka radova na objektu, a na osnovu zahtjeva investitora. Troškovi izmještanja padaju na teret investitora, a vodoinstalaterske radove izvodi isključivo d.o.o. "Vodovod i kanalizacija" Podgorica.

Na katastarskoj parceli 2181 evidentirana je porodična stambena zgrada površine horizontalnog gabarita 124m², spratnosti P+1 i pomoćna zgrada površine horizontalnog gabarita 50m², spratnosti P. Na katastarskoj parceli 2182 evidentirana je garaža površine osnove 25m², spratnosti P. UTU-ima je na UP 108 planiran objekat površine prizemlja 174m², planirane bruto površine 348m², spratnosti P+1 (maksimalno 2 stambene jedinice).

Na predmetnoj lokaciji evidentiran je postojeći priključak i kod ovog društva postoji registrovan vodomjer broj 1800361, marke "Elster" 20/5, pod šifrom 313053800 na ime Vukićević Vukića. Postojeći objekat je priključen na gradsku fekalnu kanalizaciju.

a) Vodovod:

Za priključenje predmetnih objekata na vodovodnu mrežu može se zadržati postojeći priključak, ukoliko zadovoljava potrebe, ili izvršiti njegova rekonstrukcija. Rekonstrukcija je obavezna u slučaju da postojeći priključak ne zadovoljava sljedeće uslove:

- prečnik postojeće priključne cijevi ne zadovoljava potrebe planiranog objekta,
- postojeći priključak ide preko tuđih privatnih parcela odnosno ne ide javnom površinom,
- postojeći vodomjerni šaht ne odgovara lokacijom u odnosu na mjesto priključenja,
- postojeći vodomjerni šaht ne odgovara propisanim minimalnim dimenzijama,
- potrebno razdvajanje mjerenja potrošnje postojećih ili planiranih zasebnih stambenih i poslovnih jedinica, i td.

U slučaju racionalne i tehnički logične potrošnje u vodovodnom sistemu biće obezbijedjen pritisak na mjestu priključenja oko 2,5-3bar.

Za registrovanje utroška vode svakog objekta posebno, potrebno je predvidjeti ugradnju vodomjera odgovarajućih dimenzija u šahtu ispred objekta, posebno za stambeni, posebno za poslovni dio objekta, ukoliko se planira poslovanje. Ukoliko se u objektima predviđa više stambenih i poslovnih jedinica, potrebno je u šahtu ispred objekata predvidjeti ugradnju vodomjera za mjerenje utroška vode svake stambene i poslovne jedinice posebno (a nikako u objektima i samim jedinicama). Ako se radi o kolektivnom stambenom objektu, onda su uslovi za ugradnju vodomjera drugačiji. Šaht treba da bude u posjedu vlasnika, 1 do 2m od ivice parcele gledajući iz pravca mjesta priključenja na ulični cjevovod. Minimalne dimenzije svijetlog otvora šahta za vodomjer su 1.2x1.2x1.2 m (u koji se mogu smjestiti maksimalno 3 mala vodomjera), obavezno sa drenažom, penjalicama i poklopcem tako postavljenim da se pri silazu u šaht ne gazi po vodomjerima. Projektom obavezno prikazati detalj vodomjernog šahta - vodoinstalaterski i gradjevinski, sa specifikacijom i pravim dimenzijama fazonskih komada i armatura da bi dokazali usvojene dimenzije, osnovu i presjek kao i njegovu lokaciju na situaciji.

Svi vodomjeri koji se ugradjuju moraju biti klase C, sa mesinganim, horizontalnim kućištem, impulsnim mehanizmom i radio modulom za daljinsko očitavanje, sa magnetnim ventilom prije i propusnim ventilom poslije vodomjera, koji su prilagodjeni usvojenom programu i opremi d.o.o. "Vodovod i kanalizacija" Podgorice. Vodomjeri moraju biti sa horizontalnom osovinom, baždareni i moraju imati plombu Metrološkog zavoda Crne Gore sa oznakom ME.

Vodoinstalaterske radove na izradi ili rekonstrukciji priključka, nabavci i ugradnji vodomjera izvodi **isključivo** d.o.o. "Vodovod i kanalizacija" Podgorica po zahtjevu korisnika. U slučaju nepoštovanja navedenog, odnosno bespravnog priključenja na vodovodnu mrežu, vodovodni priključak će biti ukinut i preduzete odgovarajuće zakonske mjere.

Nakon sprovođenja postupka za dobijanje odobrenja za gradnju objekta i prijave gradnje nadležnom organu, potrebno je podnijeti zahtjev ovom Društvu za dobijanje gradilišnog vodovodnog priključka. Ukoliko umjesto vlastitog gradilišnog priključka investitor za gradjenje koristi gradsku vodu preko svog ili tuđeg registrovanog vodomjera za domaćinstvo, ili na neki drugi način, ta potrošnja će se posebno obračunati i mora da se reguliše prije dobijanja trajnog priključka. Da bi se stekli uslovi za dobijanje trajnog priključka, potrebno je da investitor pribavi potvrdu da je objekat urađen prema revidovanoj projektnoj dokumentaciji, kao i potvrdu o izmirenim obavezama od Agencije za izgradnju i razvoj Podgorice d.o.o. i uz zahtjev za stalni priključak ih dostavi d.o.o. "Vodovod i kanalizacija" Podgorice.

b) Fekalna kanalizacija:

Gradski sistem kanalizacione mreže je separatan, tako da se ne dozvoljava upuštanje atmosferskih voda u fekalnu kanalizaciju i obrnuto.

Za priključenje objekta na gradsku fekalnu kanalizaciju može se zadržati postojeći priključak, ili izvršiti njegova rekonstrukcija.

Priključak, izvod iz objekta, izvesti od atestiranih PVC kanalizacionih cijevi za uličnu kanalizaciju (tjemene nosivosti ne manje od SN4) prečnika DN160 ili DN200 do uličnog revizionog okna. Kod ukrštanja sa vodovodom, kanalizaciona cijev mora da bude ispod vodovoda i to tako da je minimum 20 cm od tjemena kanalizacione cijevi do dna vodovodne cijevi. Kanalizaciona cijev ne bi smjela biti plića od 1,0 m.

Radove na izgradnji ili rekonstrukciji kanalizacionog priključka vrši stranka u vlastitoj režiji, a priključenje na postojeću gradsku kanalizaciju se vrši pod obaveznim nadzorom d.o.o. "Vodovod i kanalizacija" Podgorica, koje je potrebno obavijestiti o početku radova. Posebnu pažnju je potrebno obratiti na vodovod, kao i PTT i elektroinstalacije, čije je katastre potrebno pribaviti od nadležnih institucija. Internu kanalizaciju obavezno treba isprati prije priključenja, da šut i otpadni materijal ne bi oštetili postojeću gradsku fekalnu kanalizaciju. Isto se odnosi na priključenje atmosferske kanalizacije. Prije početka radova na izvodjenju priključka, treba se obratiti nadležnom organu radi dobijanja protokola za prekop javne površine.

S obzirom na opterećenost sistema gradske fekalne kanalizacije, nije preporučljivo priključenje podrumskih i suterenskih etaža objekata na fekalnu kanalizaciju. U slučaju da investitor priključi pomenute etaže na kolektor fekalne kanalizacije bez prepumpavanja, "Vodovod i kanalizacija" d.o.o. neće snositi nikakvu odgovornost od eventualnog izlivanja fekalnih voda u naprijed navedenim etažama objekta.

Ukoliko su u okviru poslovnih sadržaja u objektu predviđeni kafići, restorani ili slični sadržaji, investitor je dužan izvršiti tretman otpadnih voda prije upuštanja istih u gradsku fekalnu kanalizaciju.

c) Atmosferska kanalizacija:

Projektom obuhvatiti rješenje odvodjenja kišnih voda sa krova objekta, kao i cijele lokacije objekta. Za rješenje odvodjenja predvidjeti izgradnju retenzionog bazena (upojni bunar ili rov) na lokaciji predmetne parcele. Dimenzije retenzionog bazena dokazati proračunom. Dimenzionisati ga za prihvatanje prvog poplavnog talasa 15-to minutne kiše intenziteta 264 l/s/ha. Kišne vode se ne smiju upuštati direktno u gradsku atmosfersku kanalizaciju, nego prvo u retenzioni bazen koji se prelijeva u gradsku atmosfersku kanalizaciju. Zbog blizine recipijenta, kišne vode sa lokacije objekta se mogu odvesti direktno u rijeku Moraču.

Napominjemo da postoji mogućnost da atmosferska kanalizacija kapacitetom neće moći da primi vodu sa krovova i okolnog terena planiranih objekata. Atmosferska kanalizacija se ne projektuje na maksimalnu količinu padavina na odredjenom području za odredjeni povratni period, jer bi isto bilo neracionalno. S tim u vezi, ne možemo garantovati uredno odvodjenje atmosferskih voda u slučaju dugotrajnih kiša velikog intenziteta, koje mogu izazvati plavljenje podruma i suterena objekta.

d) Tehnička opremljenost projekta hidrotehničkih instalacija

Projekat treba da sadrži sve tekstualne i grafičke priloge za glavni projekat u skladu sa Pravilnikom o načinu izrade i sadržini tehničke dokumentacije za gradjenje objekta (Službeni list CG broj 044/18). Projekat unutrašnjih instalacija vodovoda i kanalizacije treba izraditi u skladu s pravilima struke i odredbama važeće zakonske regulative, a mora obuhvatiti interne instalacije vodovoda i kanalizacije do priključenja na gradski ulični vodovod odnosno do javne ulične kanalizacije uključujući i same spojeve sa istim.

U predmjeru radova obavezno treba razdvojiti radove na unutrašnjoj vodovodnoj instalaciji, koje obavlja izvodjač radova na objektu, od dijela vodovodnog priključka, koje izvodi d.o.o. "Vodovod i kanalizacija" Podgorica.

Projekat obavezno mora da sadrži preglednu situaciju u odgovarajućoj razmjeri, sa svim prikazanim elementima relevantnim za izbor projektnog rješenja. Svrha pregledne situacije na kojoj insistiramo kao obaveznom dijelu projekta, je da se može sagledati kako koncepcija kompletnog rješenja, tako i veza svih ostalih priloga datih projektom.

Napominjemo da je potrebno nakon obrade projektne dokumentacije u dijelu spoljnih i unutrašnjih instalacija, projekat dostaviti d.o.o. "Vodovod i kanalizacija" Podgorica na provjeru poštovanja uslova priključenja i davanja saglasnosti na projekat, kao i projekat uredjenja terena i eventualno sprinklera ako je predviđen.


Ovi uslovi važe 6 (šest) mjeseci od dana izdavanja.

Prilog: Situacija R = 1:500

Podgorica,
14.11.2022. godine

Izvršni direktor,
Filip Makrid, dipl.inž.građ.




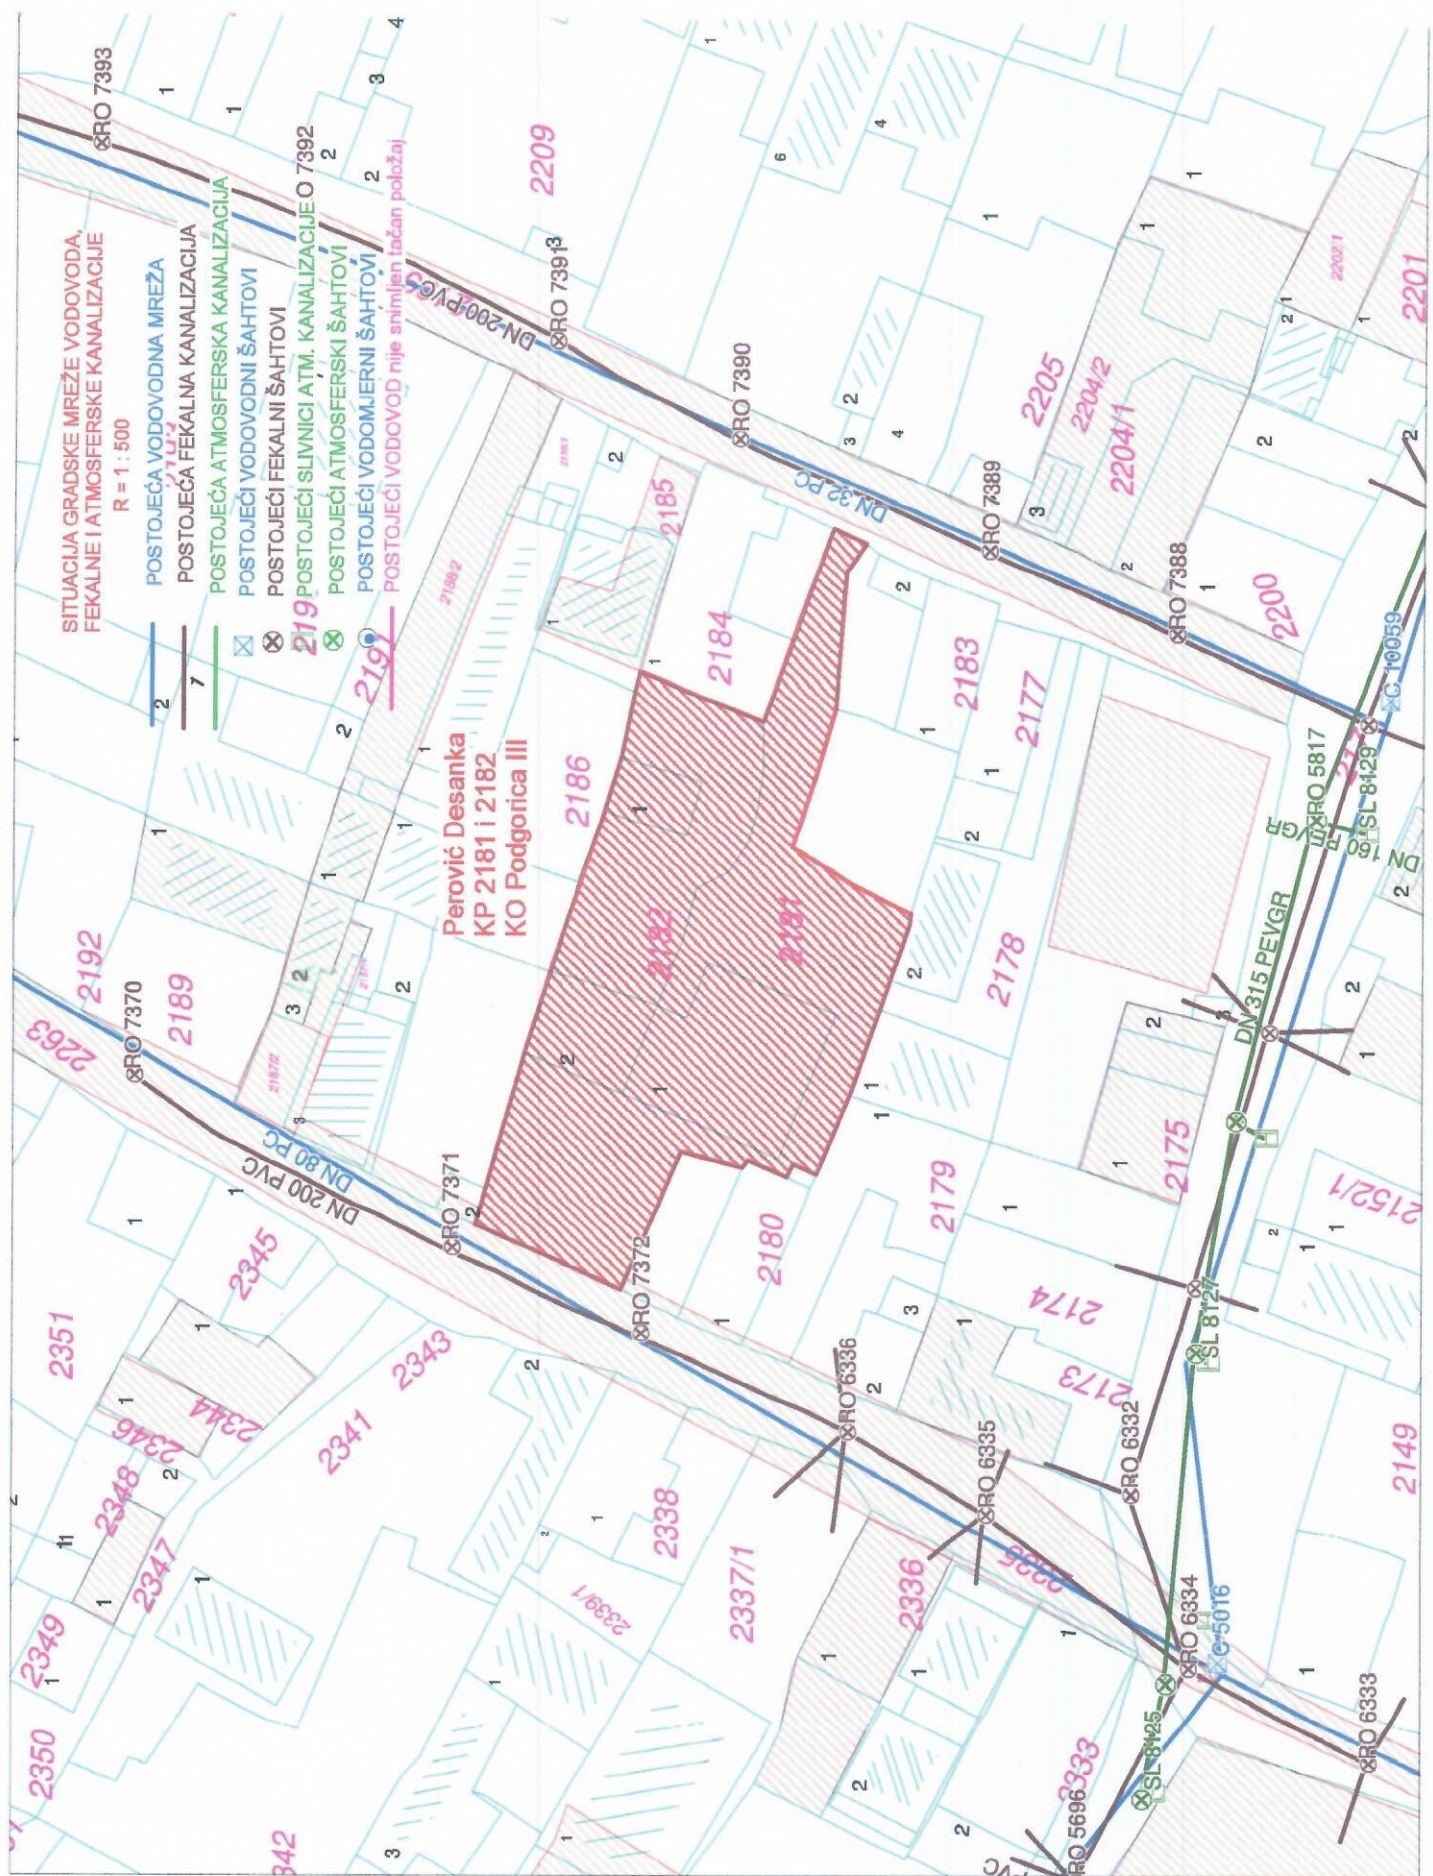

SITUACIJA GRADSKE MREŽE VODOVODA,
FEKALNE I ATMOSFERSKER KANALIZACIJE
R = 1 : 500

- POSTOJEĆA VODOVODNA MREŽA
- POSTOJEĆA FEKALNA KANALIZACIJA
- POSTOJEĆA ATMOSFERSKA KANALIZACIJA
- POSTOJEĆI VODOVODNI ŠAHTOVI
- POSTOJEĆI FEKALNI ŠAHTOVI
- 219 POSTOJEĆI SLIVNICI A1M, KANALIZACIJE O 7392
- POSTOJEĆI ATMOSFERSKI ŠAHTOVI
- POSTOJEĆI VODOMJERNI ŠAHTOVI
- POSTOJEĆI VODOVOD, nije snimljen tačan položaj

Perović Desanka
KP 2181 i 2182
KO Podgorica III

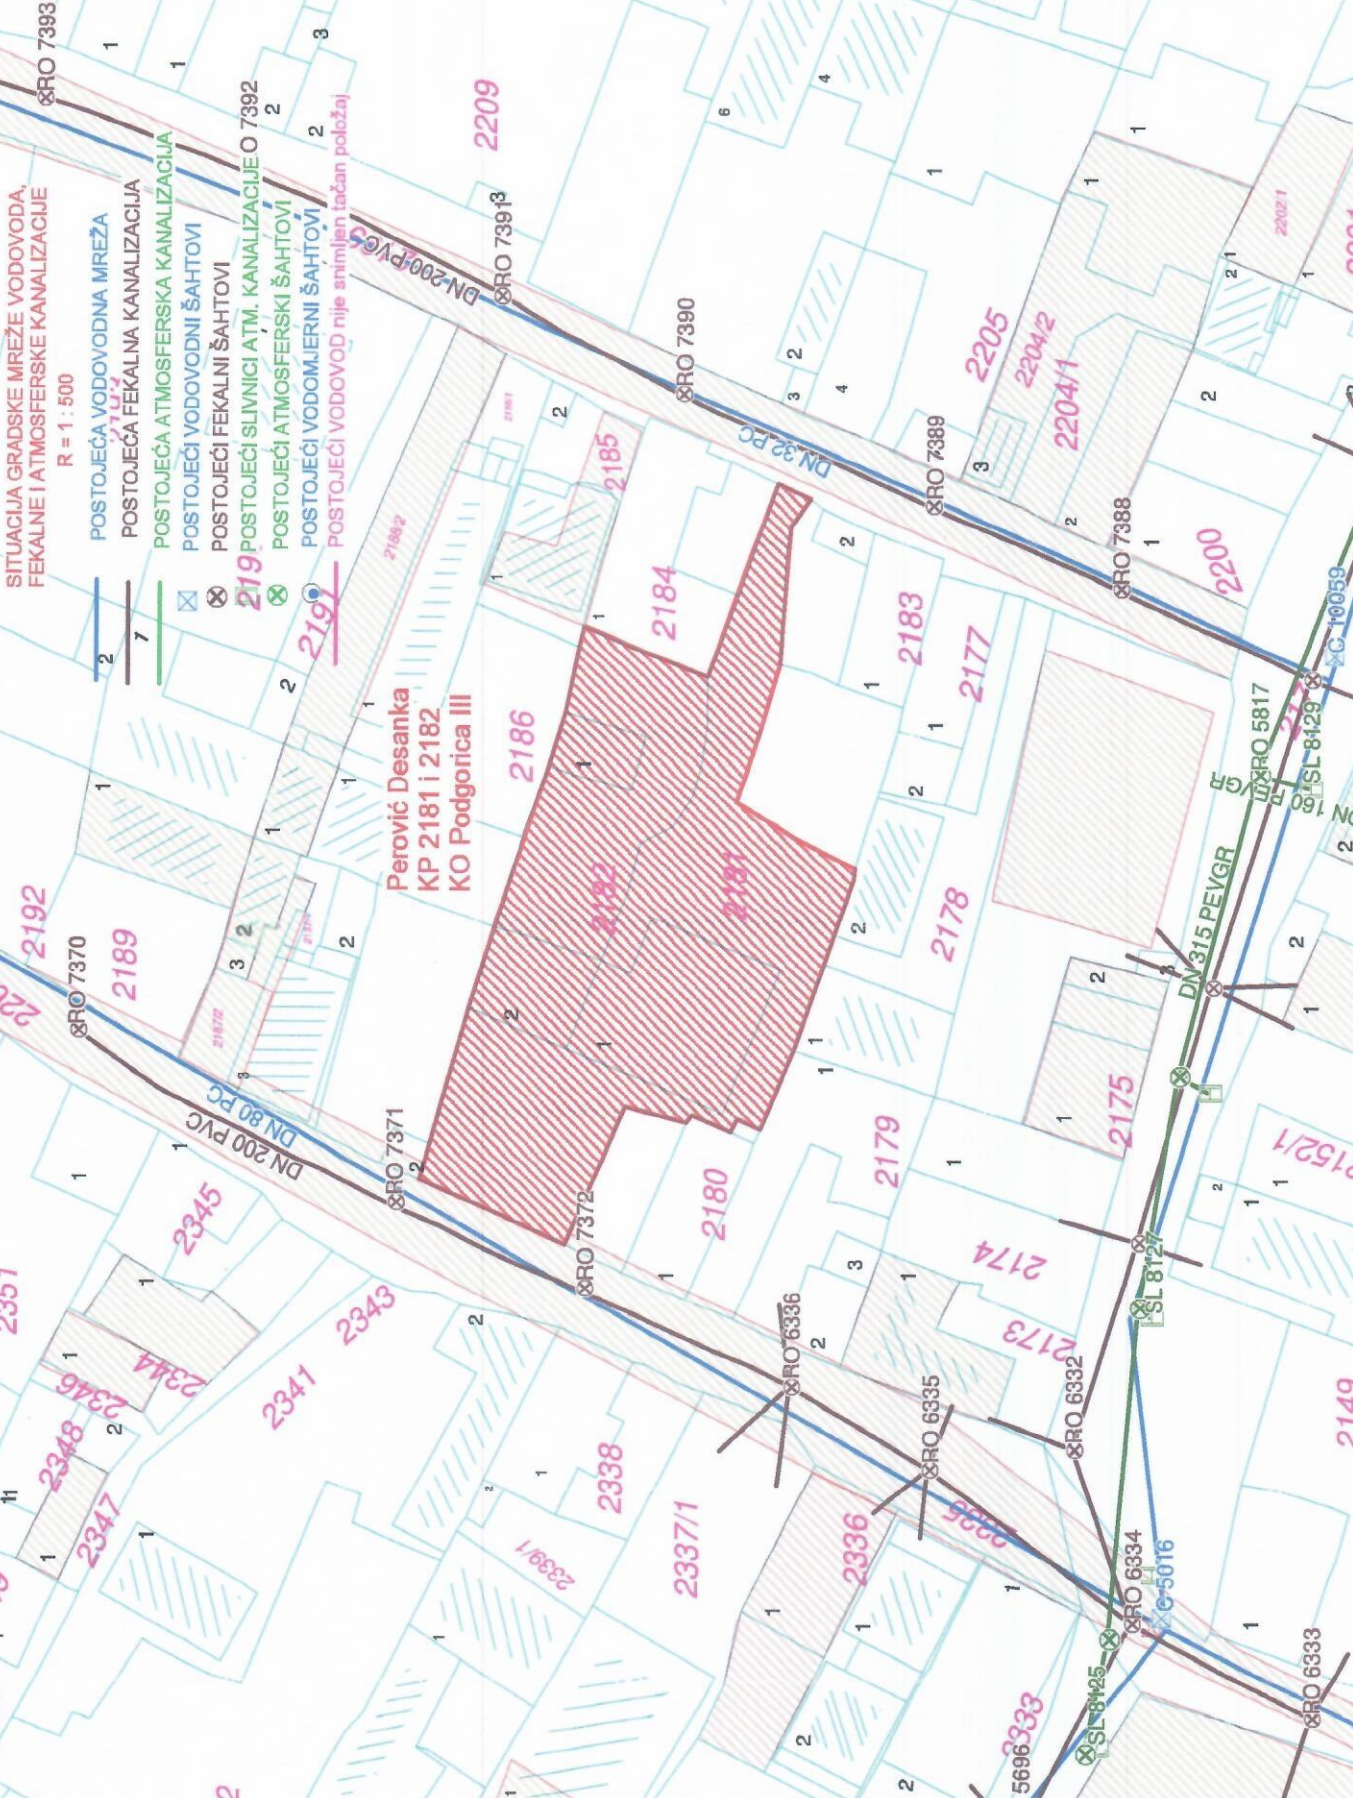

GEOMETRIJSKI ATRIBUTI REVIZIONIH OKANA FEKALNE KANALIZACIJE

BROJ RO	Y	X	KOTA POKLOPCA	KOTA DNA CIJEVI KOLEKTORA	KOTA DNA DESNE PRIKLJUČNE CIJEVI	KOTA DNA LJEVE PRIKLJUČNE CIJEVI
RO 7371	6,604,864.21	4,699,845.49	KP 49.83 mm	KDC Nizvodno 47.95 mm Uzvodno 47.95 mm		
RO 7372	6,604,858.18	4,699,831.94	KP 50.12 mm	KDC Nizvodno 47.89 mm Uzvodno 47.89 mm		



CRNA GORA

17600000089



101-919-50349/2022

UPRAVA ZA KATASTAR
I DRŽAVNU IMOVINUPODRUČNA JEDINICA
PODGORICA

Broj: 101-919-50349/2022

Datum: 09.11.2022.

KO: PODGORICA III

Na osnovu člana 173 Zakona o državnom premjeru i katastru nepokretnosti ("Sl. list RCG" br. 29/07, "Sl. list CG" br. 73/10, 032/11, 040/11, 043/15, 037/17 i 17/18), postupajući po zahtjevu SEKRET ZA URBA 101-917/22-4162, , za potrebe izdaje se

LIST NEPOKRETNOSTI 4819 - PREPIS

Podaci o parcelama									
Broj	Podbroj	Broj zgrade	Plan Skica	Datum upisa	Potes ili ulica i kućni broj	Način korišćenja Osnov sticanja	Bon. klasa	Površina m ²	Prihod
2181			23 204/89a		VLADA MARTINOVIĆA	Dvorište NASLJEDE		500	0.00
2181			23 204/89a		VLADA MARTINOVIĆA	Pašnjak 3. klase NASLJEDE		30	0.04
2181	1		23 204/89a		VLADA MARTINOVIĆA	Porodična stambena zgrada NASLJEDE		124	0.00
2181	2		23 204/89a		VLADA MARTINOVIĆA	Pomoćna zgrada NASLJEDE		50	0.00
2182			23 204/89a		HOTSKA	Livada 3. klase NASLJEDE		179	1.02
2182	1		23 204/89a		HOTSKA	Garaža NASLJEDE		25	0.00
								908	1.07

Podaci o vlasniku ili nosiocu			
Matični broj - ID broj	Naziv nosioca prava - adresa i mjesto	Prava	Obim prava
0	PEROVIĆ NOVICA DESANKA	Susvojina	1/2
0	MILOŠEVIĆ DIVNA	Susvojina	1/12
0	BULATOVIĆ ROĐ. MILOŠEVIĆ BOŽIDAR RADMILA	Susvojina	1/6
0	MILOŠEVIĆ BOŽIDAR RADOŠLAV	Susvojina	1/8
0	MILOŠEVIĆ BOŽIDAR RADOVAN	Susvojina	1/8

Podaci o objektima i posebnim djelovima						
Broj	Podbroj	Broj zgrade	Način korišćenja Osnov sticanja Sobnost	PD Godina izgradnje	Spratnost/ Sprat Površina	Prava Vlasnik ili nosilac prava Adresa, Mjesto
2181		1	Porodična stambena zgrada NASLJEDE	957	P1 124	/
2181		1	Stambeni prostor NASLJEDE Jednosoban stan	1	P 55	Susvojina PEROVIĆ NOVICA DESANKA 1/2

Podaci o objektima i posebnim djelovima

Broj Podbroj	Broj zgrade	Način korišćenja Osnov sticanja Sobnost	PD Godina izgradnje	Spratnost/ Sprat Površina	Prava Vlasnik ili nosilac prava Adresa, Mjesto
					Susvojina 1/12 MILOŠEVIĆ DIVNA [REDACTED] 0 Susvojina 1/6 BULATOVIĆ ROĐ. MILOŠEVIĆ BOŽIDAR RADMILOVA [REDACTED] 0 Susvojina 1/8 MILOŠEVIĆ BOŽIDAR RADOŠLAV [REDACTED] 0 Susvojina 1/8 MILOŠEVIĆ BOŽIDAR RADOVAN [REDACTED] 0
2181	1	Stambeni prostor NASLJEDE Jednosoban stan	2	P 55	Susvojina 1/12 PEROVIĆ NOVICA DESANKA [REDACTED] Susvojina 1/12 MILOŠEVIĆ DIVNA [REDACTED] 0 Susvojina 1/6 BULATOVIĆ ROĐ. MILOŠEVIĆ BOŽIDAR RADMILOVA [REDACTED] 0 Susvojina 1/8 MILOŠEVIĆ BOŽIDAR RADOŠLAV [REDACTED] 0 Susvojina 1/8 MILOŠEVIĆ BOŽIDAR RADOVAN [REDACTED] 0
2181	1	Stambeni prostor NASLJEDE Dvosoban stan	3	P1 110	Susvojina 1/12 PEROVIĆ NOVICA DESANKA [REDACTED] Susvojina 1/12 MILOŠEVIĆ DIVNA [REDACTED] 0 I PROLETERSKE 76 Podgorica 0 Susvojina 1/6 BULATOVIĆ ROĐ. MILOŠEVIĆ BOŽIDAR RADMILOVA [REDACTED] 0 Susvojina 1/8 MILOŠEVIĆ BOŽIDAR RADOŠLAV [REDACTED] 0 Susvojina 1/8 MILOŠEVIĆ BOŽIDAR RADOVAN [REDACTED] 0
2181	2	Pomoćna zgrada NASLJEDE	957	P 50	Susvojina 1/12 PEROVIĆ NOVICA DESANKA [REDACTED] Susvojina 1/12 MILOŠEVIĆ DIVNA [REDACTED] 0 Susvojina 1/6 BULATOVIĆ ROĐ. MILOŠEVIĆ BOŽIDAR RADMILOVA [REDACTED] 0 Susvojina 1/8 MILOŠEVIĆ BOŽIDAR RADOŠLAV [REDACTED] 0 Susvojina 1/8 MILOŠEVIĆ BOŽIDAR RADOVAN [REDACTED] 0
2182	1	Garaža NASLJEDE	960	P 25	Susvojina 1/12 PEROVIĆ NOVICA DESANKA [REDACTED] Susvojina 1/12 MILOŠEVIĆ DIVNA [REDACTED] 0 Susvojina 1/6 BULATOVIĆ ROĐ. MILOŠEVIĆ BOŽIDAR RADMILOVA [REDACTED] 0

Podaci o objektima i posebnim djelovima					
Broj Podbroj	Broj zgrade	Način korišćenja Osnov sticanja Sobnost	PD Godina izgradnje	Spratnost/ Sprat Površina	Prava Vlasnik ili nosilac prava Adresa, Mjesto
					Susvojina MILOŠEVIĆ BOŽIDAR RADOVAN [redacted] 1/8 0
					Susvojina MILOŠEVIĆ BOŽIDAR RADOVAN [redacted] 1/8 0

Ne postoje tereti i ograničenja.

Naplata takse je oslobođena na osnovu člana 17 Zakona o administrativnim taksama ("Sl.list CG, br. 18/19). Naplata naknade oslobođena je na osnovu člana 174 Zakona o državnom premjeru i katastru nepokretnosti ("Sl. list RCG" br. 29/07, "Sl. list CG" br. 73/10, 032/11, 040/11, 043/15, 037/17 i 17/18).

Načelnik:

 Slavica Bobičić, dipl.prav


CRNA GORA

UPRAVA ZA KATASTAR I DRŽAVNU IMOVINU

PODRUČNA JEDINICA: PODGORICA

Broj: 101-917/22-4162

Datum: 11.11.2022.



Katastarska opština: PODGORICA III


Broj lista nepokretnosti: 4819

Broj plana: 12,44

Parcele: 2181, 2182

KOPIJA PLANA

Razmjera 1: 1000

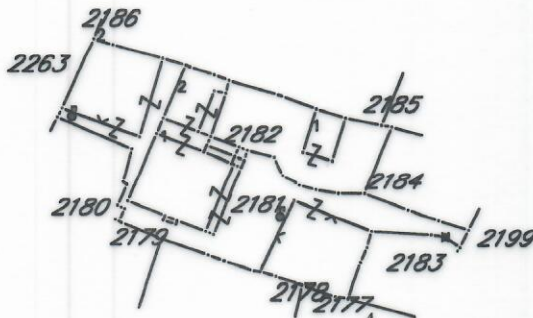

IZVOD IZ DIGITALNOG PLANA

Obradio:

[Handwritten signature]